



CONEXION VERDE (VALENCIA- SUR)

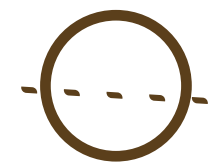


LA TORRE

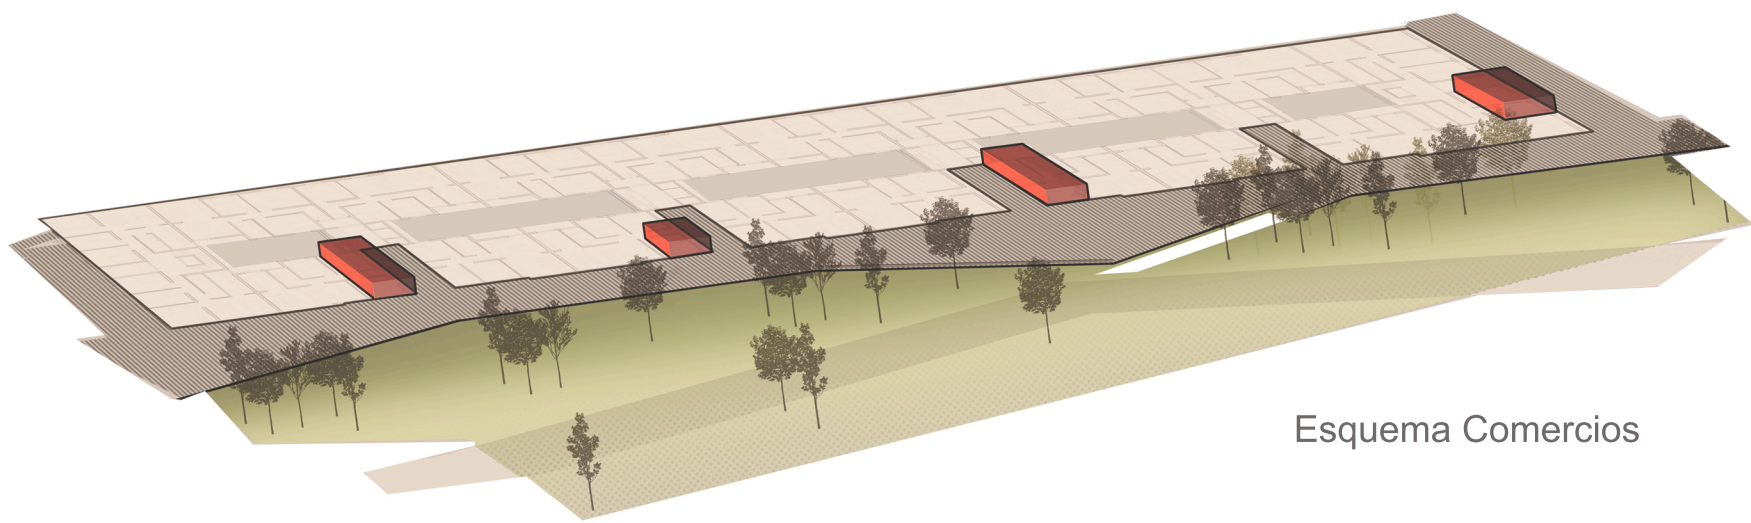


Esquema Comercios



Sección Bulevar E 1:100

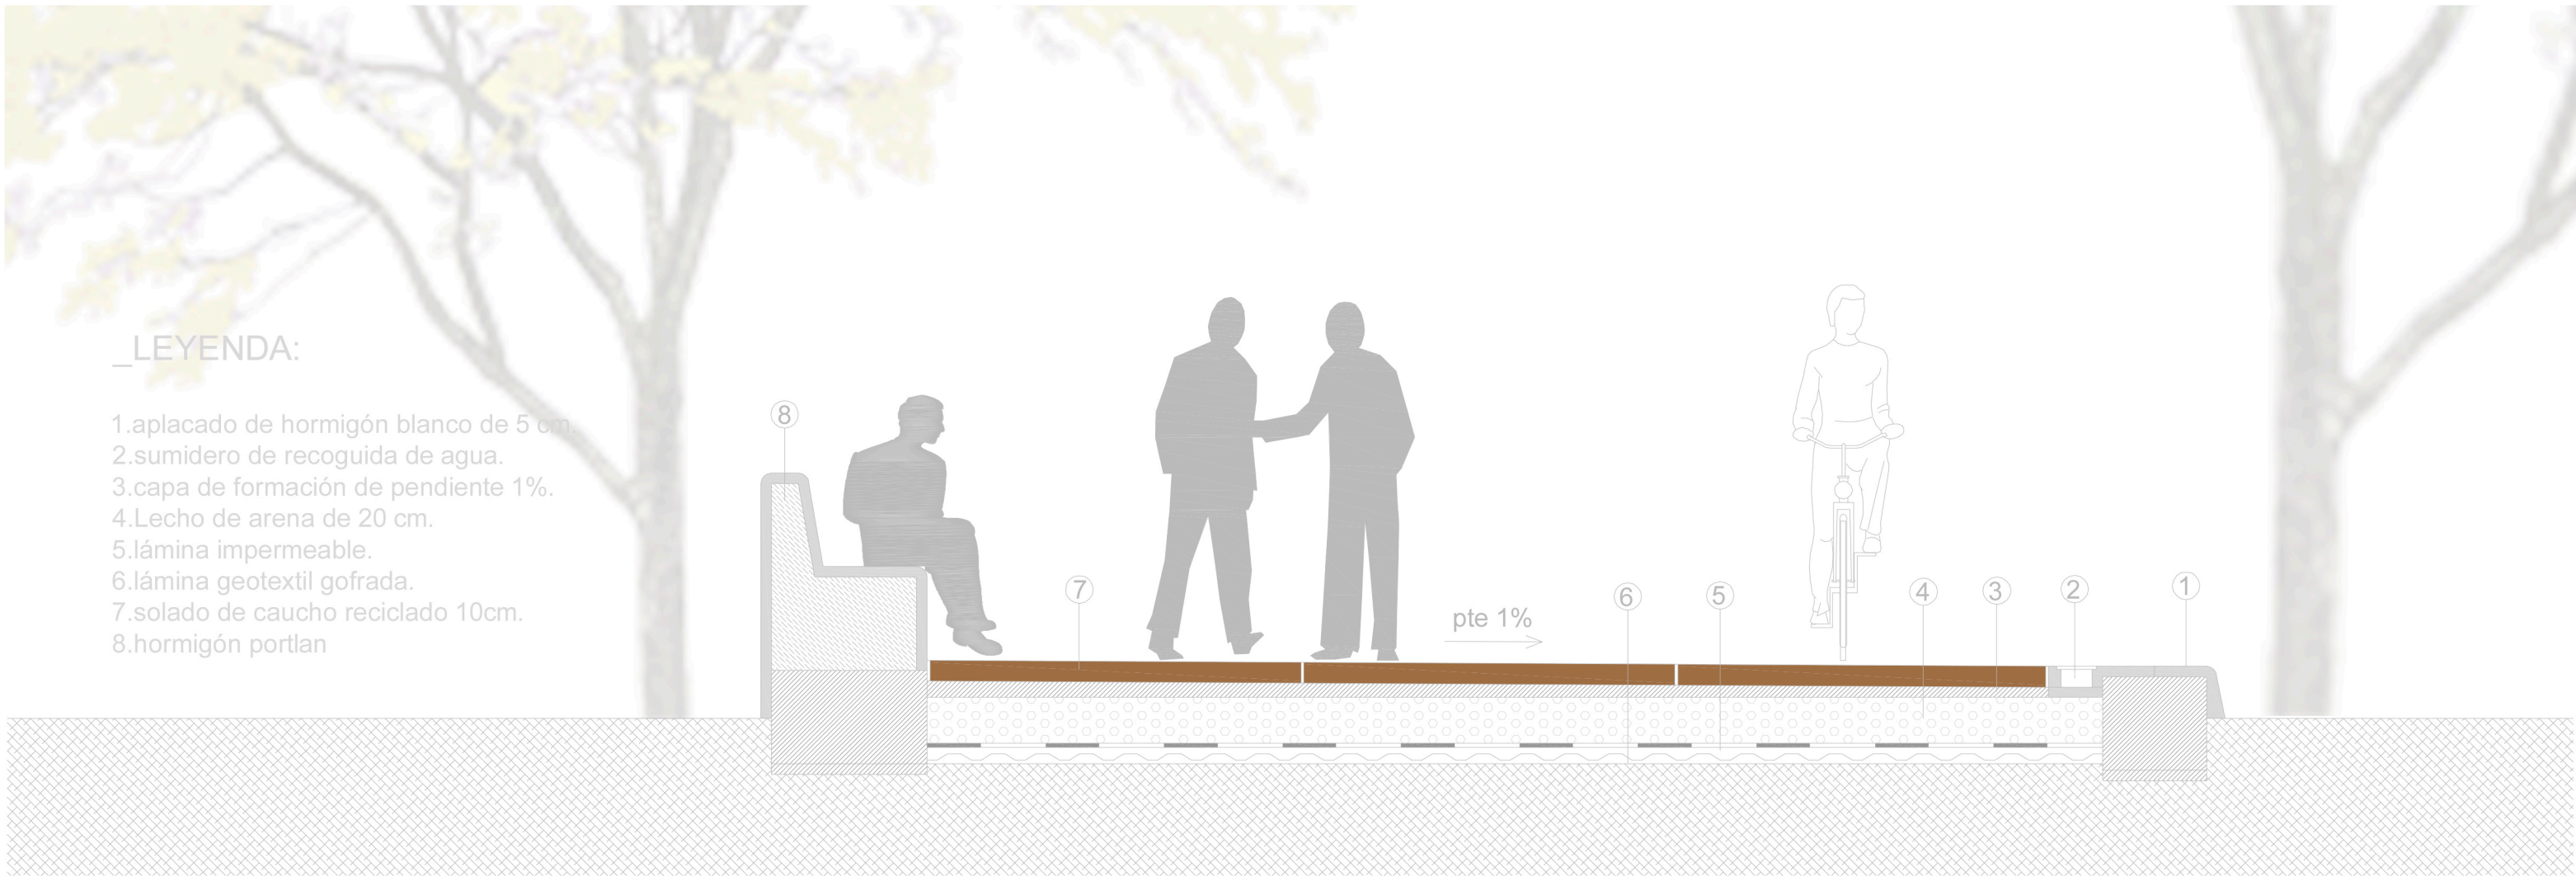

Detalle Paseo E 1:30

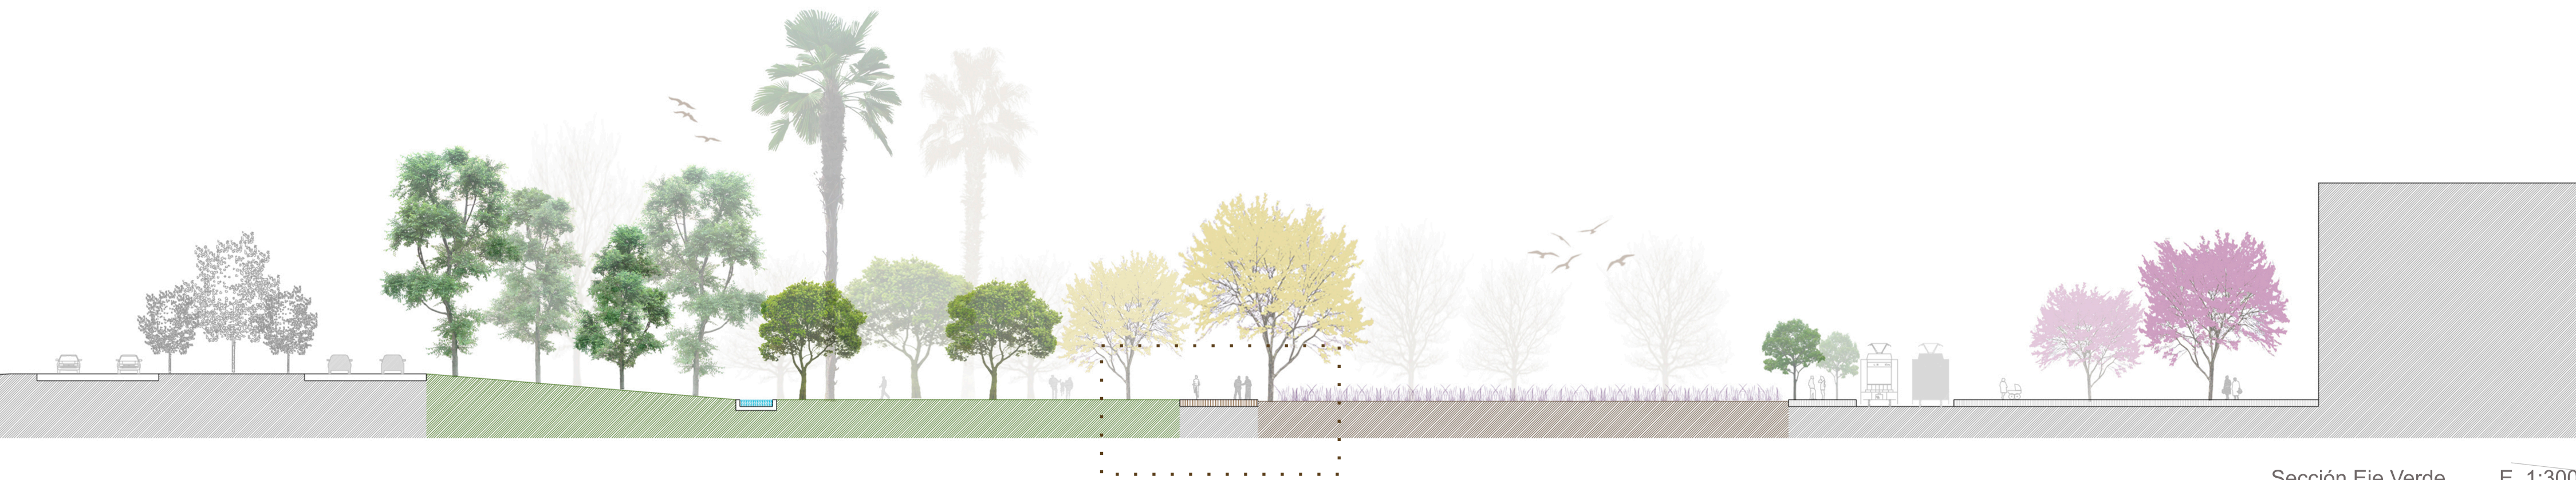

Sección Eje Verde E 1:300