



ANTEPROYECTO DE MUELLE DE CRUCEROS Y ESTACIÓN MARÍTIMA EN EL PUERTO DE DENIA (ALICANTE)

Localización

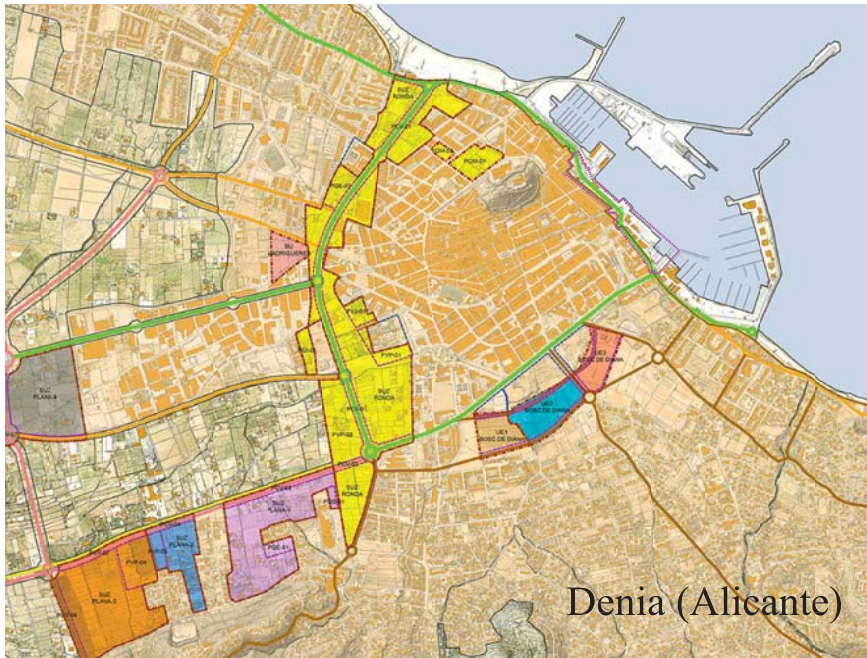

Estado Actual

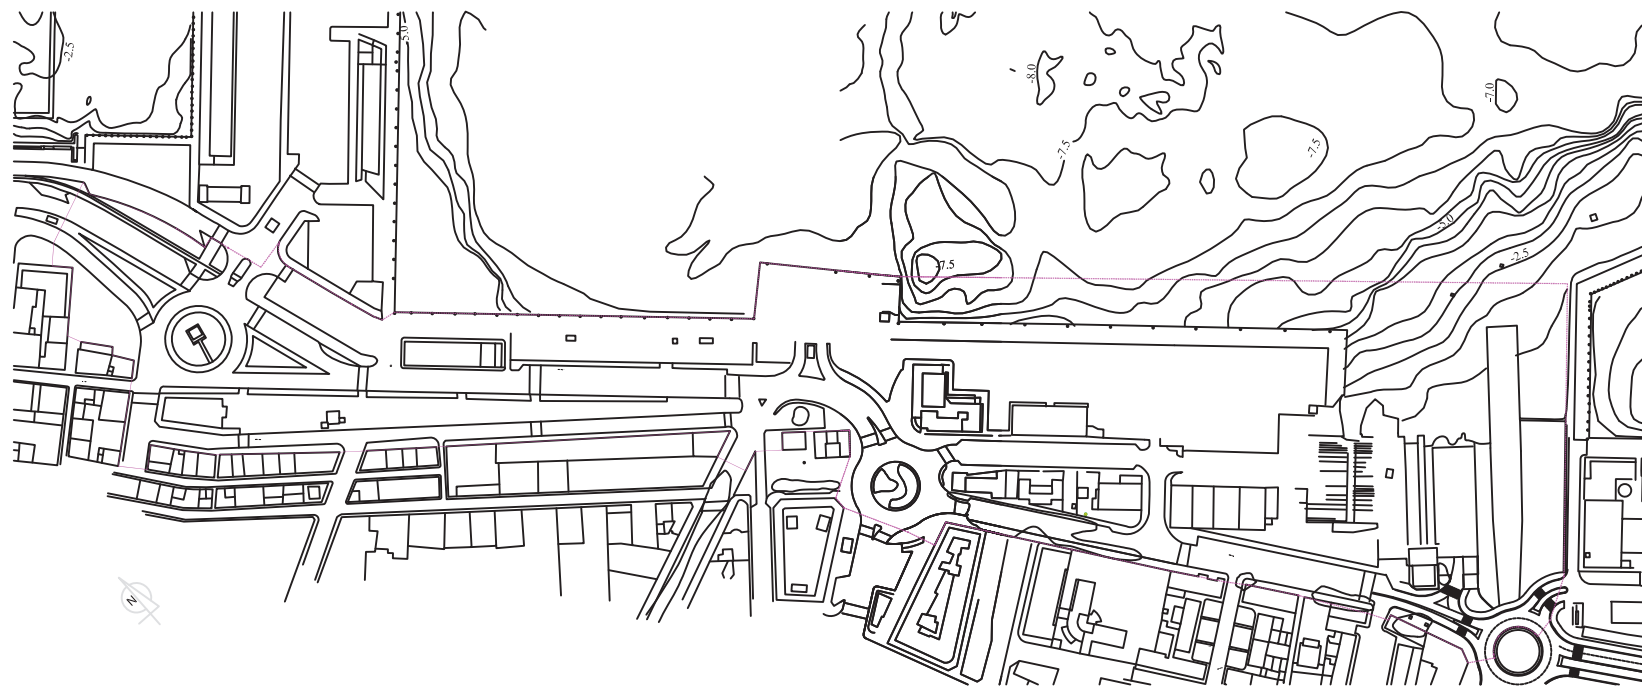


Actuaciones previstas

- Demoliciones
- Ampliación del muelle para cruceros
- Construcción de la estación marítima
- Ampliación y adaptación del paseo marítimo
- Traslado de la Explanada Cervantes a la línea de costa
- Construcción del carril bici
- Construcción de Parking
- Ampliación de la capacidad del tráfico doblando los carriles


Estado Actual




Planta y Sección del Muelle

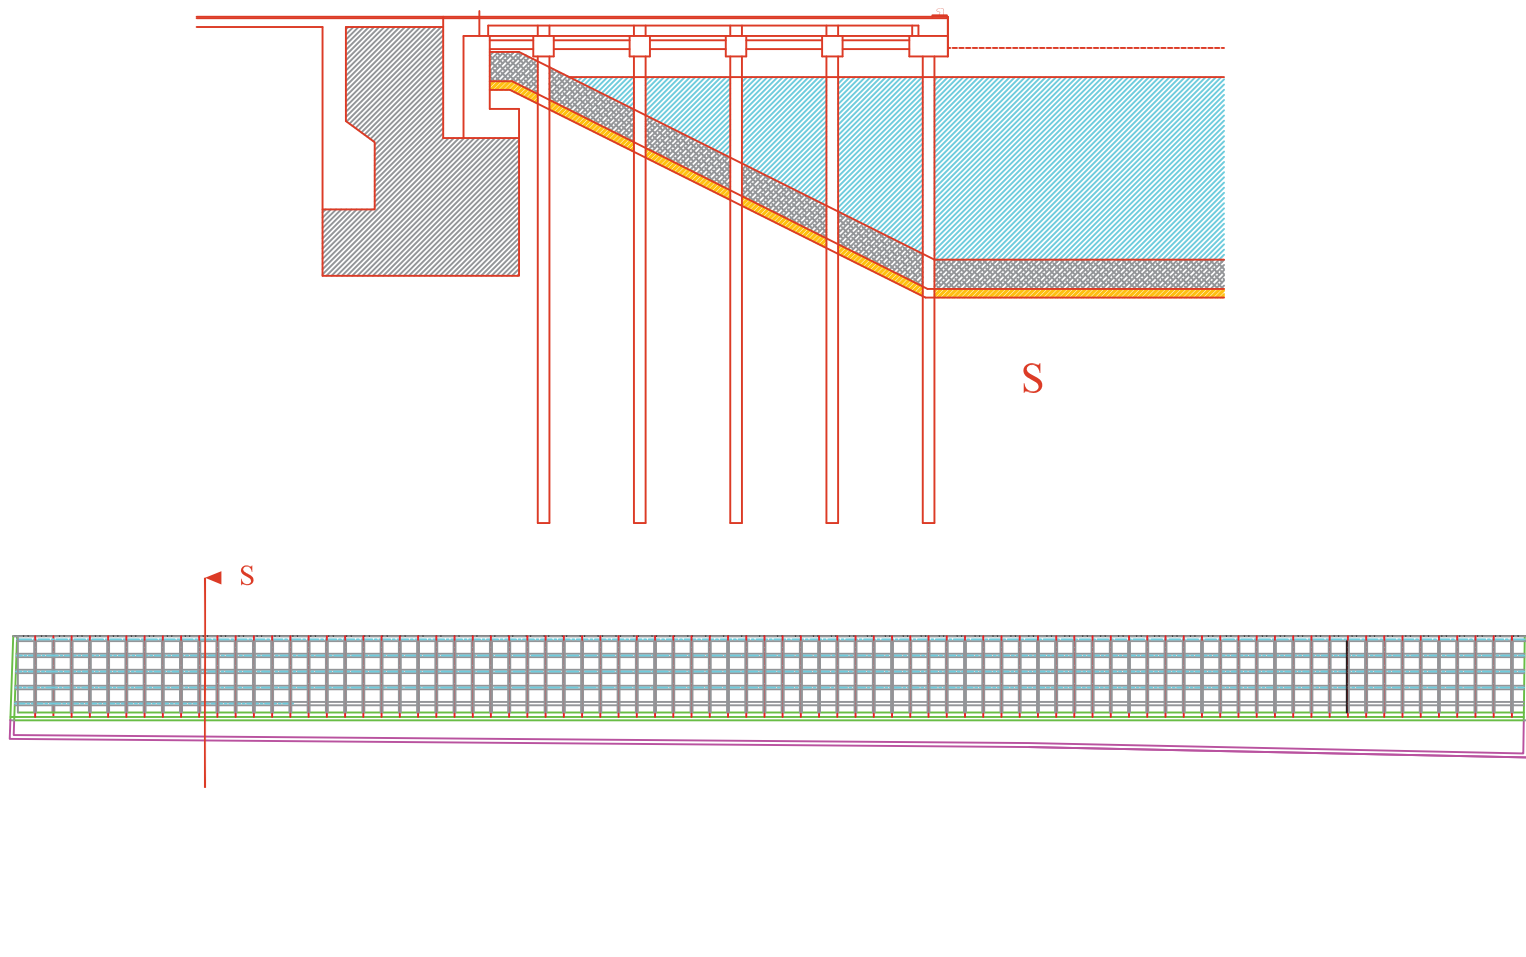


Planta baja Estación Marítima

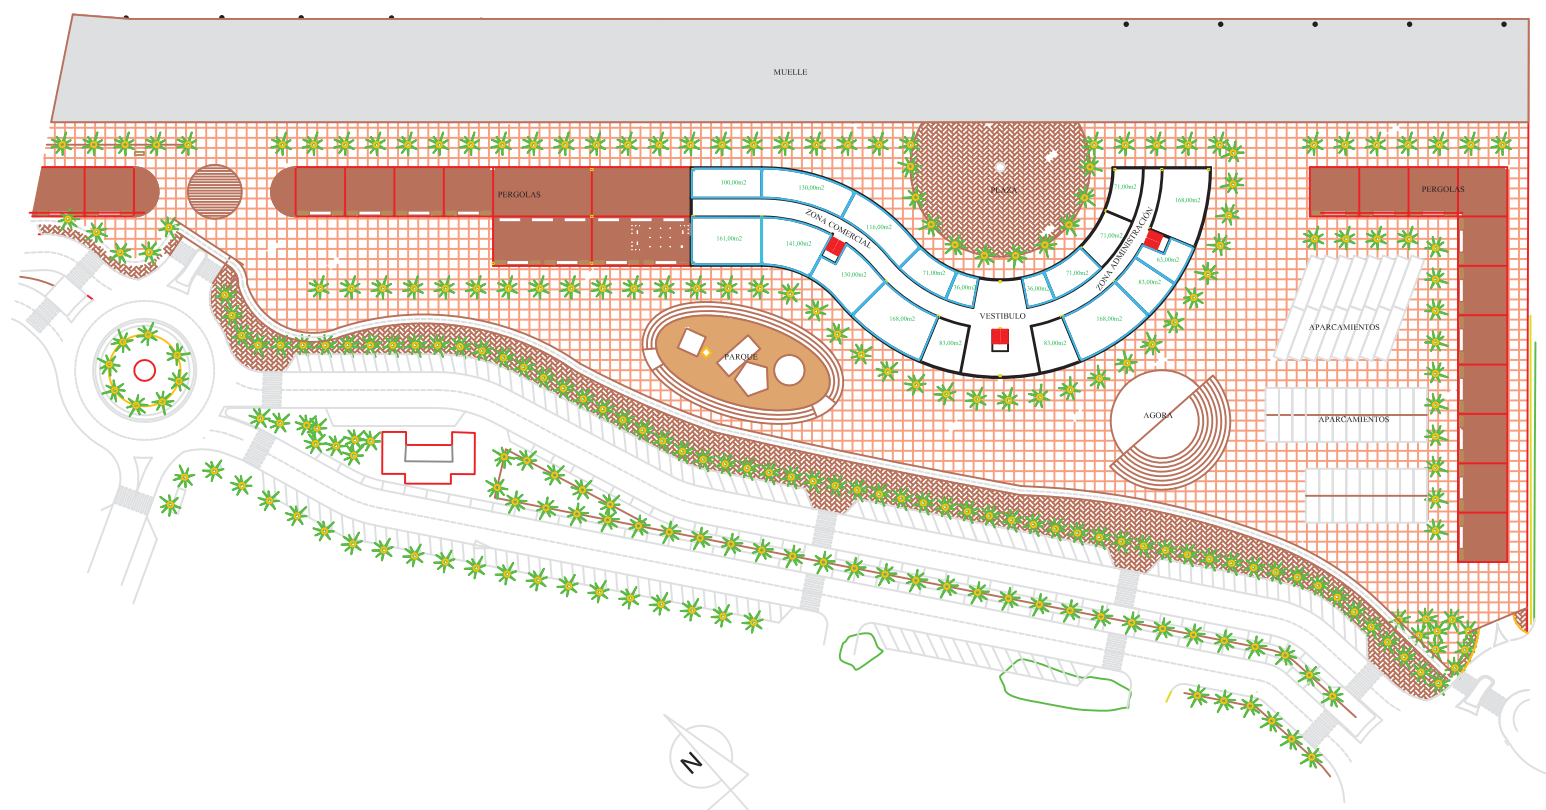


Alzados y sección de la Estación marítima

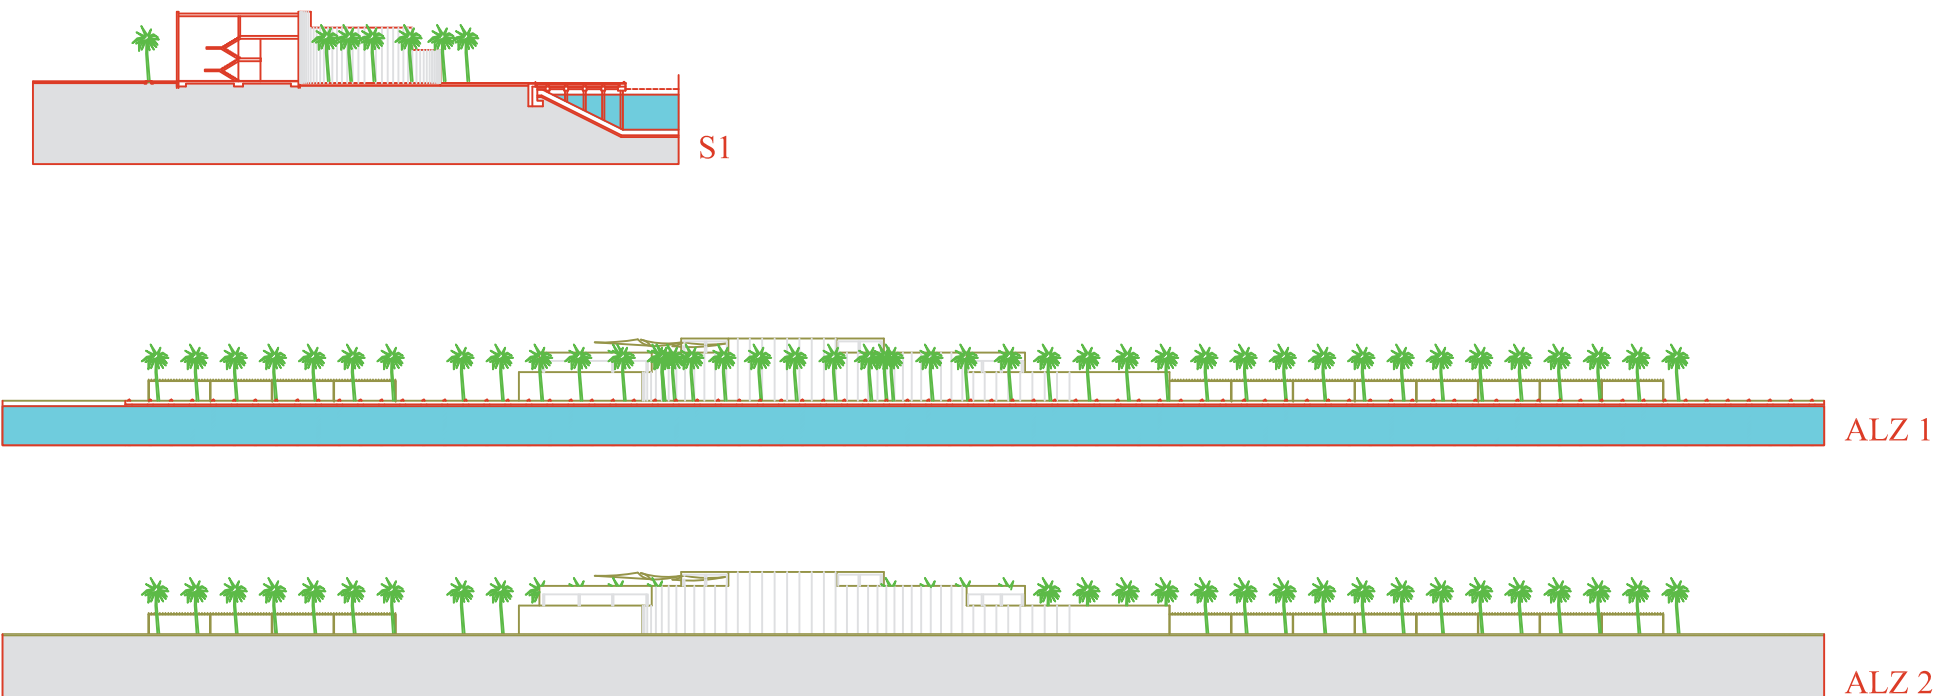

Sección de Firmes

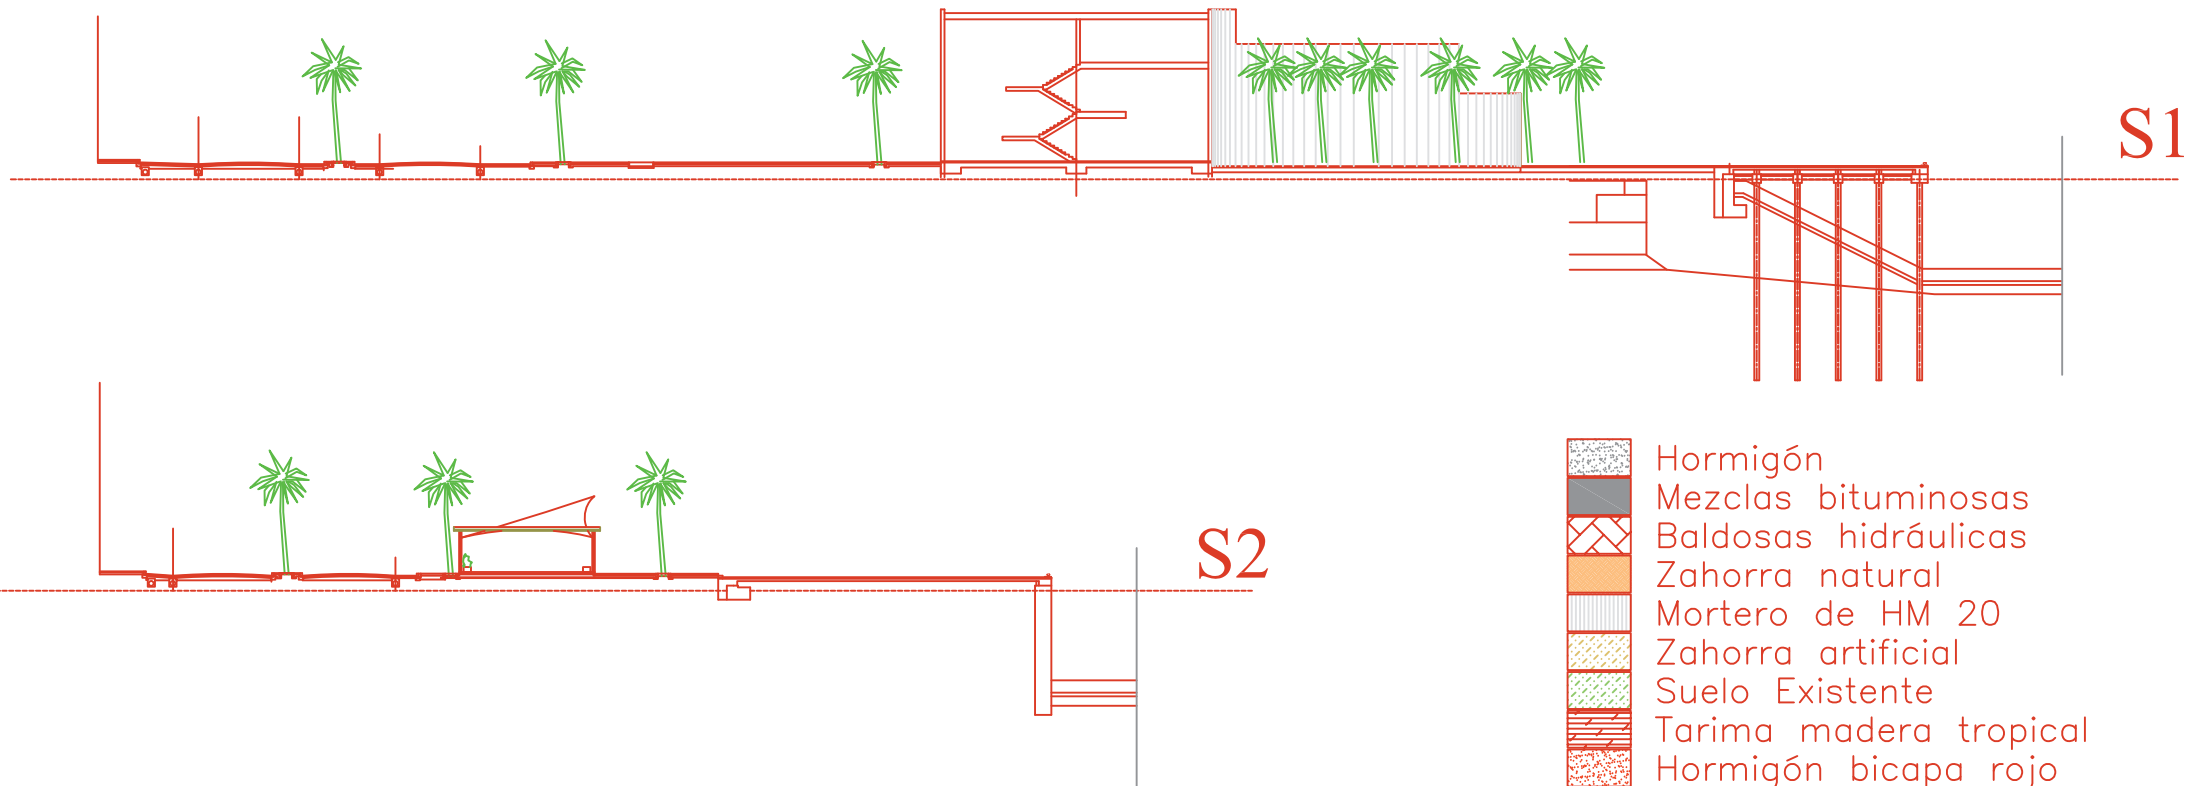

Detalle de Firmes

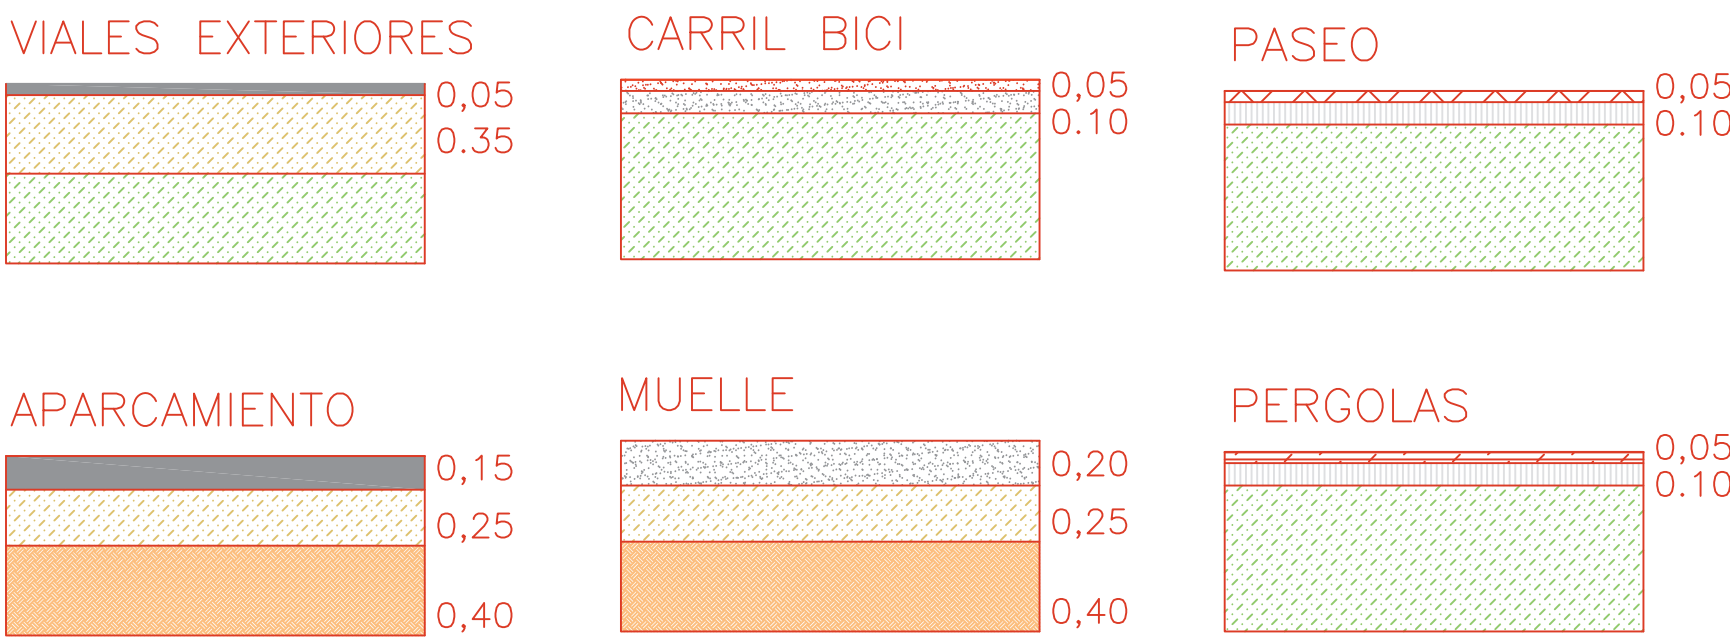

Presupuesto y Plazo

Descripción	Coste €
01 total demoliciones	182513,584
02 total movimiento tierras	611631,66
03 total estructuras	1074831,42
04 total redes de servicios	373567,168
05 total firmes	1026759
06 total mobiliario urbano y jardinería	388488,689
07 total edificio estación marítima	4011532,2
08 total señalización	23493,288
09 total control de calidad	418881,35
10 total seguridad y salud	119725,91

presupuesto ejecución material	8.231.424,276 €
15% gastos generales	1.234.713,641
6% Beneficio Industrial	493.885,4565
SUMA	1.728.599,098
Presupuesto base de licitación sin IVA	9.960.023,374 €
21% IVA	2.091.604,908
PRESUPUESTO BASE DE LICITACIÓN	12.051.628,28 €

Se estima una duración de las obras de 393 días



UNIVERSITAT
POLITÈCNICA
DE VALÈNCIA

VICENTE CERDÁ GARCÍA DE LEONARDO
Tutor

Valencia
Junio 2016

ELENA CASCANT LÓPEZ
Autor

ESCUELA TÉCNICA SUPERIOR
DE INGENIEROS DE CAMINOS
CANALES Y PUERTOS



Grado en Ingeniería Civil