


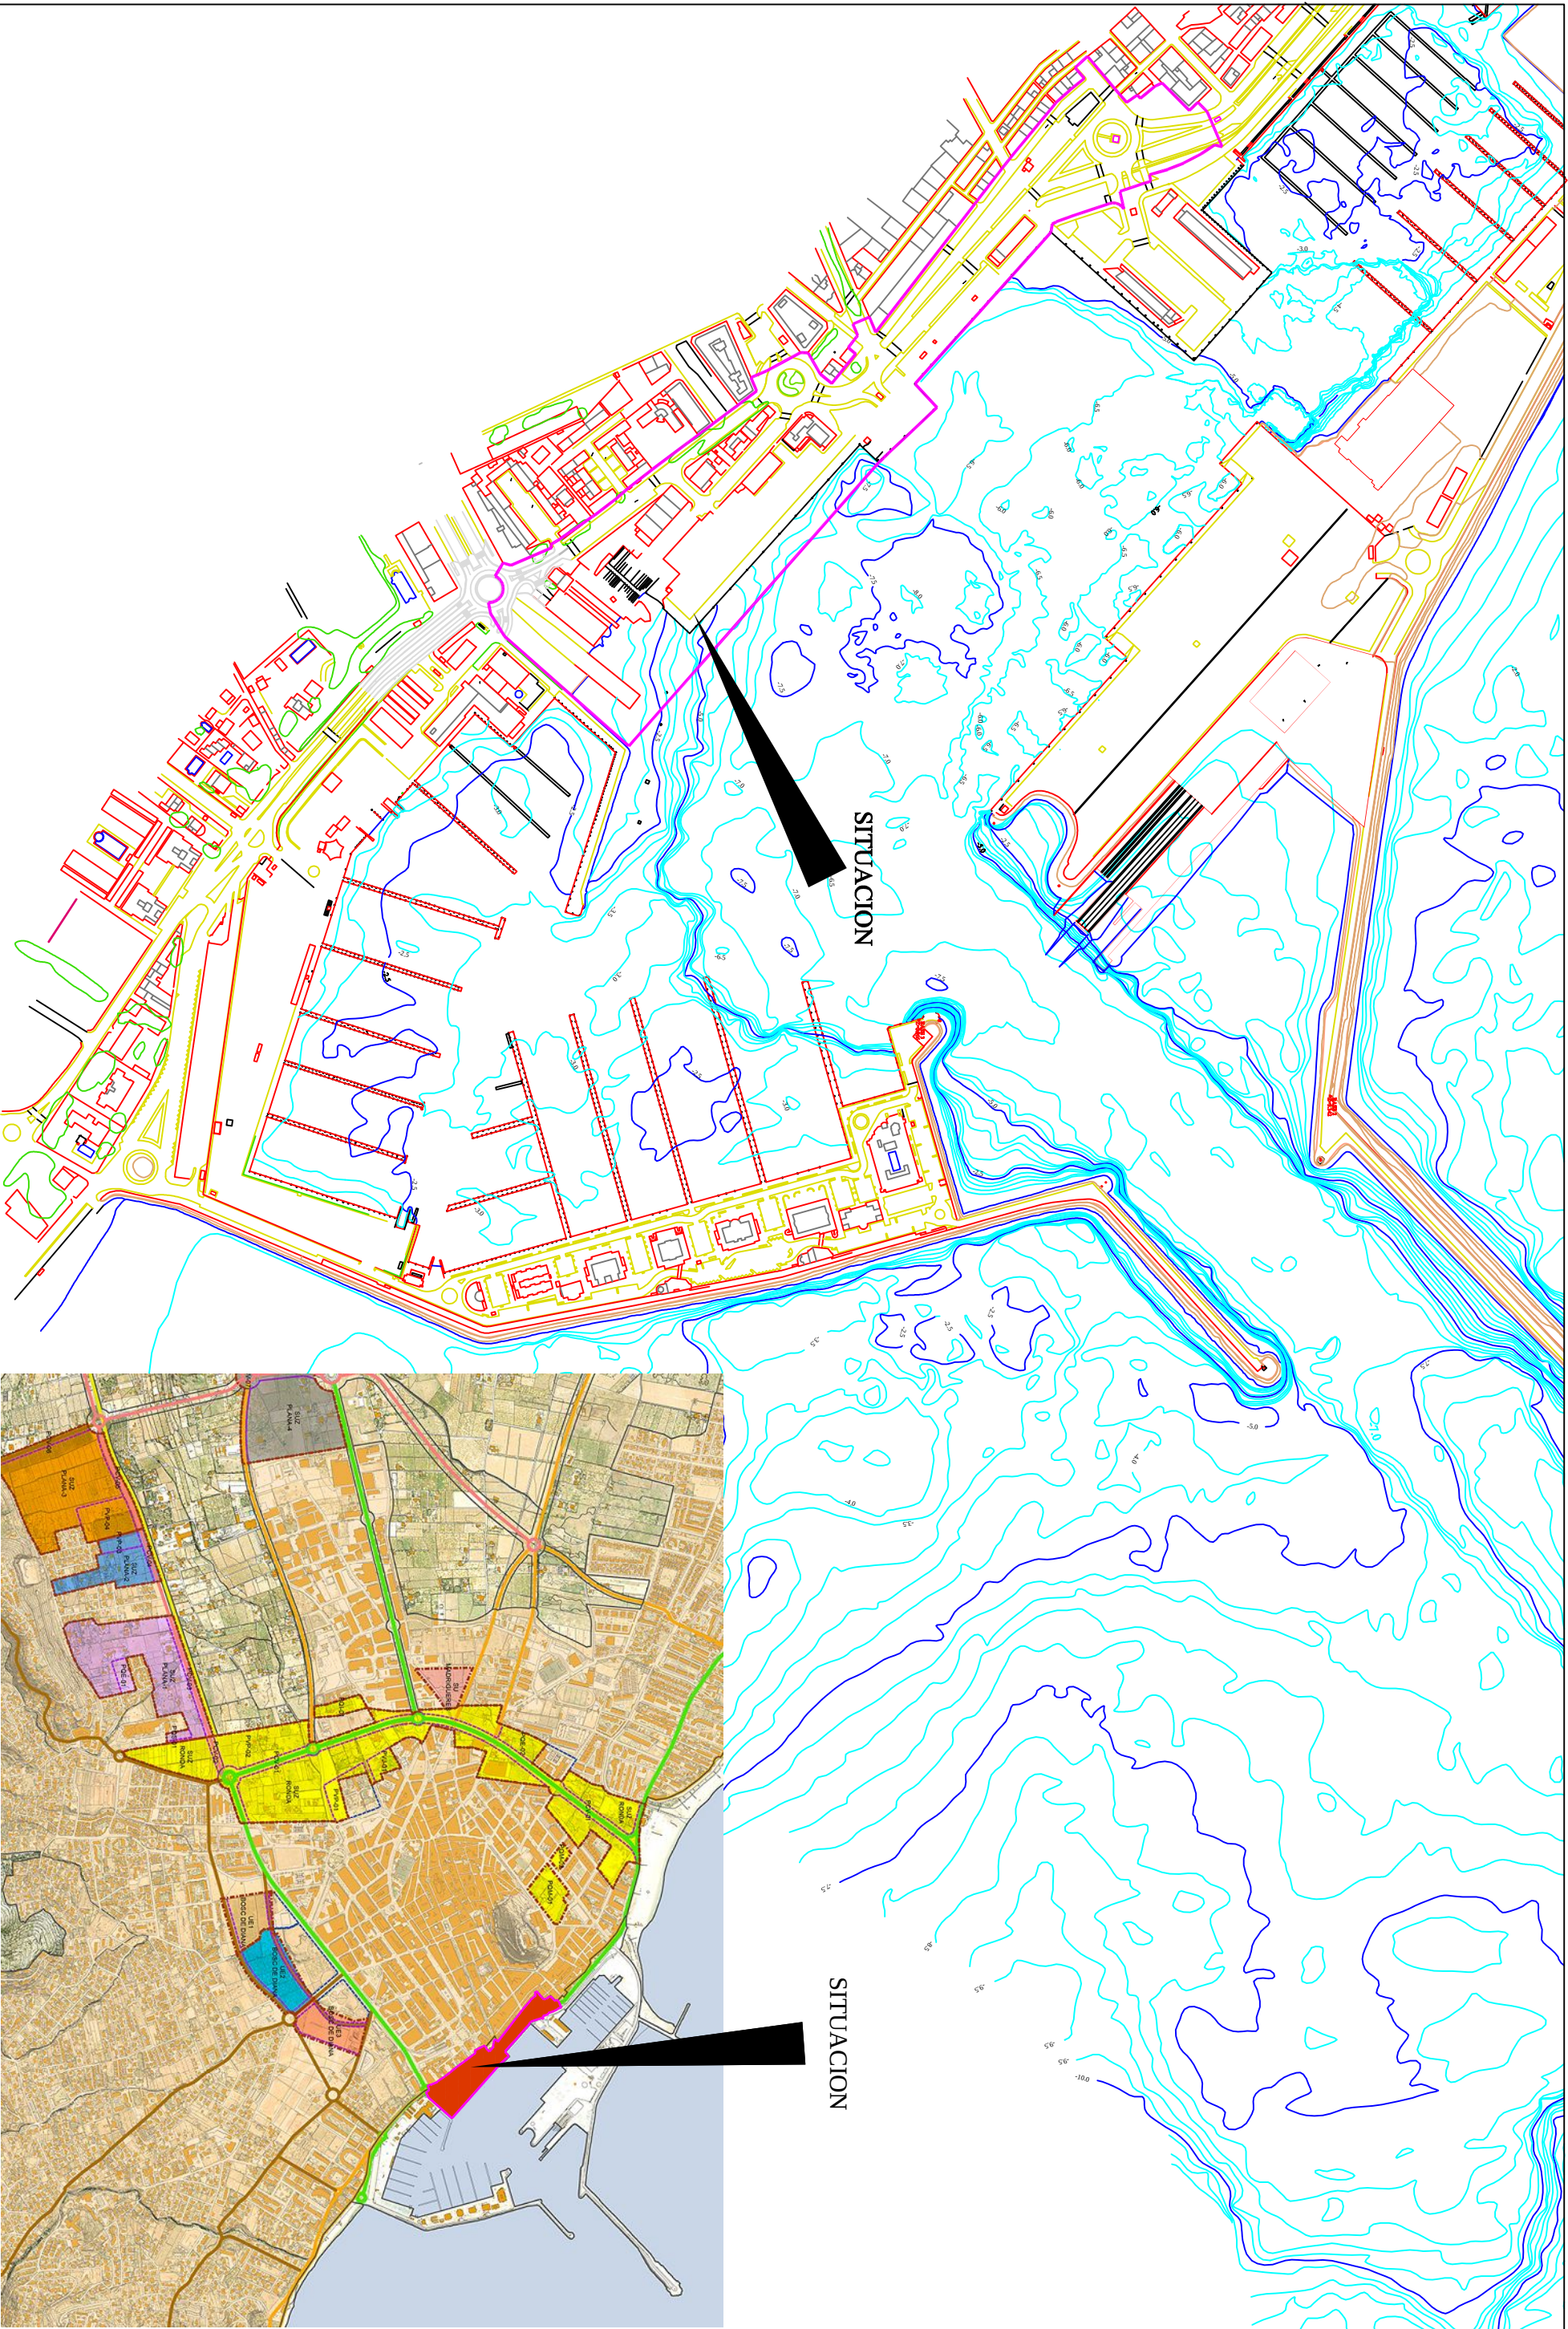

UNIVERSITAT
POLITÈCNICA
DE VALÈNCIA

AUTOR

ELENA CASCANT LÓPEZ

TUTOR

VICENTE CERDÁ GARCÍA DE LEONARDO

ANTEPROYECTO DE MUELLE DE CRUCEROS
Y ESTACIÓN MARÍTIMA EN EL PUERTO
DE DENIA (ALICANTE)

FECHA

Valencia,
Junio 2016

PLANO Nº
01

ESCALA
1/5000

TÍTULO

SITUACIÓN Y
EMPLAZAMIENTO

ESCUELA TÉCNICA SUPERIOR
DE INGENIEROS DE CAMINOS,
CANALES Y PUERTOS

