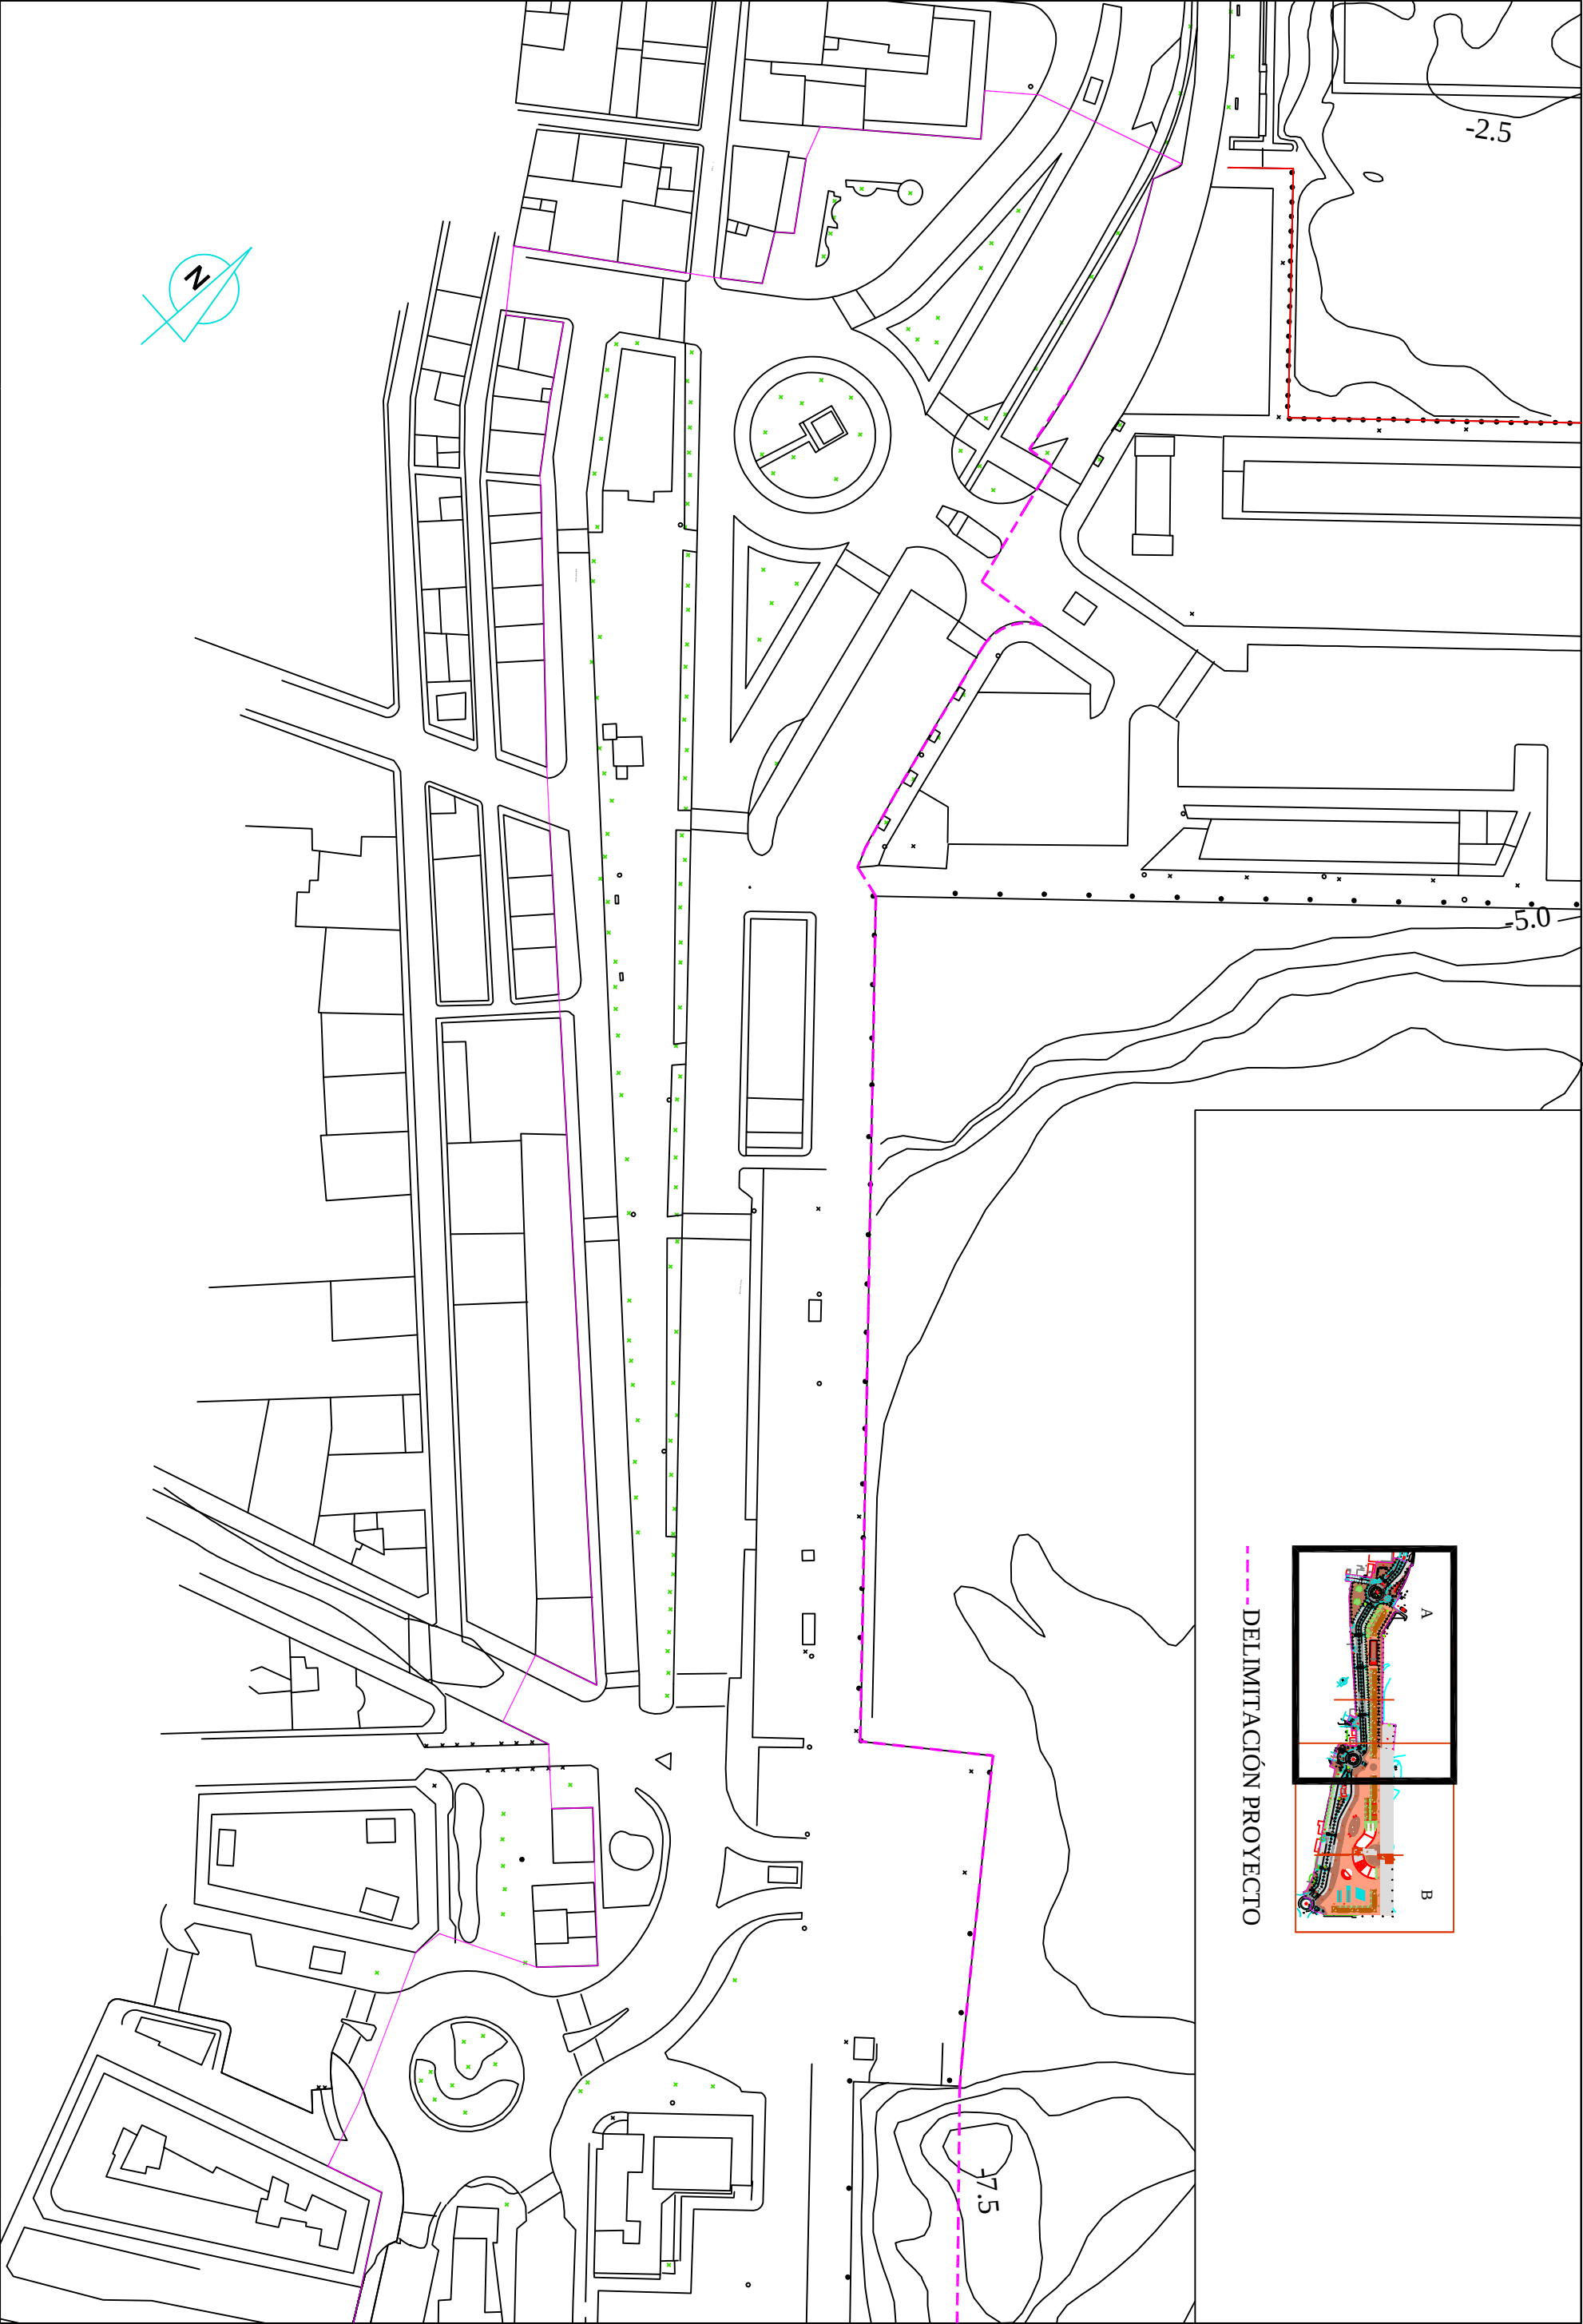


DELIMITACIÓN PROYECTO

 UNIVERSITAT POLITÈCNICA DE VALÈNCIA		AUTOR ELENA CASCANT LÓPEZ TUTOR VICENTE CERDÀ GARCÍA DE LEONARDO		ANTEPROYECTO DE MUELLE DE CRUCEROS Y ESTACIÓN MARÍTIMA EN EL PUERTO DE DENIA (ALICANTE)		FECHA Valencia, Junio 2016	PLANO Nº 04 - A ESCALA 1:1200	TÍTULO ESTADO ACTUAL	ESCUELA TÉCNICA SUPERIOR DE INGENIEROS DE CAMINOS, CANALES Y PUERTOS
---	--	---	--	---	--	----------------------------------	--	-------------------------	--