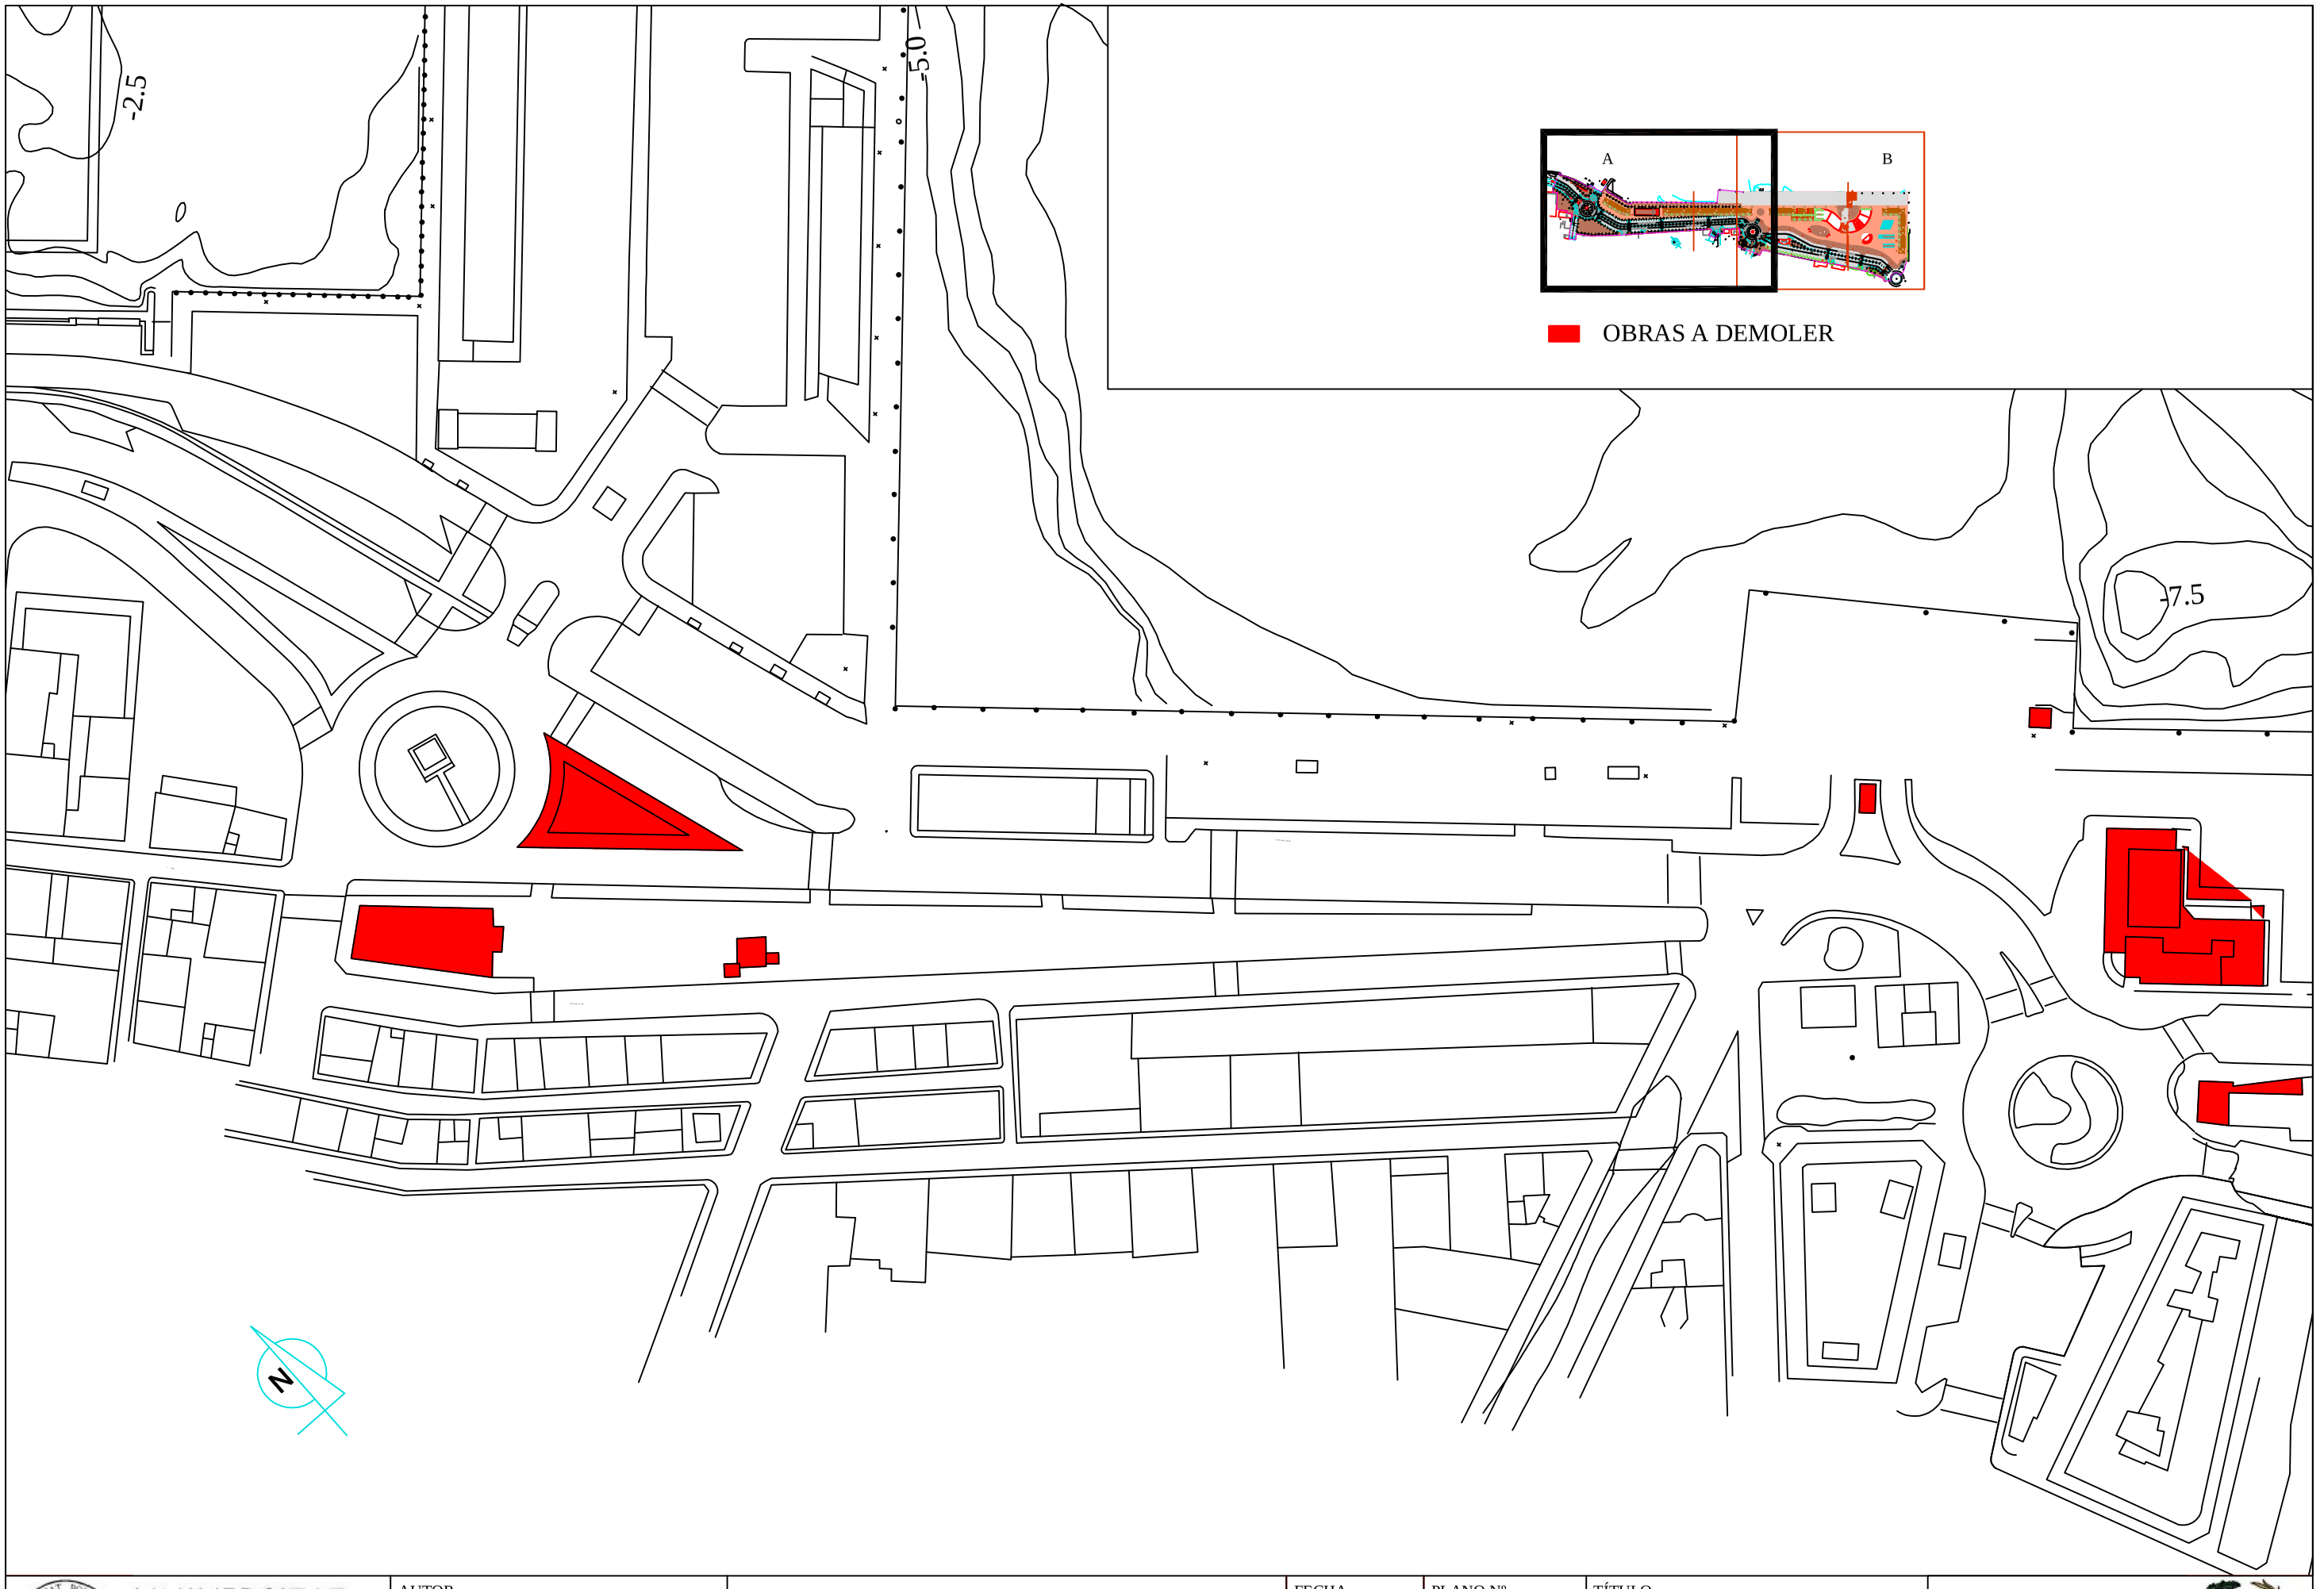

UNIVERSITAT POLITÈCNICA DE VALÈNCIA	AUTOR ELENA CASCANT LÓPEZ TUTOR VICENTE CERDÁ GARCÍA DE LEONARDO	ANTEPROYECTO DE MUELLE DE CRUCEROS Y ESTACIÓN MARÍTIMA EN EL PUERTO DE DENIA (ALICANTE)	FECHA Valencia, Junio 2016	PLANO Nº 05 - A ESCALA 1:1200	TÍTULO DEMOLICIONES	ESCUELA TÉCNICA SUPERIOR DE INGENIEROS DE CAMINOS, CANALES Y PUERTOS