



AUTOR
ELENA CASCANT LÓPEZ
TUTOR
VICENTE CERDÁ GARCÍA DE LEONARDO

AUTOR
ELENA CASCANT LÓPEZ
TUTOR
VICENTE CERDÁ GARCÍA DE LEONARDO

AUTOR
ELENA CASCANT LÓPEZ
TUTOR
VICENTE CERDÁ GARCÍA DE LEONARDO

AUTOR
ELENA CASCANT LÓPEZ
TUTOR
VICENTE CERDÁ GARCÍA DE LEONARDO

ANTEPROYECTO DE MUELLE DE CRUCEROS
Y ESTACIÓN MARÍTIMA EN EL PUERTO
DE DENIA (ALICANTE)

FECHA	PLANO Nº
Valencia, Junio 2016	05 - B
	ESCALA
	1:1200

FECHA	PLANO Nº
Valencia, Junio 2016	05 - B
	ESCALA
	1:1200

FECHA	PLANO Nº
Valencia, Junio 2016	05 - B
	ESCALA
	1:1200

TÍTULO
DEMOLICIONES


TÍTULO
DEMOLICIONES

TÍTULO
DEMOLICIONES

TÍTULO
DEMOLICIONES

**ESCUELA TÉCNICA SUPERIOR
DE INGENIEROS DE CAMINOS,
CANALES Y PUERTOS**

**ESCUELA TÉCNICA SUPERIOR
DE INGENIEROS DE CAMINOS,
CANALES Y PUERTOS**

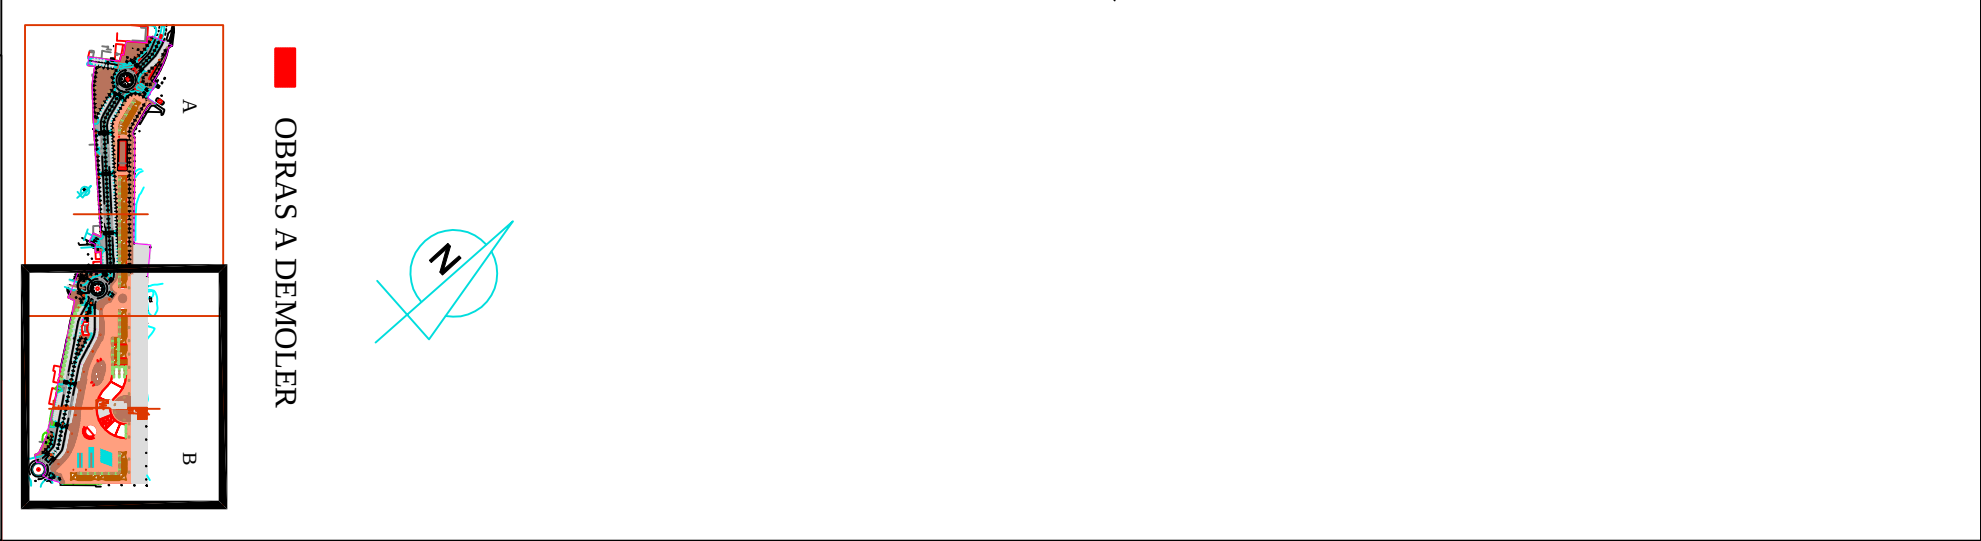

■ OBRAS A DEMOLER

