
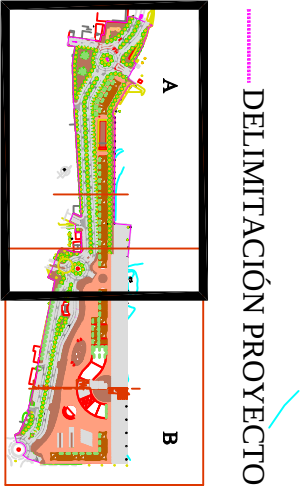


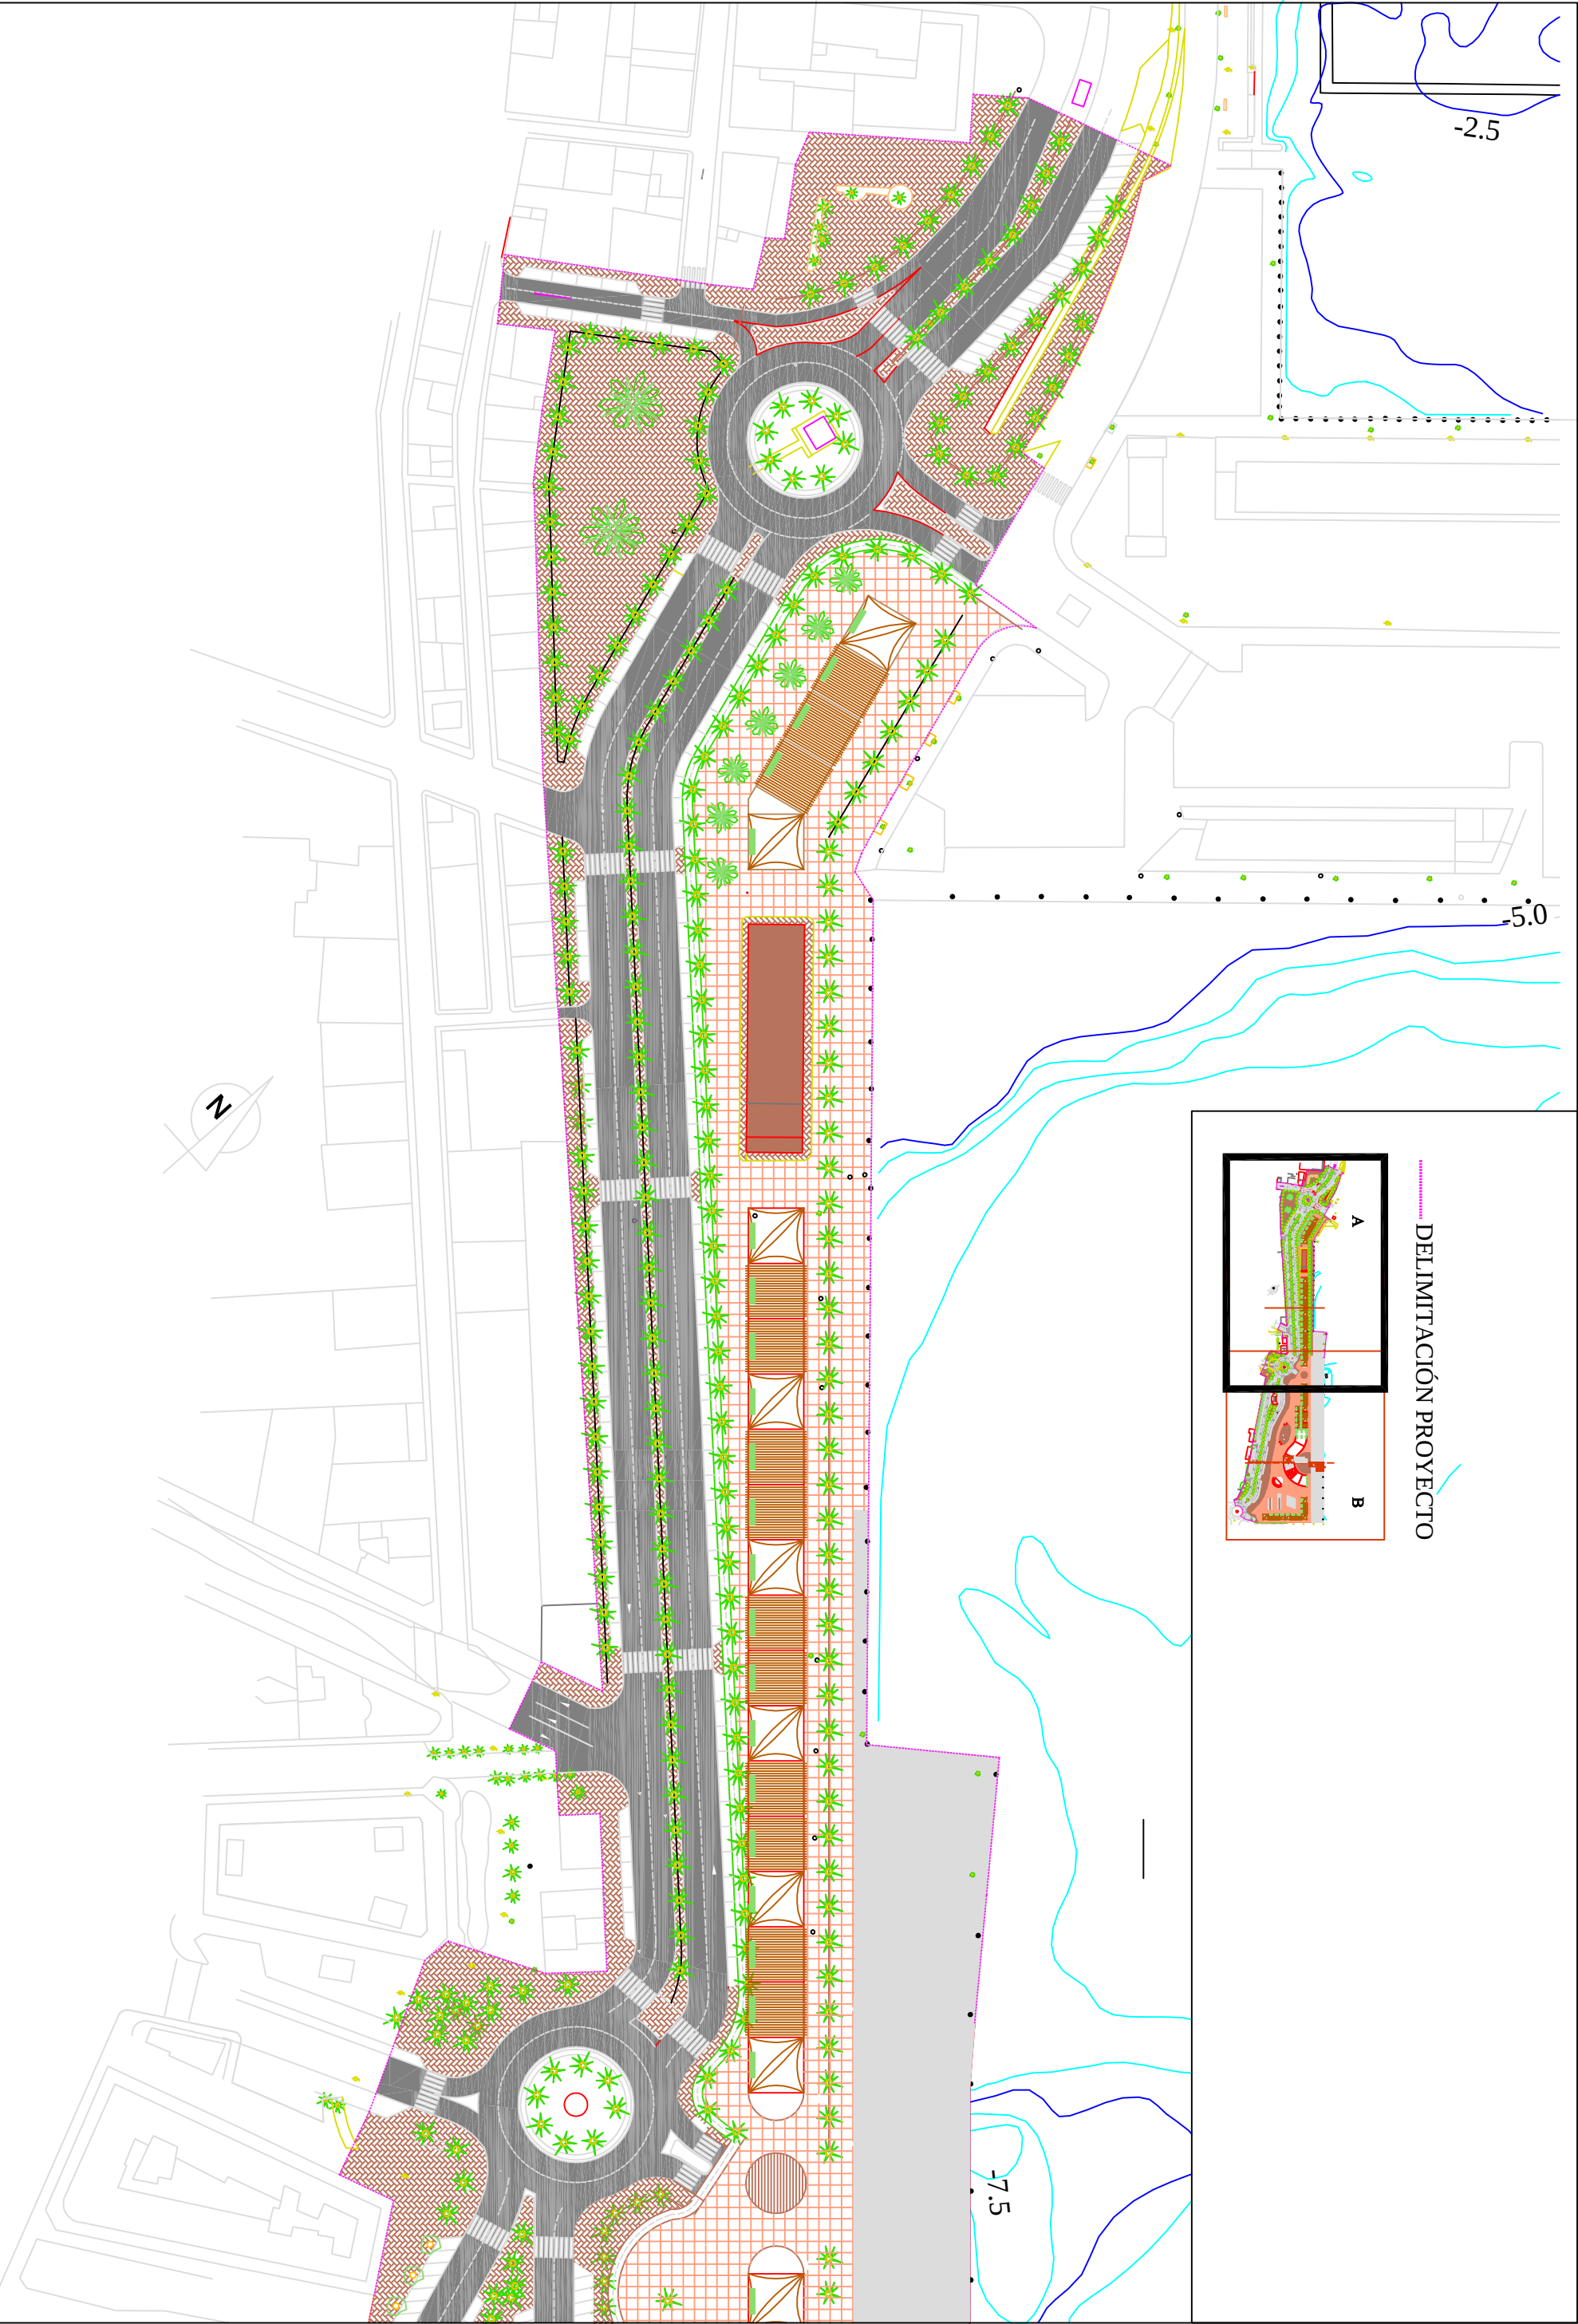

 UNIVERSITAT POLITÈCNICA DE VALÈNCIA		AUTOR ELENA CASCANT LÓPEZ		ANTEPROYECTO DE MUELLE DE CRUCEROS Y ESTACIÓN MARÍTIMA EN EL PUERTO DE DENIA (ALICANTE)		FECHA Valencia, Junio 2016		TÍTULO PLANTA GENERAL		ESCUELA TÉCNICA SUPERIOR DE INGENIEROS DE CAMINOS, CANALES Y PUERTOS 	
TUTOR VICENTE CERDÁ GARCÍA DE LEONARDO						PLANO Nº 06-1. A					
						ESCALA 1/1200					