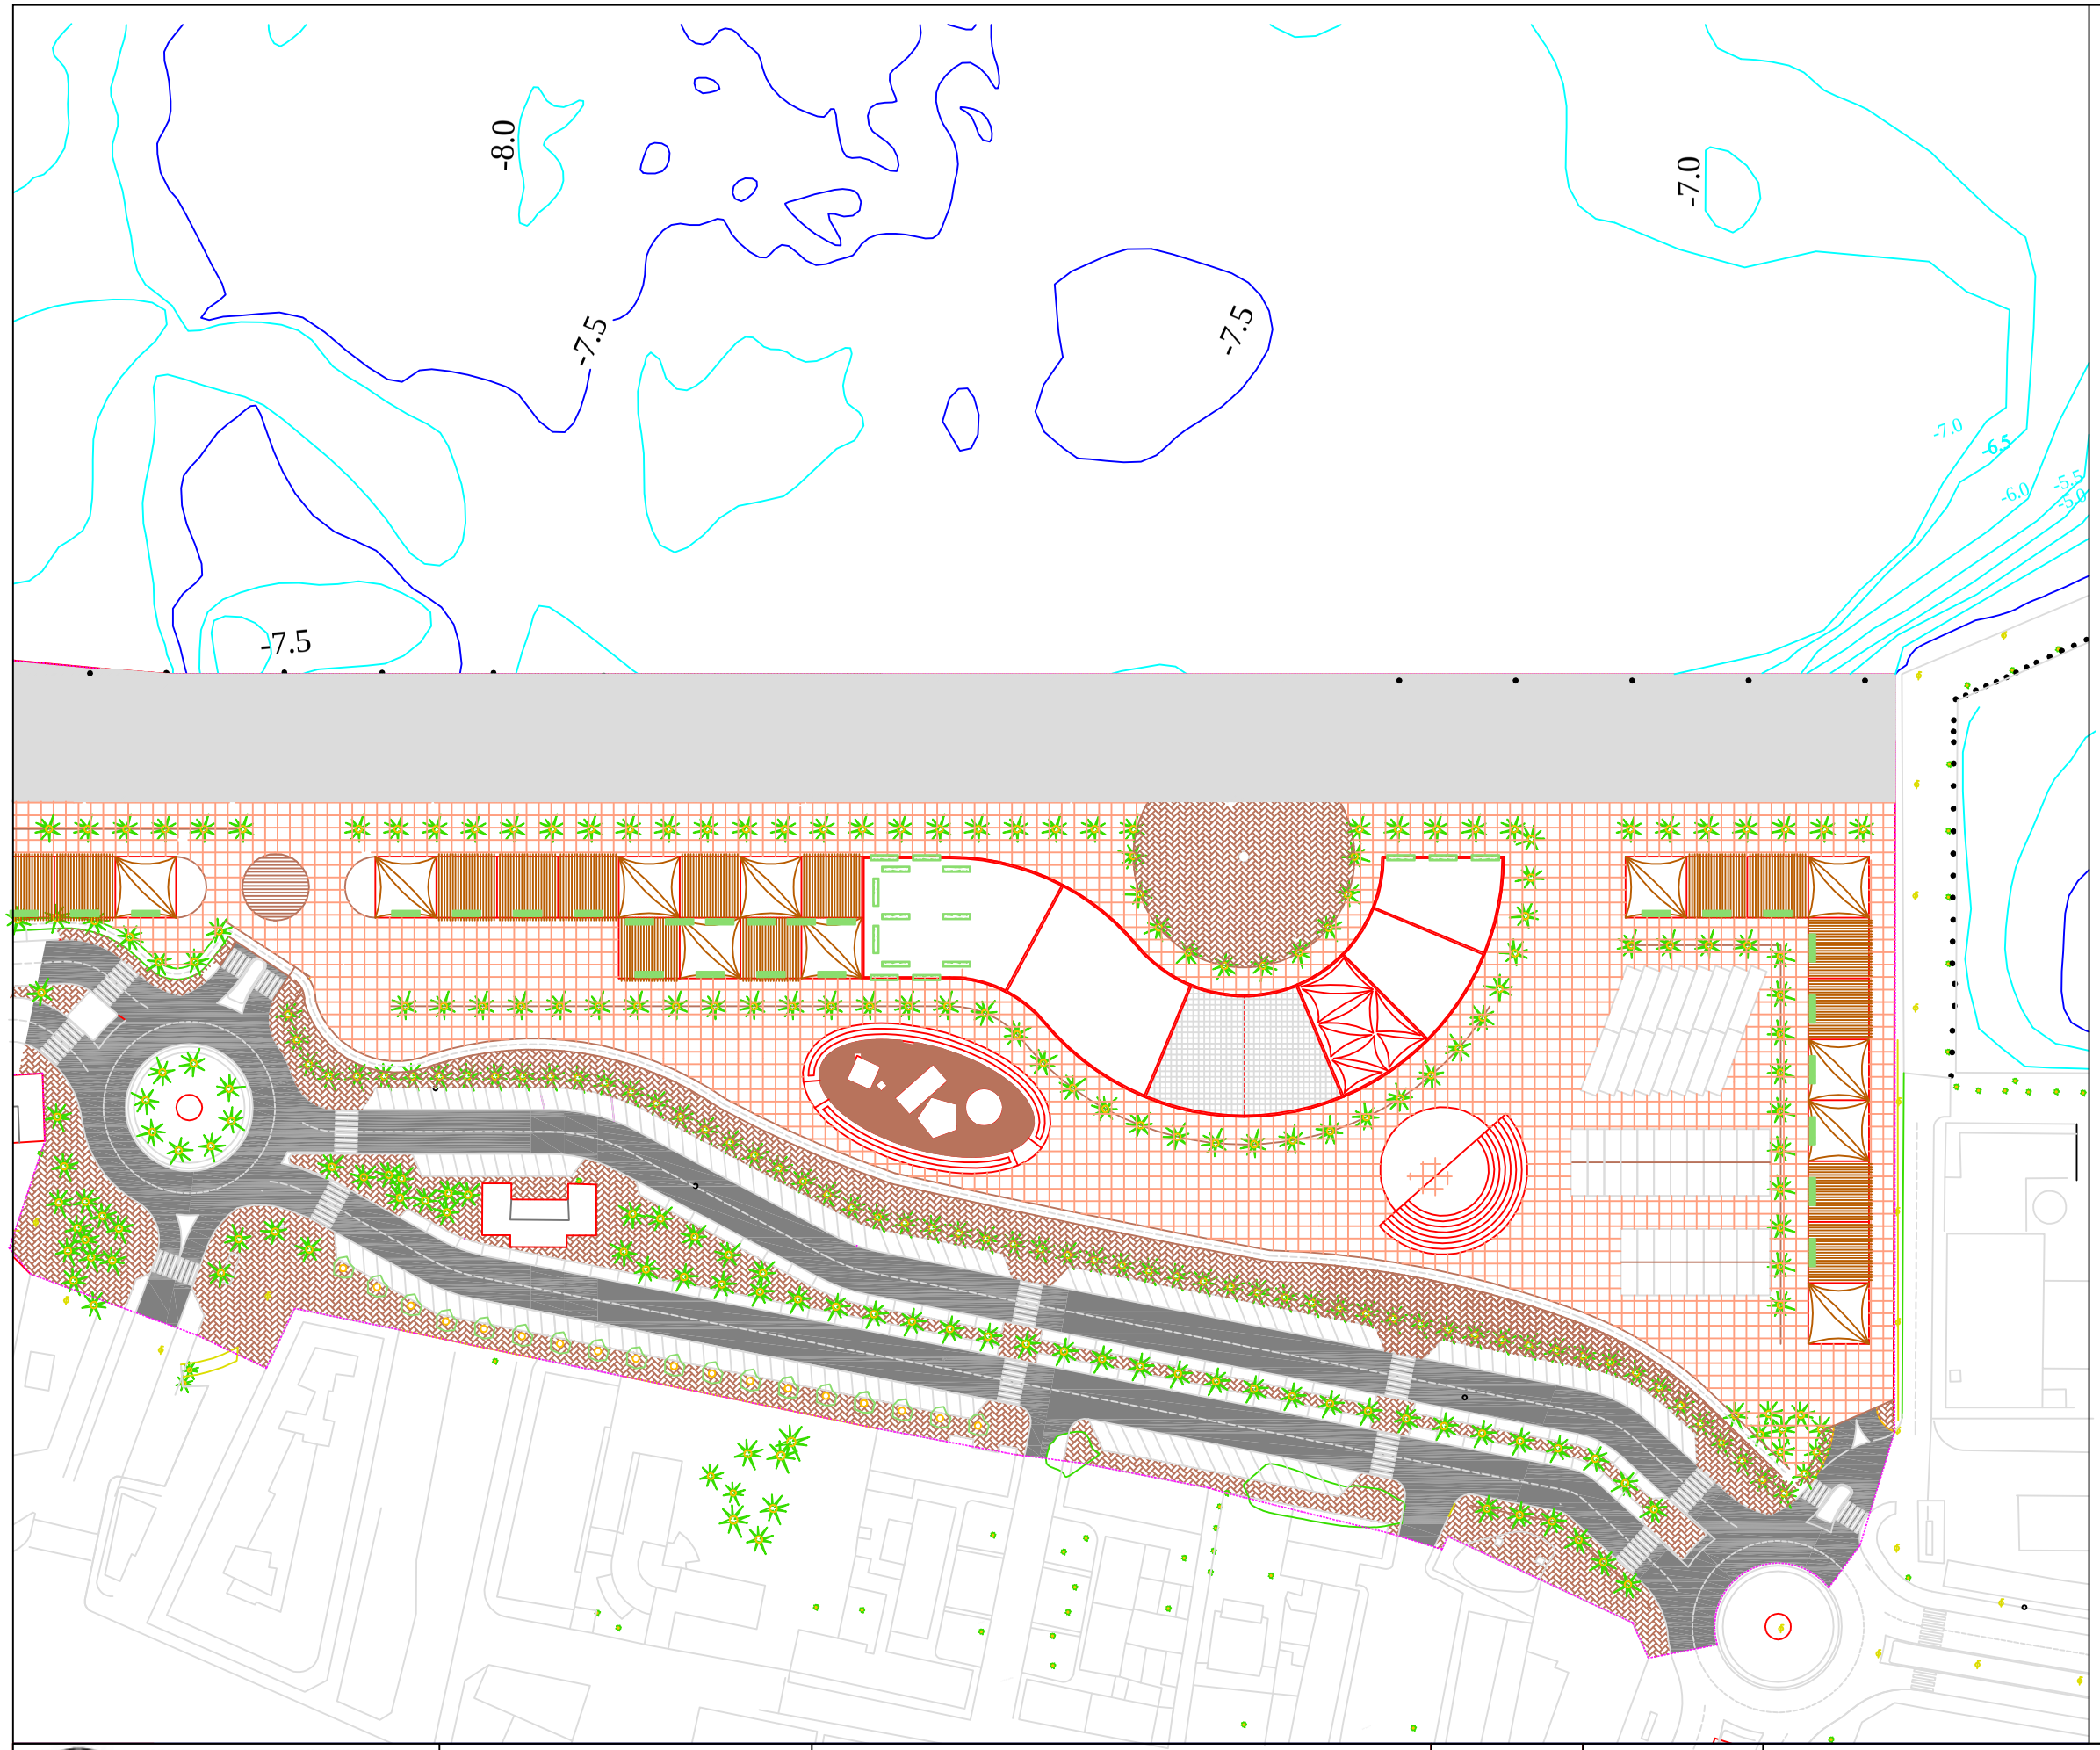

UNIVERSITAT POLITÈCNICA DE VALÈNCIA

AUTOR
ELENA CASCANT LÓPEZ

TUTOR
VICENTE CERDÁ GARCÍA DE LEONARDO

ANTEPROYECTO DE MUELLE DE CRUCEROS Y ESTACIÓN MARÍTIMA EN EL PUERTO DE DENIA (ALICANTE)

FECHA
Valencia, Junio 2016

PLANO Nº
06-1. B

ESCALA
1/1200

TÍTULO
PLANTA GENERAL

ESCUELA TÉCNICA SUPERIOR DE INGENIEROS DE CAMINOS, CANALES Y PUERTOS