



SUPERPOSICIÓN DE PLANTAS REPRESENTATIVAS DEL PROYECTO:

PLANTA ORIGINAL

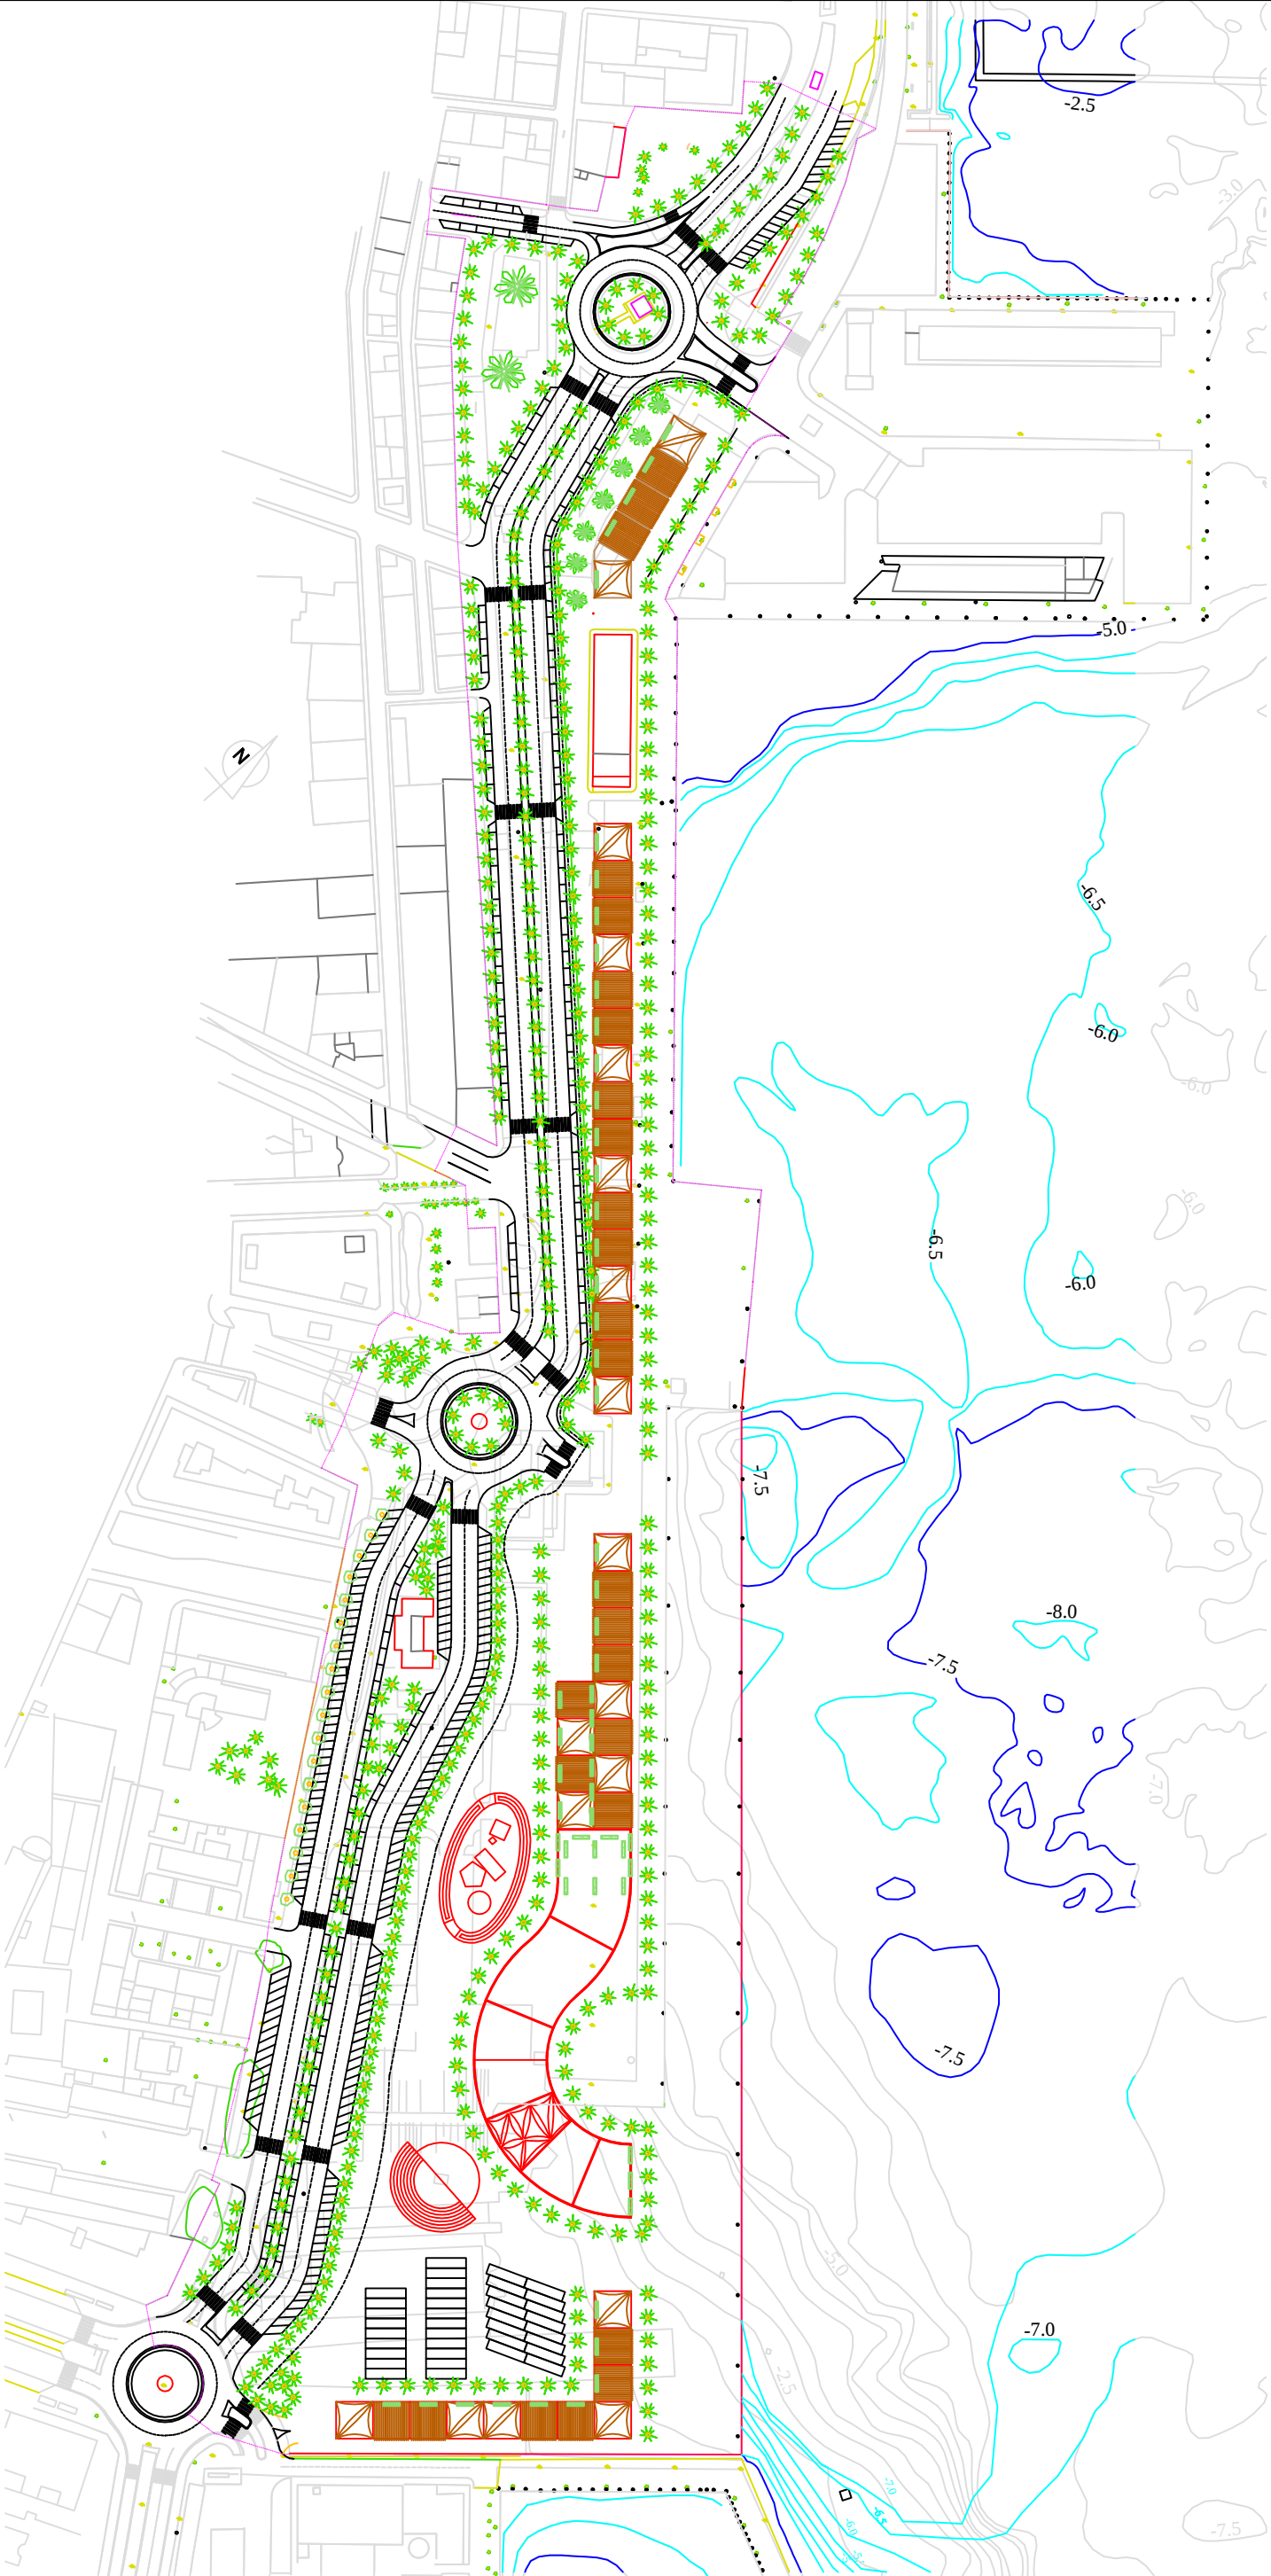

PLANTA DEL PROYECTO

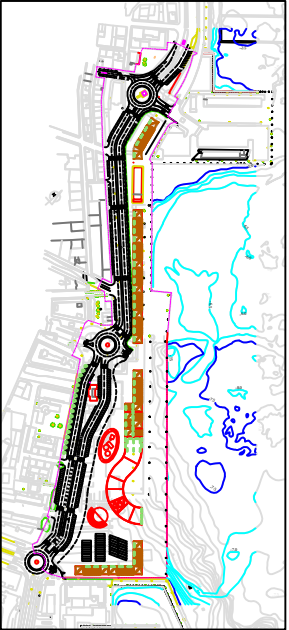

 UNIVERSITAT POLITÈCNICA DE VALÈNCIA		AUTOR ELENA CASCANT LÓPEZ		ANTEPROYECTO DE MUELLE DE CRUCEROS Y ESTACIÓN MARÍTIMA EN EL PUERTO DE DENIA (ALICANTE)		FECHA Valencia, Junio 2016		PLANO Nº 06 - 2		TÍTULO SUPERPOSICIÓN DE PLANTAS		ESCUELA TÉCNICA SUPERIOR DE INGENIEROS DE CAMINOS, CANALES Y PUERTOS		
TUTOR VICENTE CERDÁ GARCÍA DE LEONARDO								ESCALA 1/2000						