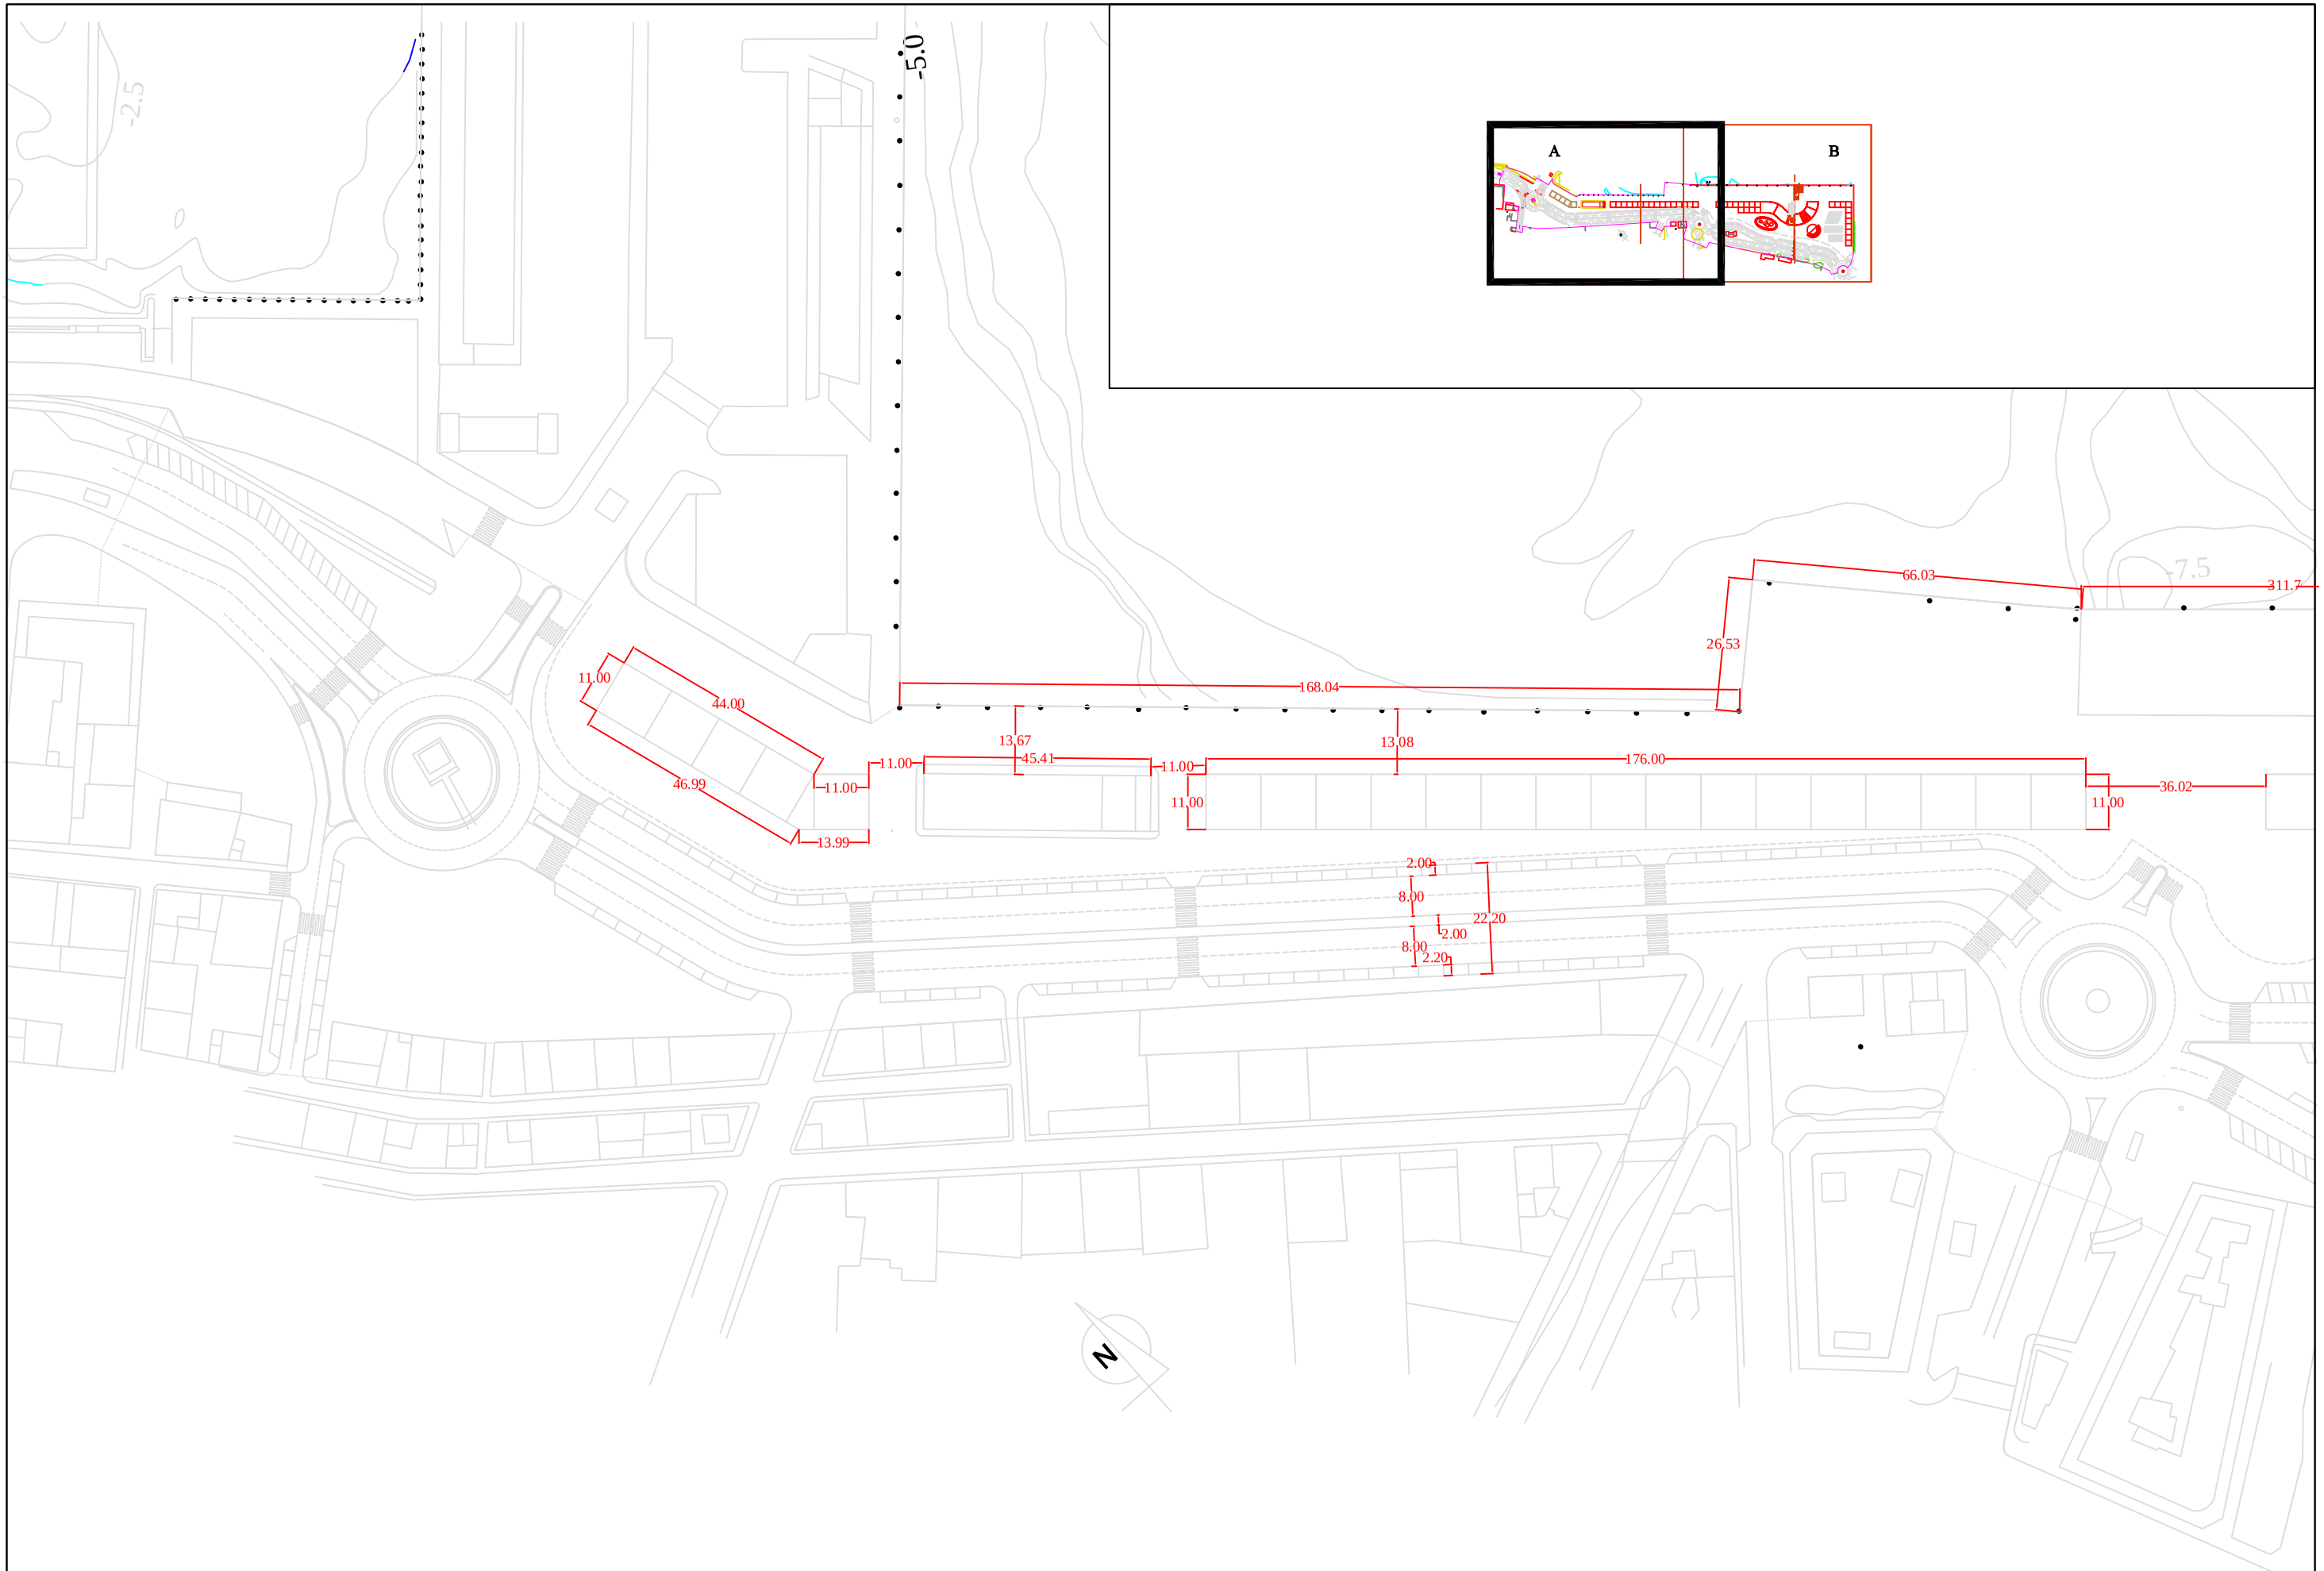

UNIVERSITAT POLITÈCNICA DE VALÈNCIA	AUTOR ELENA CASCANT LÓPEZ TUTOR VICENTE CERDÁ GARCÍA DE LEONARDO	ANTEPROYECTO DE MUELLE DE CRUCEROS Y ESTACIÓN MARÍTIMA EN EL PUERTO DE DENIA (ALICANTE)	FECHA Valencia, Junio 2016	PLANO Nº 06. 3-A ESCALA 1/1200	TÍTULO PLANTA ACOTADA	ESCUELA TÉCNICA SUPERIOR DE INGENIEROS DE CAMINOS, CANALES Y PUERTOS