



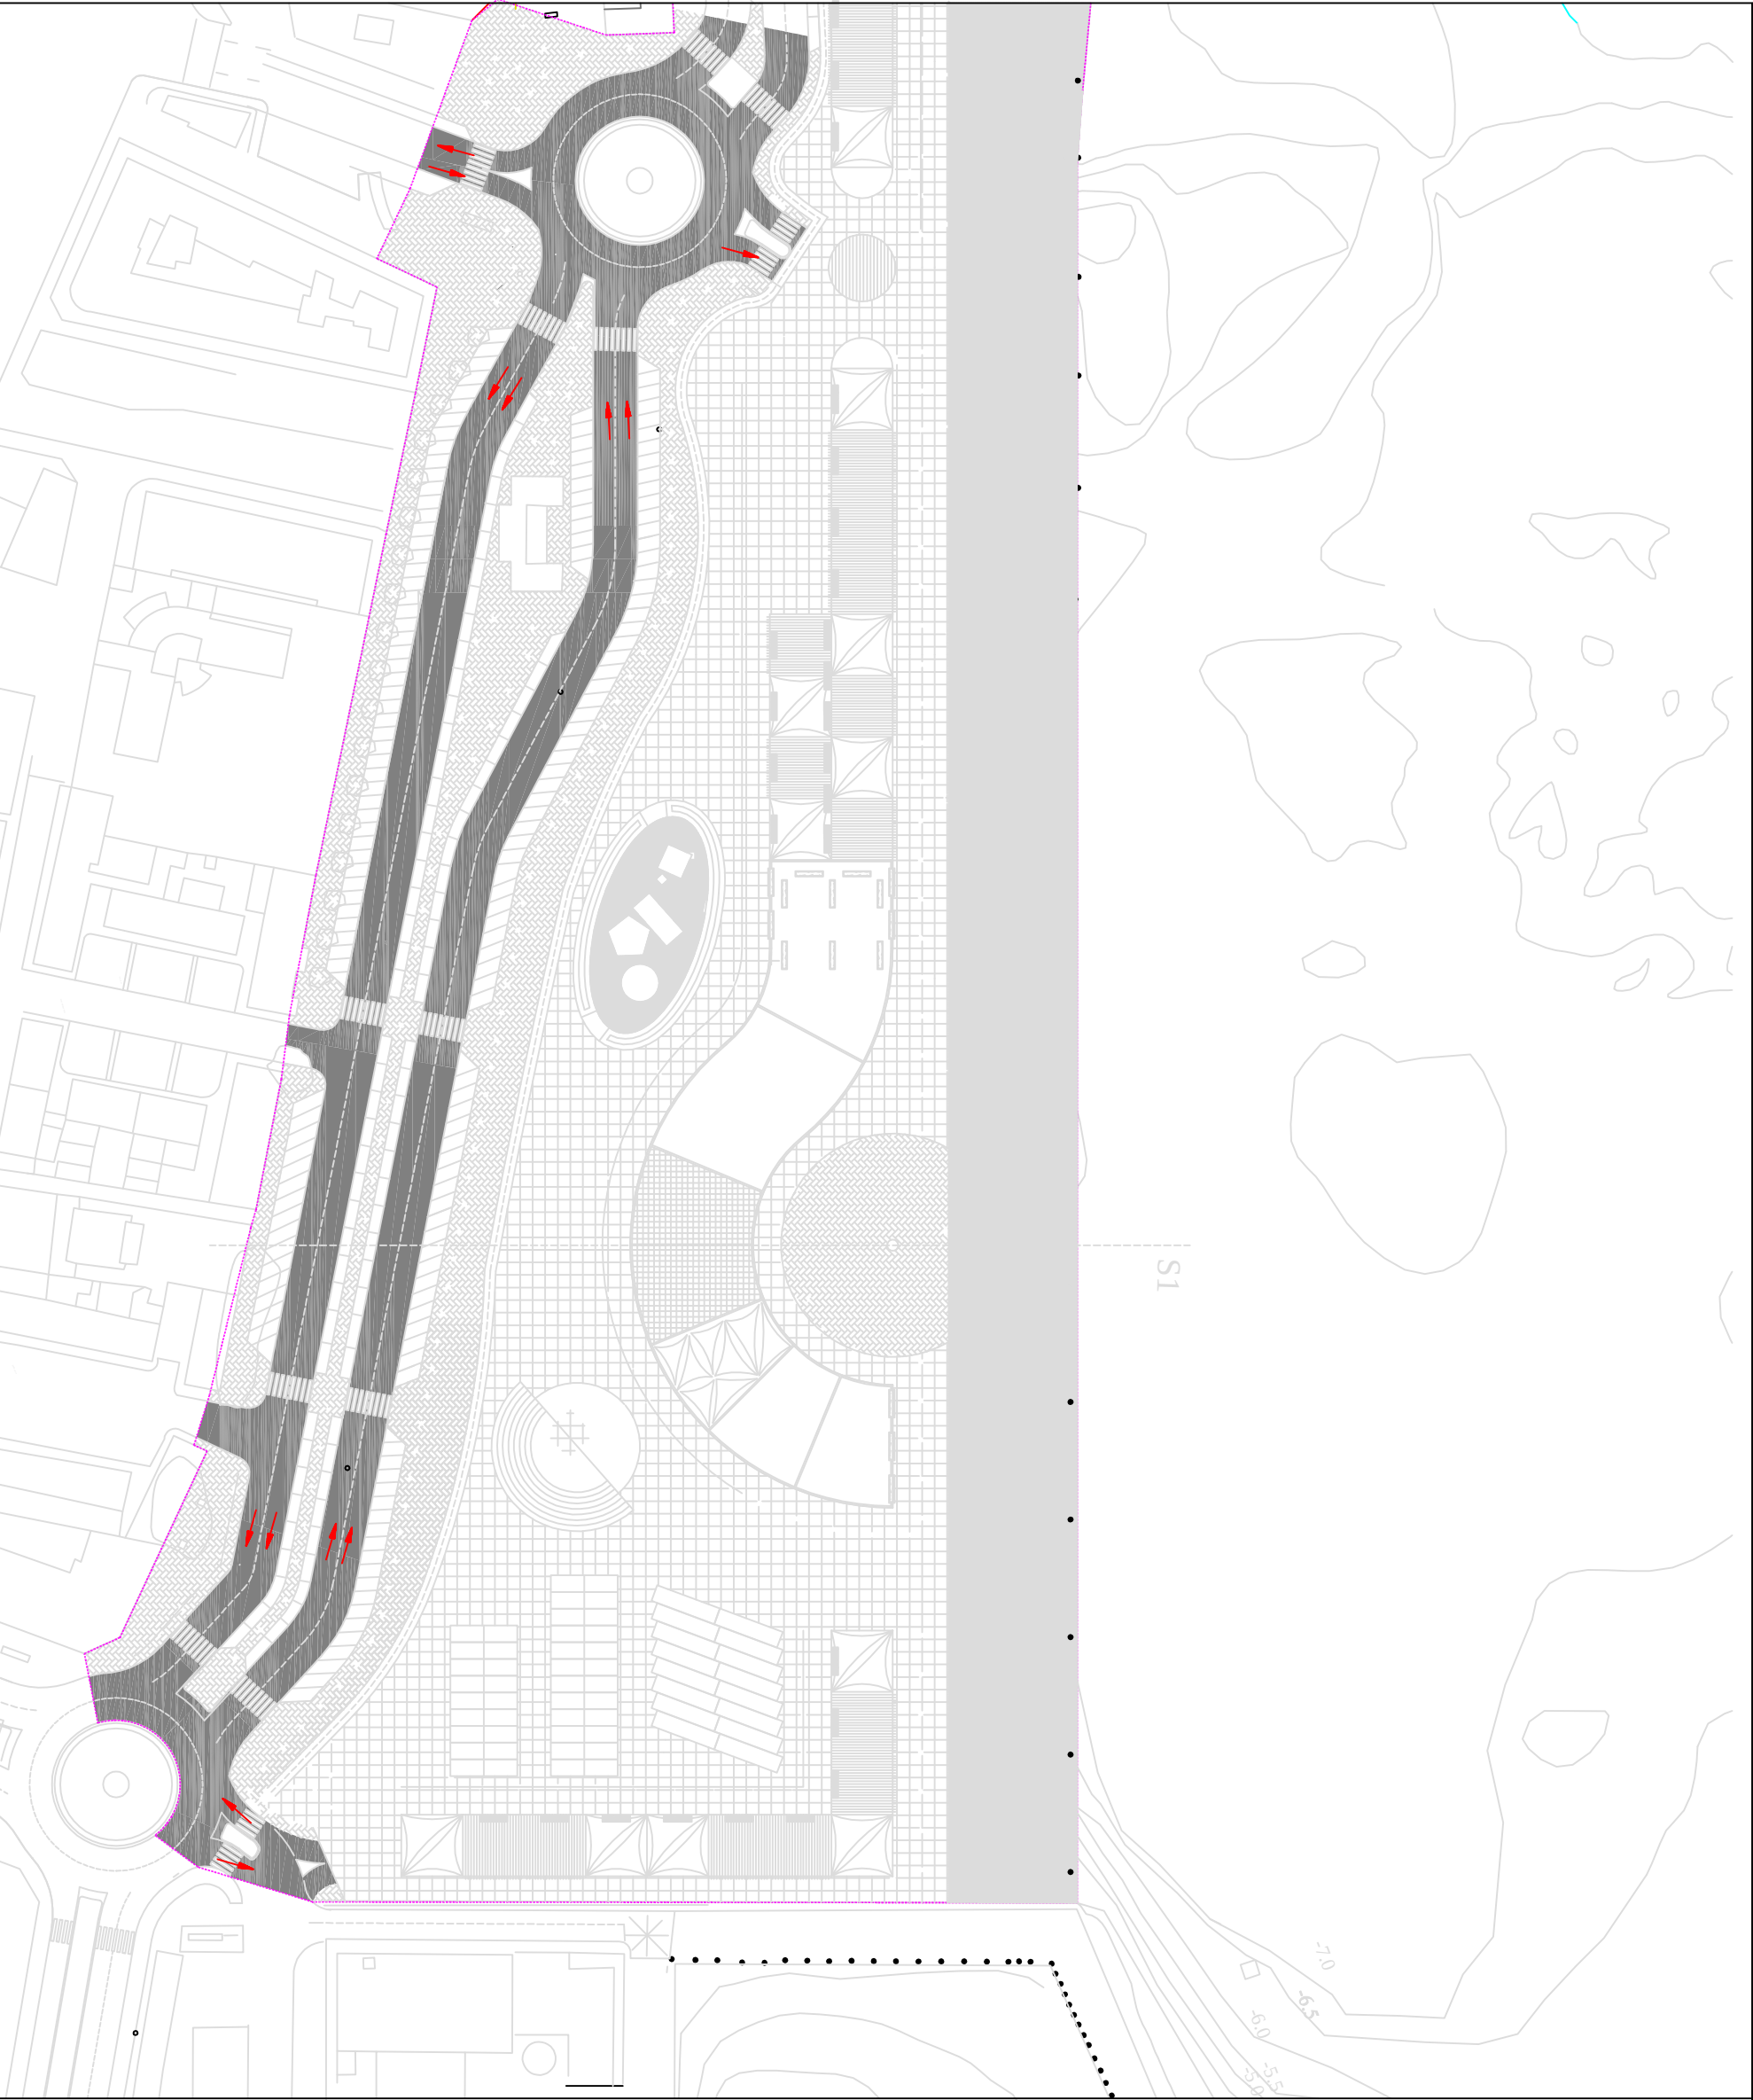

S1

↑
DIRECCIÓN DEL TRÁFICO

--- DELIMITACIÓN PROYECTO

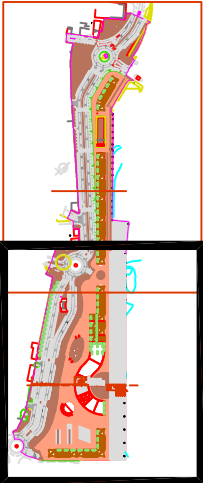

 UNIVERSITAT POLITÈCNICA DE VALÈNCIA		AUTOR		ANTEPROYECTO DE MUELLE DE CRUCEROS Y ESTACIÓN MARÍTIMA EN EL PUERTO DE DENIA (ALICANTE)		FECHA		TÍTULO		ESCUOLA TÉCNICA SUPERIOR DE INGENIEROS DE CAMINOS, CANALES Y PUERTOS
EILENA CASCANT LÓPEZ		TUTOR								
VICENTE CERDÀ GARCÍA DE LEONARDO				Valencia, Junio 2016		PLANO Nº		ORDENACIÓN DEL TRÁFICO		
				ESCALA		08 - B				
				1/1200						