




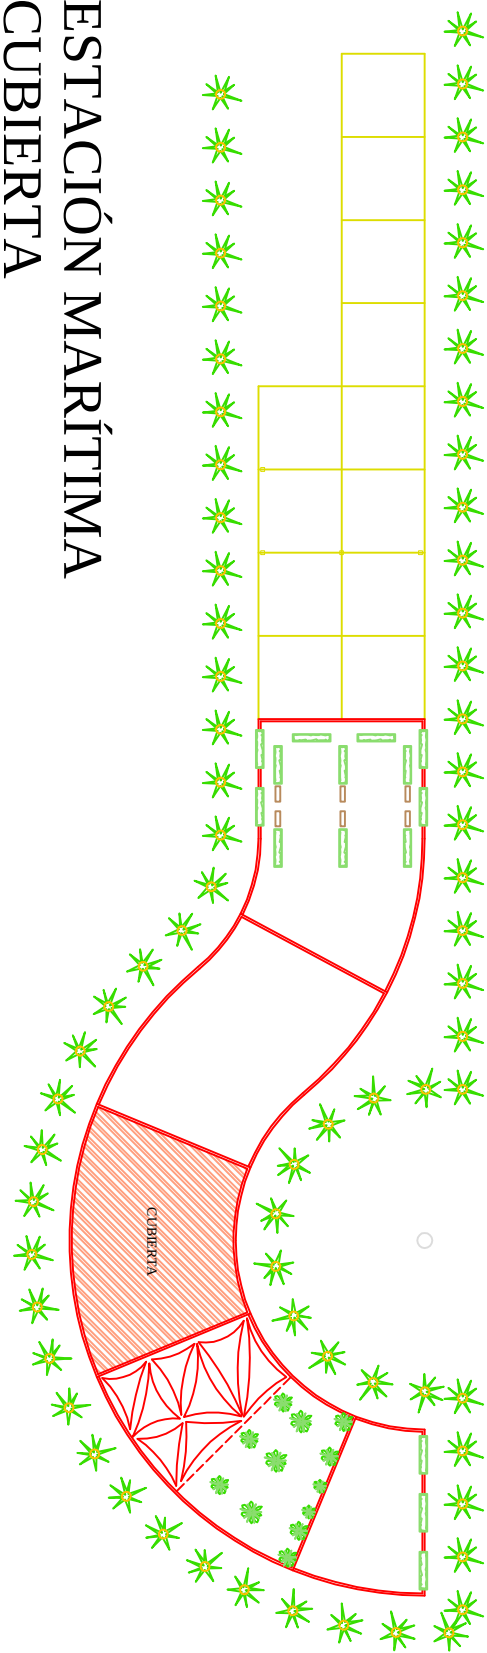

ESTACIÓN MARÍTIMA
CUBIERTA

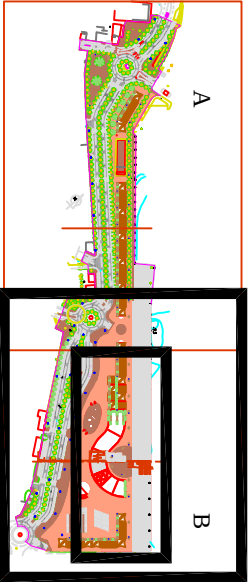

ESTACIÓN MARÍTIMA
PLANTA SEGUNDA

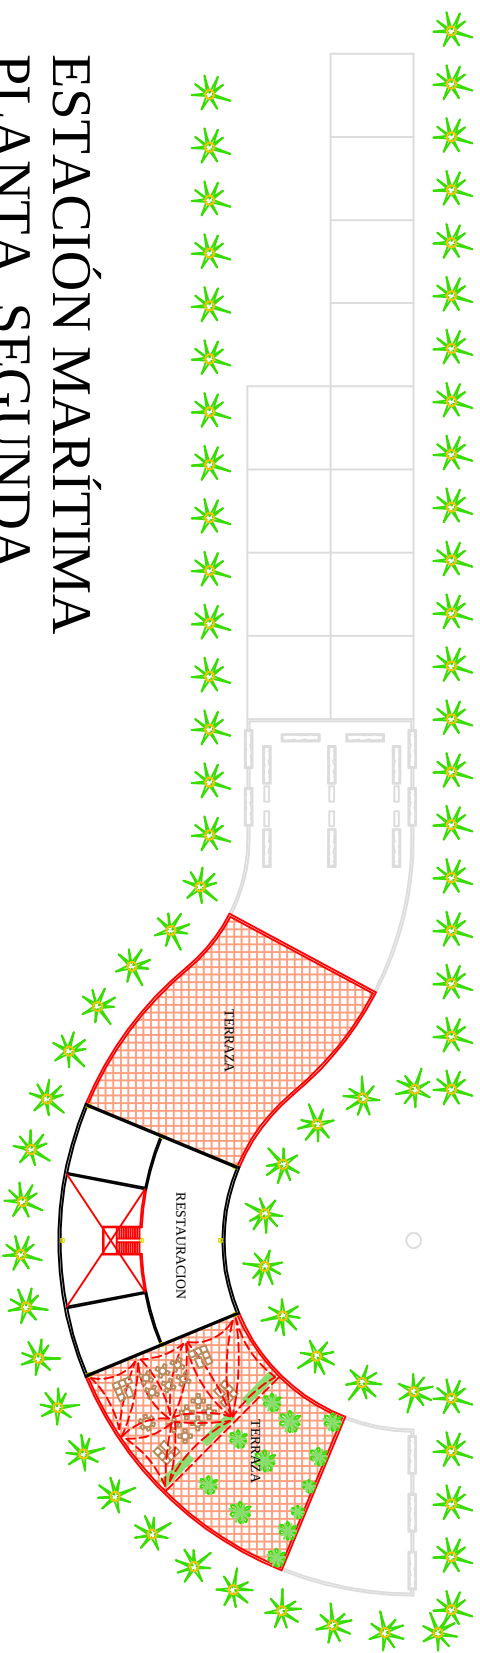

 UNIVERSITAT POLITÈCNICA DE VALÈNCIA		AUTOR		FECHA		TÍTULO		ESCUELA TÉCNICA SUPERIOR DE INGENIEROS DE CAMINOS, CANALES Y PUERTOS	
ELENA CASCANT LÓPEZ		TUTOR		Valencia, Junio 2016		ESTACIÓN MARÍTIMA PLANTA SEGUNDA Y CUBIERTA			
VICENTE CERDÁ GARCÍA DE LEONARDO		ANTEPROYECTO DE MUELLE DE CRUCEROS Y ESTACIÓN MARÍTIMA EN EL PUERTO DE DENIA (ALICANTE)		PLANO Nº 11 - 1.3		ESCALA 1/1000			