


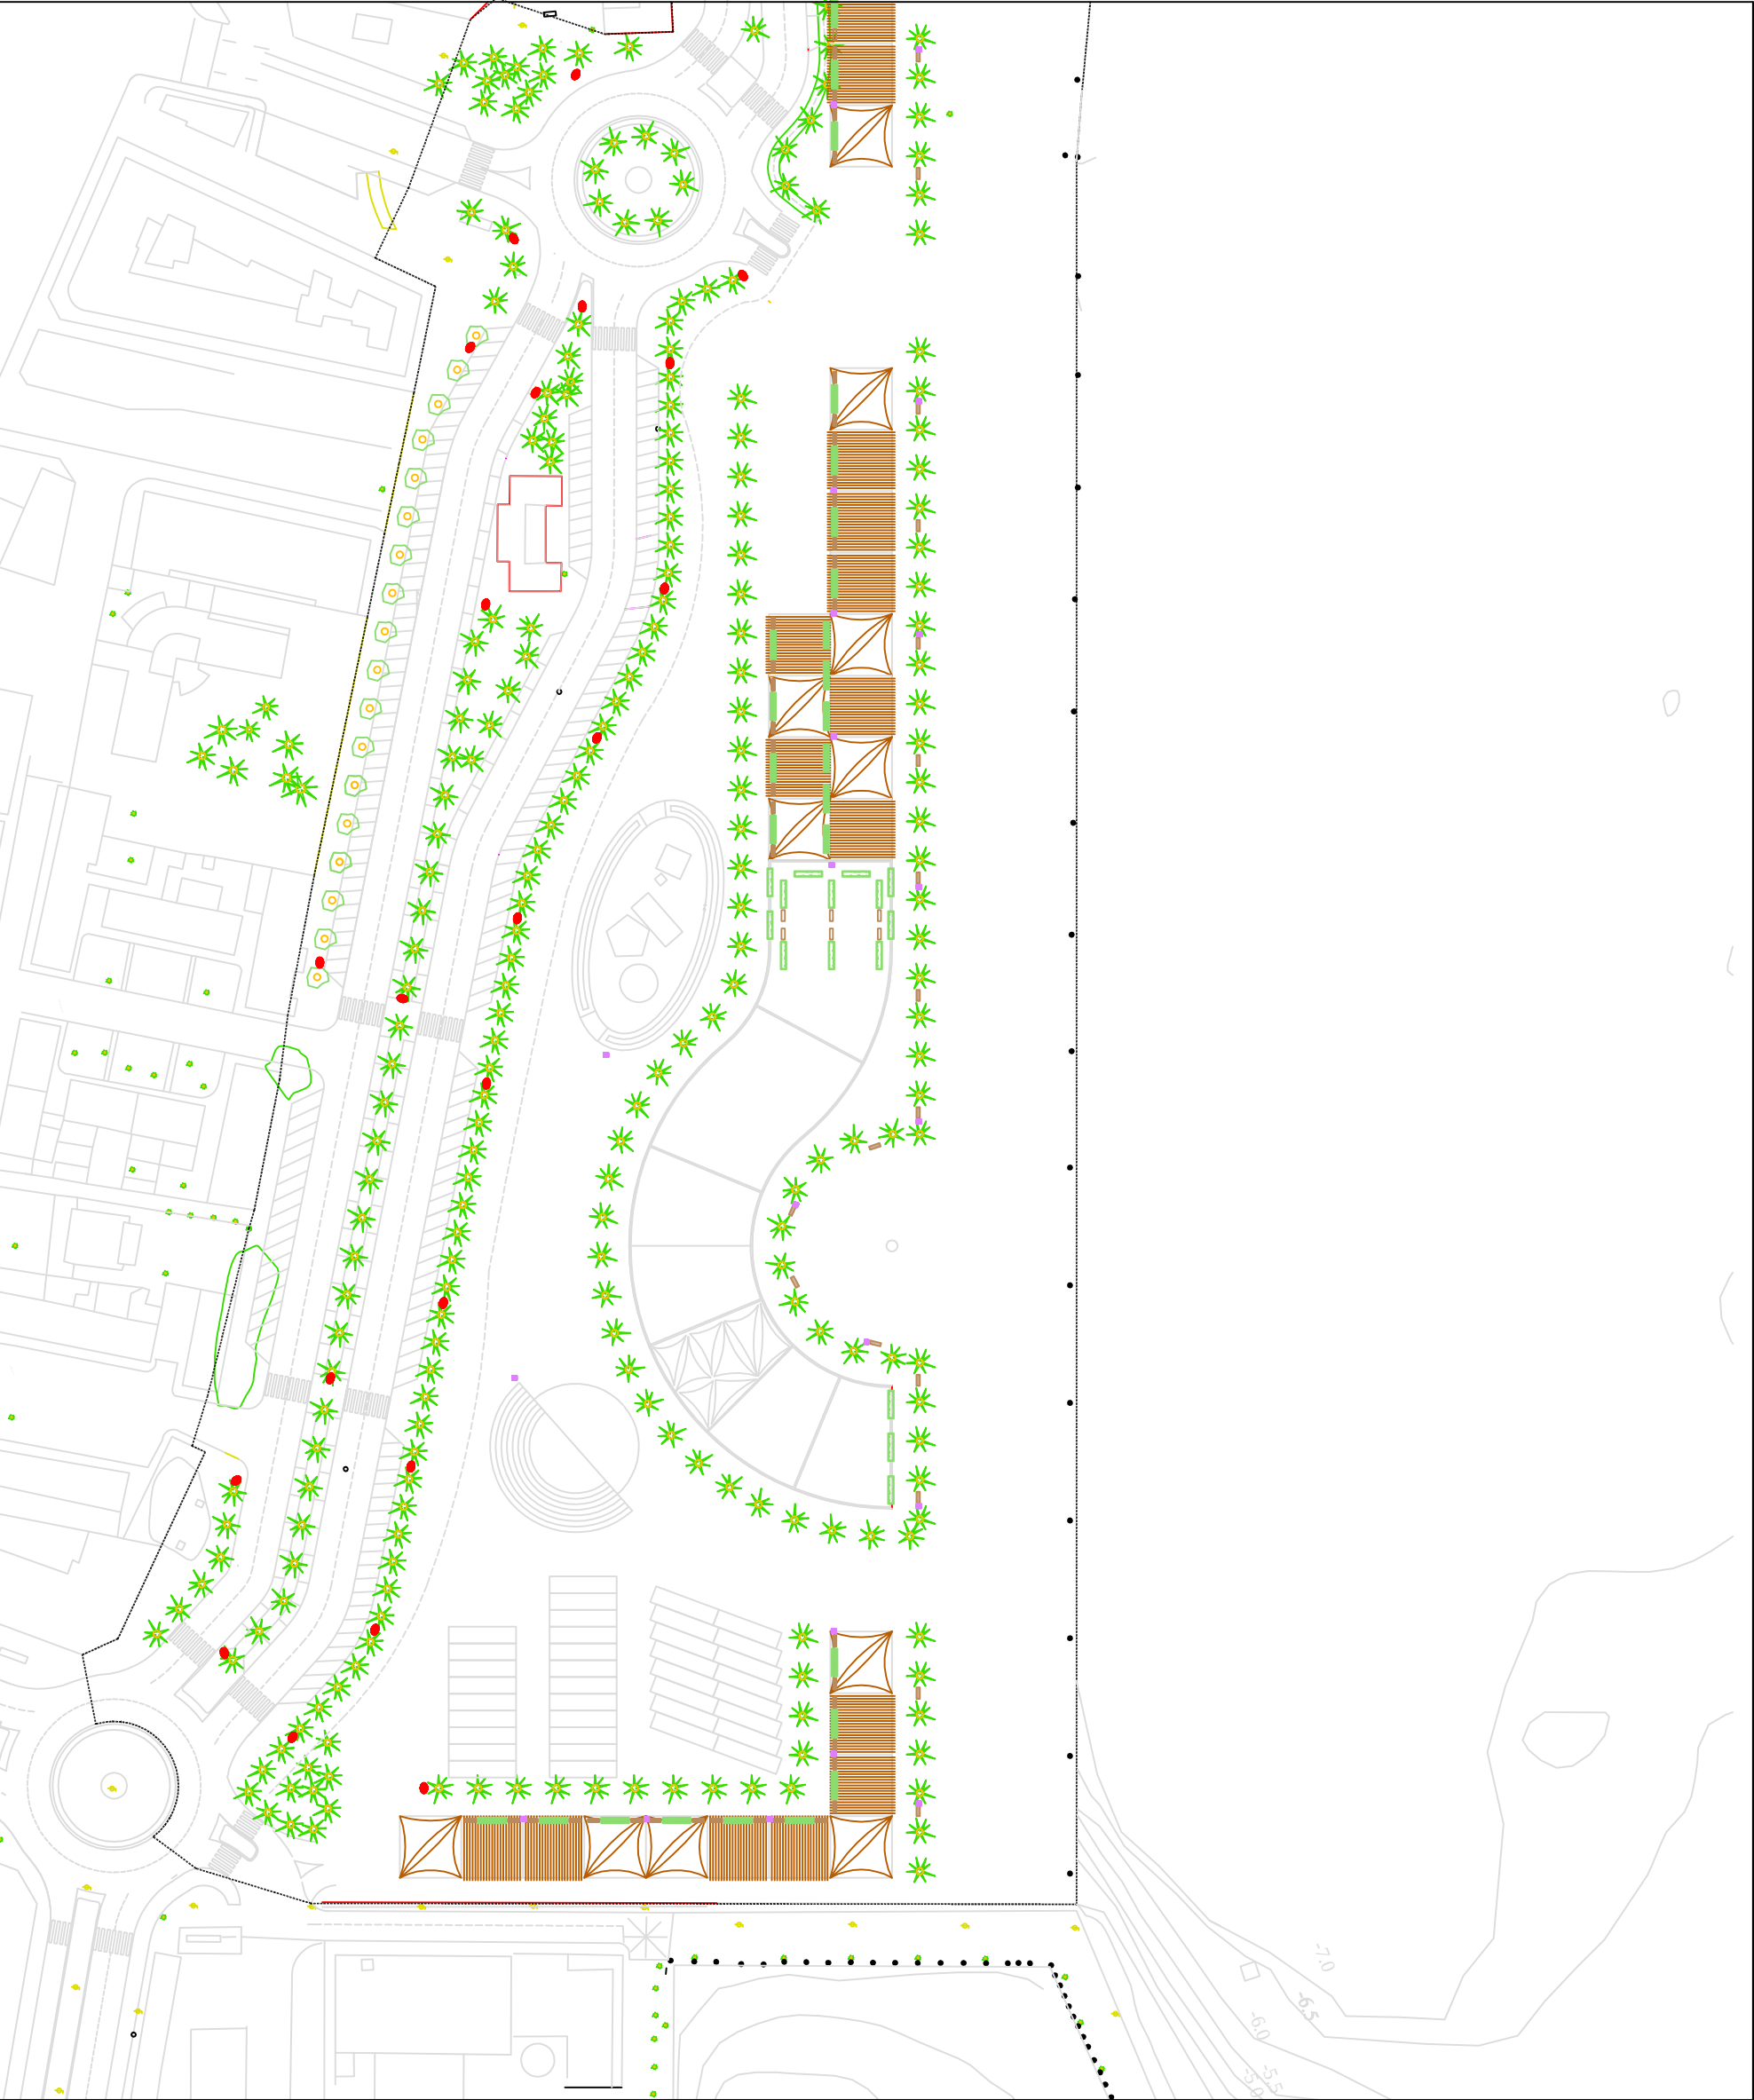

 PÉRGOLA

 BANCO

 PAPELERA CUBIS

 PAPELERA DARA

 TARAY


 OLIVO

 PALMERA

 JARDINERA

 PLÁTANO ORIENTAL

 DELIMITACIÓN PROYECTO

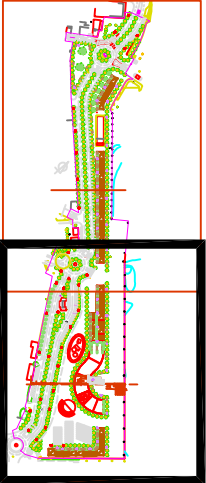

AUTOR
ELENA CASCANT LÓPEZ
TUTOR
VICENTE CERDÁ GARCÍA DE LEONARDO

ANTEPROYECTO DE MUELLE DE CRUCEROS
Y ESTACIÓN MARÍTIMA EN EL PUERTO
DE DENIA (ALICANTE)

FECHA
Valencia,
Junio 2016

PLANO Nº
12 - B
ESCALA
1/1200

TÍTULO
MOBILIARIO URBANO
Y JARDINERÍA

ESCUELA TÉCNICA SUPERIOR
DE INGENIEROS DE CAMINOS,
CANALES Y PUERTOS

