


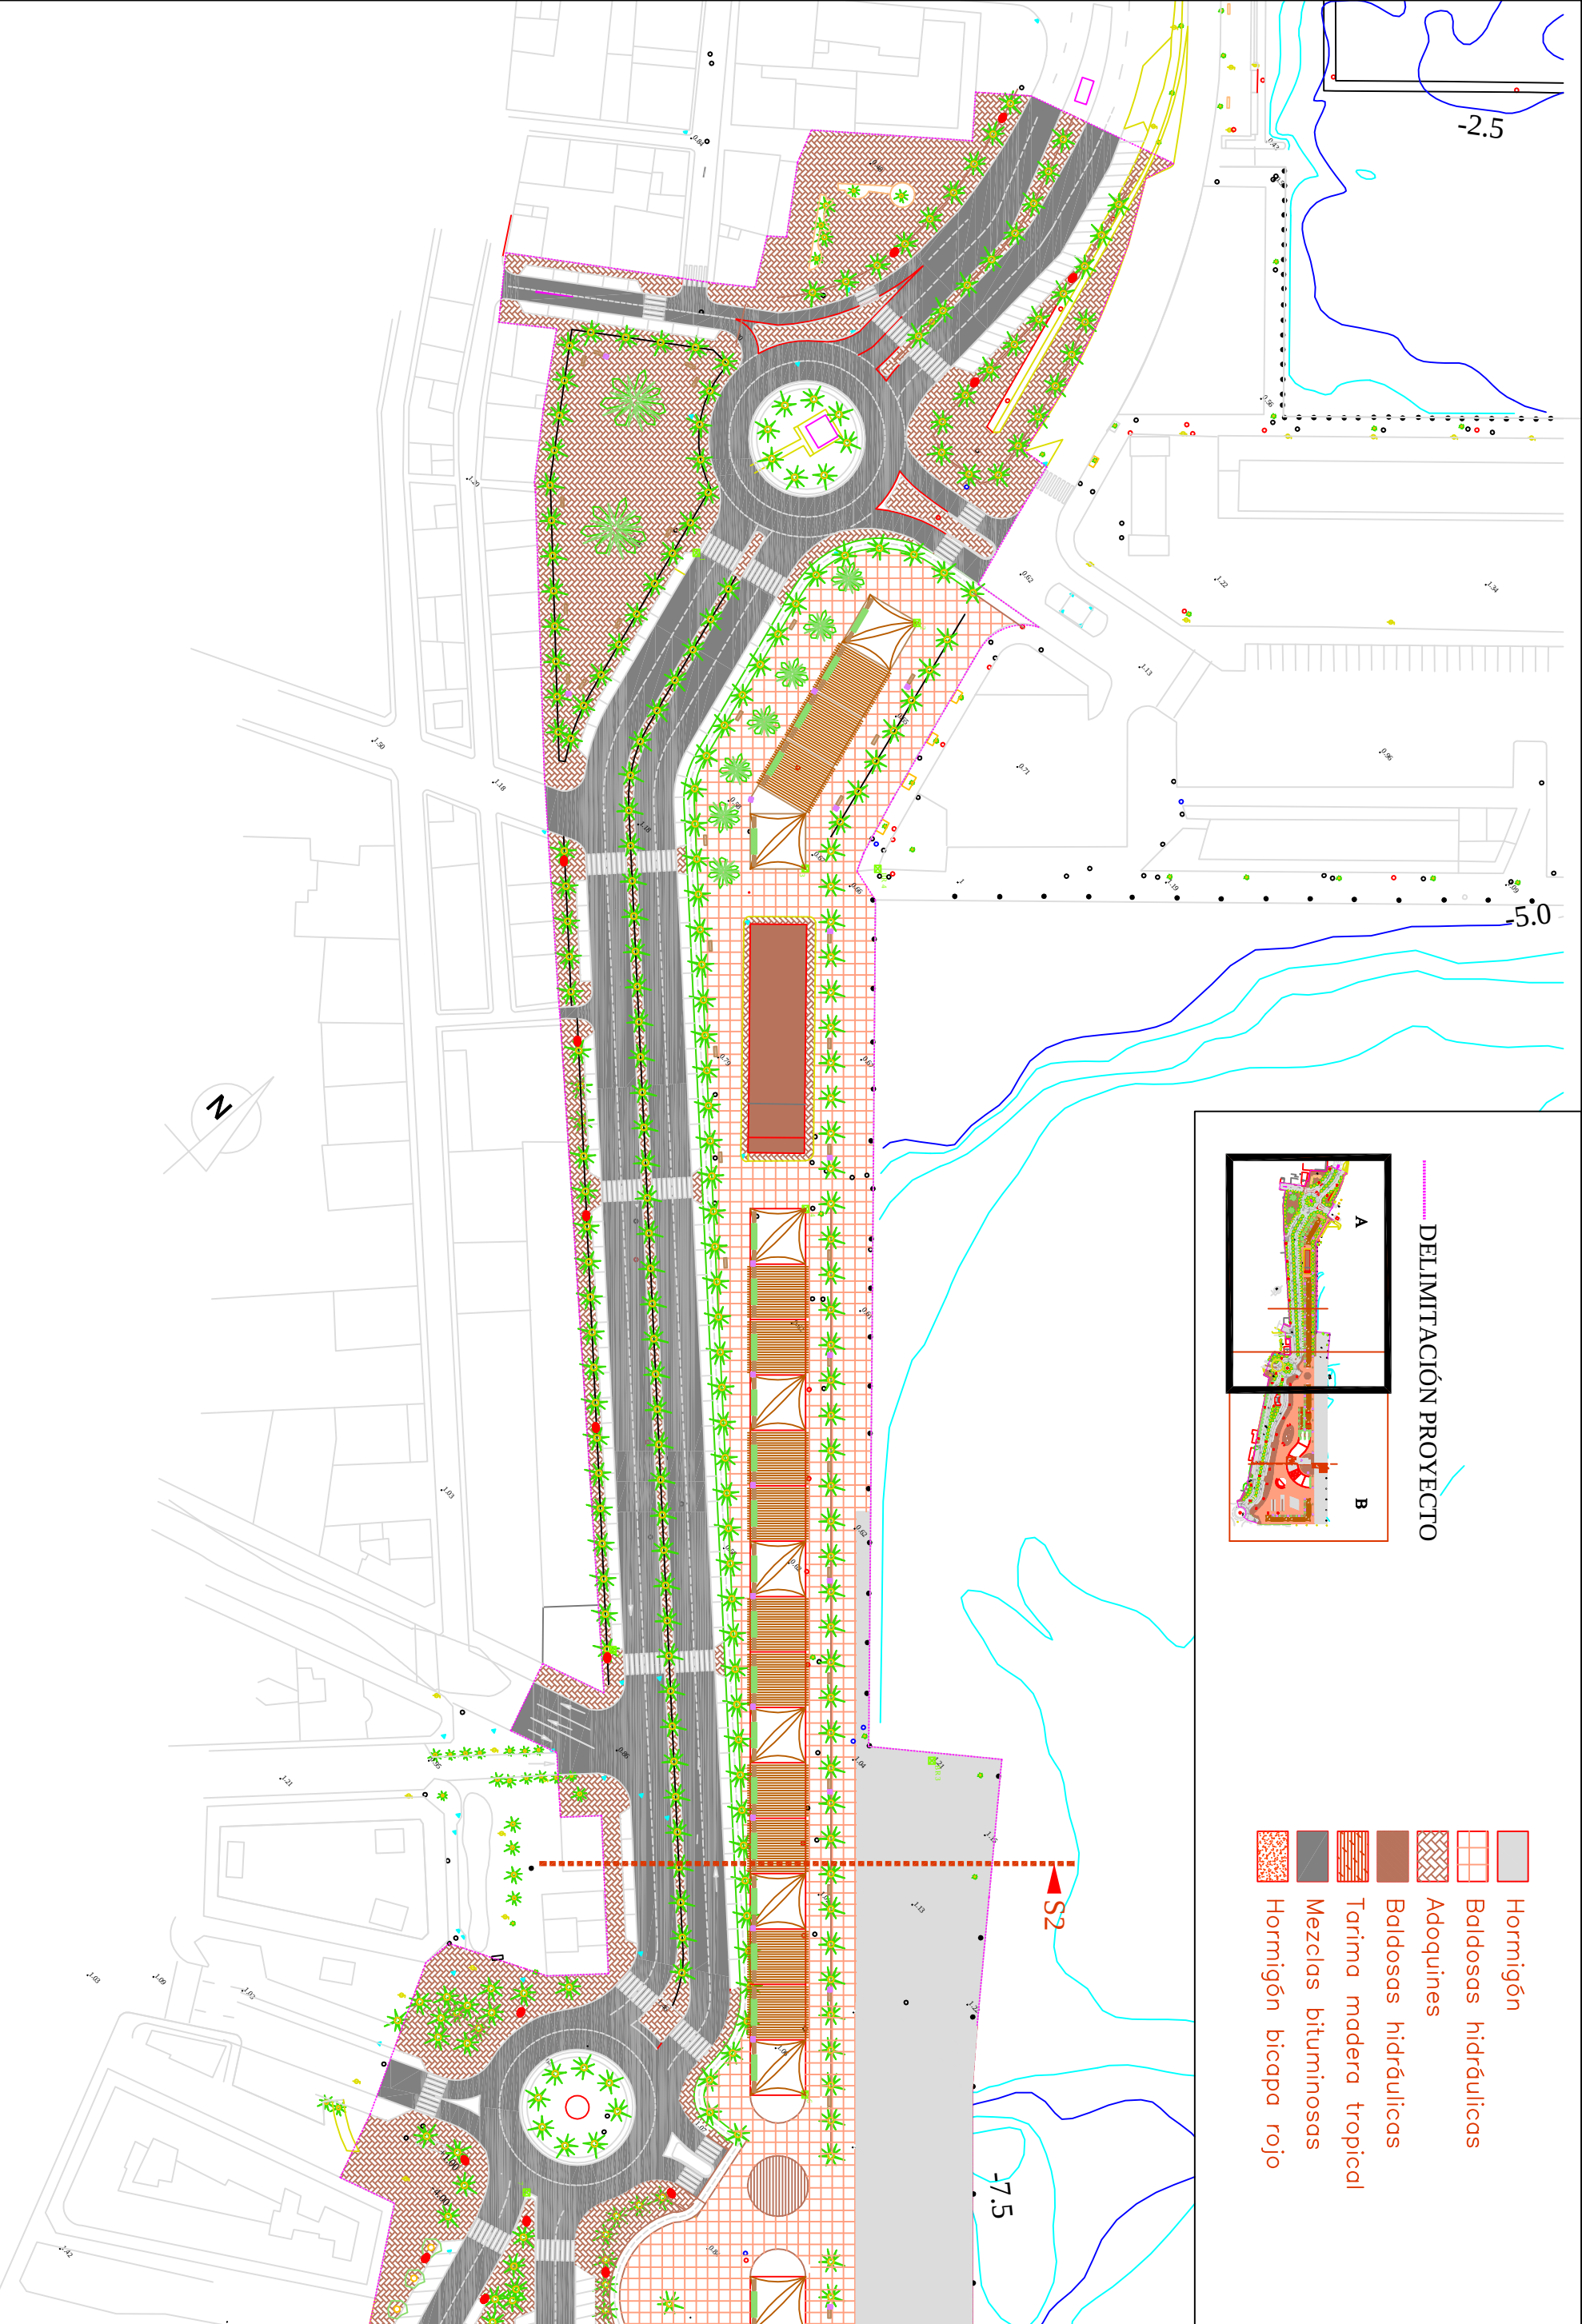

- Hormigón
- Baldosas hidráulicas
- Adoquines
- Baldosas hidráulicas
- Tarima madera tropical
- Mezclas bituminosas
- Hormigón bicapa rojo

 UNIVERSITAT POLITÈCNICA DE VALÈNCIA		AUTOR ELENA CASCANT LÓPEZ		ANTEPROYECTO DE MUELLE DE CRUCEROS Y ESTACIÓN MARÍTIMA EN EL PUERTO DE DENIA (ALICANTE)		FECHA Valencia, Junio 2016	PLANO Nº 13-1. A		TÍTULO PLANTA DE FIRMES	ESCUELA TÉCNICA SUPERIOR DE INGENIEROS DE CAMINOS, CANALES Y PUERTOS 
TUTOR VICENTE CERDÁ GARCÍA DE LEONARDO		ESCALA 1/1200								