



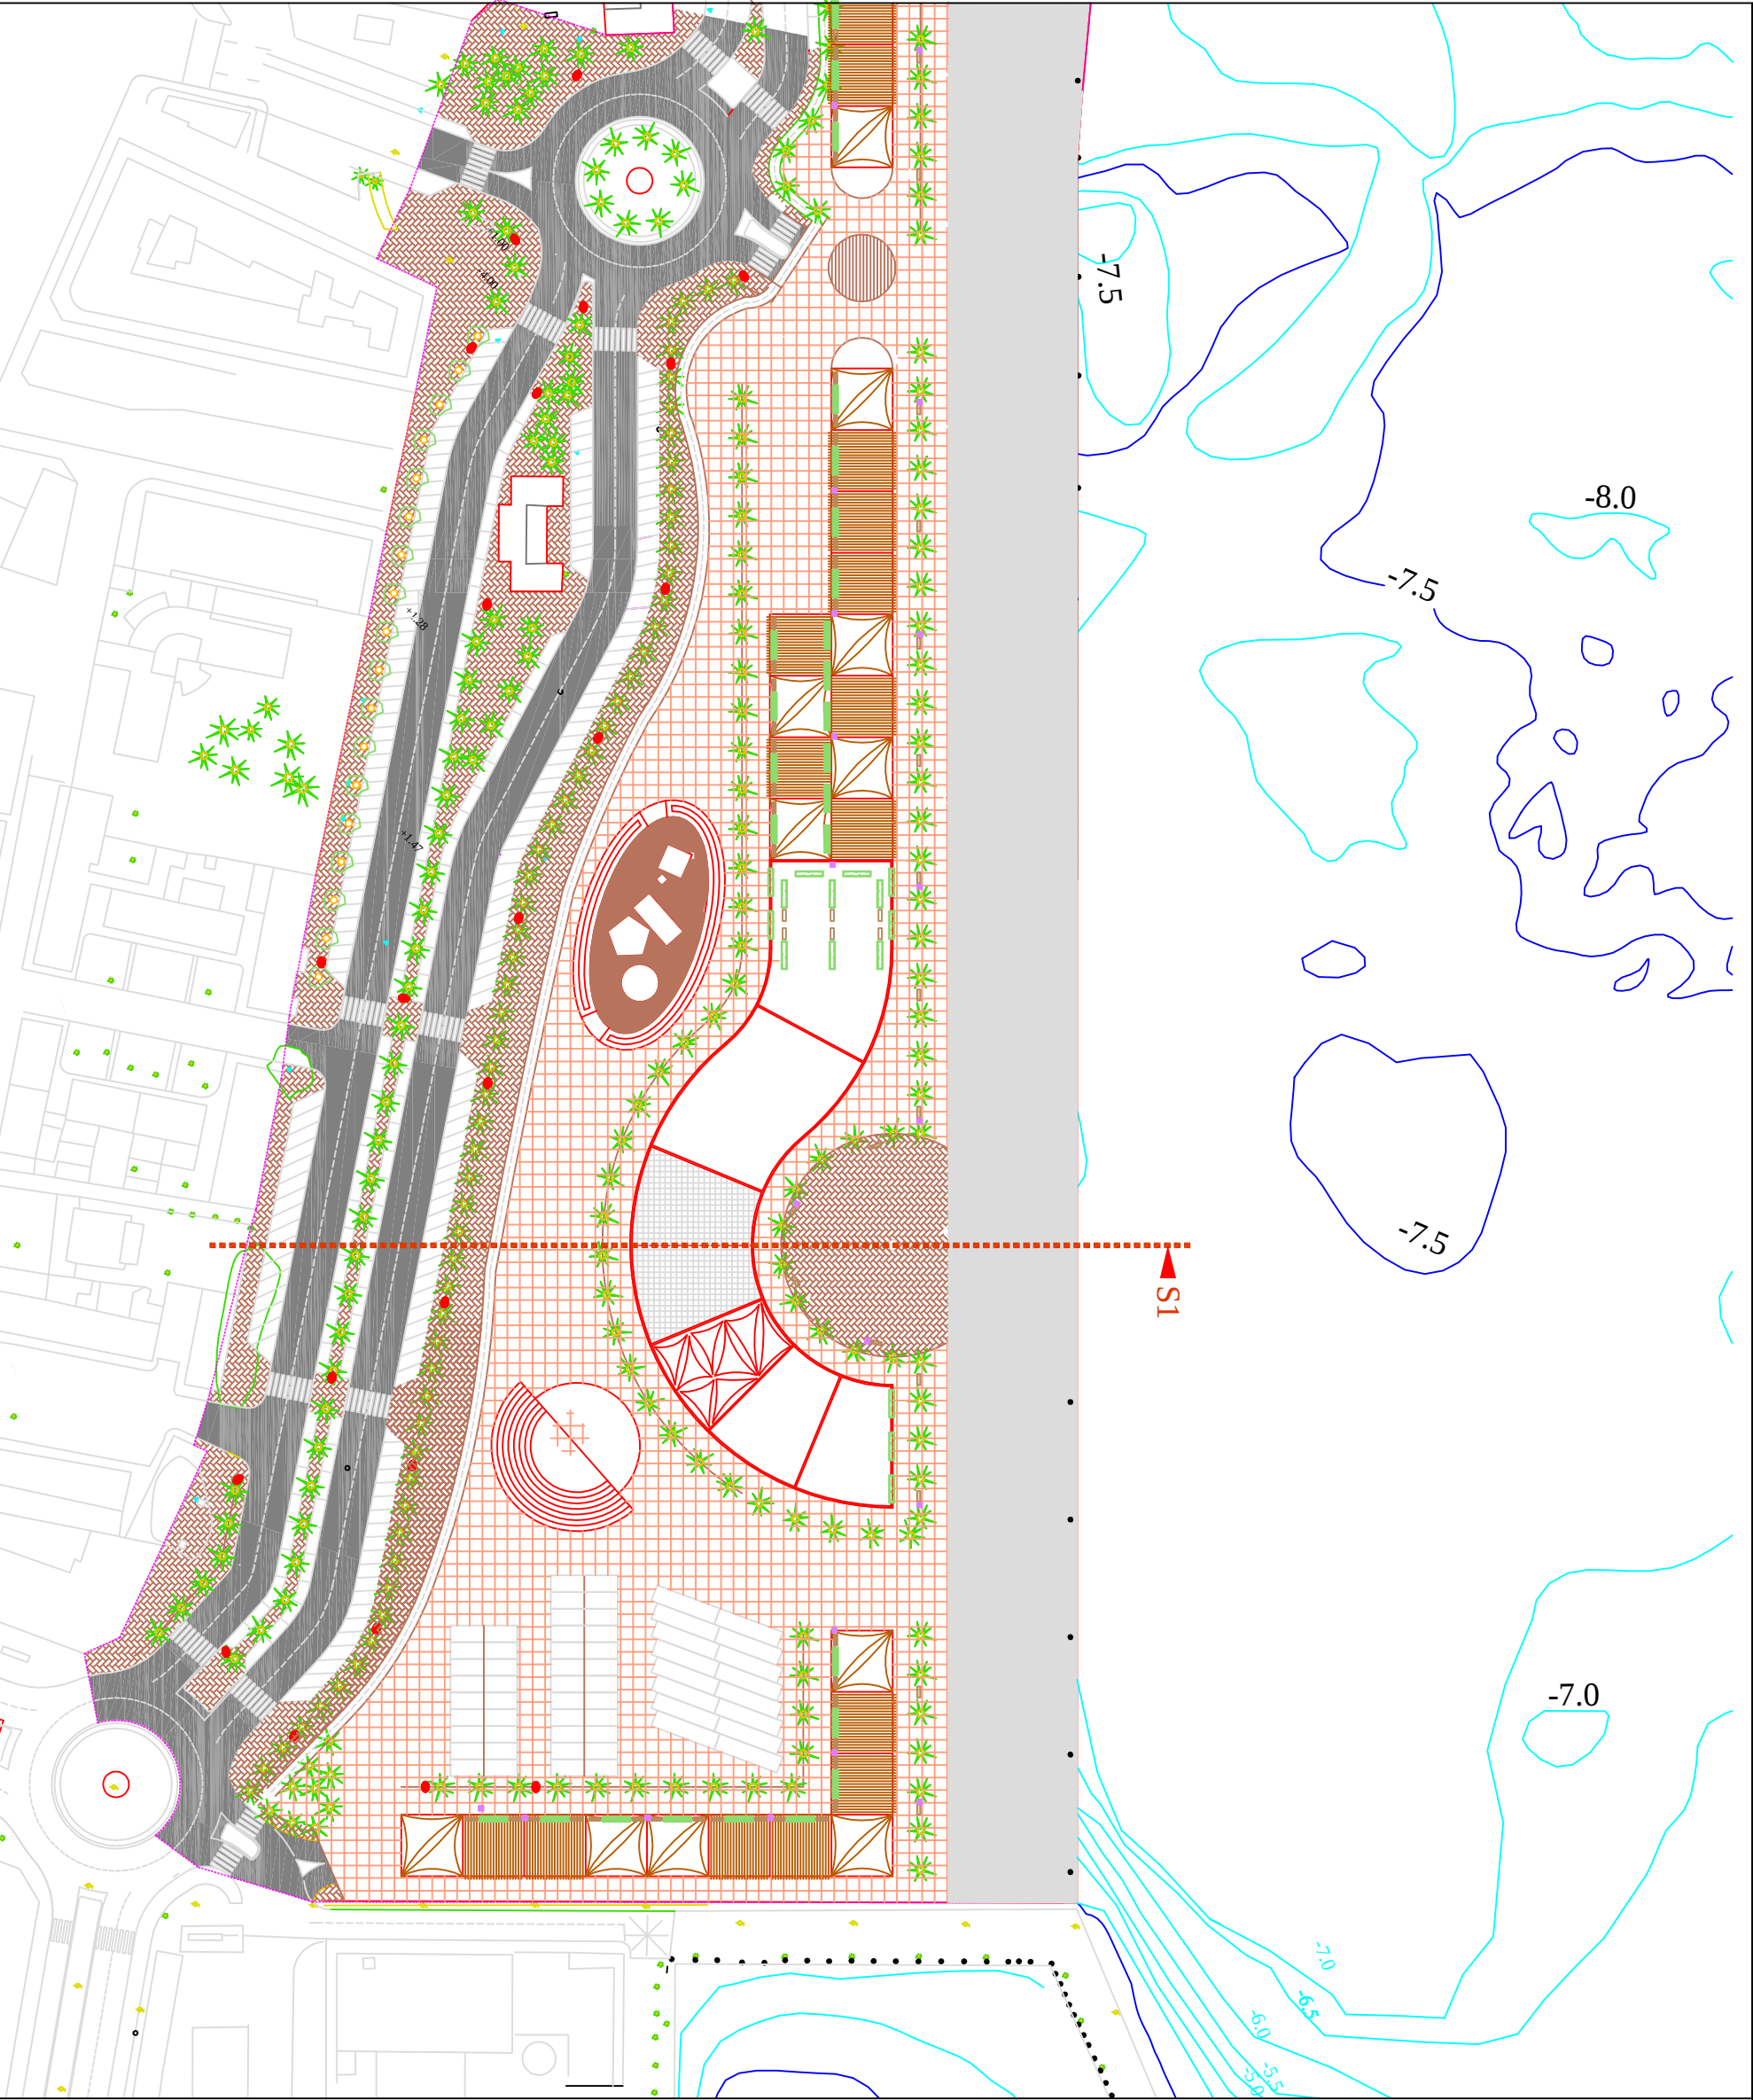

- Hormigón
- Baldosas hidráulicas
- Adoquines
- Baldosas hidráulicas
- Tarima madera tropical
- Mezclas bituminosas
- Hormigón bicapa rojo

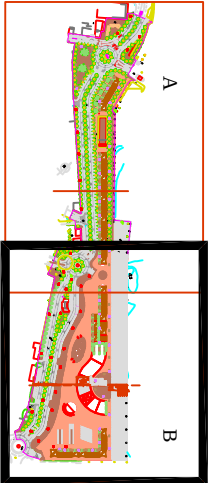

DELIMITACIÓN PROYECTO



 UNIVERSITAT POLITÈCNICA DE VALÈNCIA		AUTOR		FECHA		TÍTULO		ESCUELA TÉCNICA SUPERIOR DE INGENIEROS DE CAMINOS, CANALES Y PUERTOS 
EILENA CASCANT LÓPEZ		TUTOR		Valencia, Junio 2016		PLANO Nº 13-1. B		
VICENTE CERDÀ GARCÍA DE LEONARDO		ANTEPROYECTO DE MUELLE DE CRUCEROS Y ESTACIÓN MARÍTIMA EN EL PUERTO DE DENIA (ALICANTE)		ESCALA 1/11200		PLANTA DE FIRMES		