




VIALES EXTERIORES

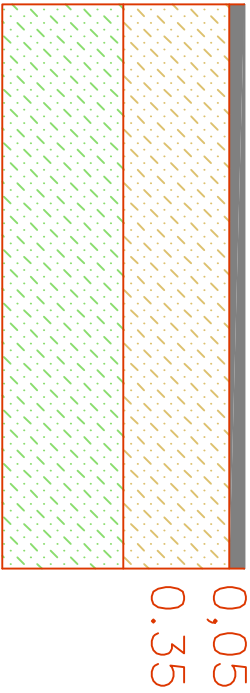


CARRIL BICI

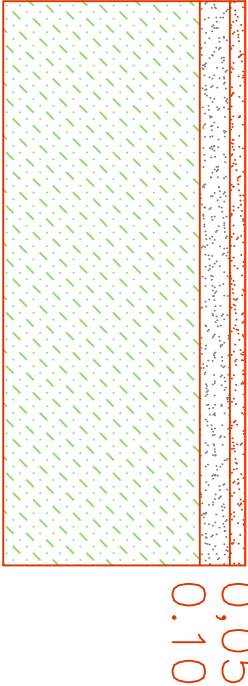


PASEO

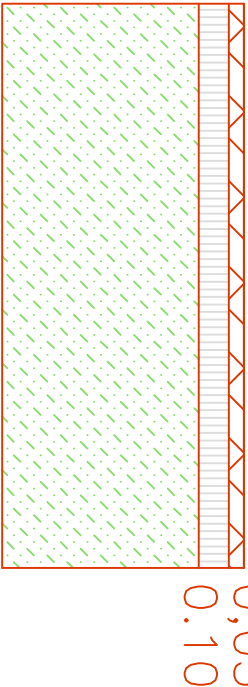




APARCAMIENTO

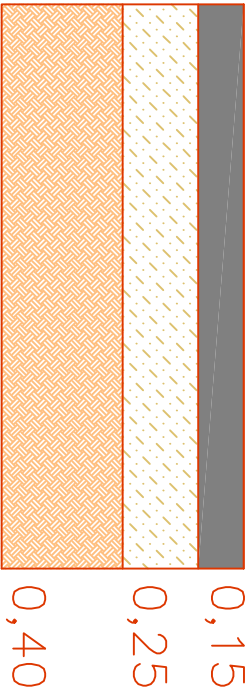

MUELLE

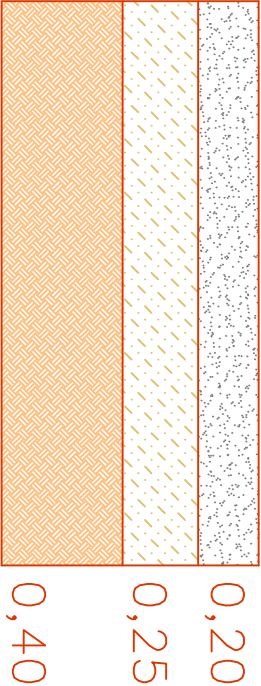

PERGOLAS

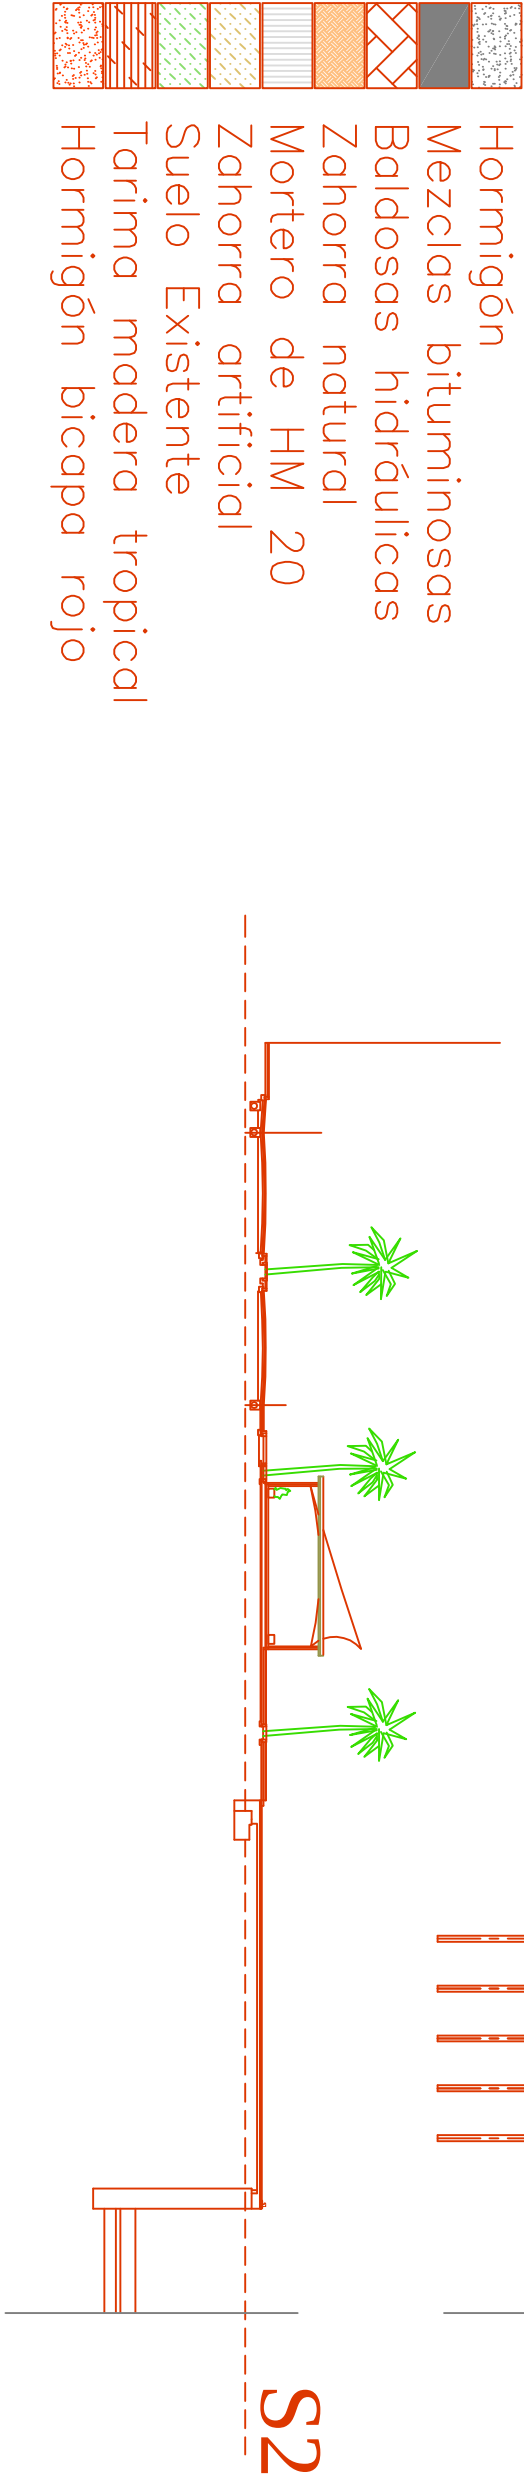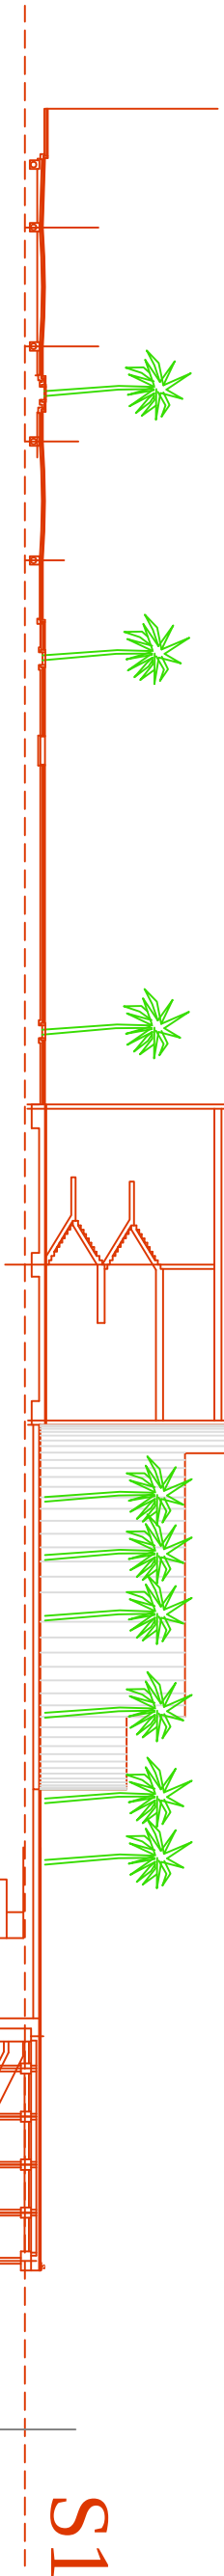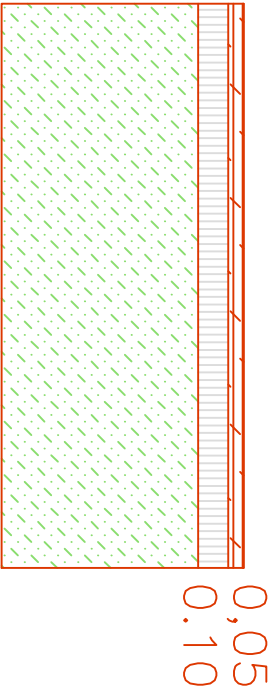

Hormigón
Mezclas bituminosas
Baldosas hidráulicas
Zahorra natural
Mortero de HM 20
Zahorra artificial
Suelo Existente
Tarima madera tropical
Hormigón bicapa rojo



UNIVERSITAT
POLITÈCNICA
DE VALÈNCIA

AUTOR

ELENA CASCANT LÓPEZ

TUTOR

VICENTE CERDÀ GARCÍA DE LEONARDO

ANTEPROYECTO DE MUELLE DE CRUCEROS
Y ESTACIÓN MARÍTIMA EN EL PUERTO
DE DENIA (ALICANTE)

FECHA

Valencia,
Junio 2016

PLANO Nº

13.2

ESCALA

1/500

TÍTULO

SECCIÓN Y DETALLE
DE FIRMES

ESCUELA TÉCNICA SUPERIOR
DE INGENIEROS DE CAMINOS,
CANALES Y PUERTOS

