



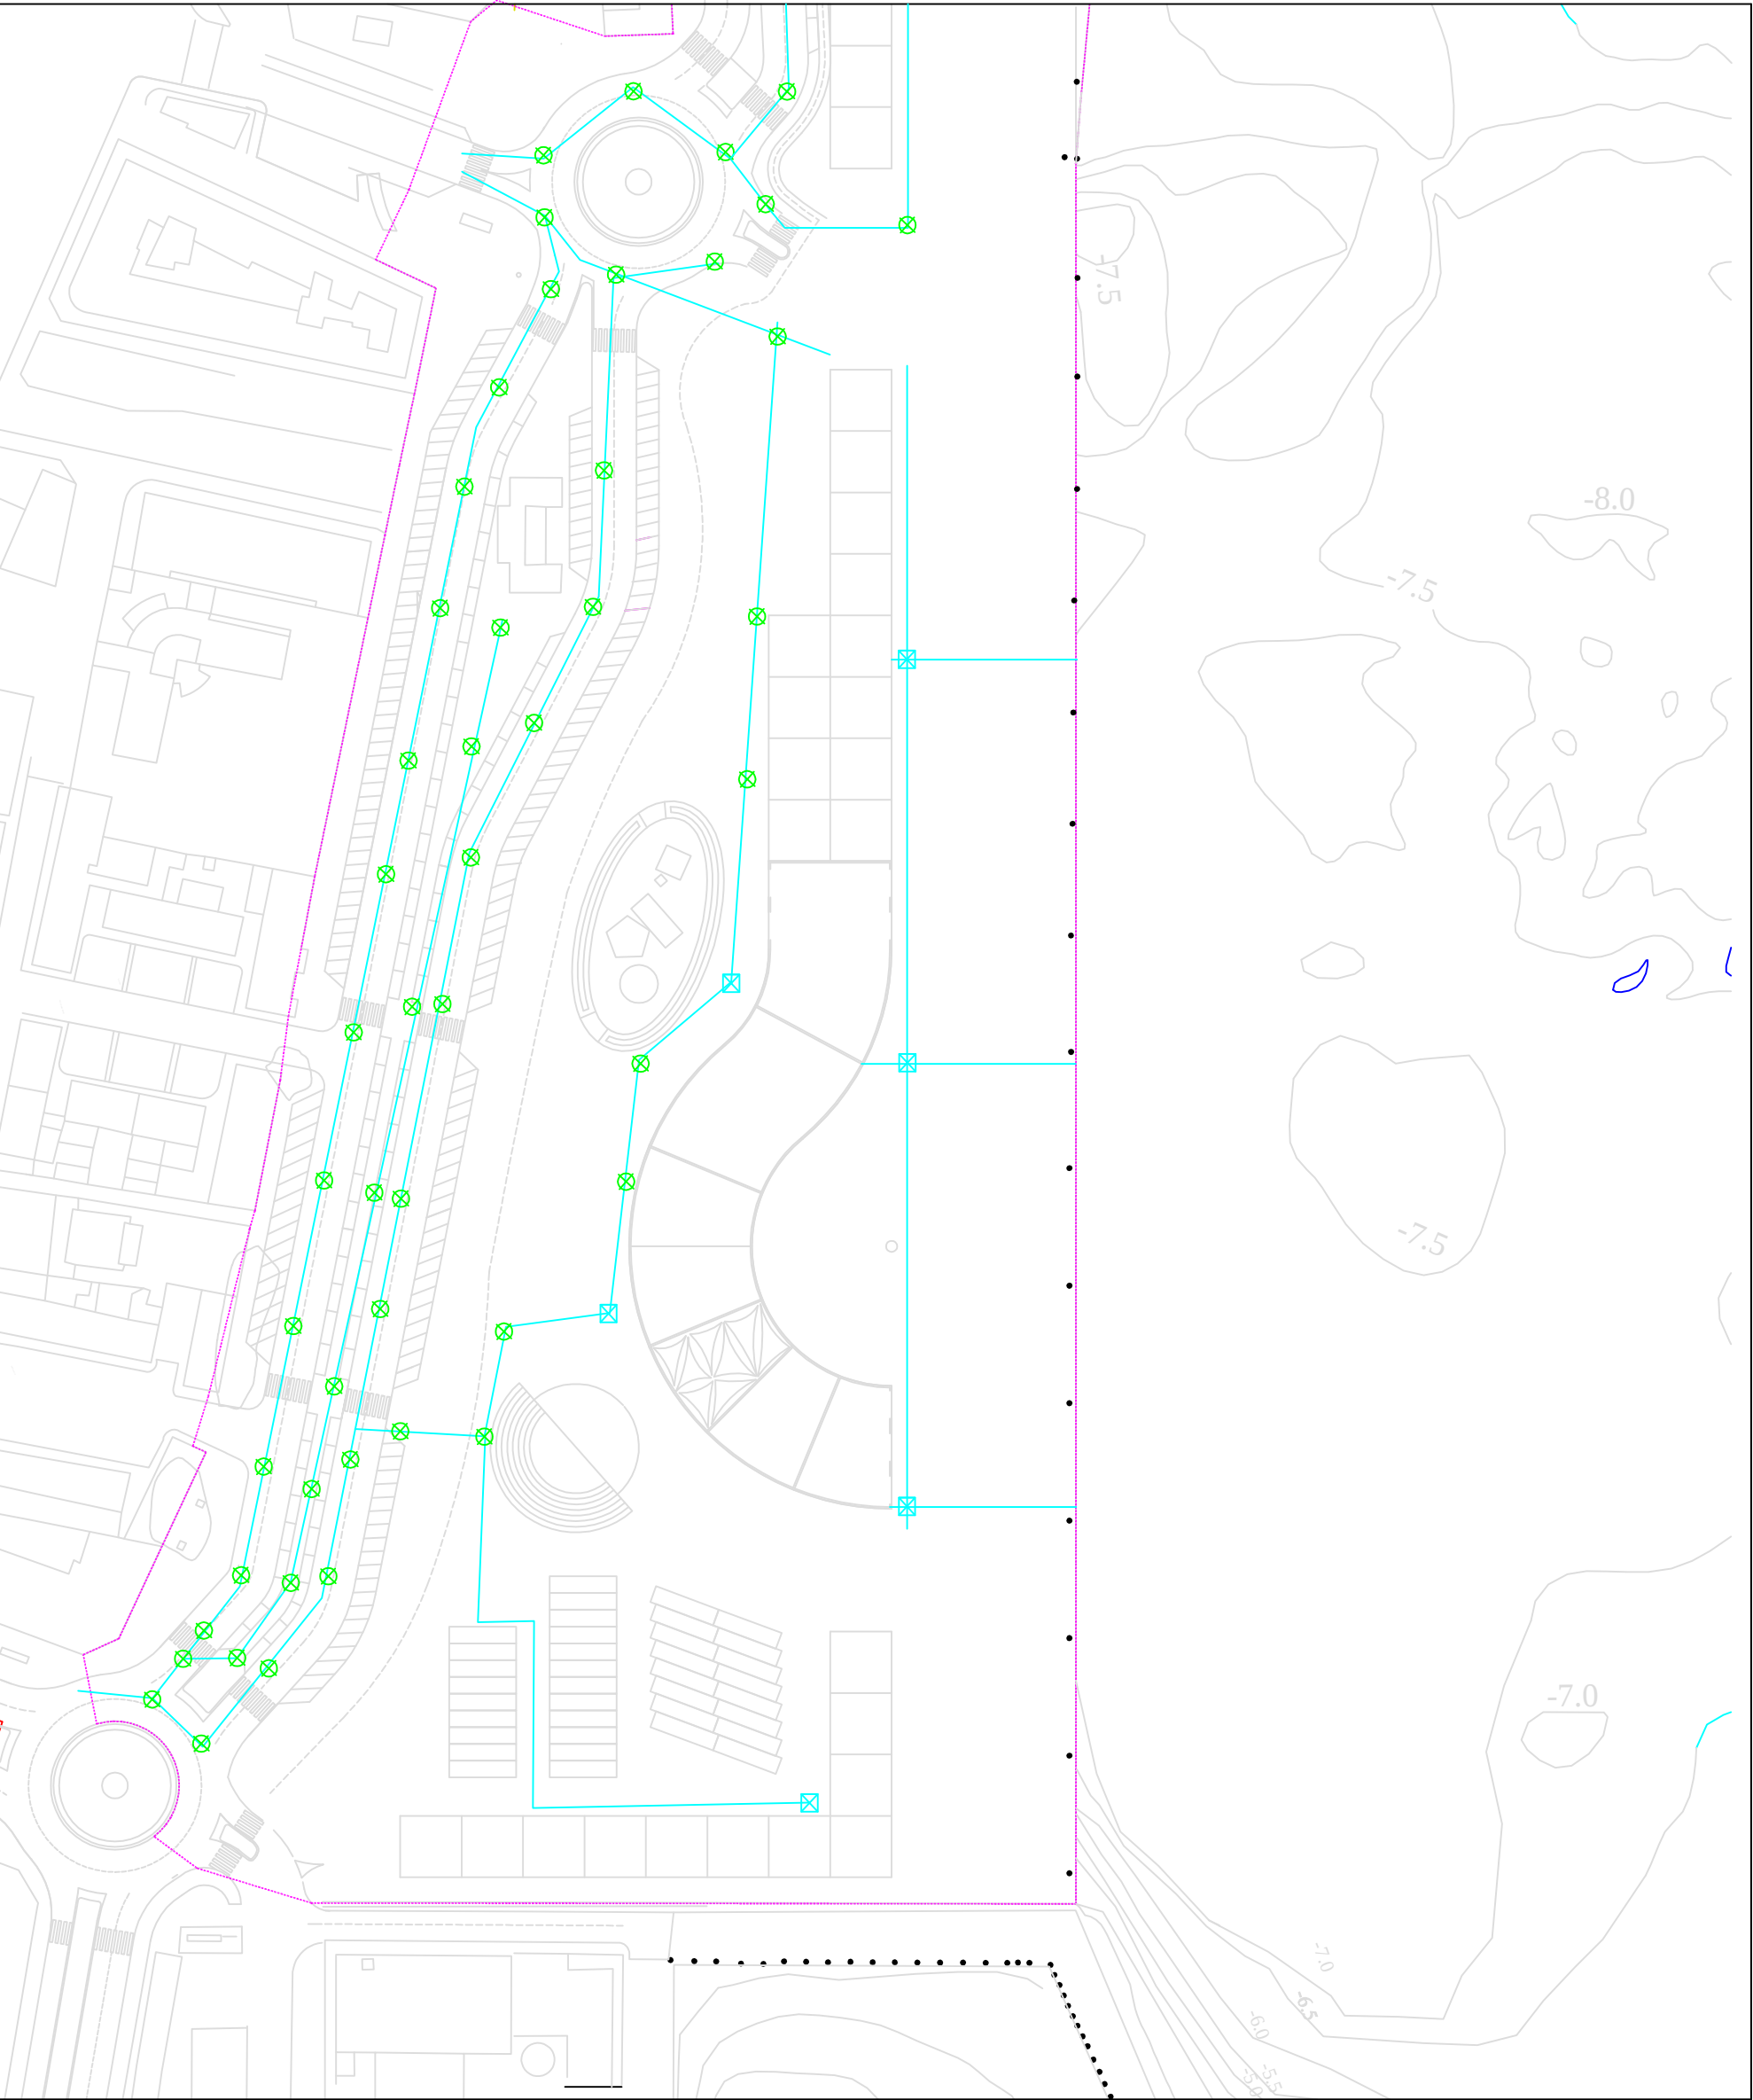

- COLECTOR AGUAS PLUVIALES
- ⊗ POZO DE REGISTRO
- ⊠ ARQUETA

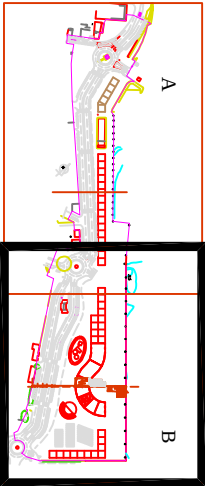

DELIMITACIÓN PROYECTO



 UNIVERSITAT POLITÈCNICA DE VALÈNCIA		AUTOR		FECHA		TÍTULO		ESCUELA TÉCNICA SUPERIOR DE INGENIEROS DE CAMINOS, CANALES Y PUERTOS 
EILENA CASCANT LÓPEZ		TUTOR		Valencia, Junio 2016		RED DE SANEAMIENTO Y ALCANTARILLADO		
VICENTE CERDÁ GARCÍA DE LEONARDO		ANTEPROYECTO DE MUELLE DE CRUCEROS Y ESTACIÓN MARÍTIMA EN EL PUERTO DE DENIA (ALICANTE)		PLANO Nº 14-1. B		ESCALA 1/1200		

