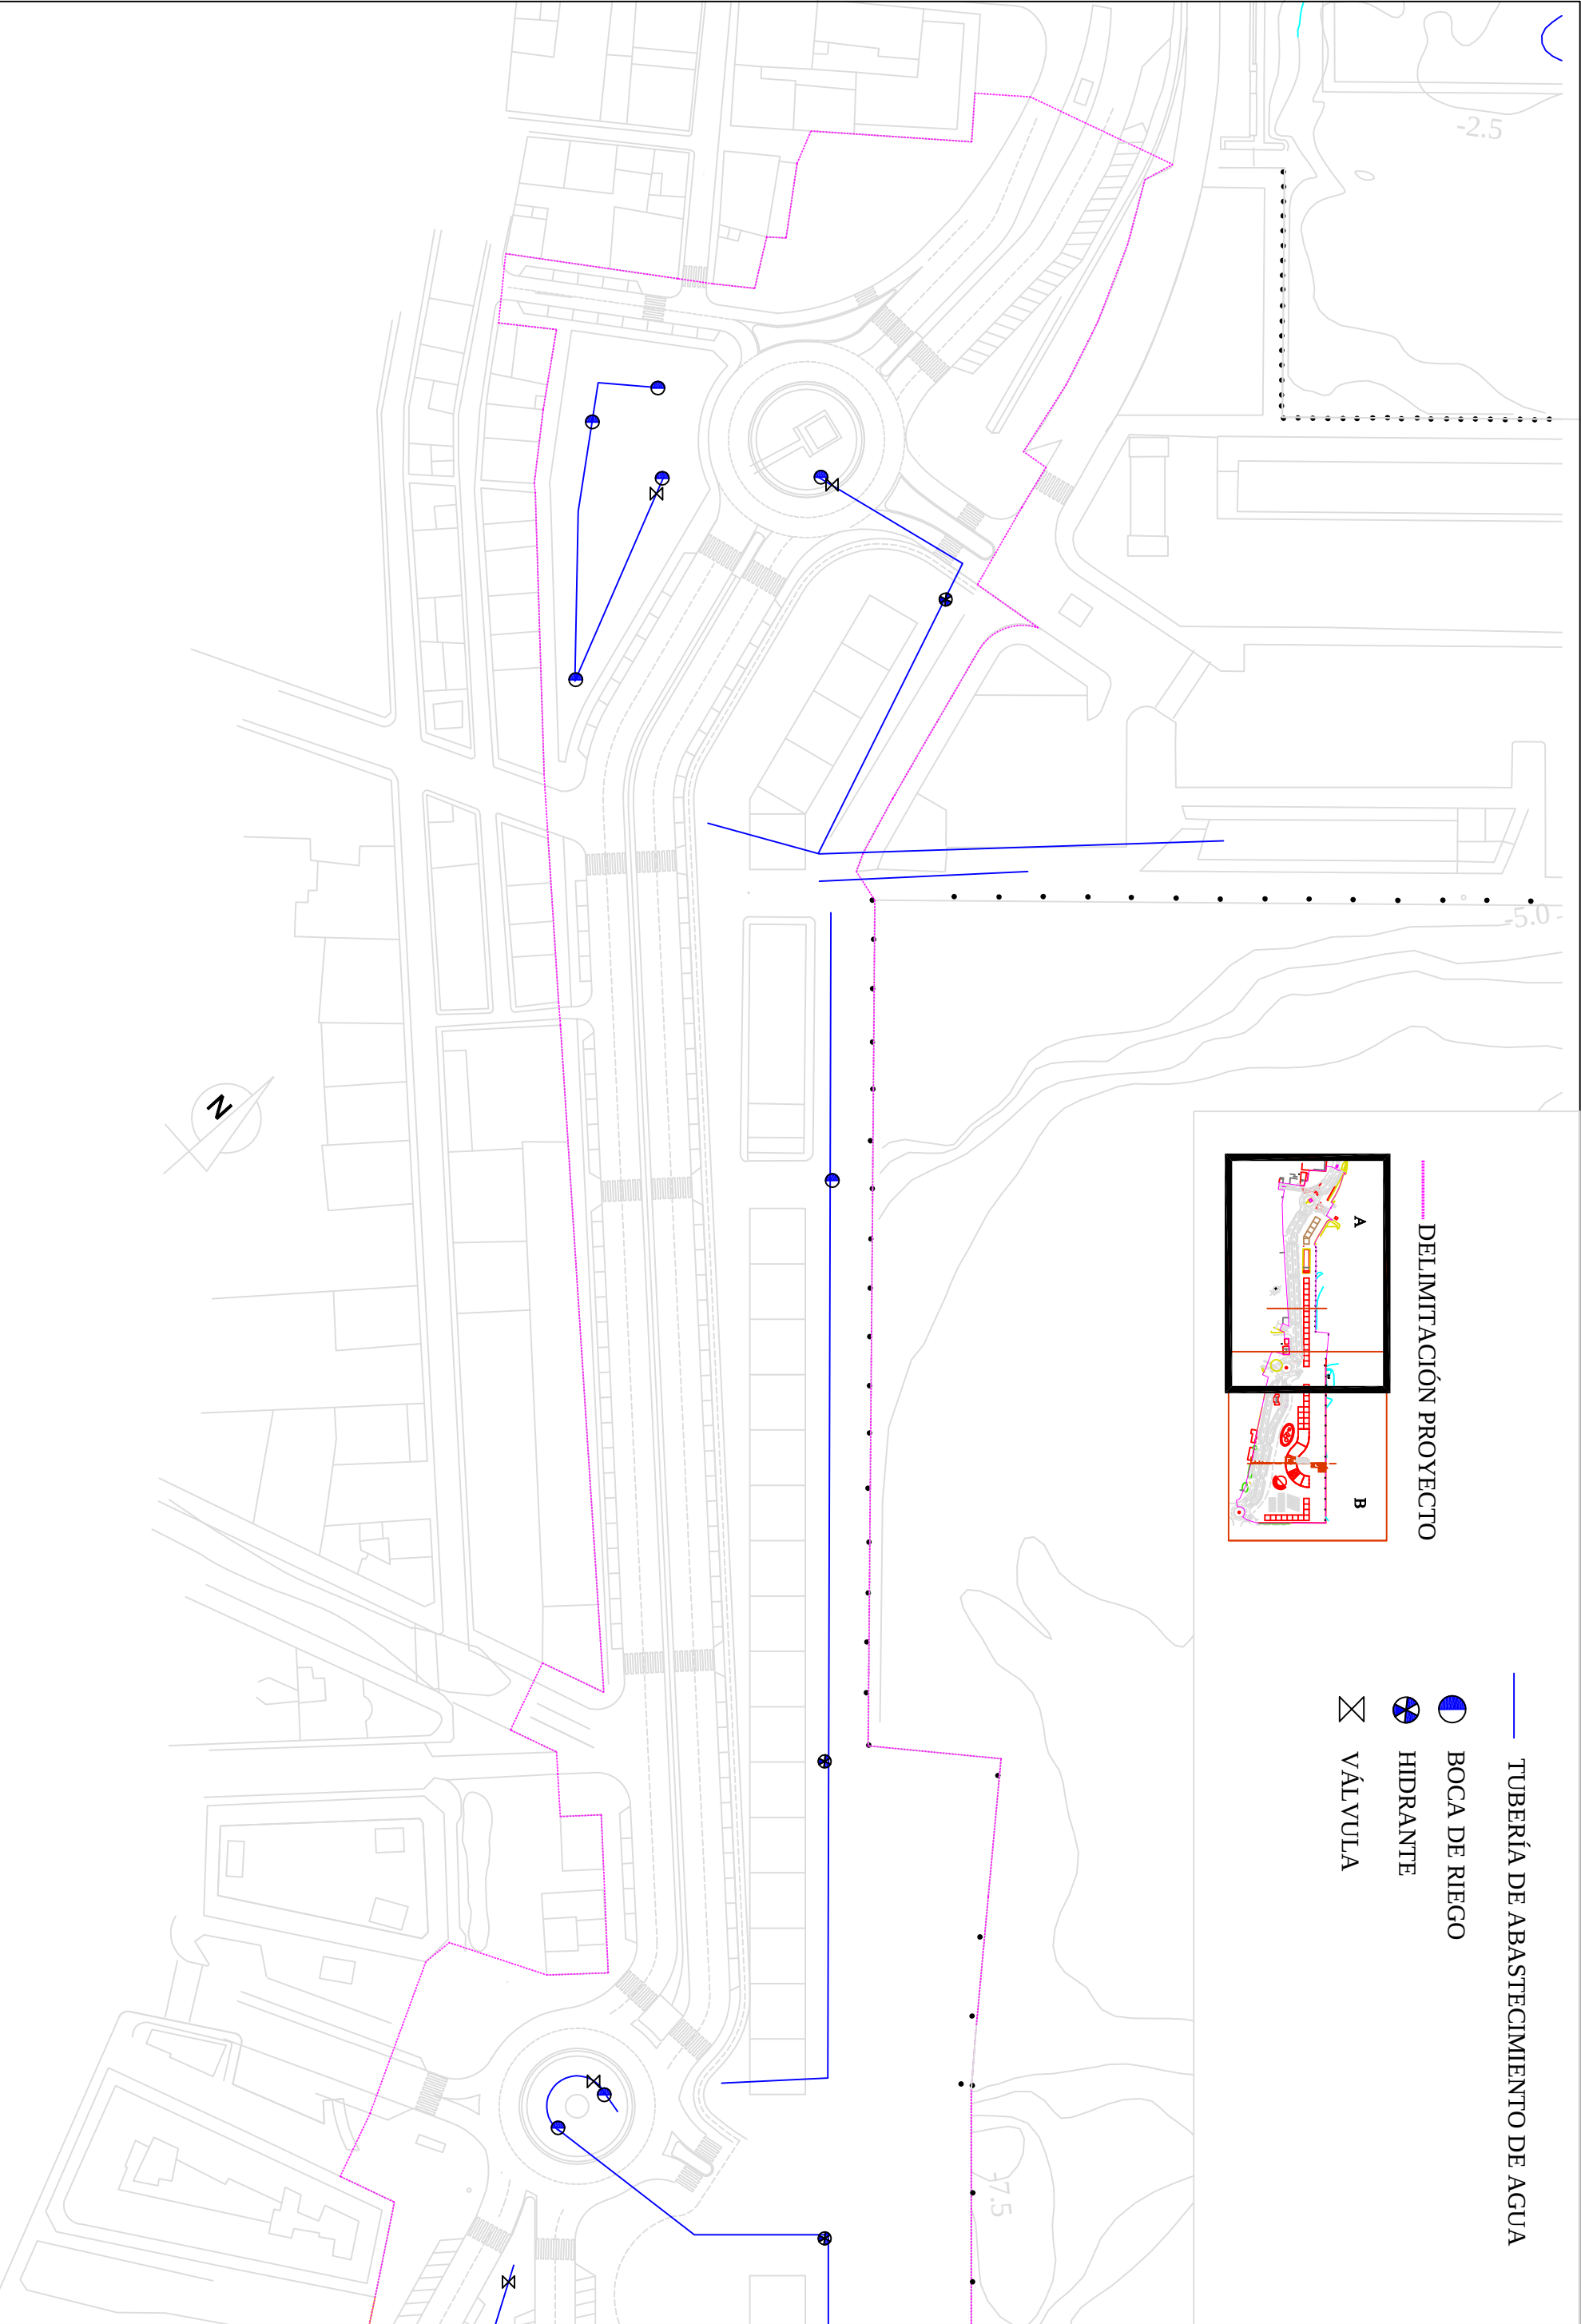


— TUBERÍA DE ABASTECIMIENTO DE AGUA

● BOCA DE RIEGO

● HIDRANTE

⊗ VÁLVULA

..... DELIMITACIÓN PROYECTO

 UNIVERSITAT POLITÈCNICA DE VALÈNCIA		AUTOR		FECHA		TÍTULO		ESCUELA TÉCNICA SUPERIOR DE INGENIEROS DE CAMINOS, CANALES Y PUERTOS	
EILENA CASCANT LÓPEZ TUTOR		Valencia, Junio 2016		PLANO Nº 14-2. A ESCALA 1/1200		RED DE ABASTECIMIENTO			
VICENTE CERDÁ GARCÍA DE LEONARDO		Anteproyecto de Muelle de Cruceros y Estación Marítima en el Puerto de Denia (Alicante)							