


DELIMITACIÓN PROYECTO

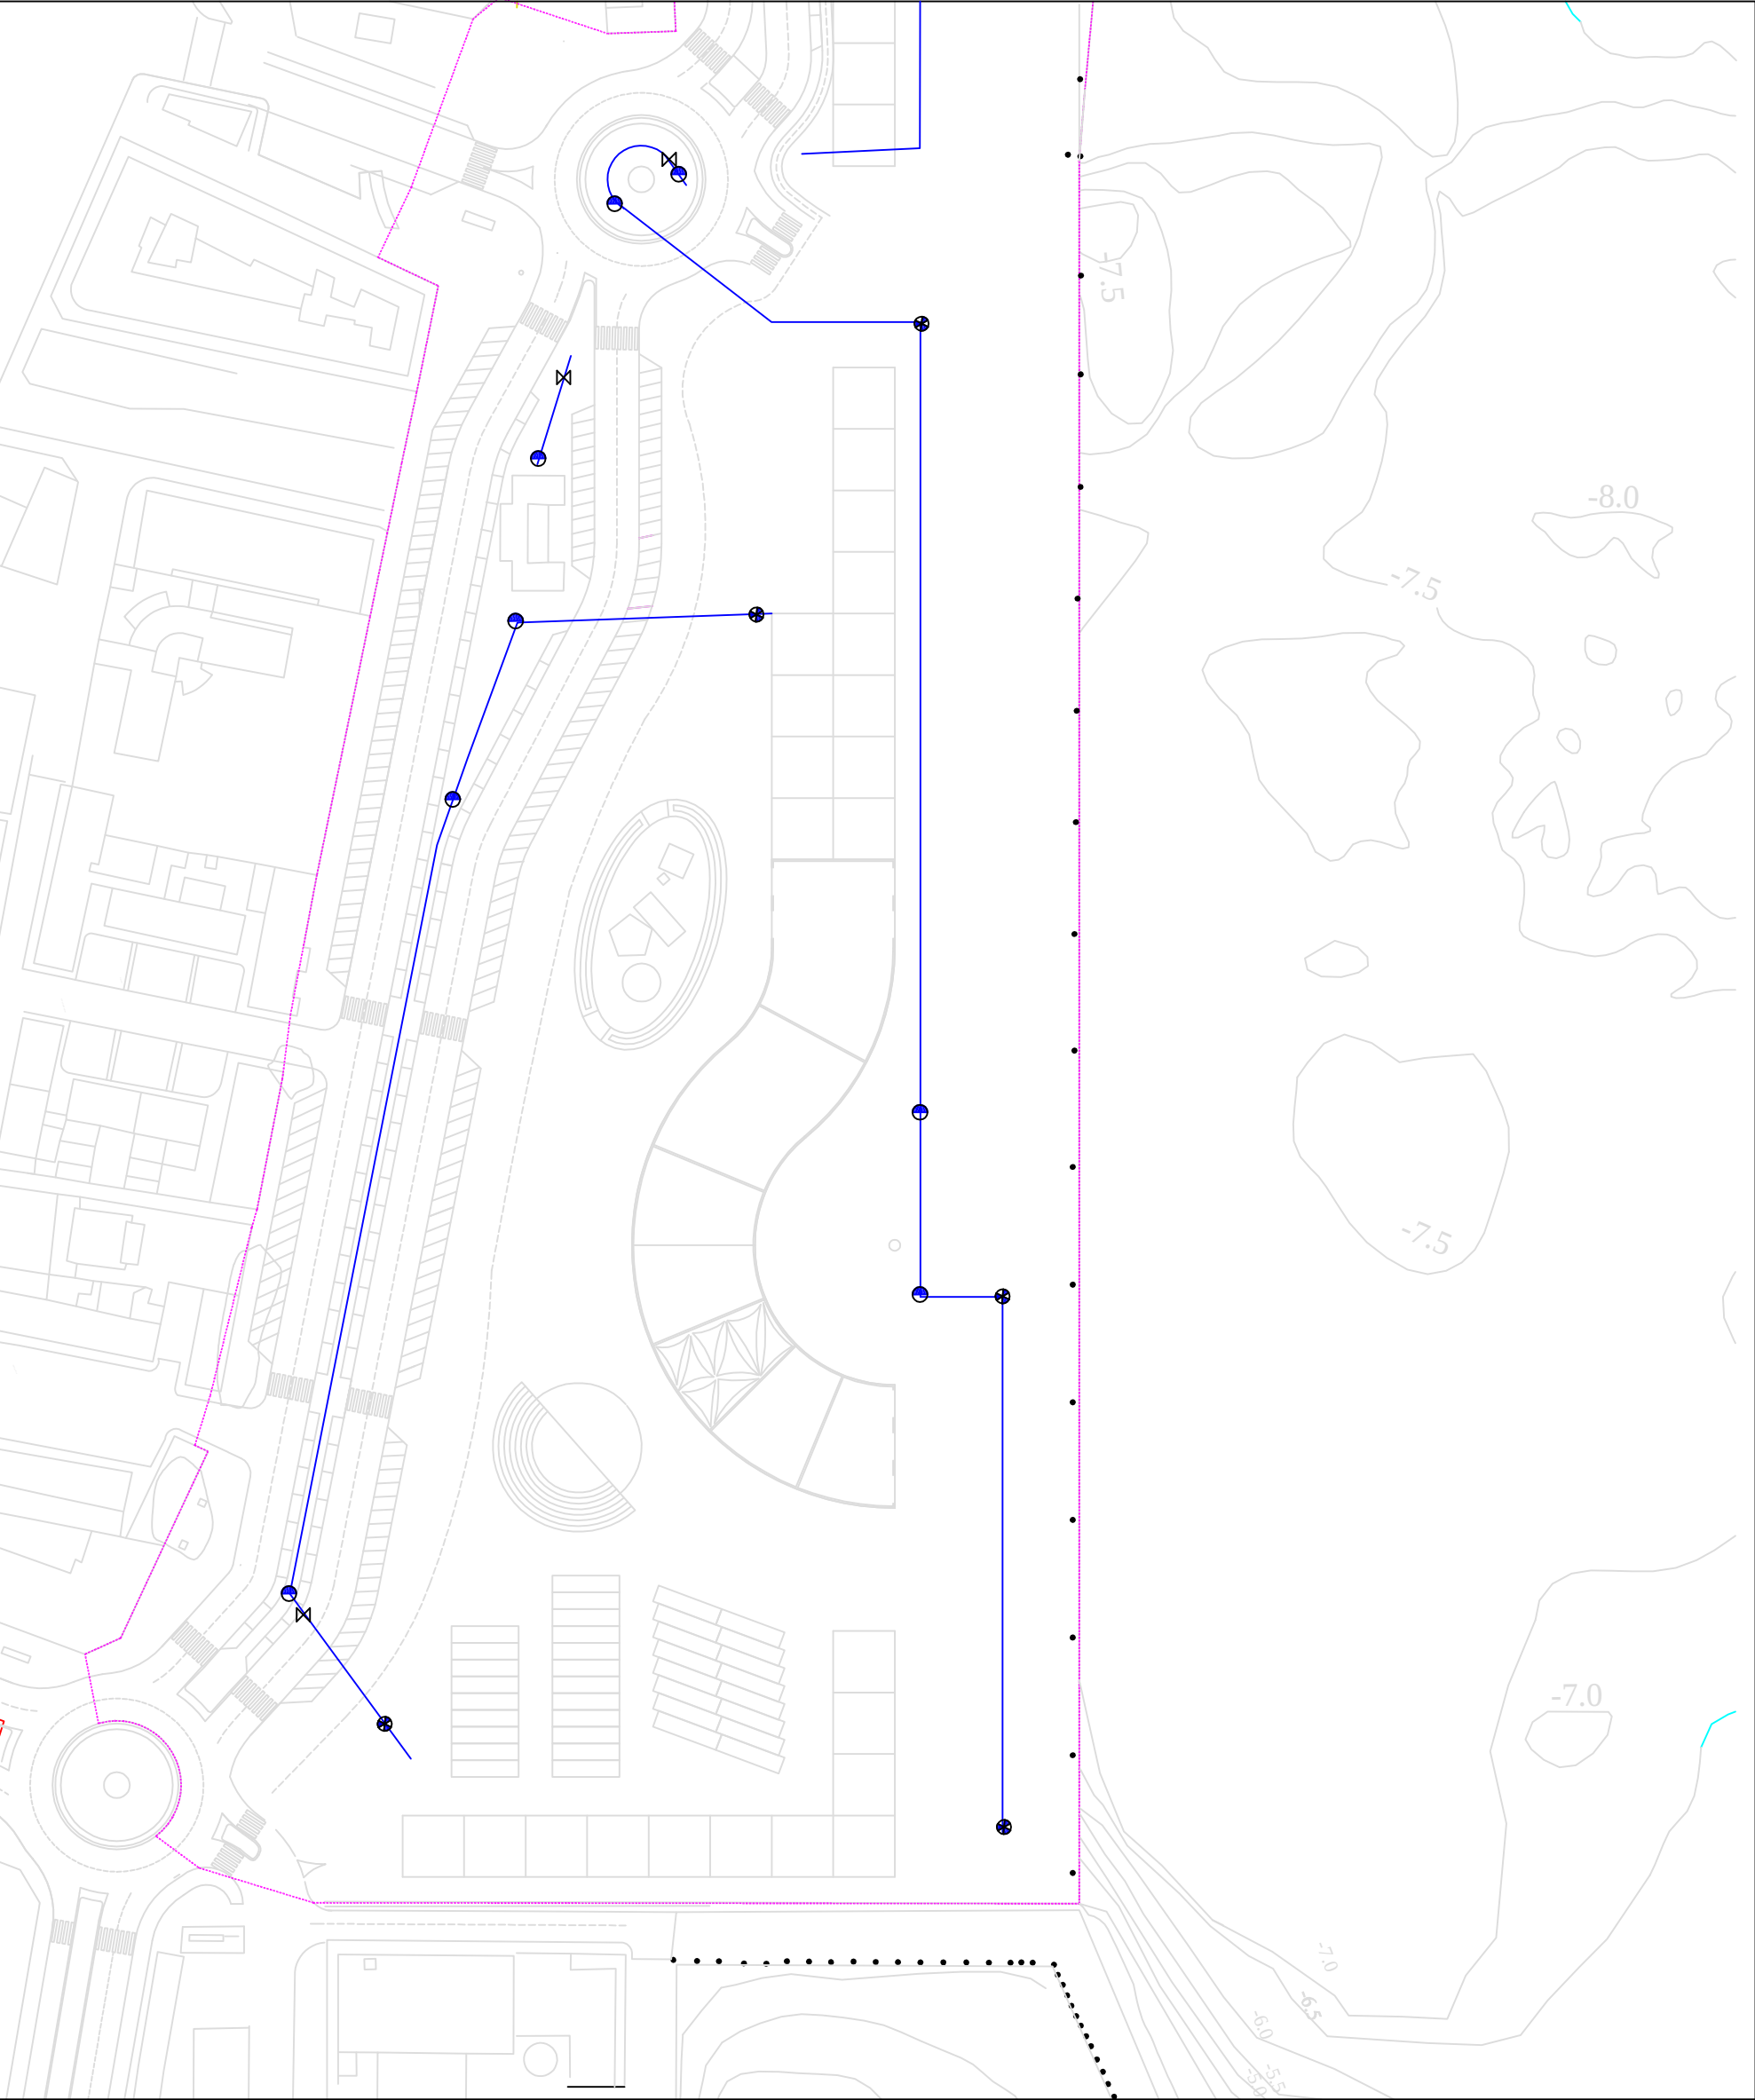

- BOCA DE RIEGO
- HIDRANTE
- VÁLVULA

TUBERÍA DE
ABASTECIMIENTO DE AGUA