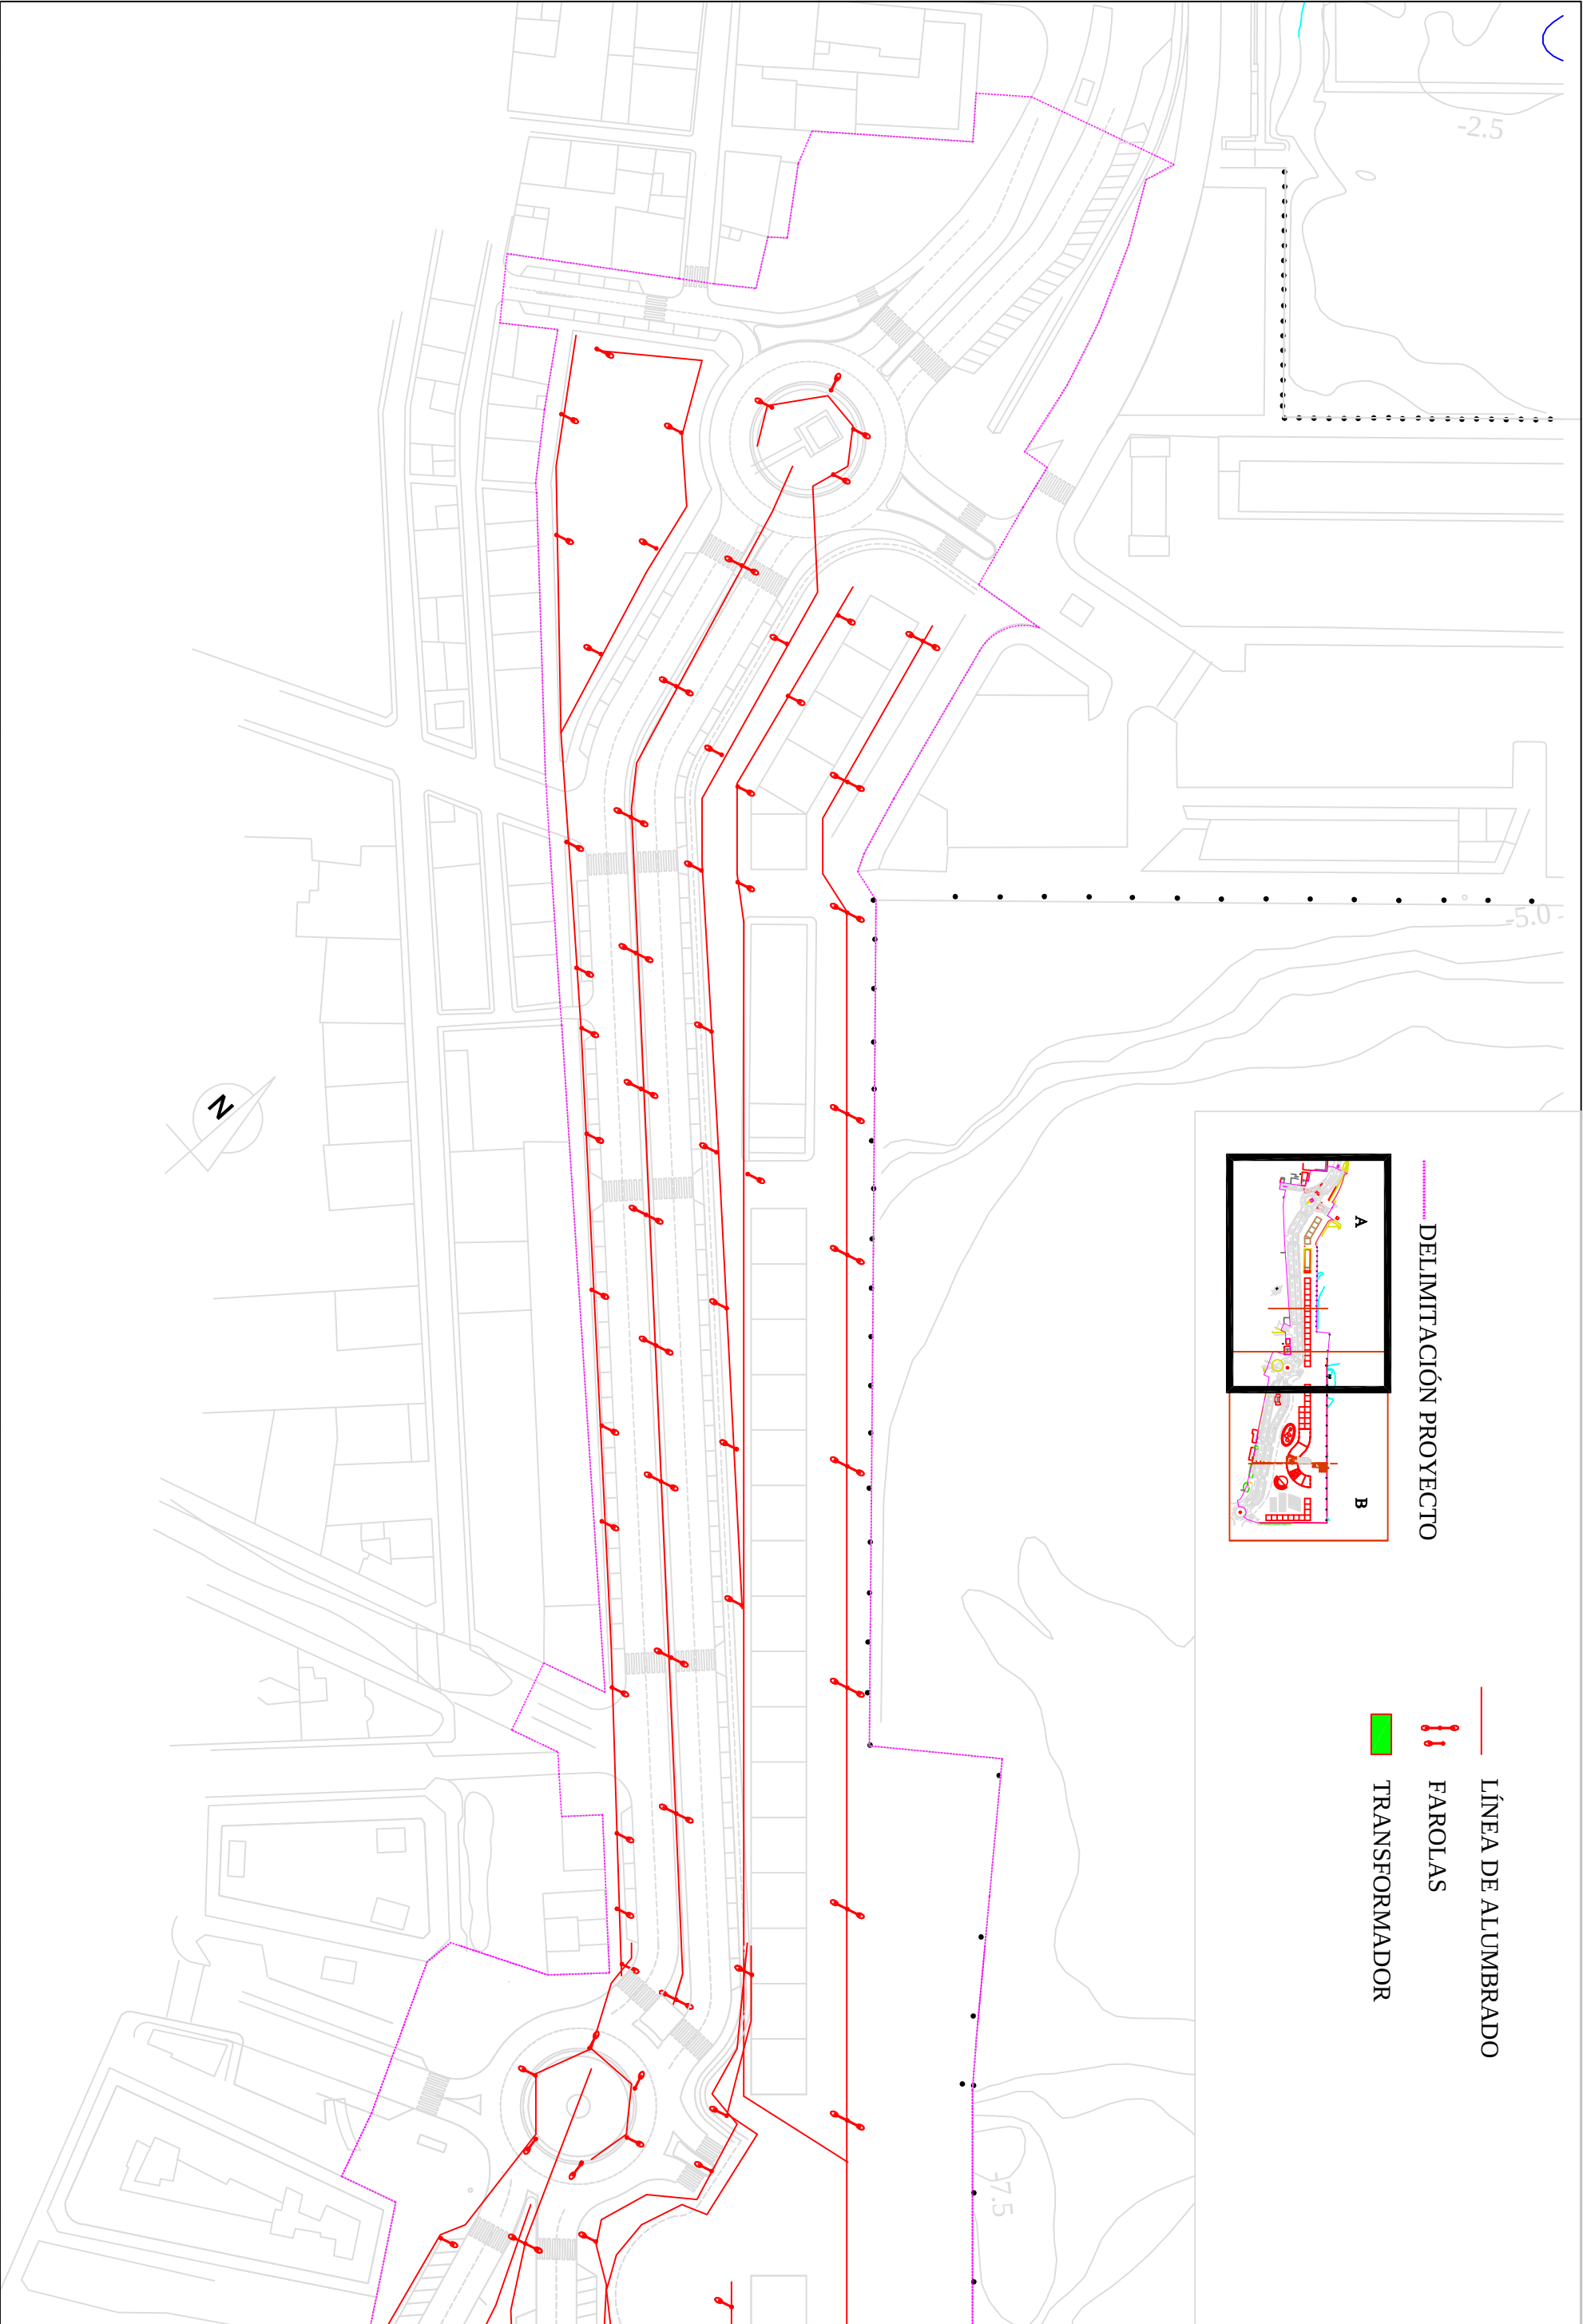


DELIMITACIÓN PROYECTO

- LÍNEA DE ALUMBRADO
- ||| FAROLAS
- TRANSFORMADOR

 UNIVERSITAT POLITÈCNICA DE VALÈNCIA		AUTOR		ANTEPROYECTO DE MUELLE DE CRUCEROS Y ESTACIÓN MARÍTIMA EN EL PUERTO DE DENIA (ALICANTE)		FECHA		TÍTULO		ESCUELA TÉCNICA SUPERIOR DE INGENIEROS DE CAMINOS, CANALES Y PUERTOS 	
ELENA CASCANT LÓPEZ		TUTOR				Valencia, Junio 2016		RED ELÉCTRICA Y DE ALUMBRADO			
VICENTE CERDÁ GARCÍA DE LEONARDO						PLANO Nº					
						14-3. A					
						ESCALA					
						1/1200					