


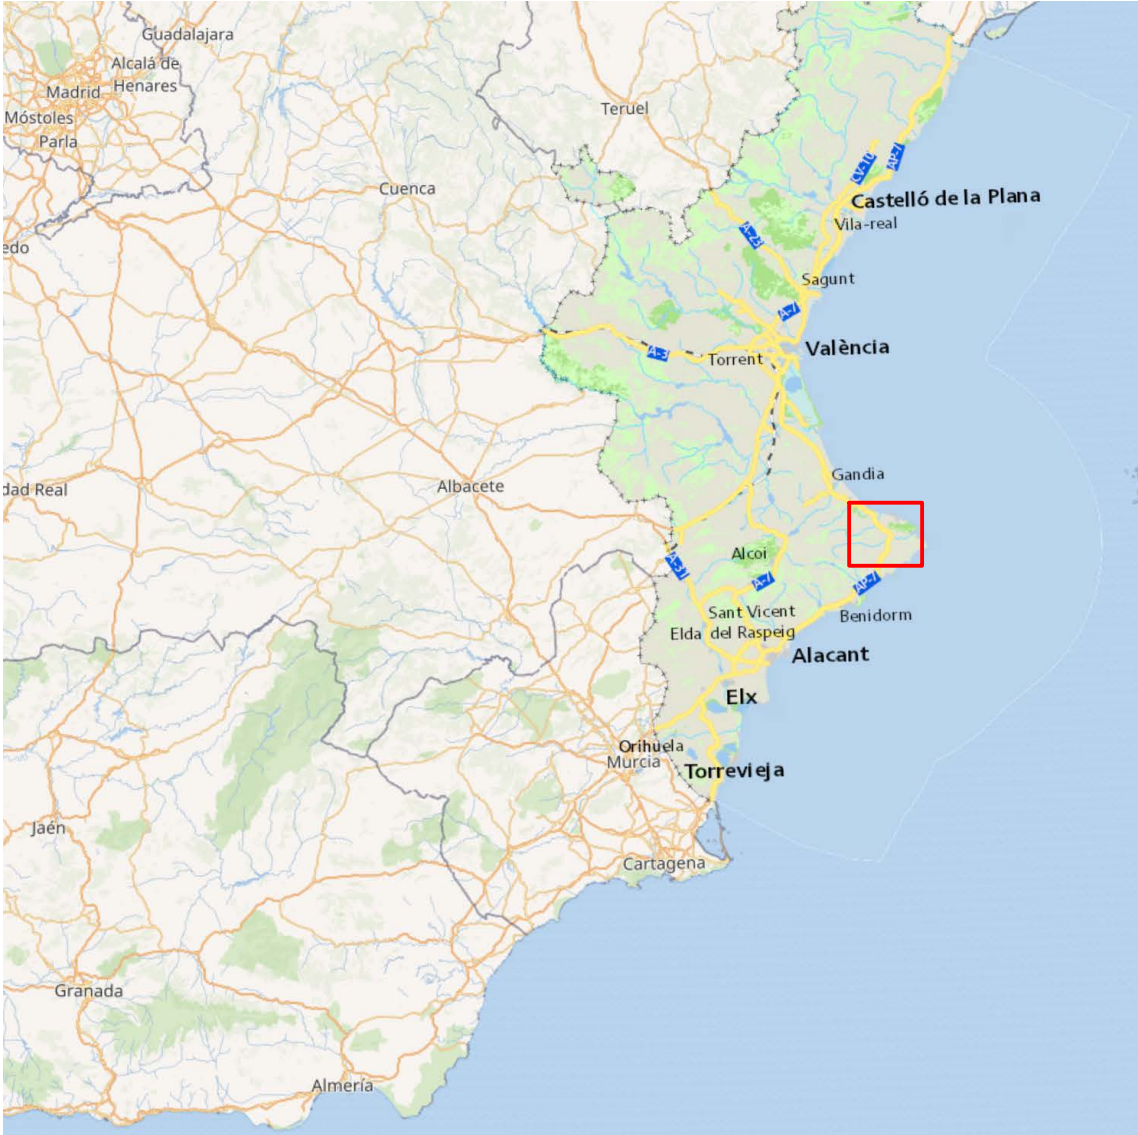

ESCALA 1:2311000

ESCALA 1:18000



ESCUELA TÉCNICA SUPERIOR DE
INGENIERÍA DE CAMINOS, CANALES Y PUERTOS

TÍTULO
Proyecto Básico de remodelación de la conexión entre las
carreteras AP-7, N-332 y CV-725, en Ondara, Alicante

AUTOR DEL ESTUDIO
Liliana Ojeda Alonso
Liliana Ojeda Alonso

DESIGNACIÓN
Situación del proyecto

ESCALA
Varias escalas

FECHA
25/08/2021
PLANO
1 (Hoja 1 de 1)