


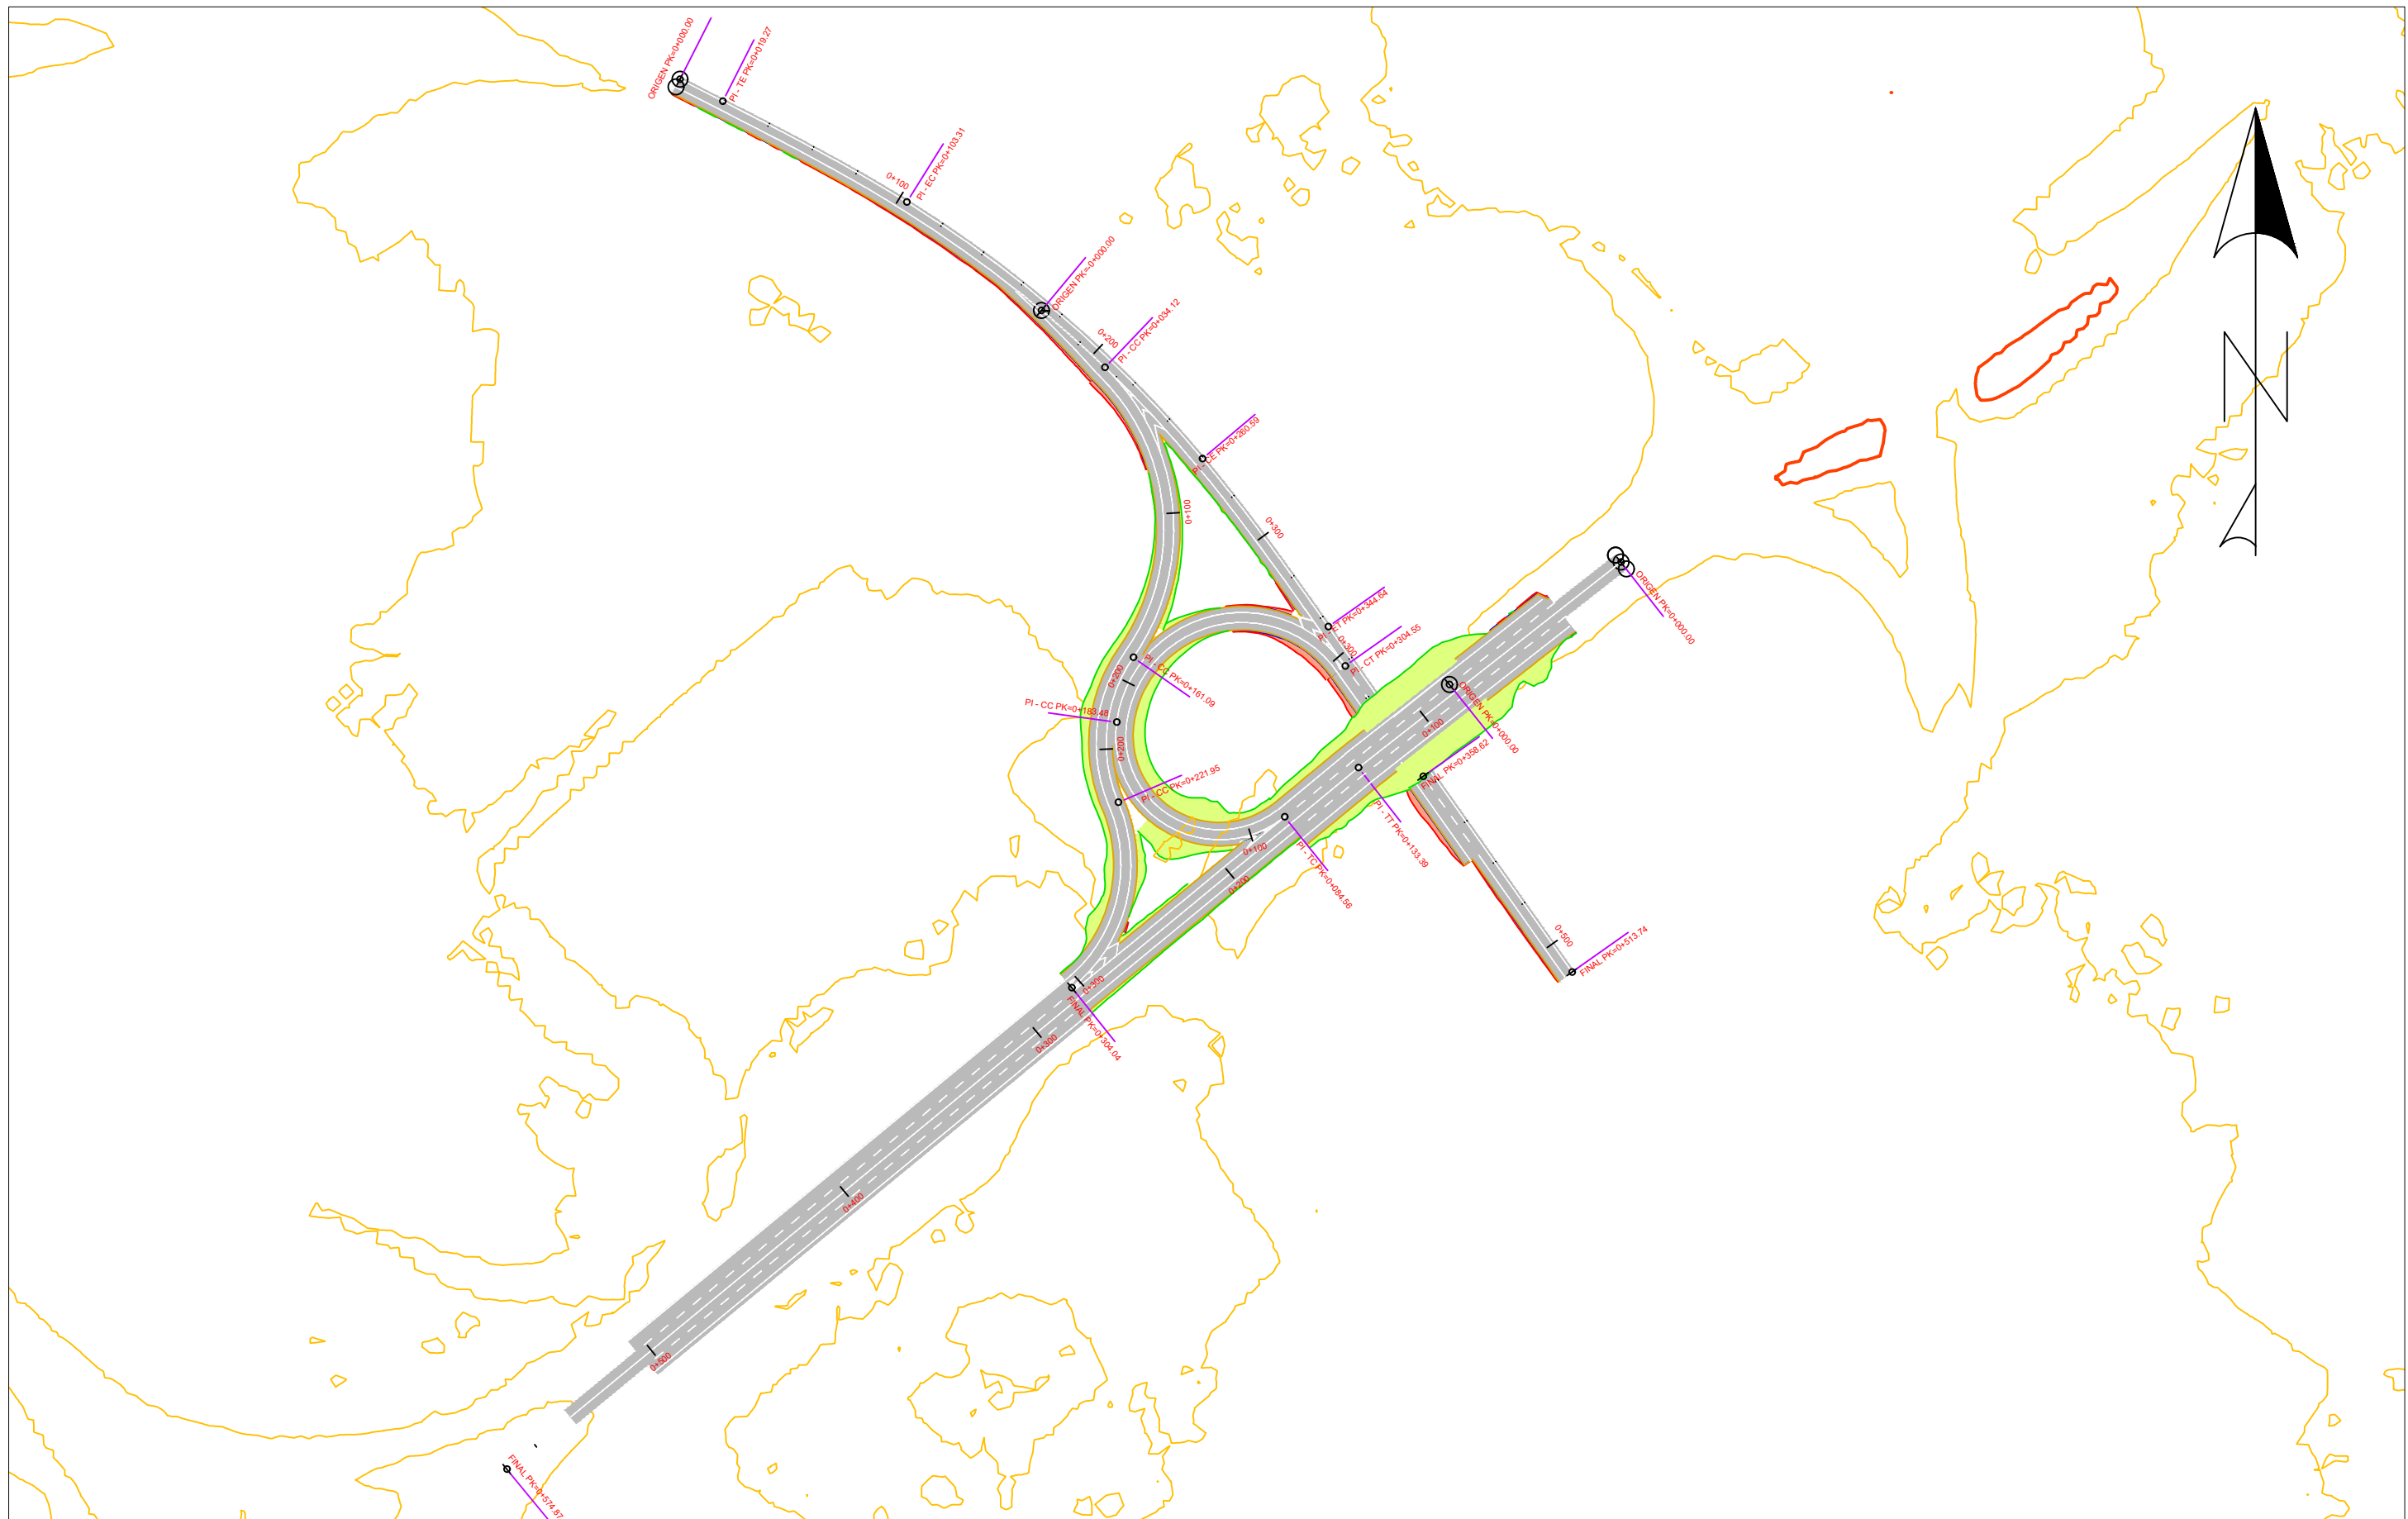

	ESCUELA TÉCNICA SUPERIOR DE INGENIERÍA DE CAMINOS, CANALES Y PUERTOS	TÍTULO Proyecto Básico de remodelación de la conexión entre las carreteras AP-7, N-332 y CV-725, en Ondara, Alicante	AUTOR DEL ESTUDIO  Liliana Ojeda Alonso	DESIGNACIÓN Planta general	ESCALA 1:2500	FECHA 25/08/2021
						PLANO 2 (Hoja 1 de 2)