
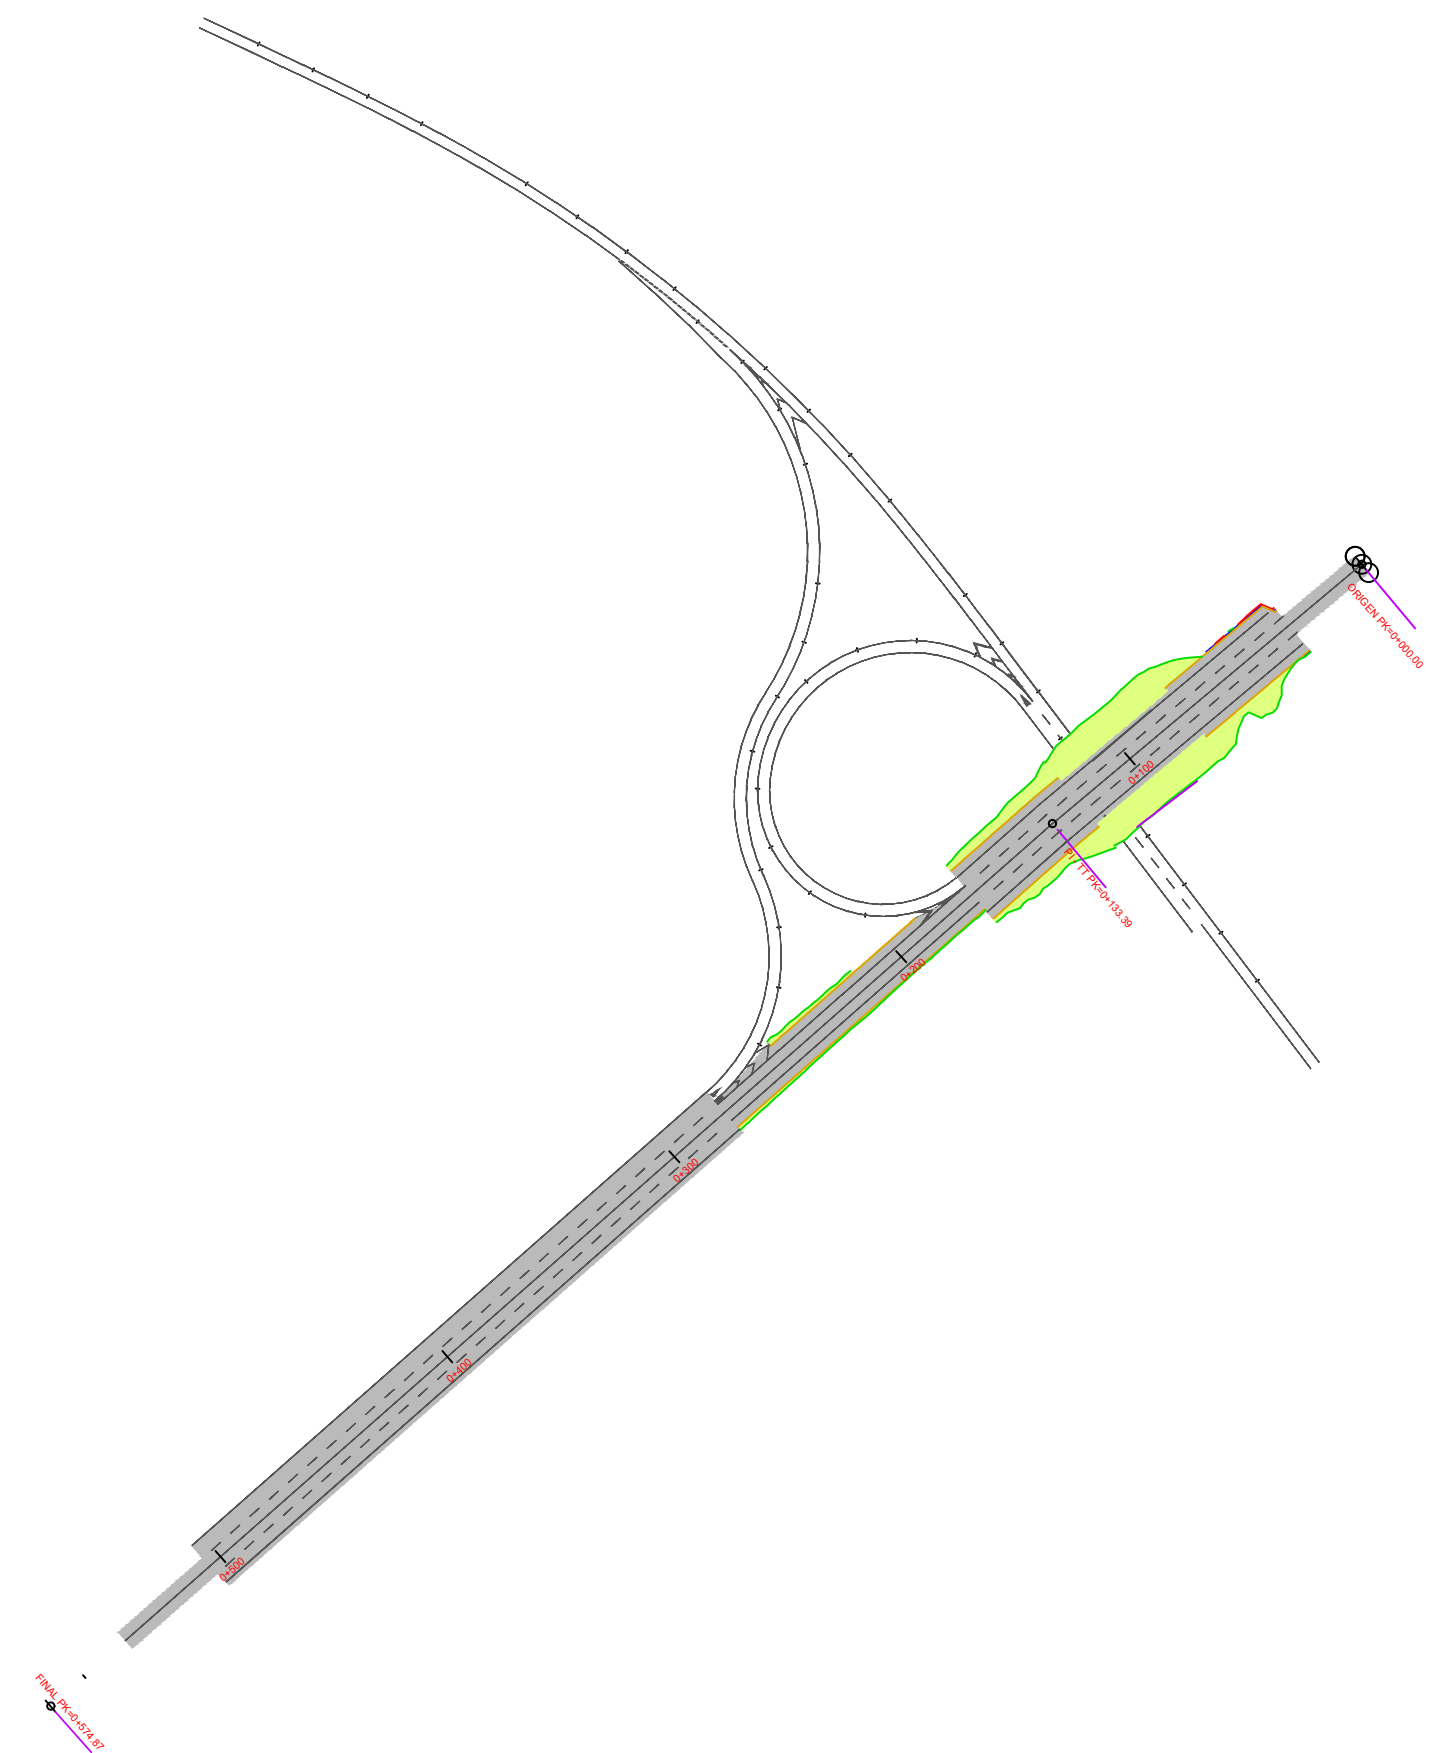


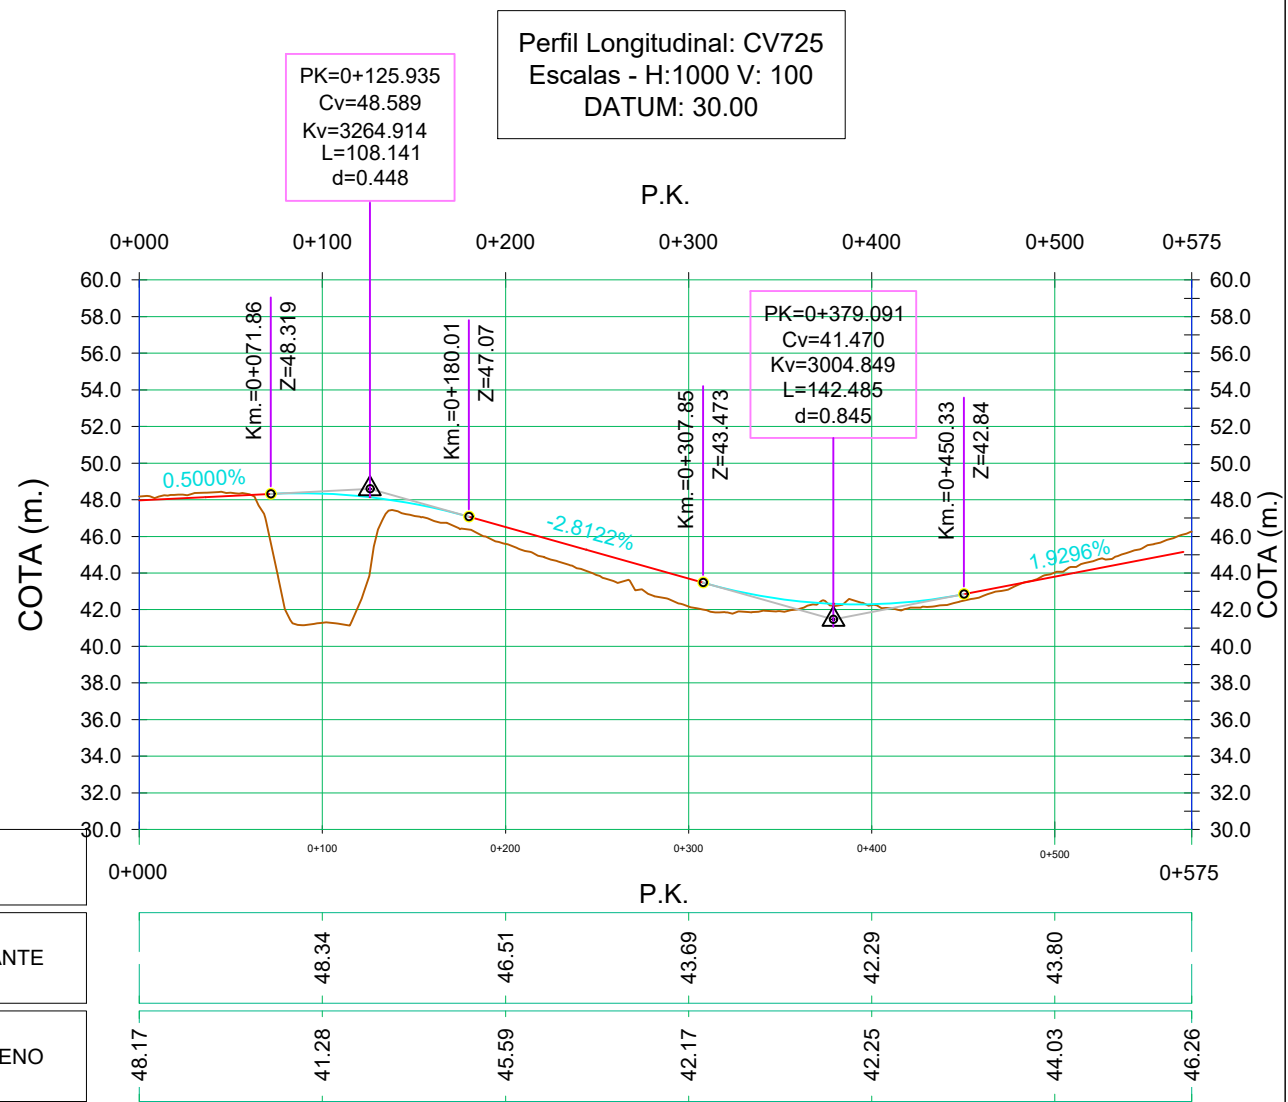

ESCUELA TÉCNICA SUPERIOR DE
INGENIERÍA DE CAMINOS, CANALES Y PUERTOS

TÍTULO
Proyecto Básico de remodelación de la conexión entre las
carreteras AP-7, N-332 y CV-725, en Ondara, Alicante

AUTOR DEL ESTUDIO
Liliana Ojeda A.
Liliana Ojeda Alonso

DESIGNACIÓN
Perfil longitudinal CV-725

ESCALA
Varias escalas

FECHA
25/08/2021
PLANO
3 (Hoja 2 de 4)