
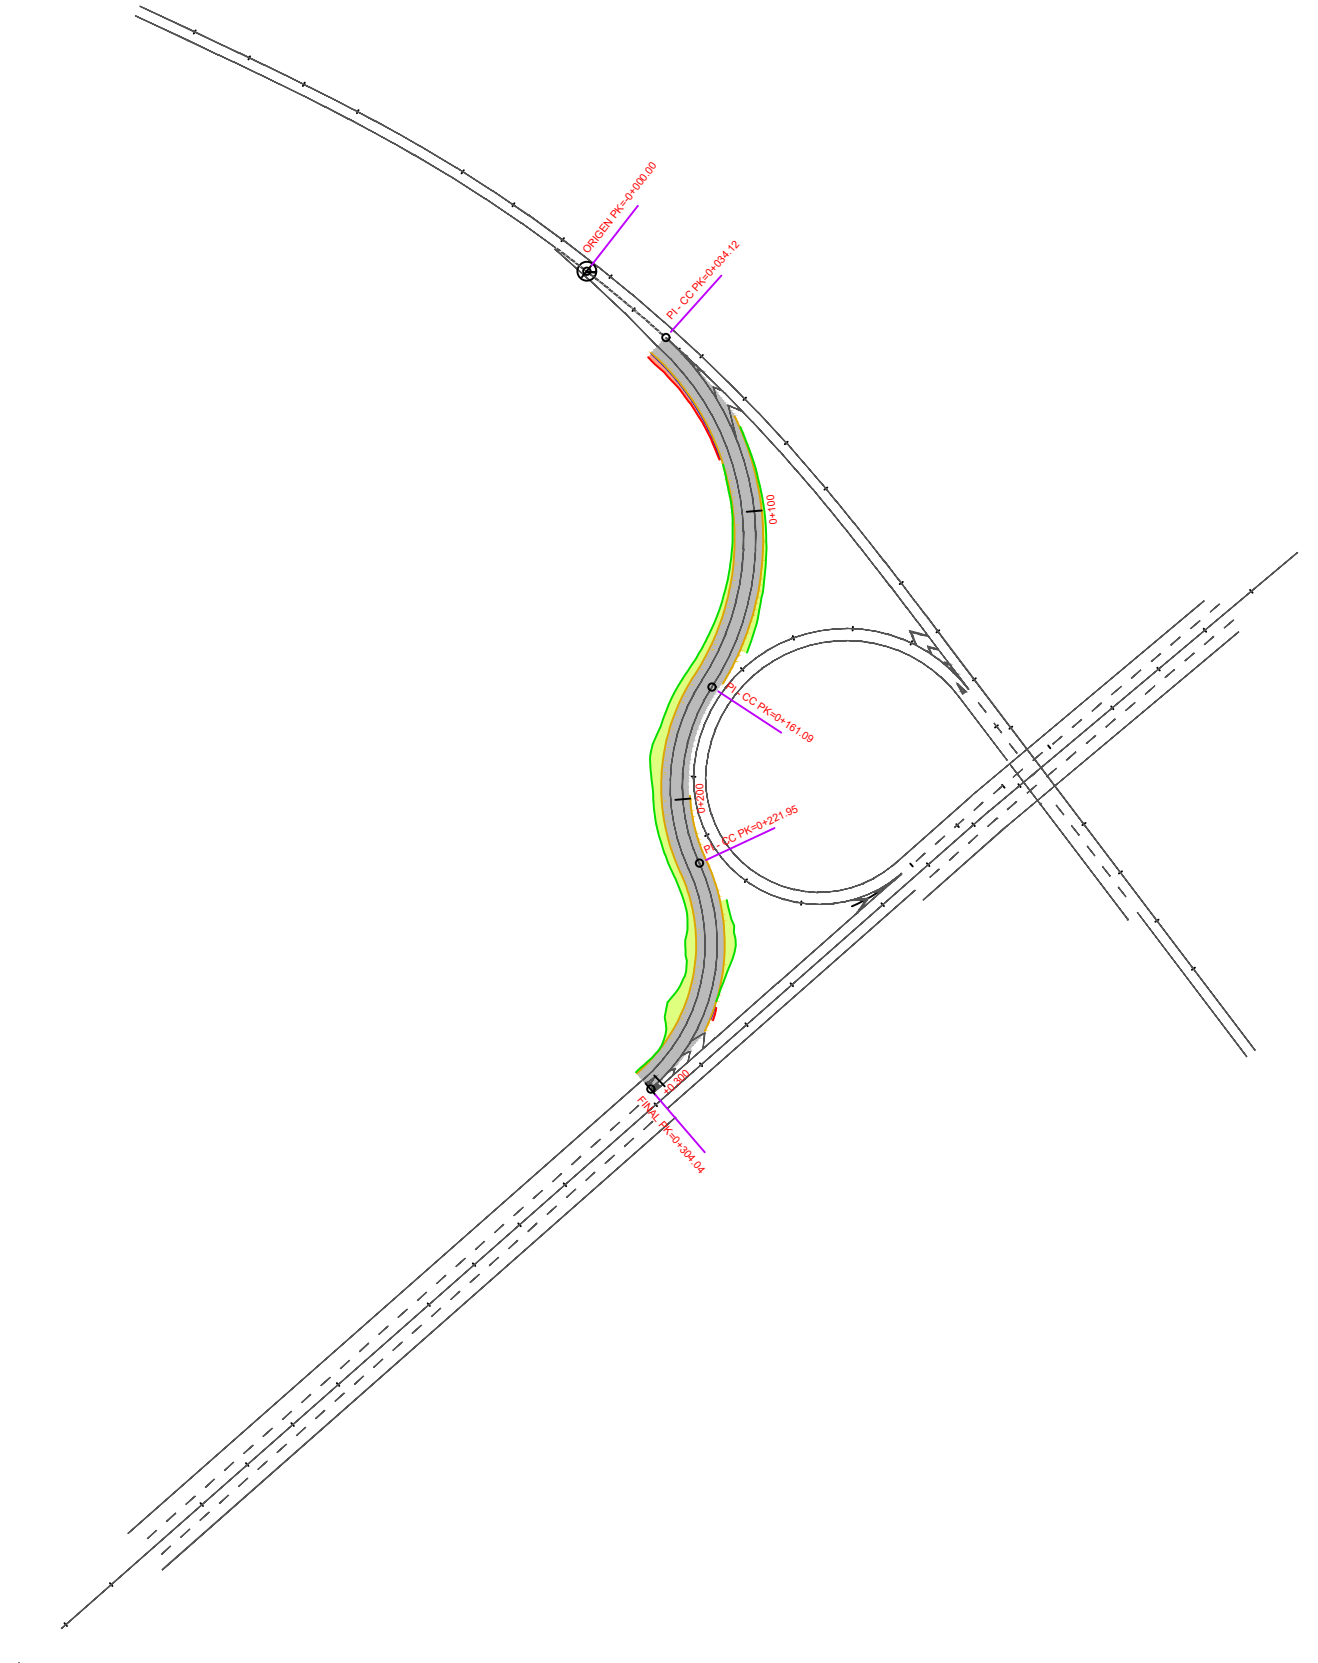


Perfil Longitudinal: Ramal directo 1
Escala - H:1000 V: 100
DATUM: 30.00

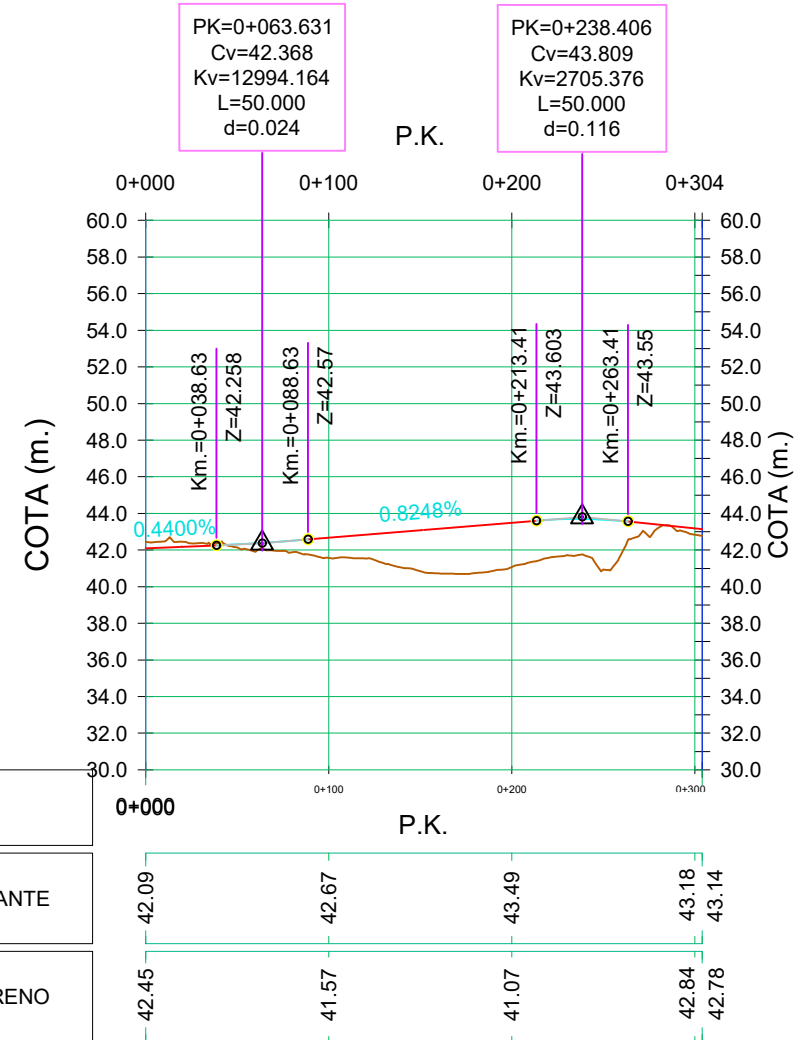

ESCUELA TÉCNICA SUPERIOR DE
INGENIERÍA DE CAMINOS, CANALES Y PUERTOS

TÍTULO

Proyecto Básico de remodelación de la conexión entre las
carreteras AP-7, N-332 y CV-725, en Ondara, Alicante

AUTOR DEL ESTUDIO

Liliana Ojeda Alonso

DESIGNACIÓN

Perfil longitudinal ramal directo (1)

ESCALA

Varias escalas

FECHA

25/08/2021

PLANO

3 (Hoja 3 de 4)