
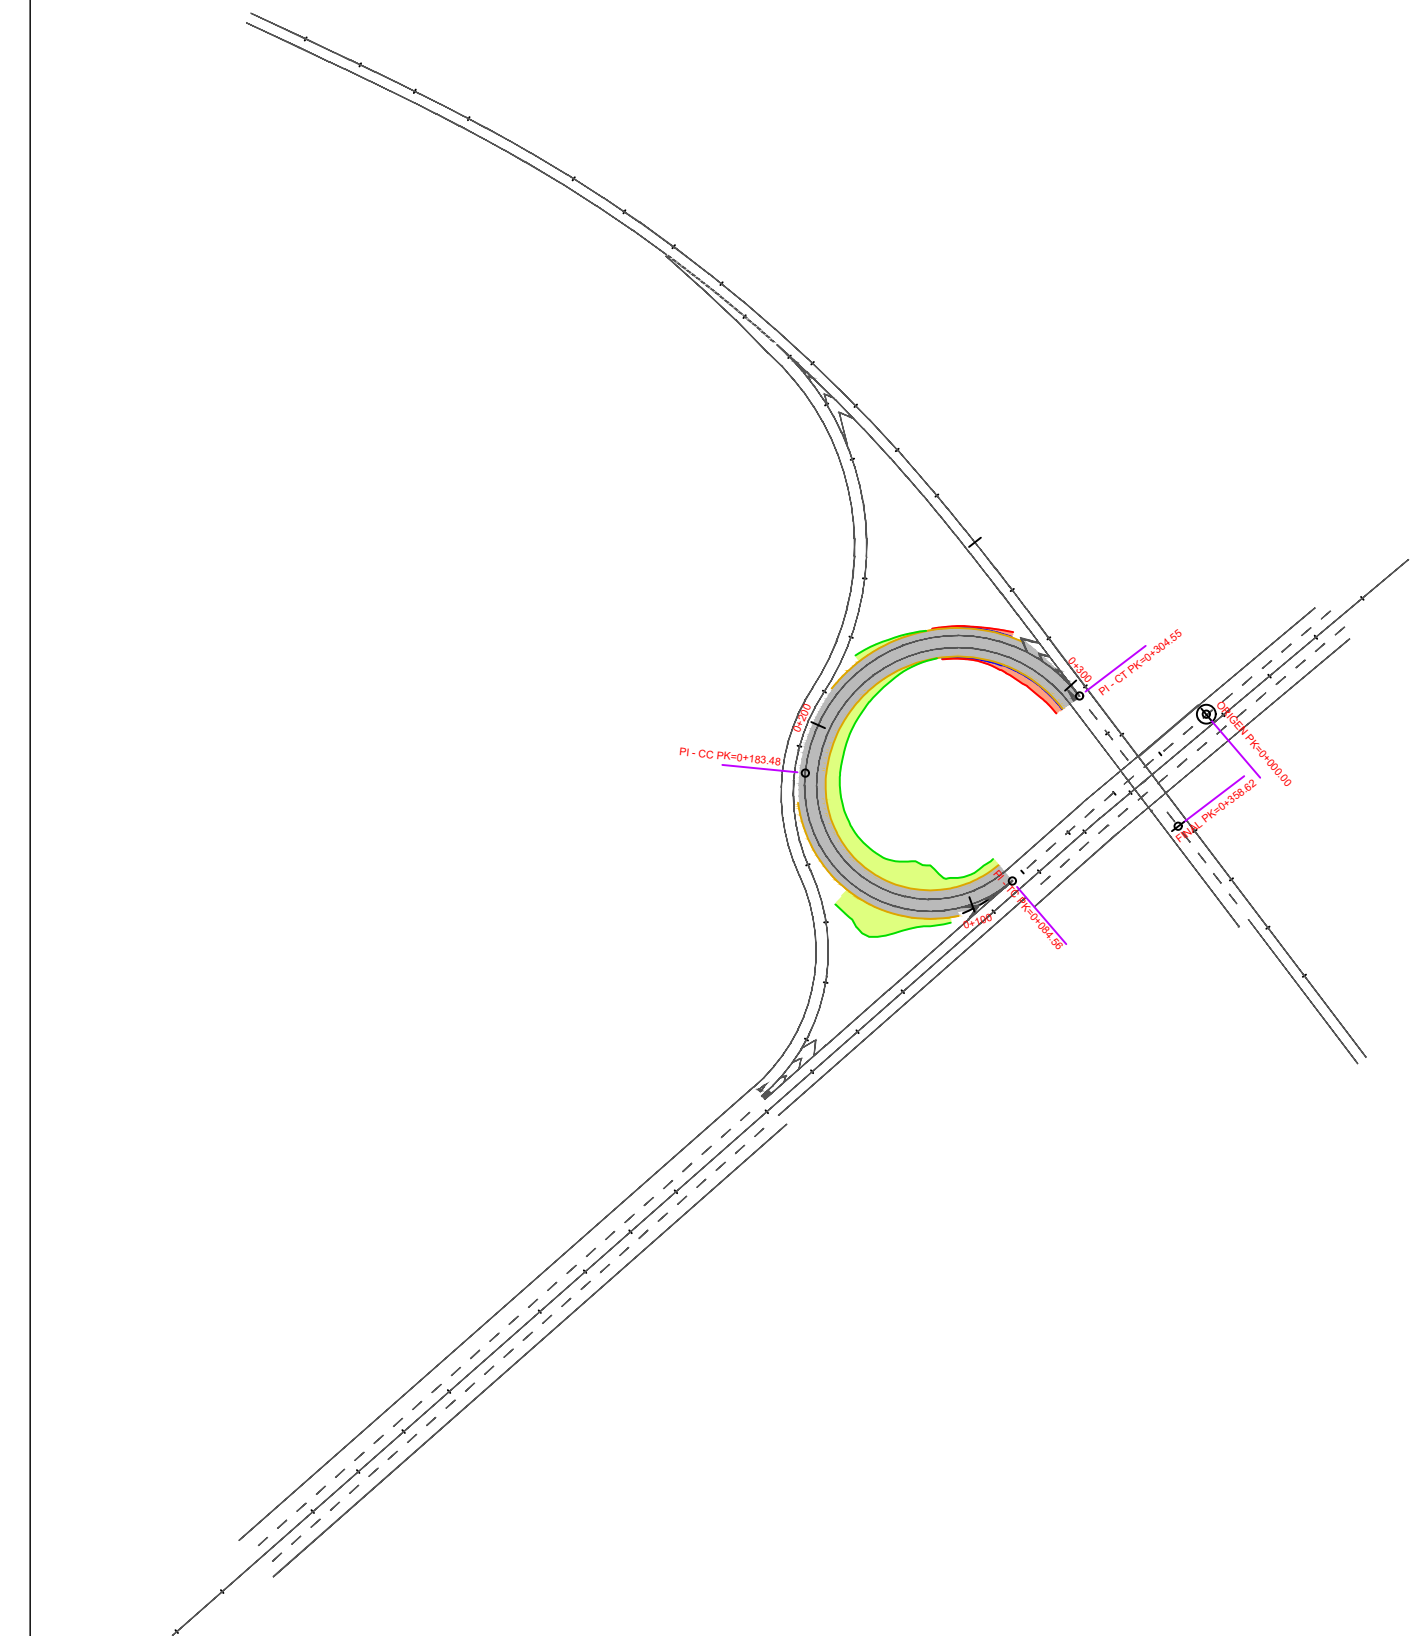


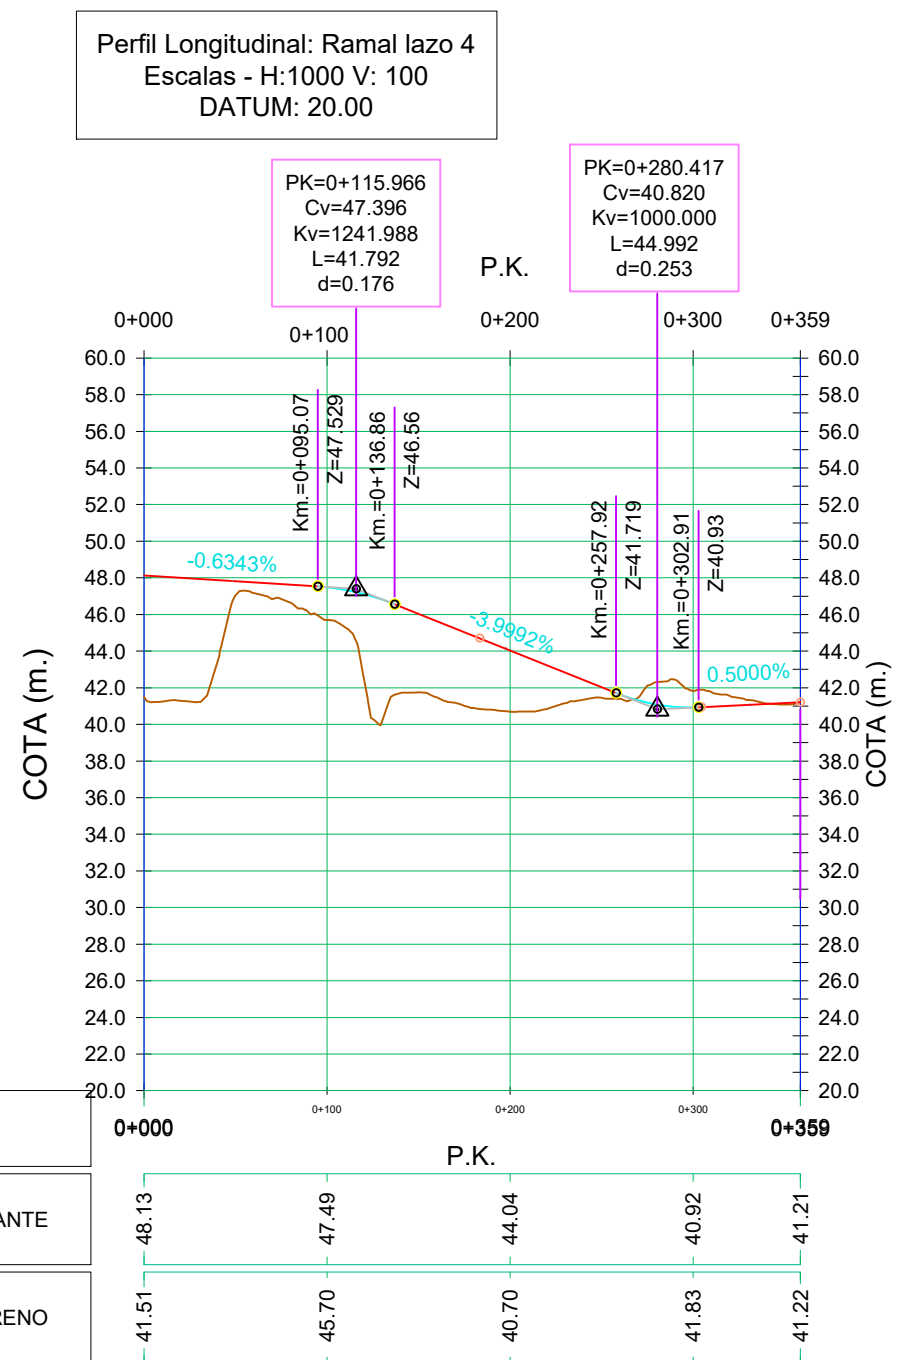

ESCUELA TÉCNICA SUPERIOR DE
INGENIERÍA DE CAMINOS, CANALES Y PUERTOS

TÍTULO

Proyecto Básico de remodelación de la conexión entre las
carreteras AP-7, N-332 y CV-725, en Ondara, Alicante

AUTOR DEL ESTUDIO

Liliana Ojeda Alonso
Liliana Ojeda Alonso

DESIGNACIÓN

Perfil longitudinal ramal lazo (4)

ESCALA

Varias escalas

FECHA

25/08/2021

PLANO

3 (Hoja 4 de 4)