
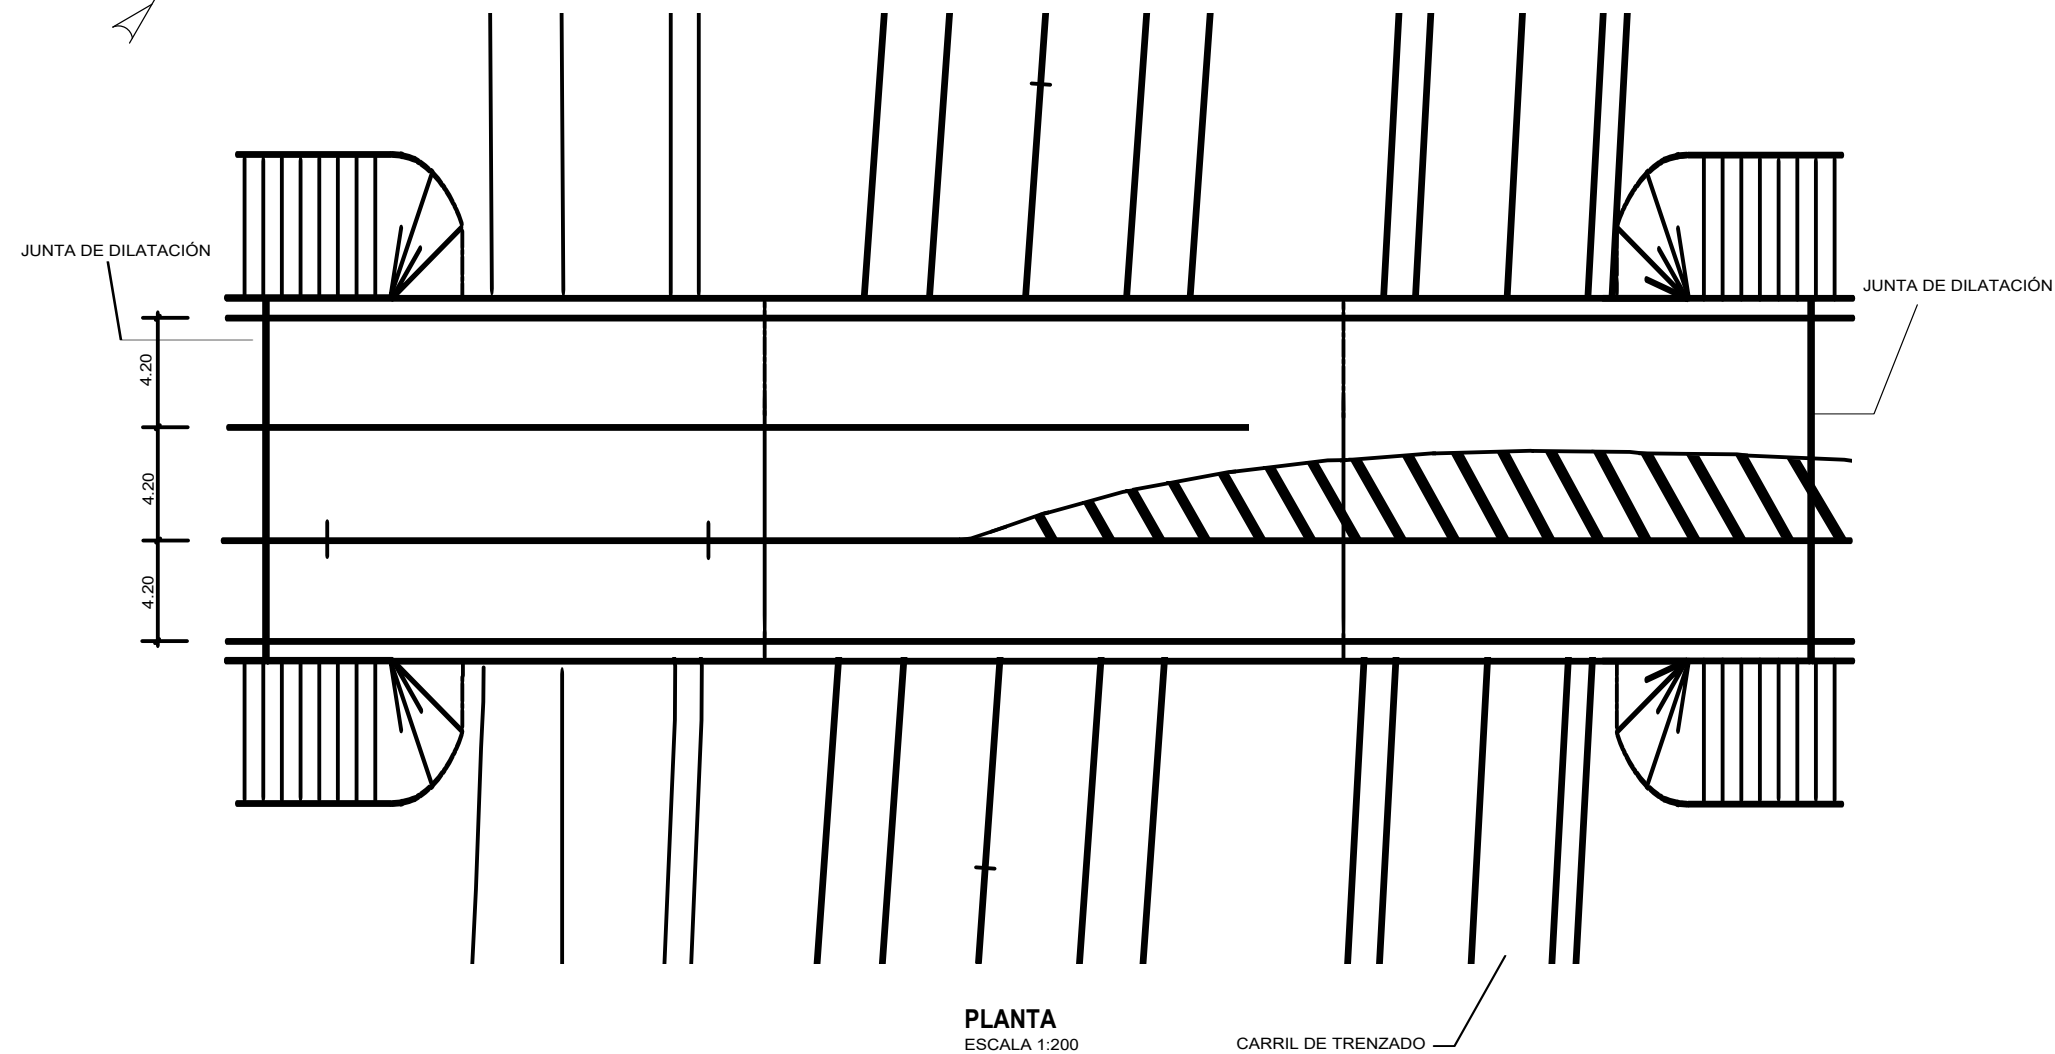
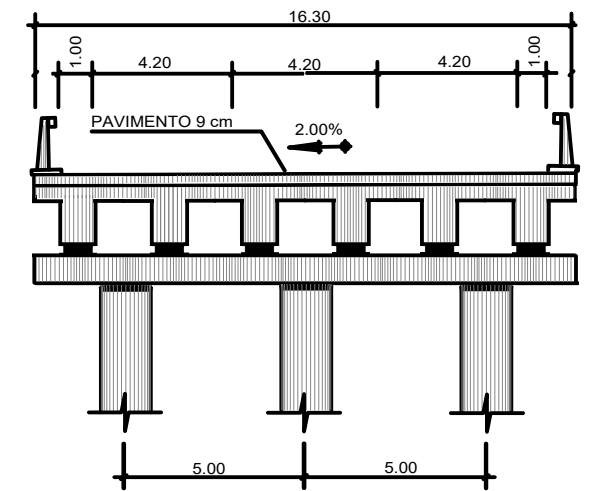


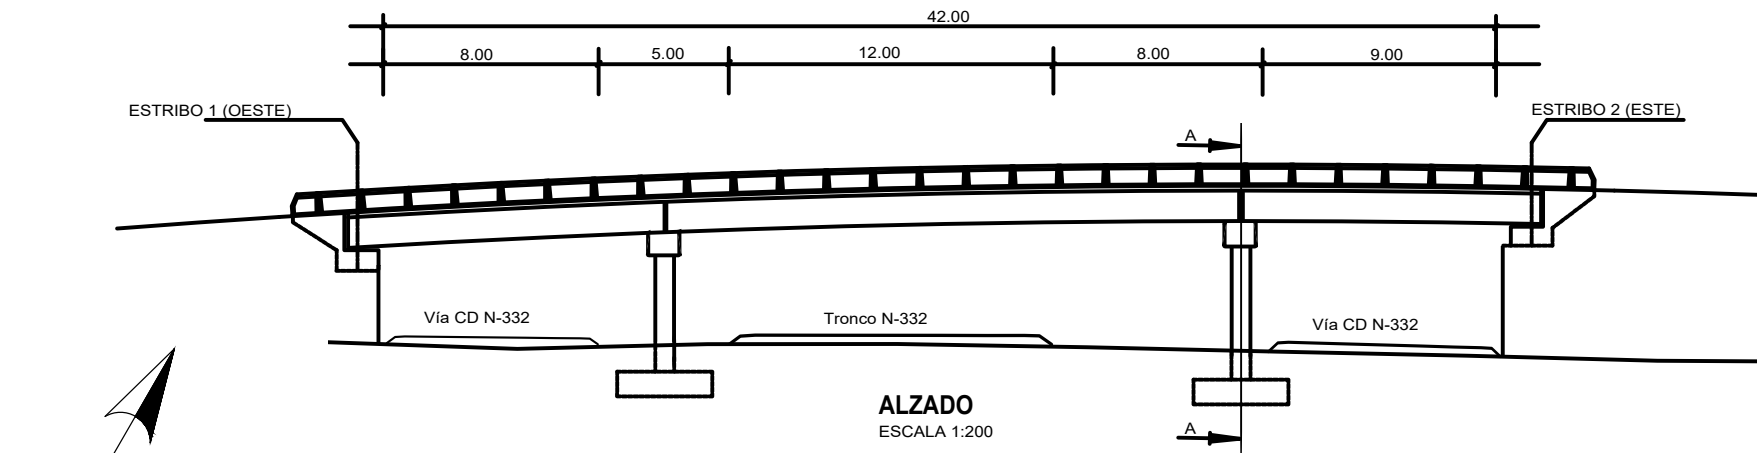

ESCUELA TÉCNICA SUPERIOR DE
INGENIERÍA DE CAMINOS, CANALES Y PUERTOS

TÍTULO

Proyecto Básico de remodelación de la conexión entre las
carreteras AP-7, N-332 y CV-725, en Ondara, Alicante

AUTOR DEL ESTUDIO

Liliana Ojeda A.
Liliana Ojeda Alonso

DESIGNACIÓN

Estructura actual del paso
superior (CV-725)

ESCALA

Varias escalas

FECHA

25/08/2021

PLANO

4 (Hoja 1 de 2)