



SECCIÓN TIPO CV-725 PK 0+200
SECCIÓN 231

Escala: 1:100

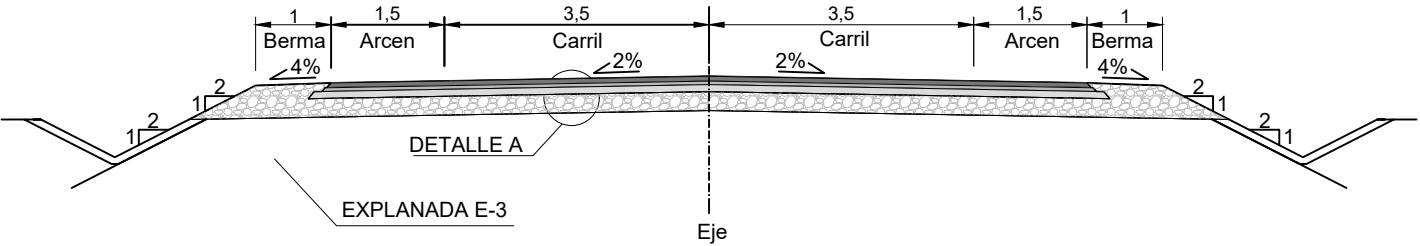


DETALLE - A
SECCIÓN FIRME 231

Escala: 1:20

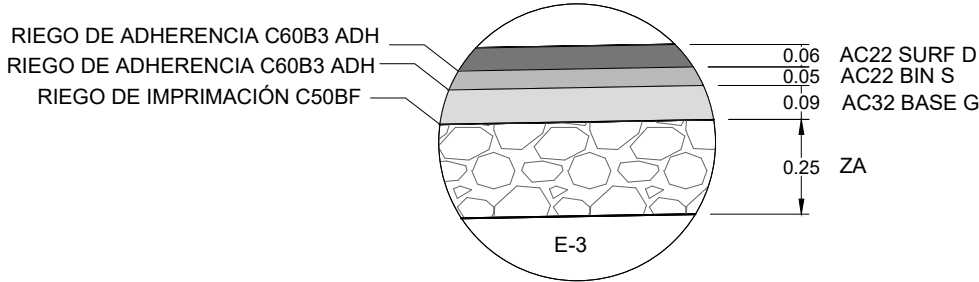


SECCIÓN TIPO N-332 (VÍA CD) PK 0+100
SECCIÓN 231

Escala: 1:100

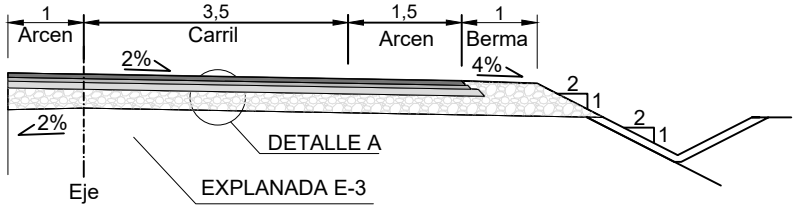

TABLERO CV-725
SECCIÓN DE FIRME

Escala: 1:20

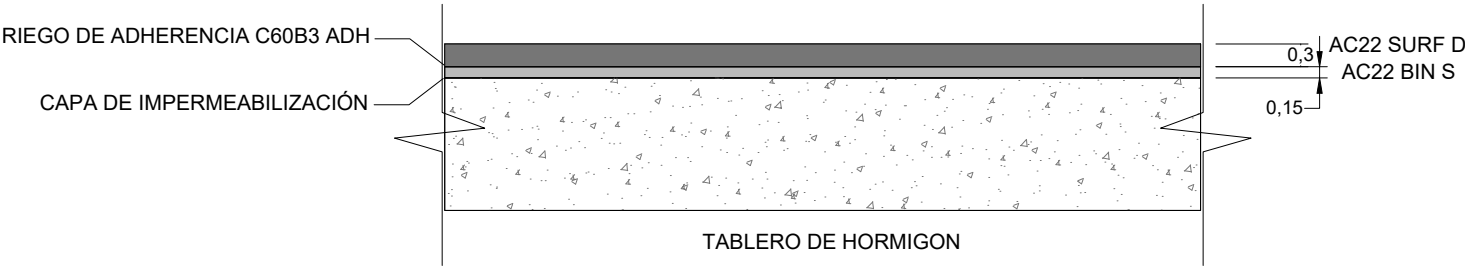

ESCUELA TÉCNICA SUPERIOR DE
INGENIERÍA DE CAMINOS, CANALES Y PUERTOS

TÍTULO

Proyecto Básico de remodelación de la conexión entre las
carreteras AP-7, N-332 y CV-725, en Ondara, Alicante

AUTOR DEL ESTUDIO

Liliana Ojeda Alonso
Liliana Ojeda Alonso

DESIGNACIÓN

Secciones tipo y detalles de
firme

ESCALA

Varias escalas

FECHA

25/08/2021

PLANO

5 (Hoja 1 de 2)