




SECCIÓN TIPO RAMAL DIRECTO 1 PK 0+100 SECCIÓN 3231 Escala: 1:100

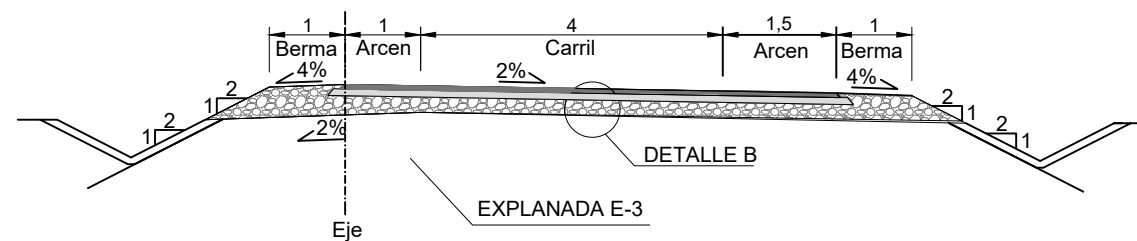


DETALLE - B SECCIÓN FIRME 3231 Escala: 1:20

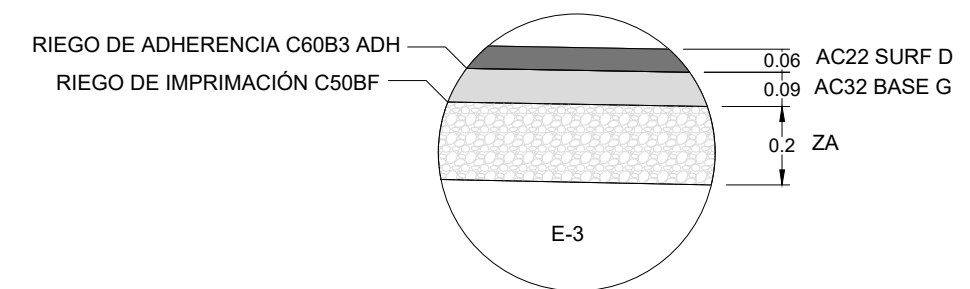

SECCIÓN TIPO RAMAL LAZO 4 PK 0+150 SECCIÓN 4231 Escala: 1:100

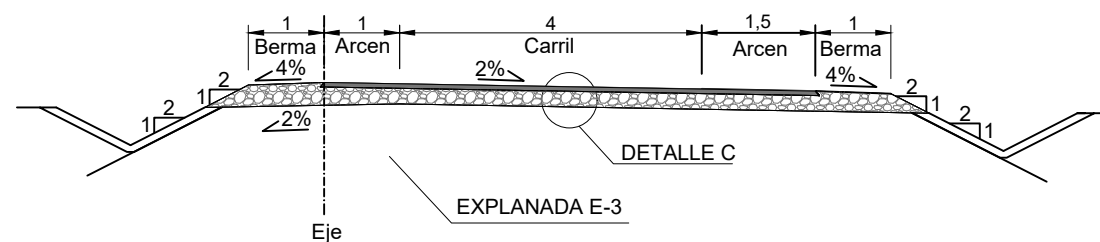

DETALLE - C SECCIÓN FIRME 4231 Escala: 1:20

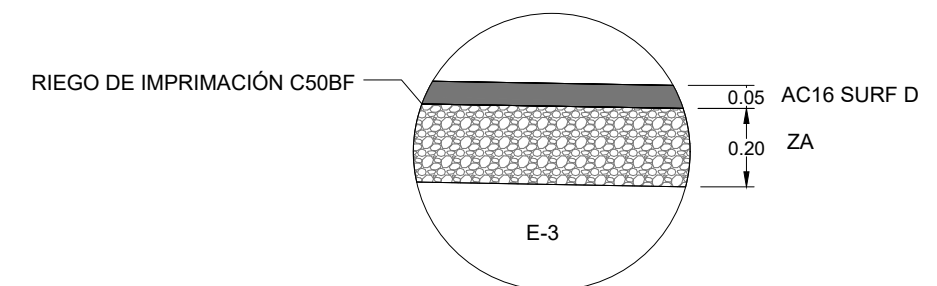

ESCUELA TÉCNICA SUPERIOR DE
INGENIERÍA DE CAMINOS, CANALES Y PUERTOS

TÍTULO

Proyecto Básico de remodelación de la conexión entre las
carreteras AP-7, N-332 y CV-725, en Ondara, Alicante

AUTOR DEL ESTUDIO

Liliana Ojeda A.
Liliana Ojeda Alonso

DESIGNACIÓN

Secciones tipo y detalles de
firme

ESCALA

Varias escalas

FECHA

25/08/2021

PLANO

5 (Hoja 2 de 2)