





Situación
E:1/5,000

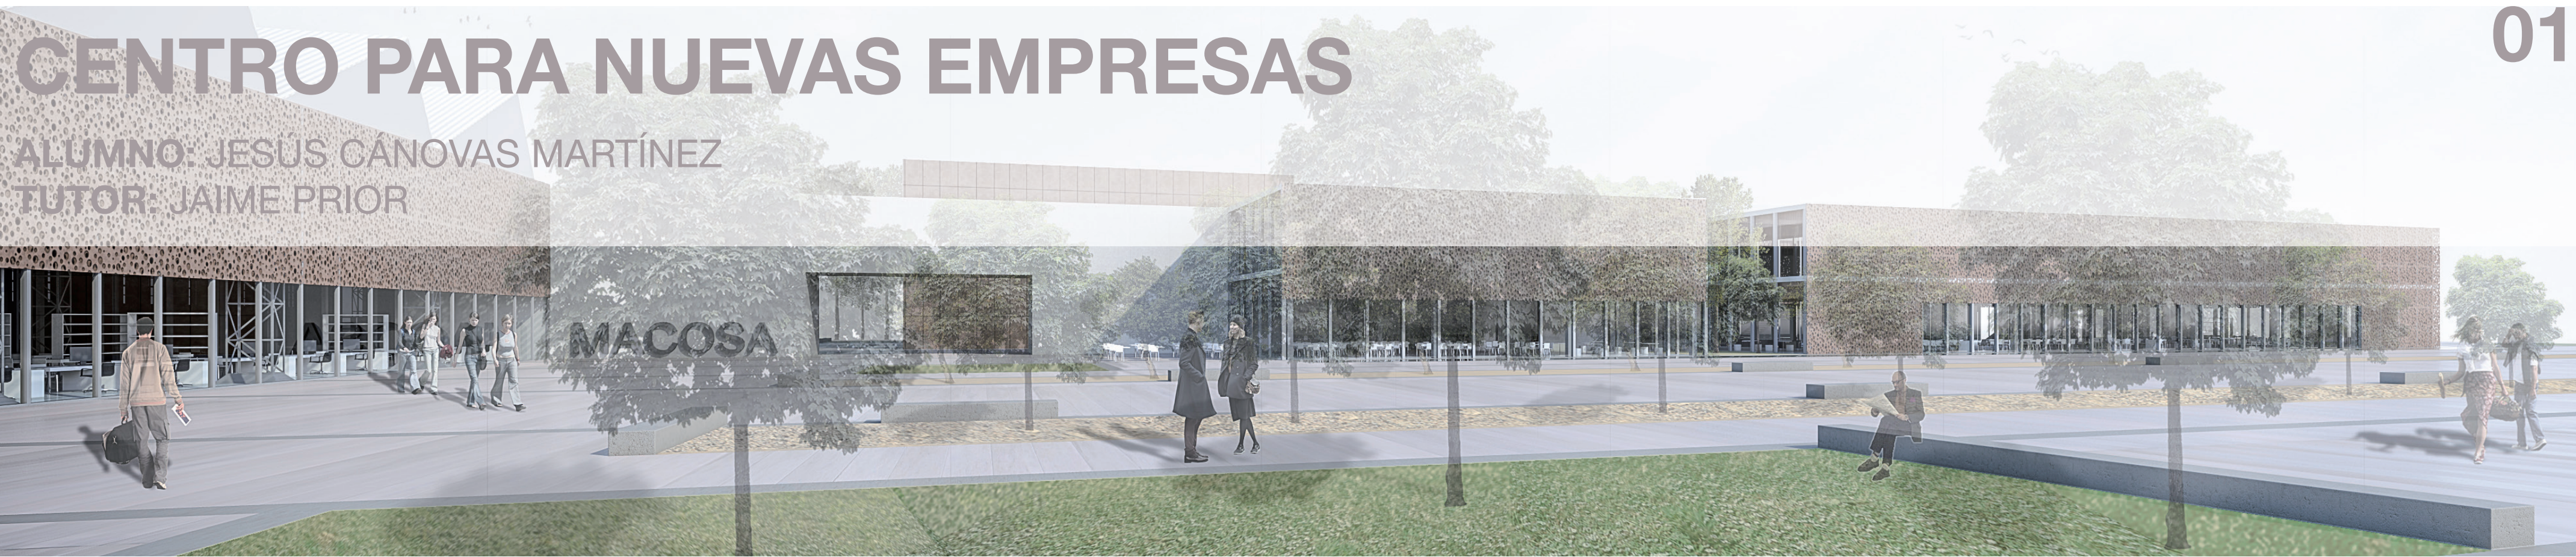


Planta entorno
E:1/1,000

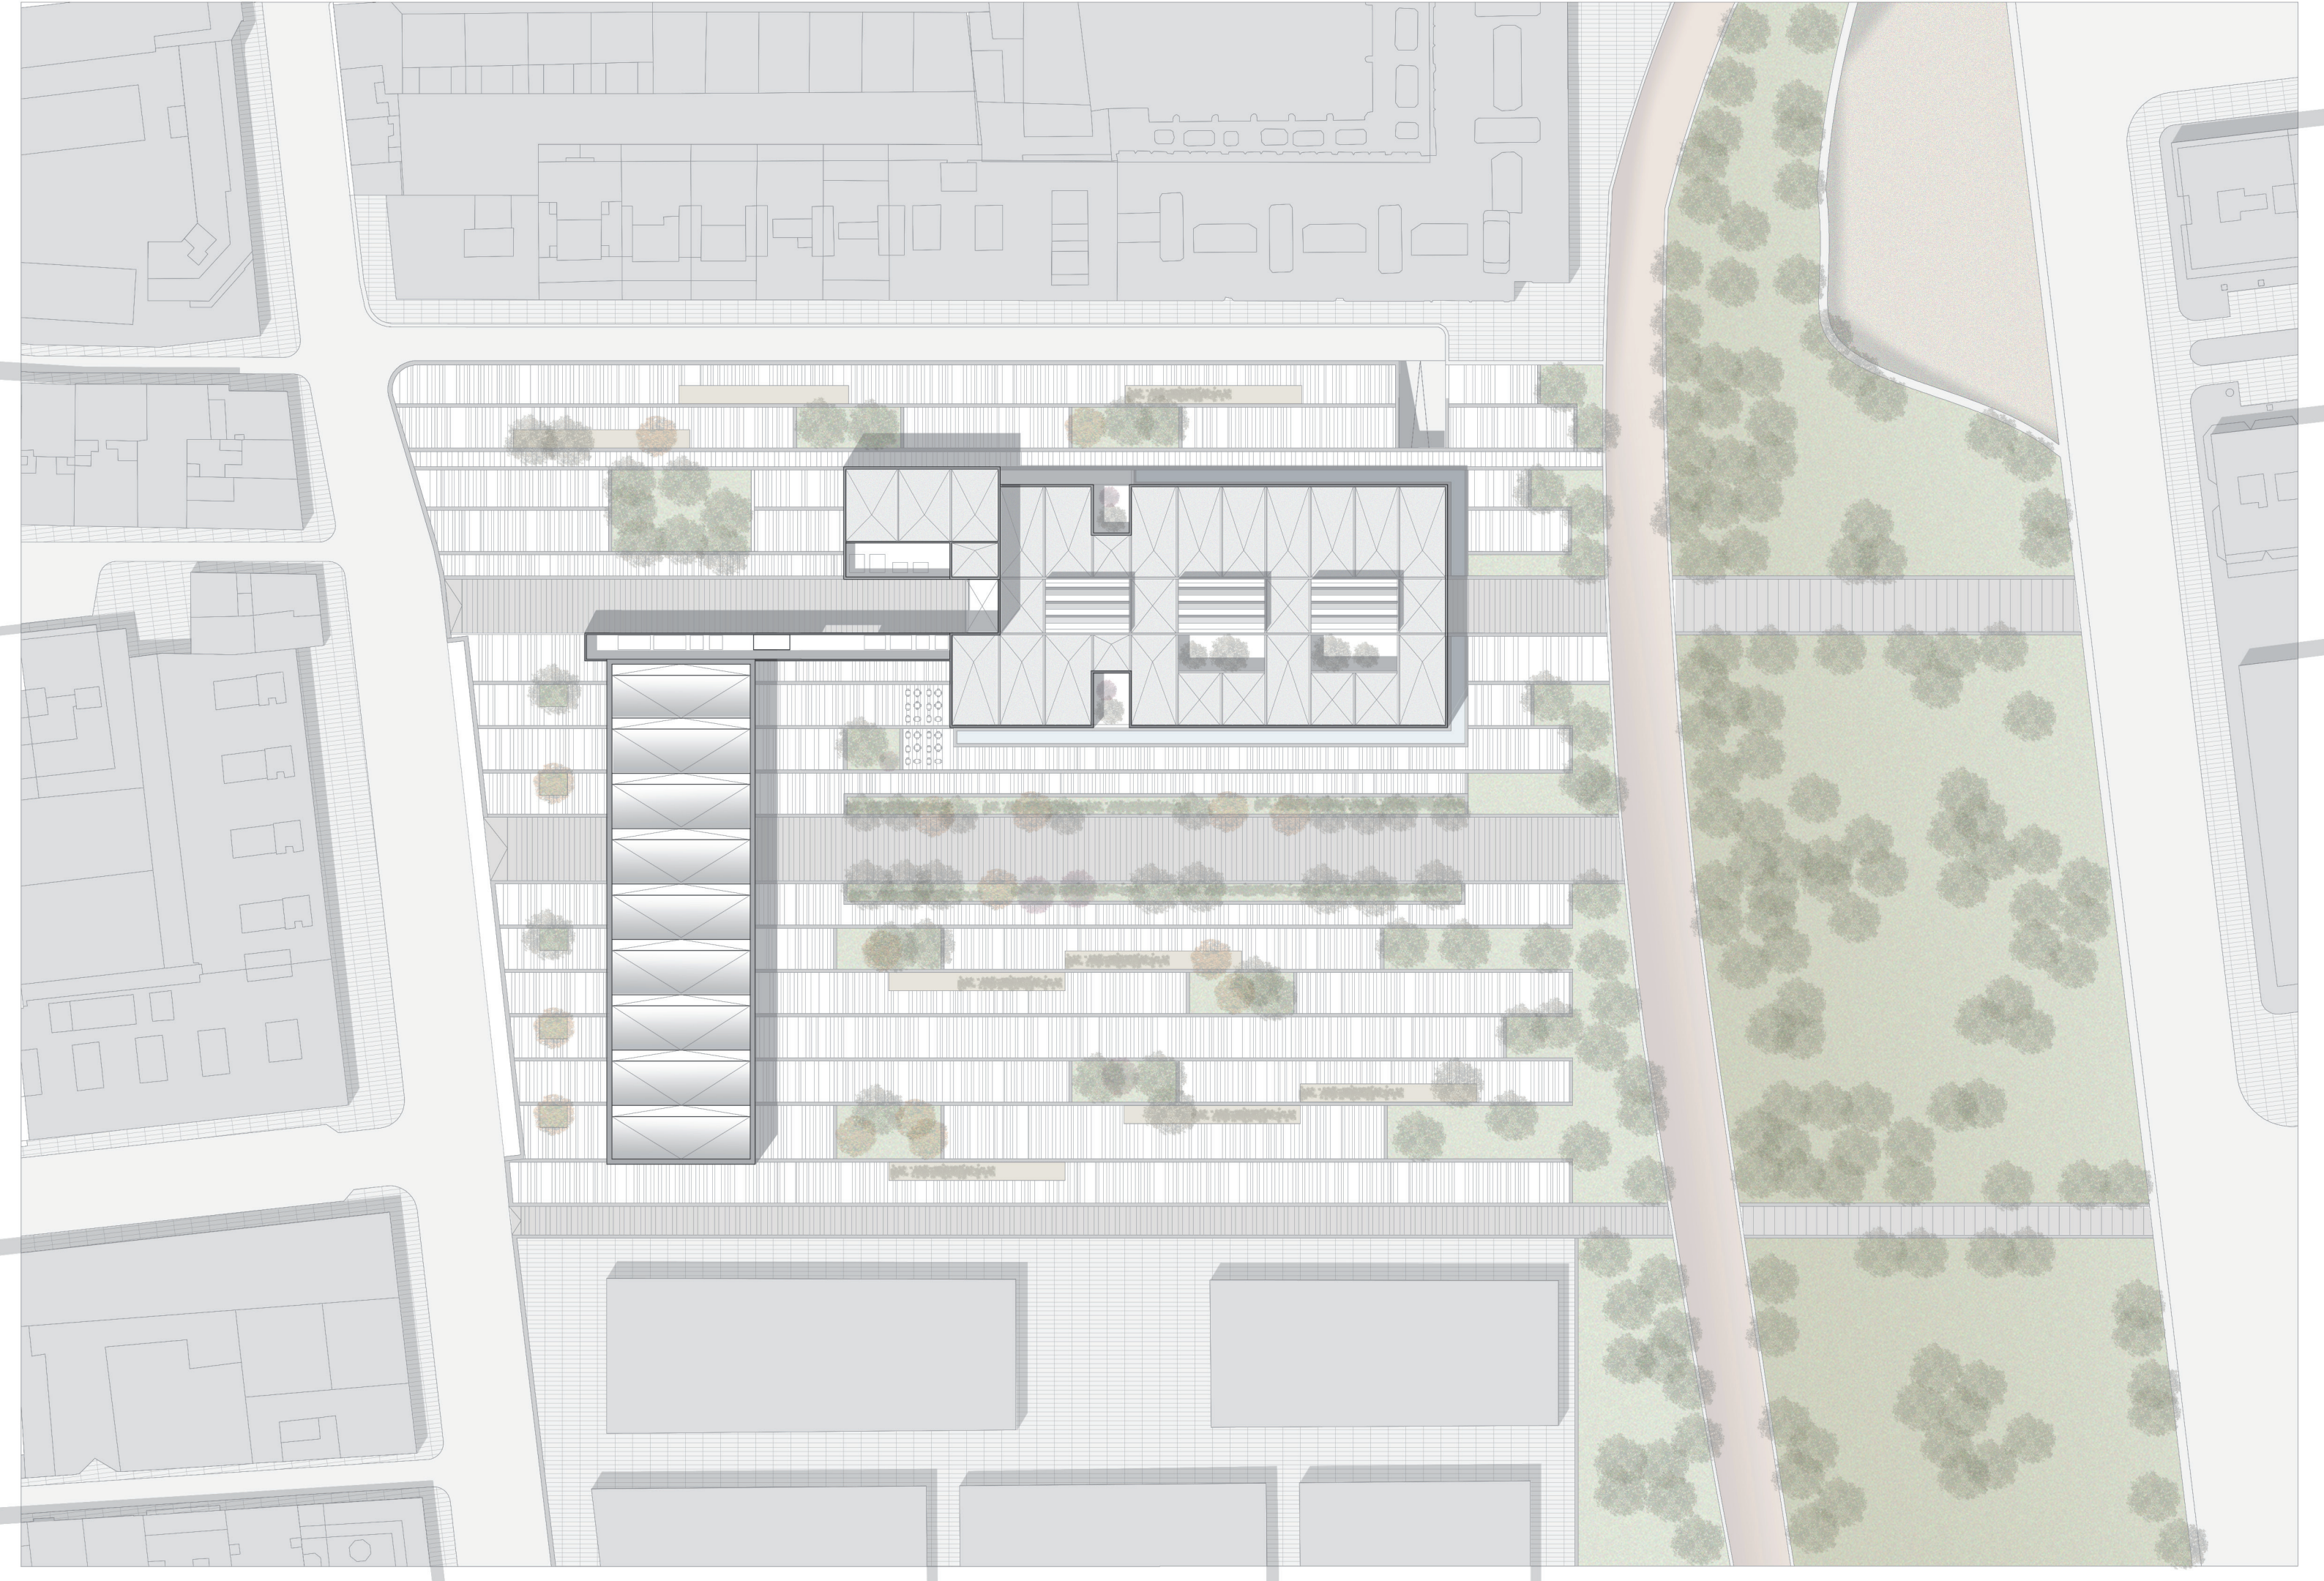

Vista interior


- Auditorio
- Cafetería - gimnasio
- Archivos Macosa
- Eje de conexión

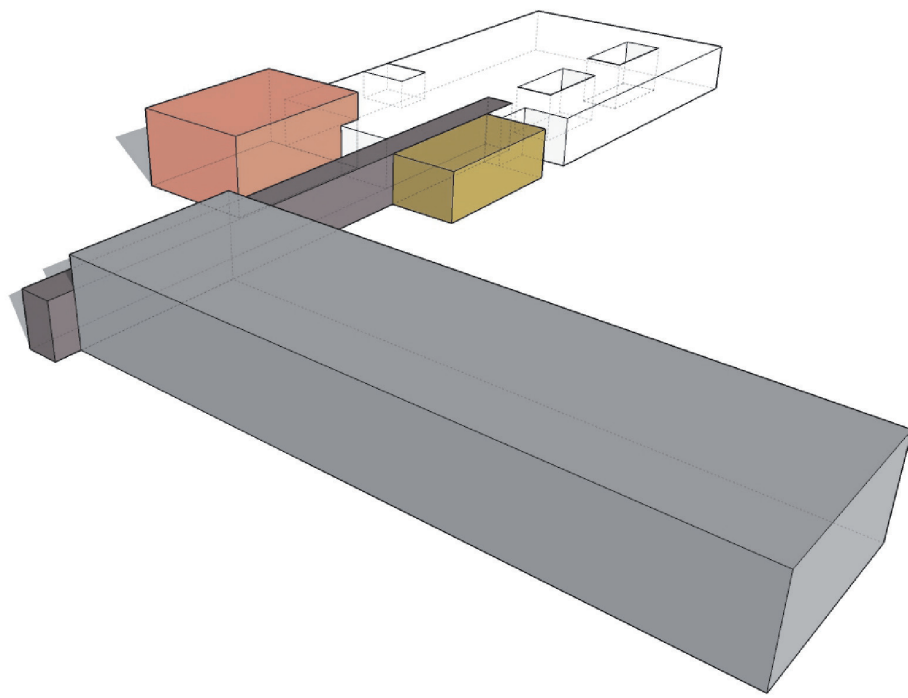

Desde las fase proyectual se ha tenido en cuenta la métrica a través de módulos de 8x8 y 8x10 para adecuarse a las necesidades de cada espacio. La volumetría muestra claramente el esquema que se utiliza en toda el conjunto. La sencillez radica en la organización de todos los usos a través de los espacios de conexión. Cabe destacar las dobles alturas situadas en los espacios de distribución, conectando visualmente ambos espacios y permitiendo la entrada de luz cenital



Sección 1
E:1/300

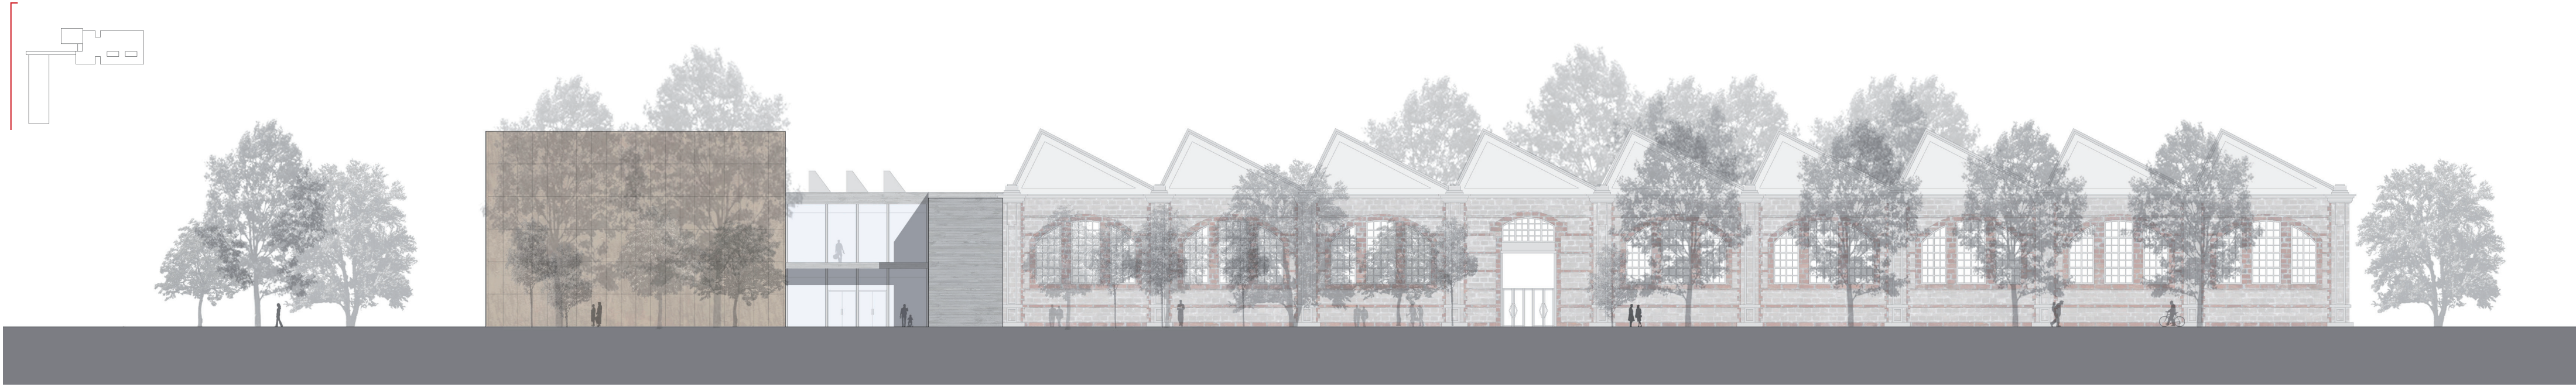

Alzado Oeste
E:1/300