

Sección 2
E:1/300




Planta baja
E:1/500

El bloque principal del proyecto se organiza en dos piezas en planta baja y planta primera, una es el sala de proyecciones y conferencias principal, la otra es un gran volumen con perforaciones de entradas y patios conectados por un hall principal.

Los elementos de conexión albergan las circulaciones, zona de exposición y también zonas de descanso. El bloque secundario, antigua nave industrial de Macoso está destinado a dos salas de exposiciones, una permanente sobre la antigua empresa Devis-Macosa y otra de carácter temporal, también cuenta con un archivo de toda la documentación de la empresa, junto con salas de lectura y consulta. Esta pieza de la composición tiene una organización lineal.



Ambos volúmenes se relacionan mediante una banda servidora que con la misma materialidad nos permite entender los dos volúmenes como un mismo proyecto, además también están conectados por una plaza dura, que mediante el ritmo del pavimento, materialidad y lenguaje da coherencia al conjunto.

Los dos volúmenes constan de la misma apariencia otorgada por la envolvente de malla de perforación variable de acero corten, tal y como se muestra en el esquema siguiente.

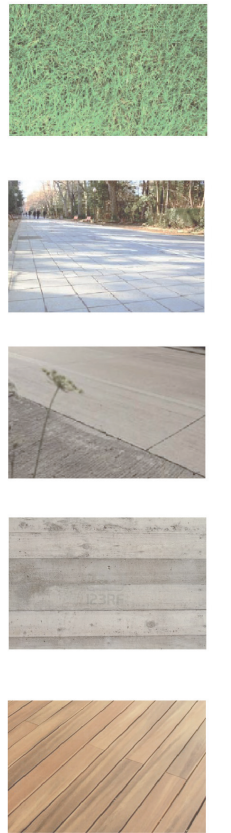


Se ha buscado principalmente la vinculación del edificio con el barrio. De esta manera el entorno tiene que suponer un filtro entre el edificio construido y el barrio.




Se ha buscado mediante la materialidad del pavimento, conseguir este filtro con el entorno, del más verde al más duro. Partiendo de un suelo vegetal con arbolado, pasando por un pavimento de lamas de madera y llegando al pavimento de los accesos de hormigón impreso.

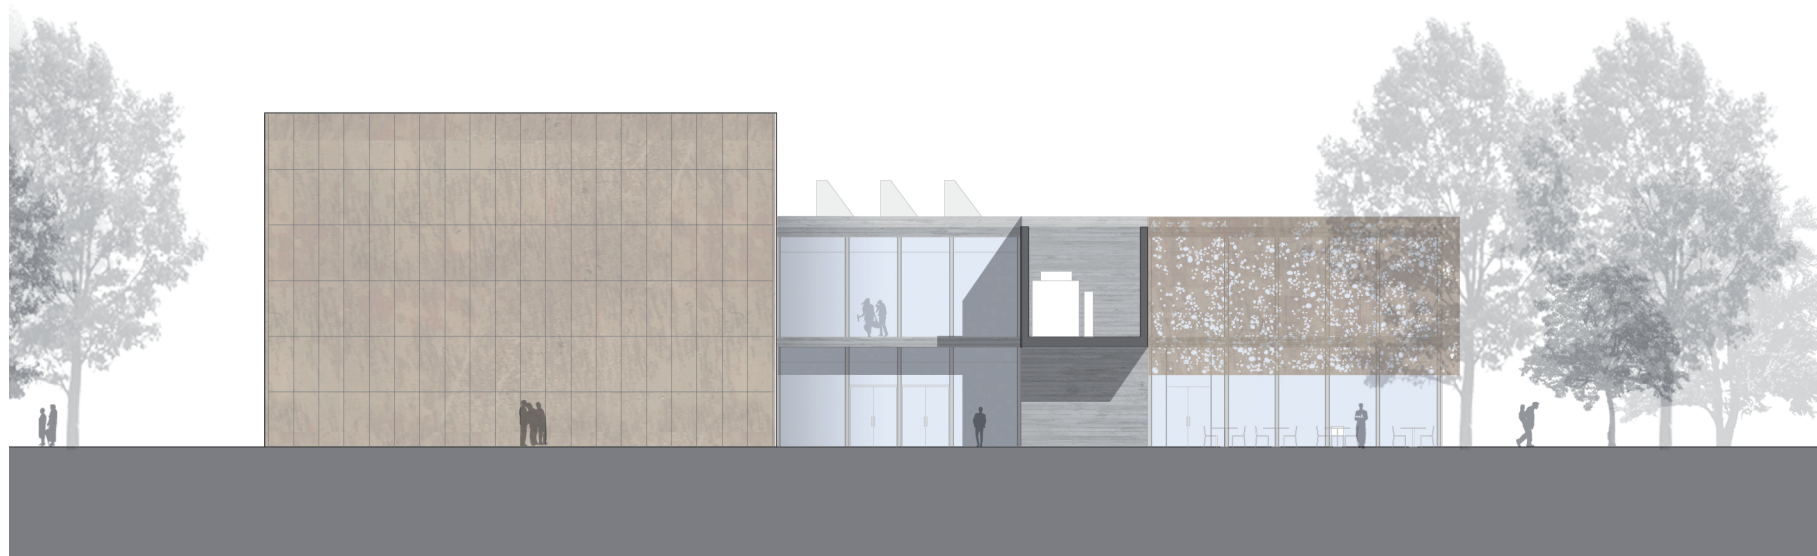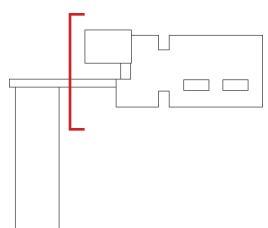

Sección 3
E:1/300

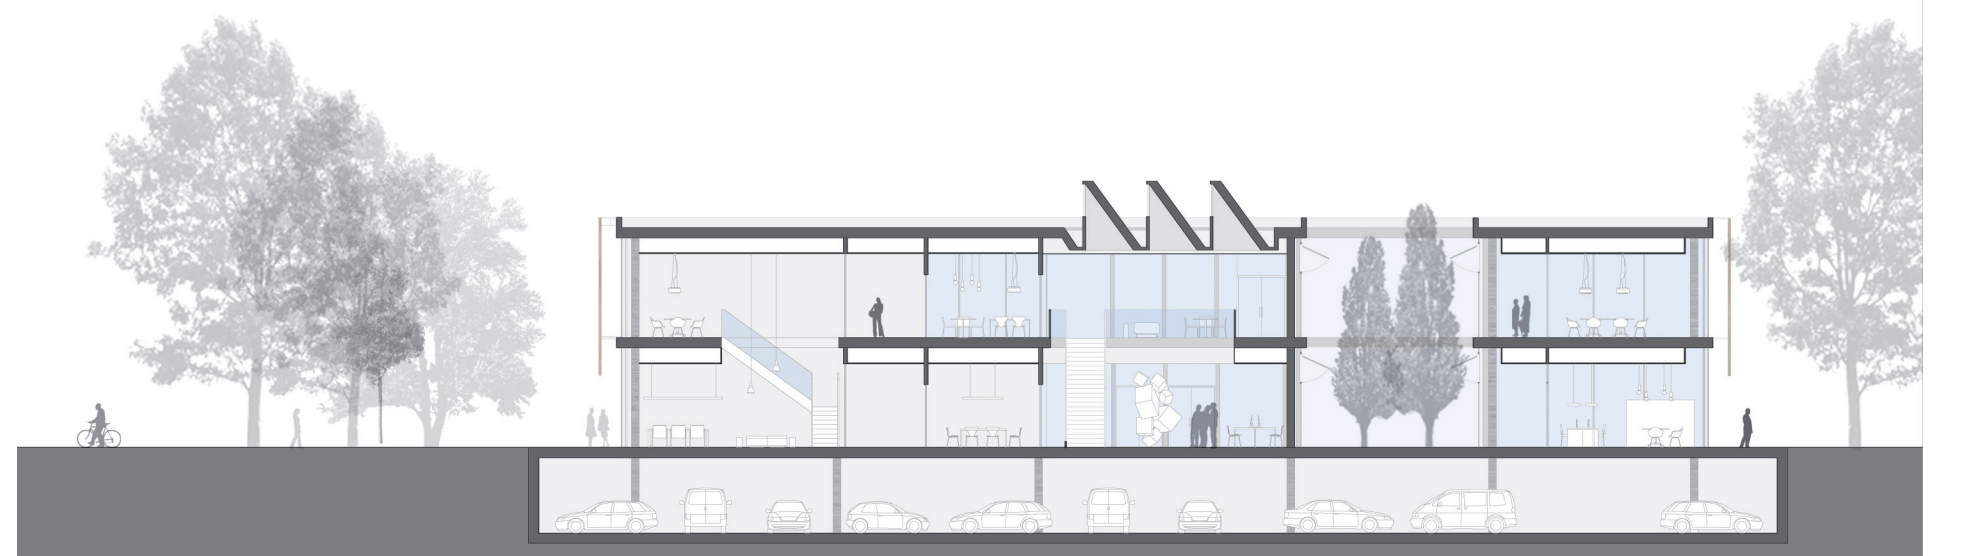

Sección 4
E:1/300

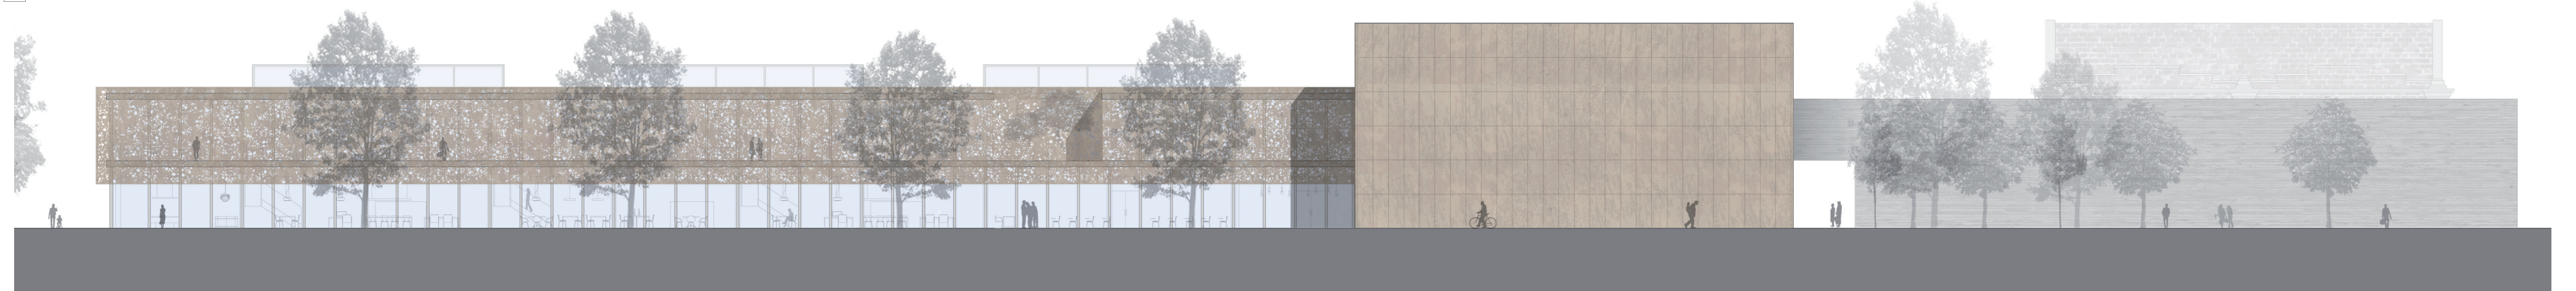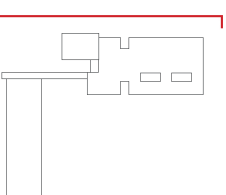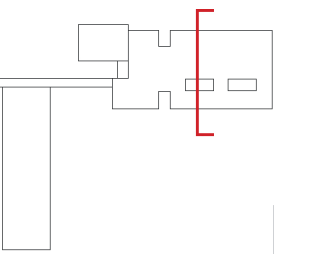

Alzado Norte
E:1/300