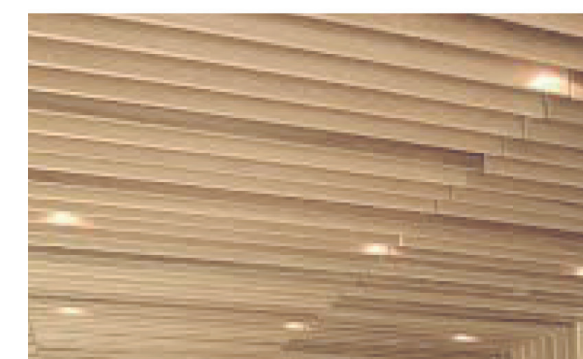


## Falsos techos

Se utilizarán diferentes acabados del falso techo según las zonas y el uso, falso techo de madera lineal en zonas públicas, SISTEMA GRID, HUNTER DOUGLAS; en las zonas de oficinas/taller se utilizará PANELES MÚLTIPLES DE ALUMINIO, LUXALON; en la zona del auditorio dispondremos de madera maciza con fieltro acústico incorporado; zonas servidas, como cocinas, baños y salas de máquina se colocarán placas de escayola desmontable.



Sistema Grid, Hunter Douglas.



Paneles múltiples de aluminio



Placa desmontable



Sistema Grid, Hunter Douglas.

## Luminarias

## LUMINOTÉCNIA

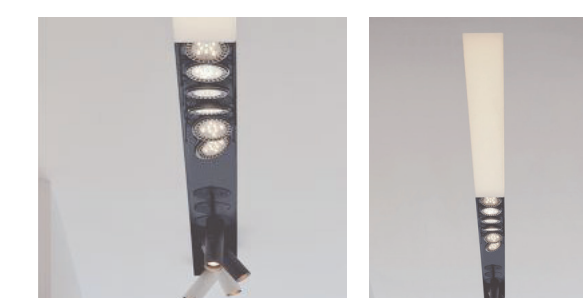
|  |                |
|--|----------------|
|  | ANVIL S        |
|  | MARC 2S        |
|  | DEED SYSTFLUOR |
|  | QUADRAT        |
|  | SKIN           |
|  | COMPAR         |
|  | PANARC         |



Luminaria ANVIL S by Blux



Luminaria MARC 2S by Blux



Luminaria DEEP SYSTEM FLUOR by Blux



Luminaria QUADRAT by Blux



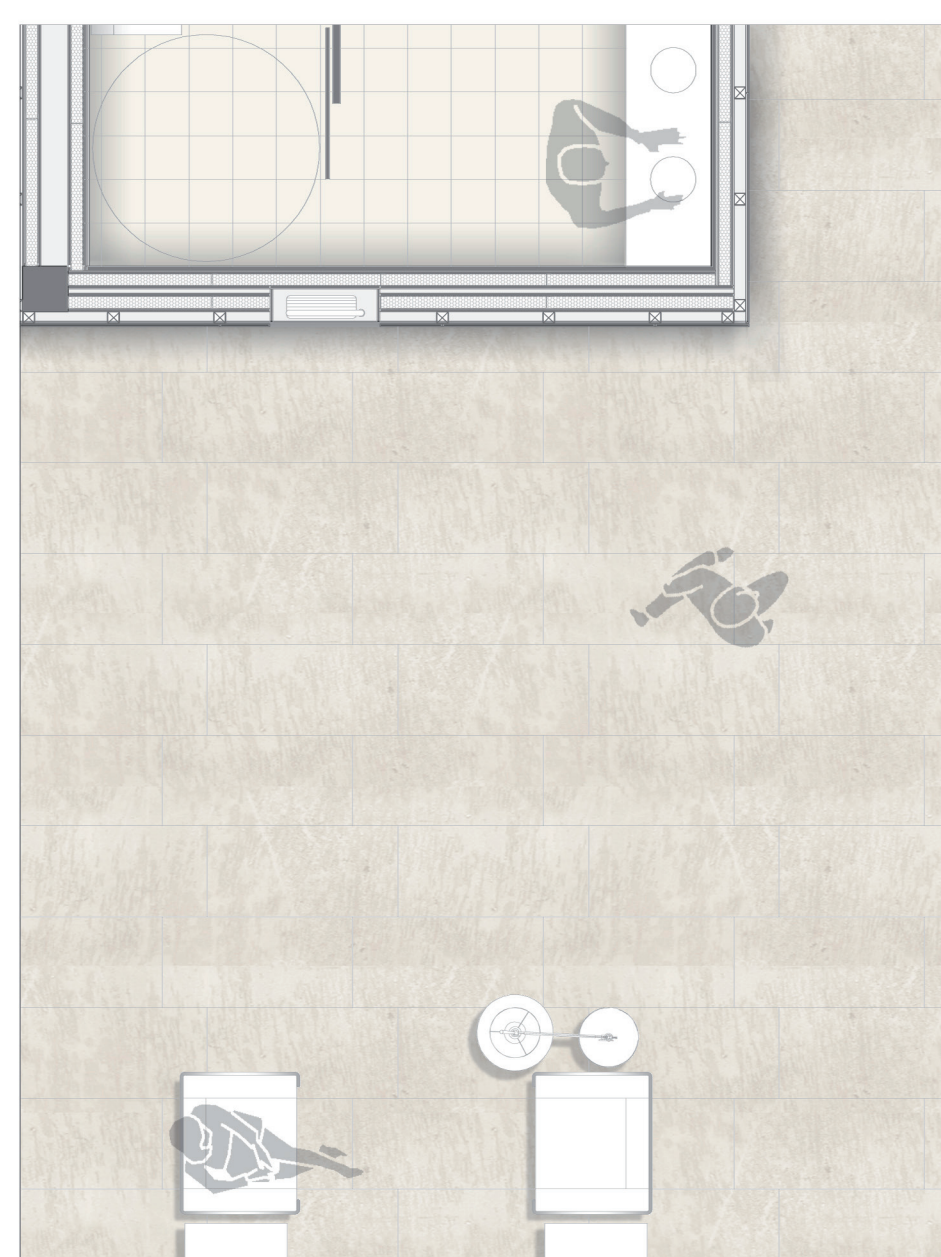
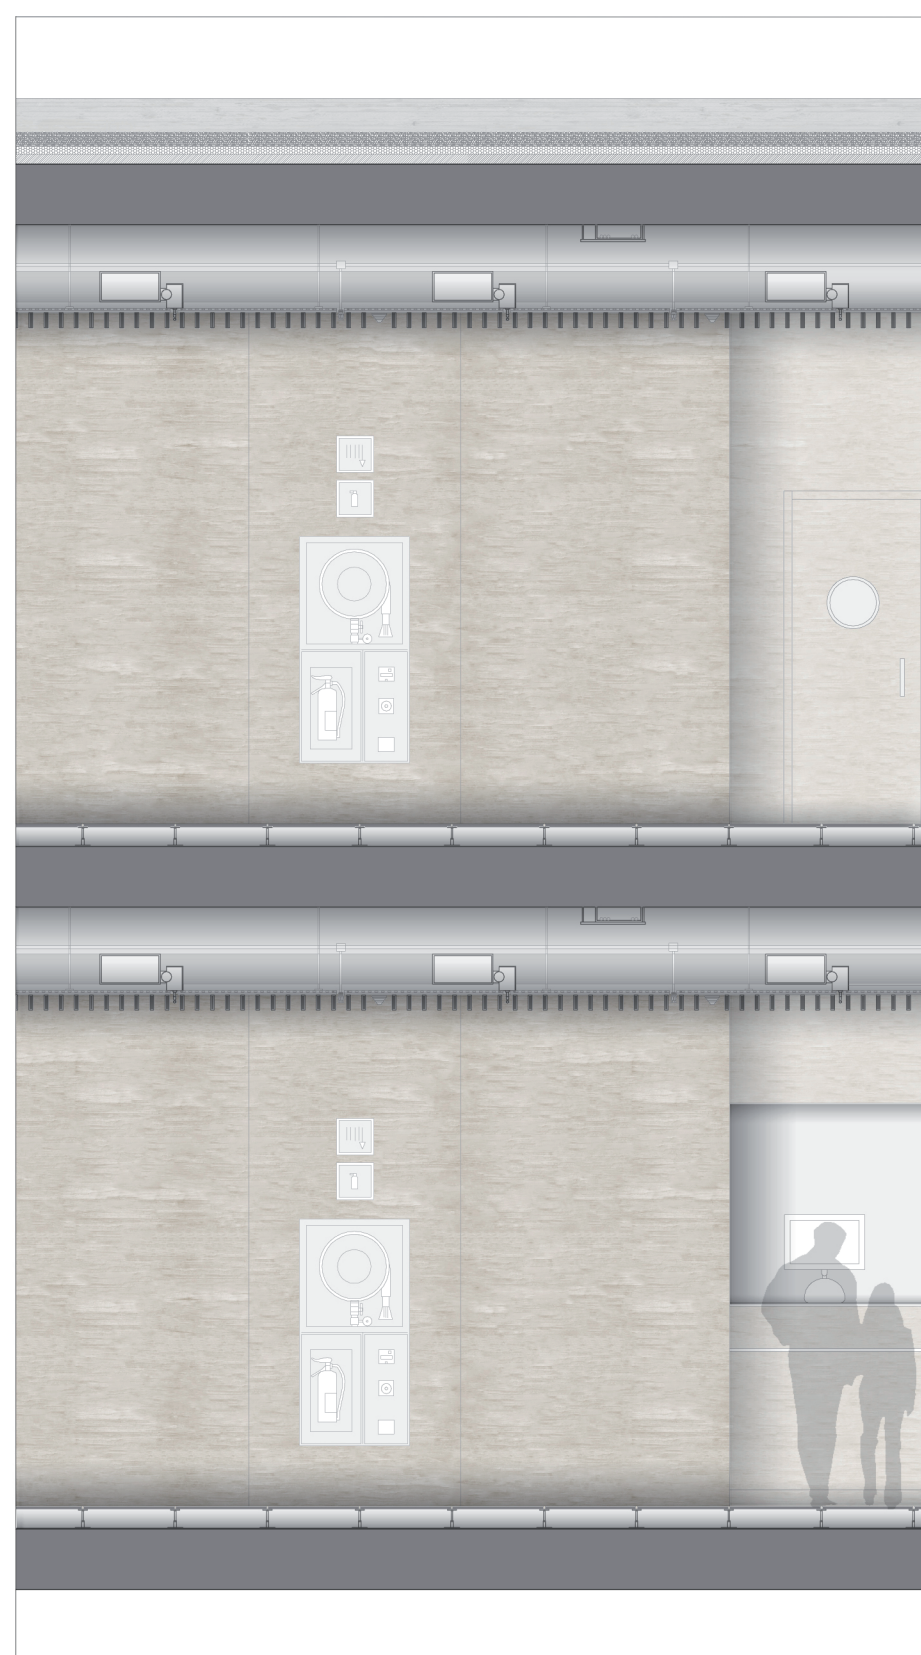
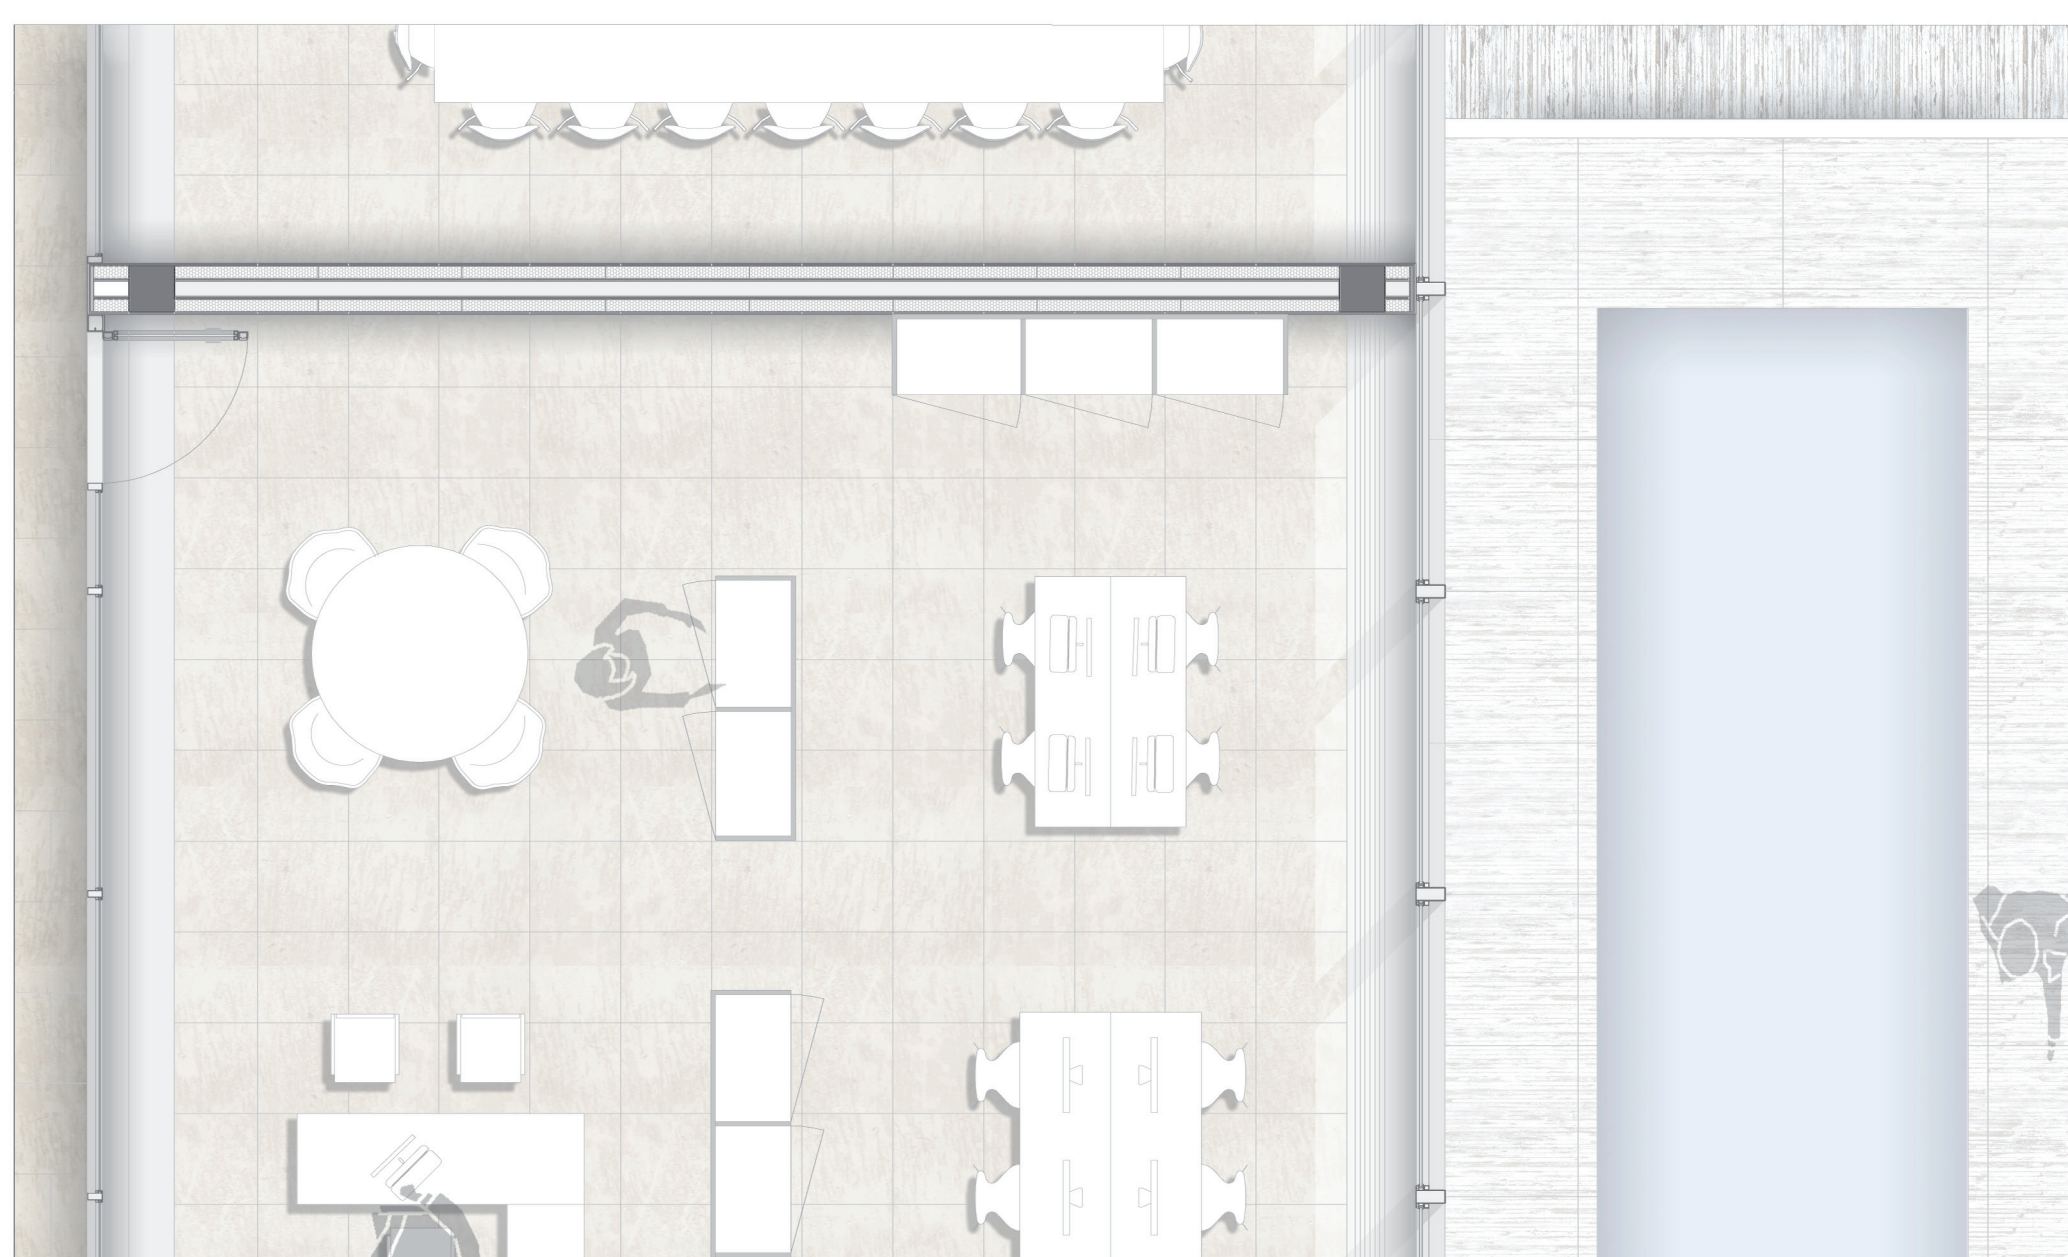
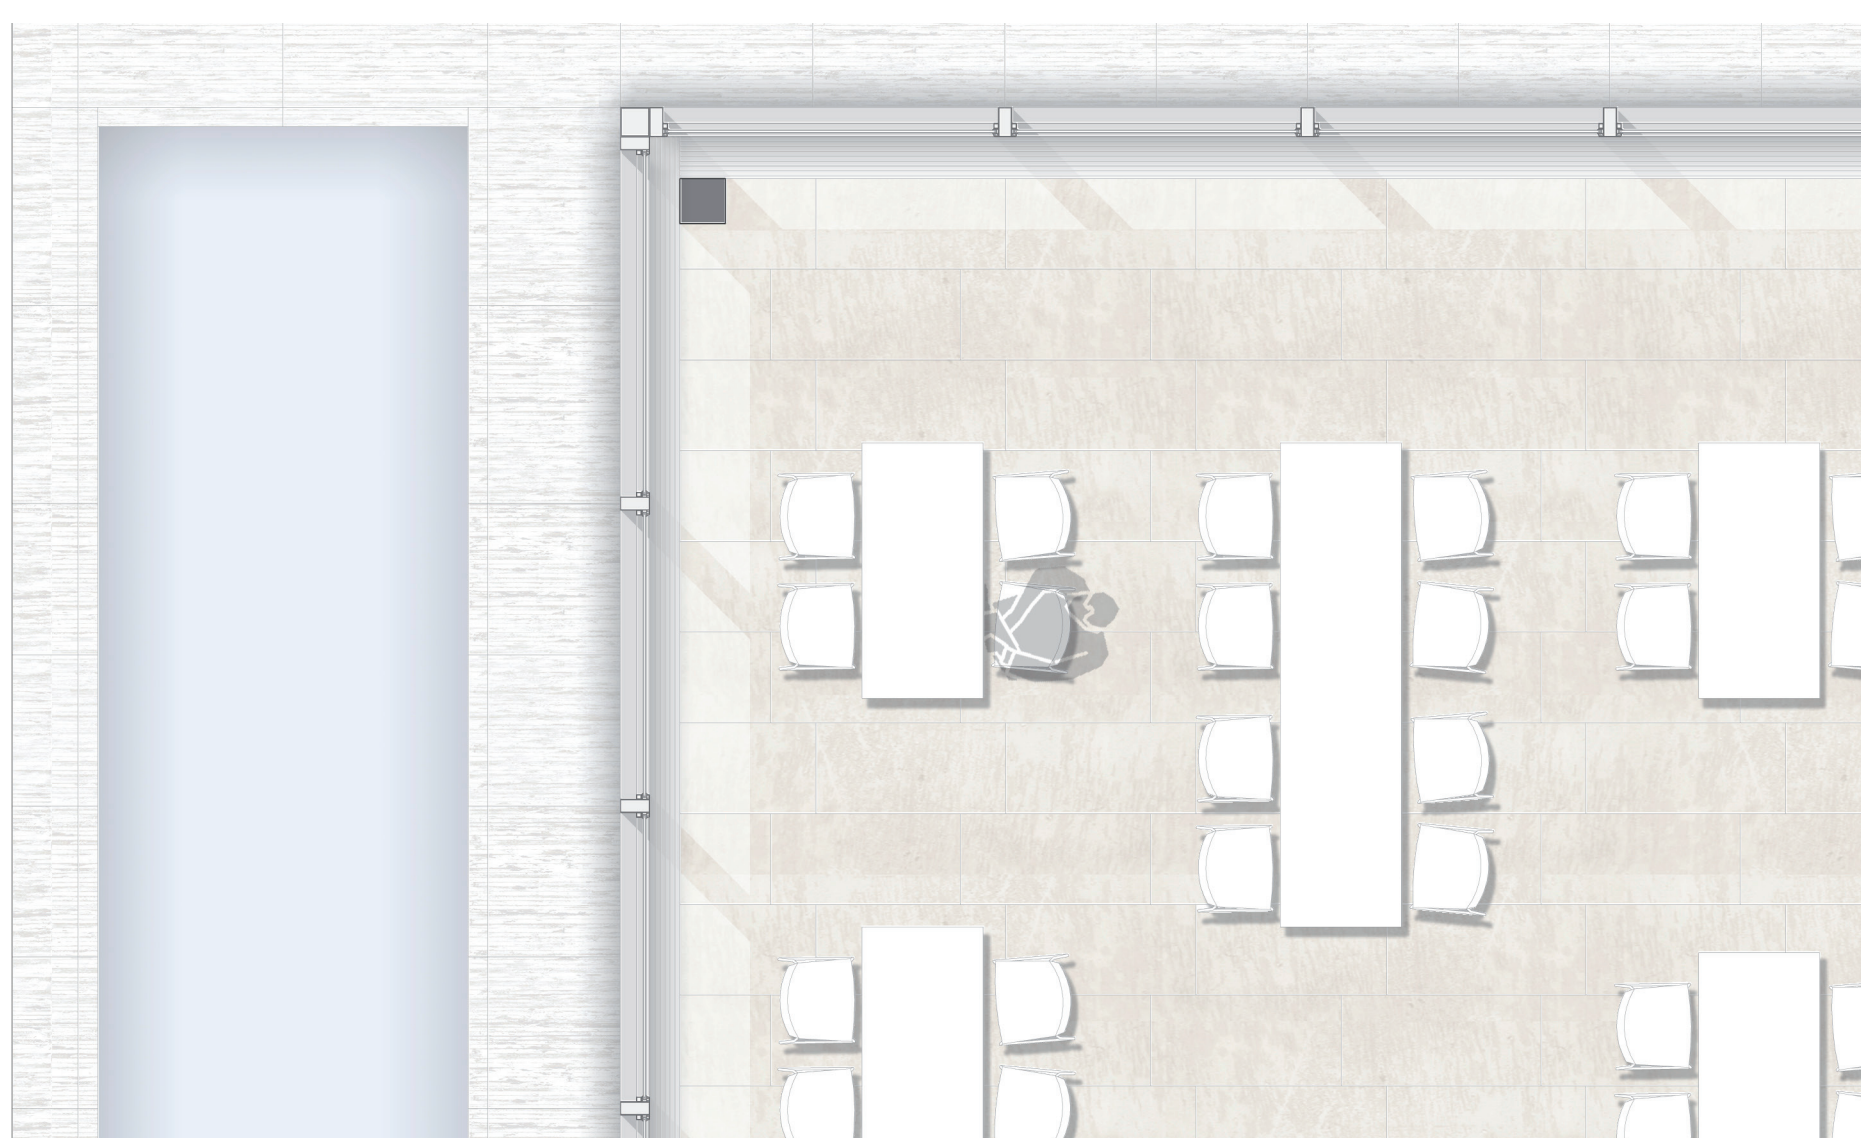
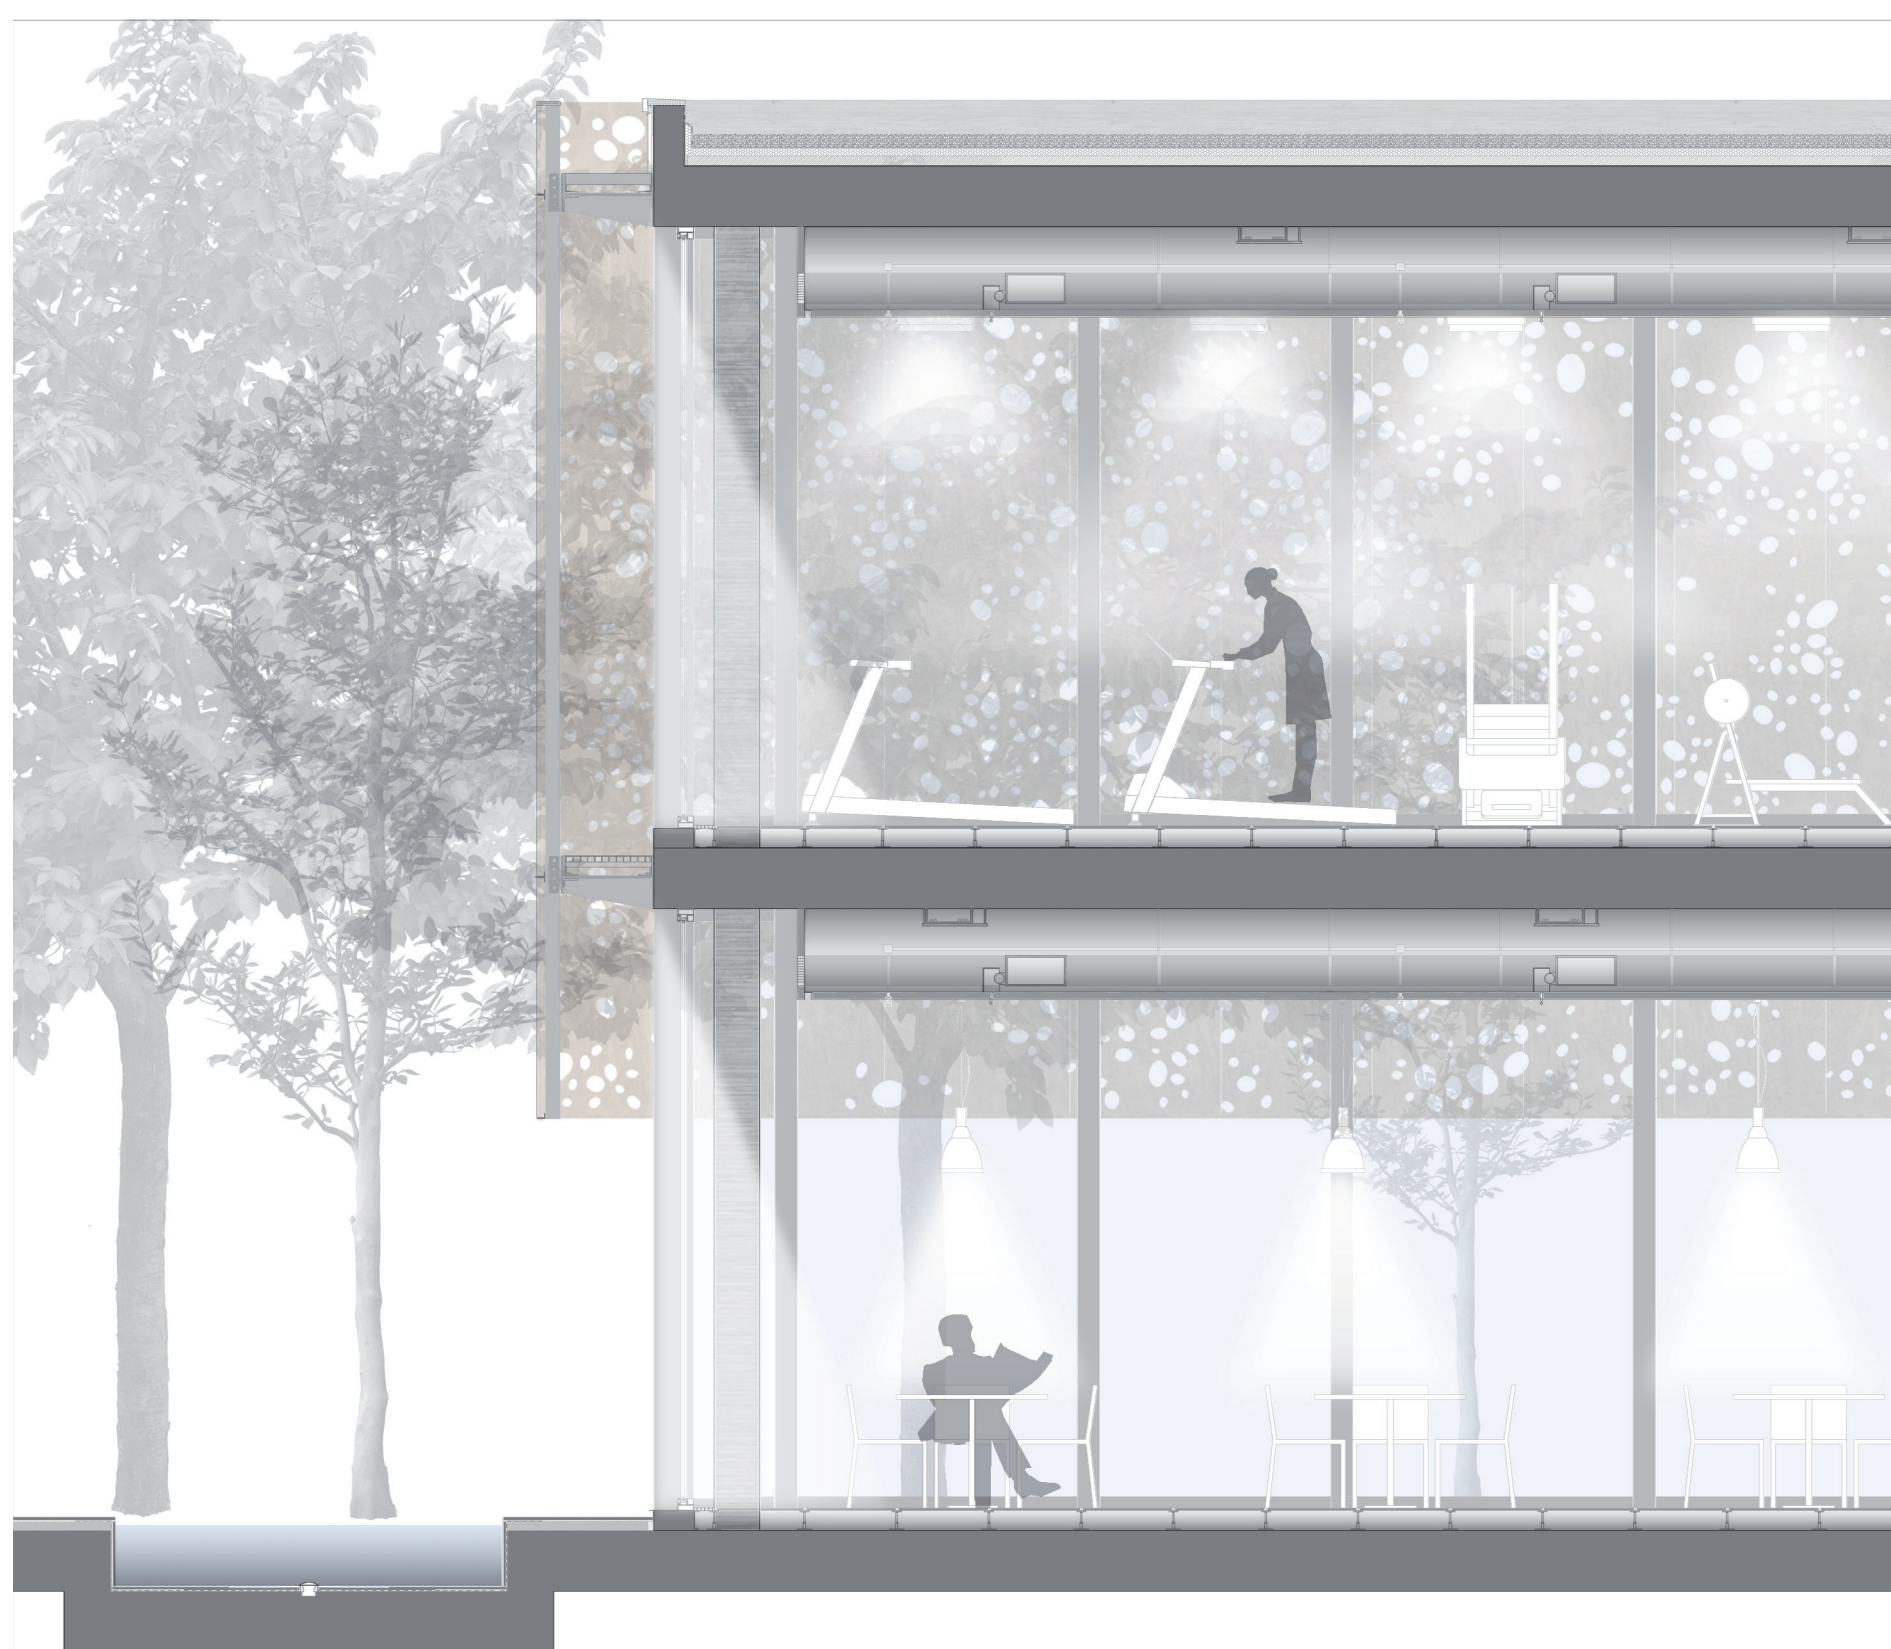
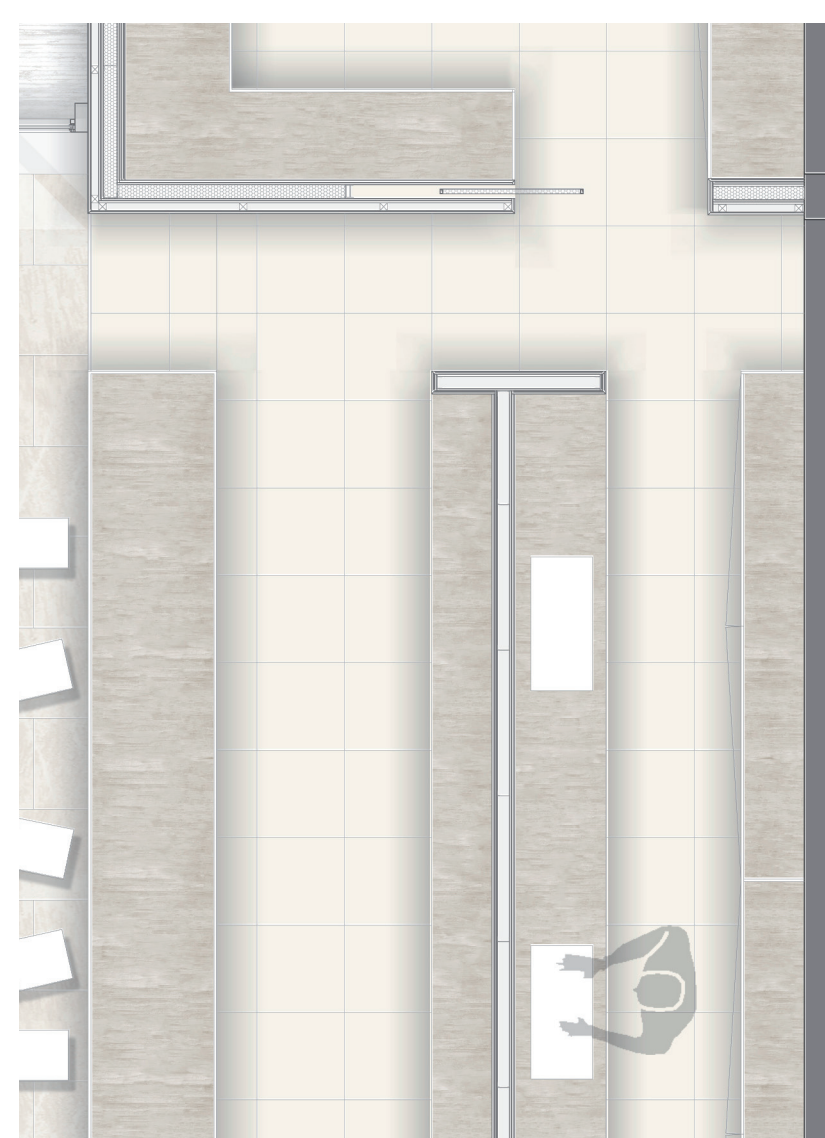
Luminaria SKIN by Blux



Compar, luz empotrable de erco



PANARC LUMINARIAS DE SUPERFICIE DE ERCO

Planta Aulas - Taller  
E: 1/50Sección Aulas - Taller  
E: 1/50Planta baja Cafetería  
E: 1/50Sección Cafetería  
E: 1/50