


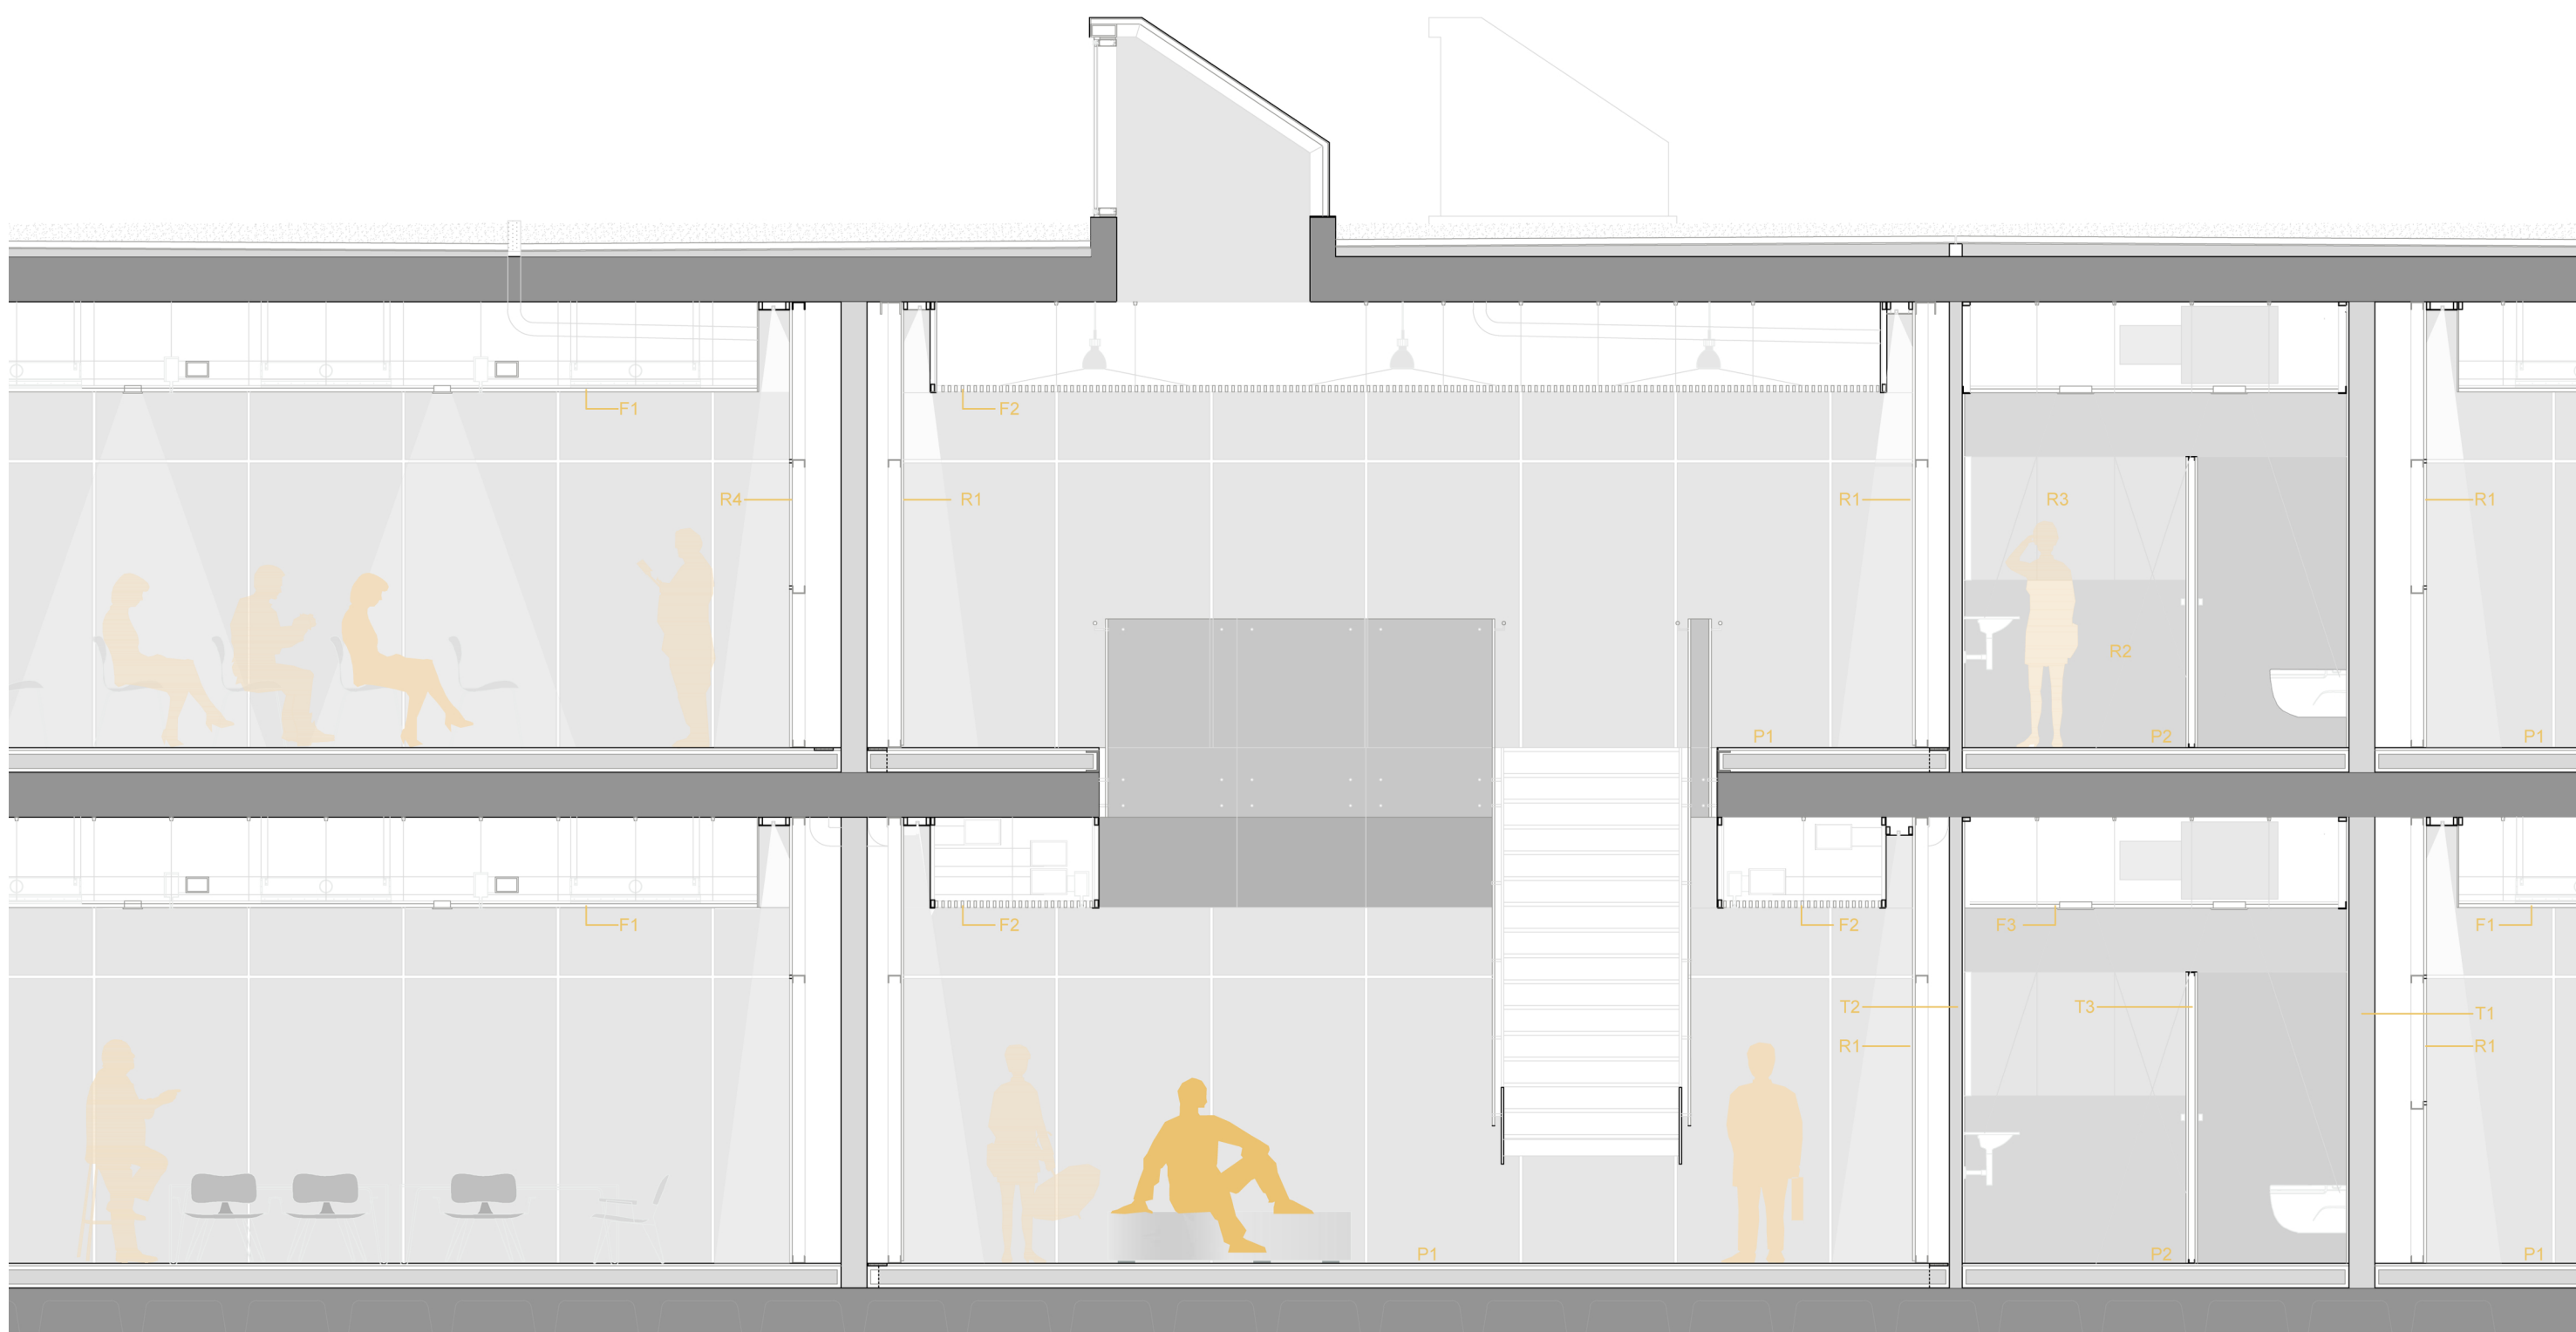

REVESTIMIENTOS

R1. Revestimiento de tabique con paneles fenólicos marca PRODEX con tres medidas y colores distintos según detalle.
R2. Revestimiento de zonas húmedas con placa de cerámica vitrificada color beige, de PORCELANOSA, dimensiones 60x60cm.
R3. Superficie de vidrio translúcido para banda de núcleos húmedos.
R4. Revestimiento de tabique con entablado de madera DM lacada en blanco.

PAVIMENTOS

P1. Suelo panelado de madera de 80x20cm con colores claros. Sin rodapié. Sobre suelo flotante de losa de 10cm de H.A.
P2. Suelo de zonas húmedas con pavimento base de terrazo con revestimiento de PVC continuo, color negro, rodapié de aluminio lacado gris oscuro.
P3. Pavimento de las terrazas con suelo a nivel a base de placas de baquelita color marrón claro.

FALSO TECHOS

F1. Falso techo tipo 1, TECHSTYLE, de HUNTER DOUGLAS.
F2. Falso techo tipo 2, modelo GRID, de madera lineal, de HUNTER DOUGLAS.
F3. Chapa de acero de 2mm como solución de encuentros con planos verticales.

TABIQUERÍA

T1. Tabique pesado de separación de las aulas con zonas comunes, a base de bloques 20x20x40cm de hormigón aligerado con perlita.
T2. Tabique ligero de separación espacios servidores a base de dos dobles paneles de yeso laminado, marca PLADUR, módulo 1,2 x 3,60m.
T3. Mamparas de vidrio al ácido sobre perfilera de acero inox, con cerrajería inox abotonada al vidrio.