
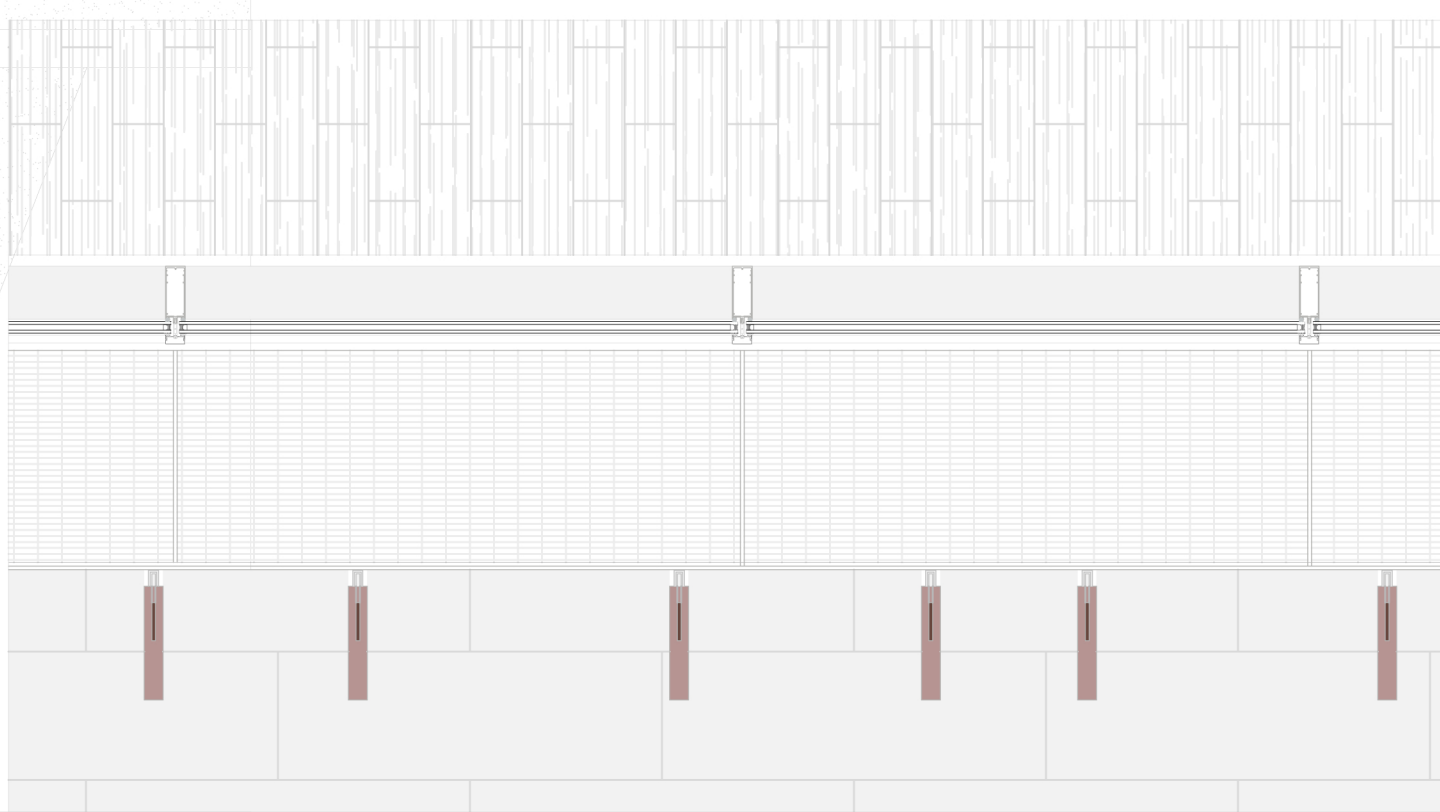
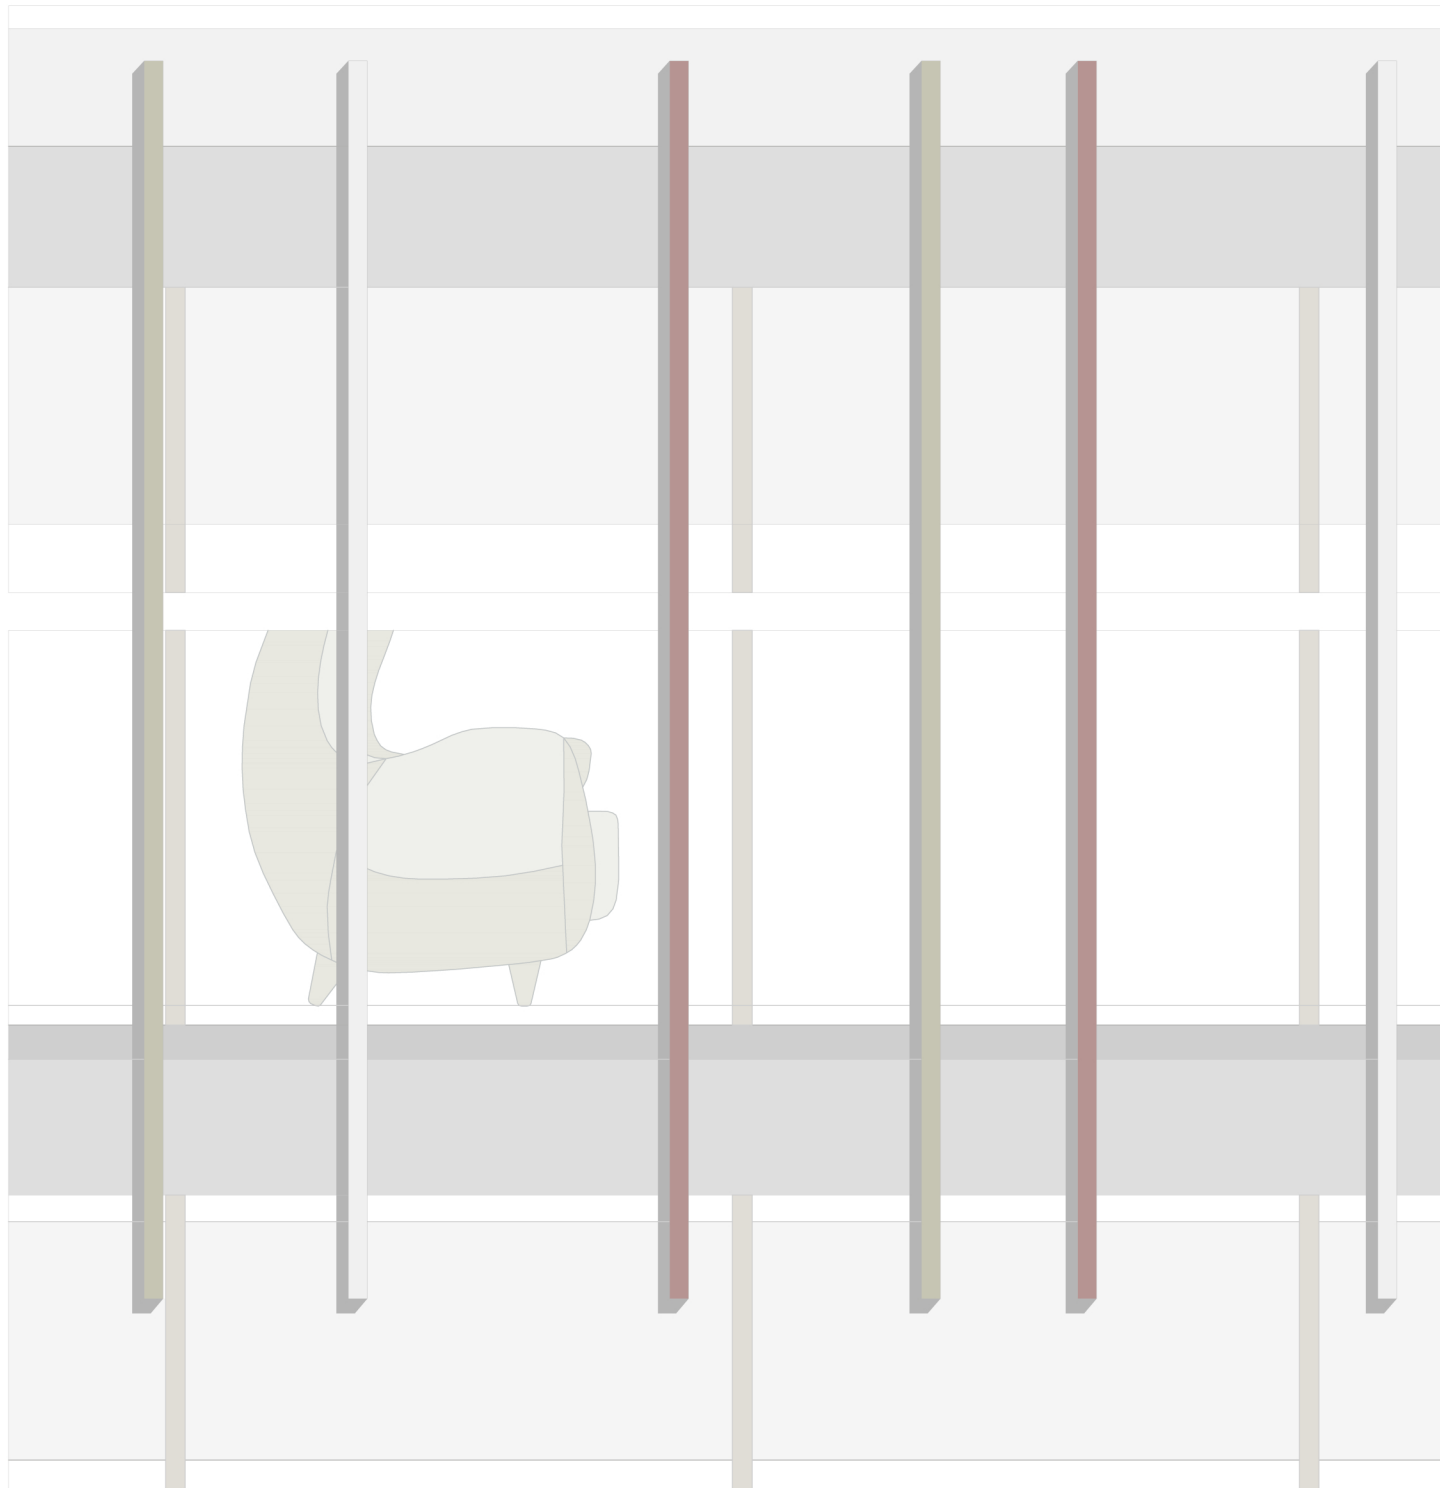
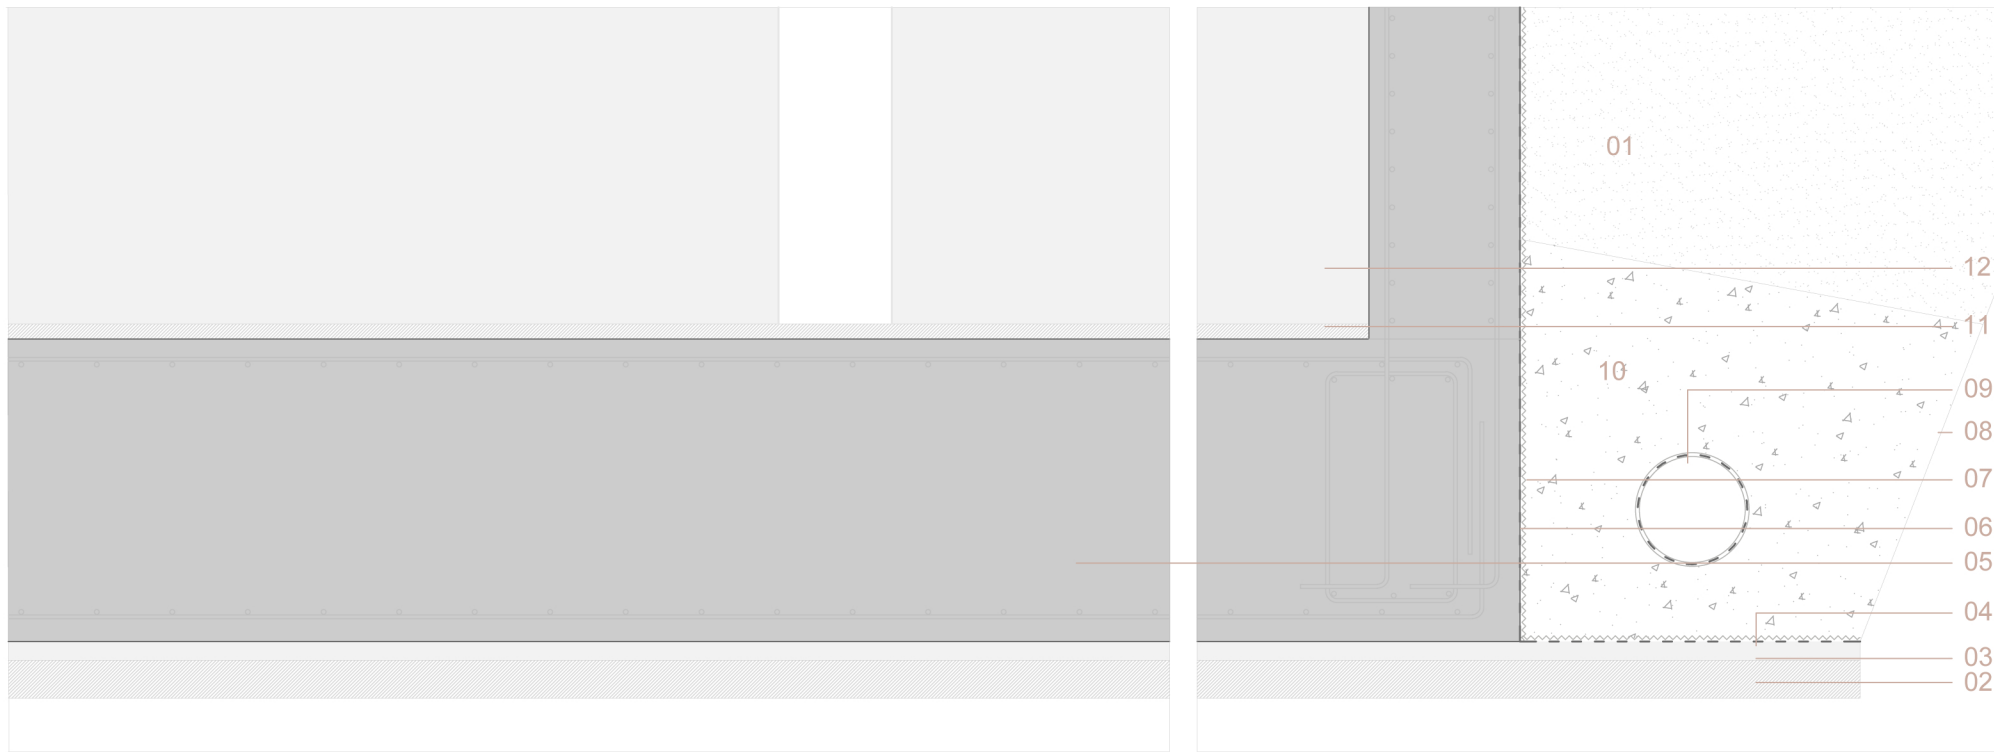
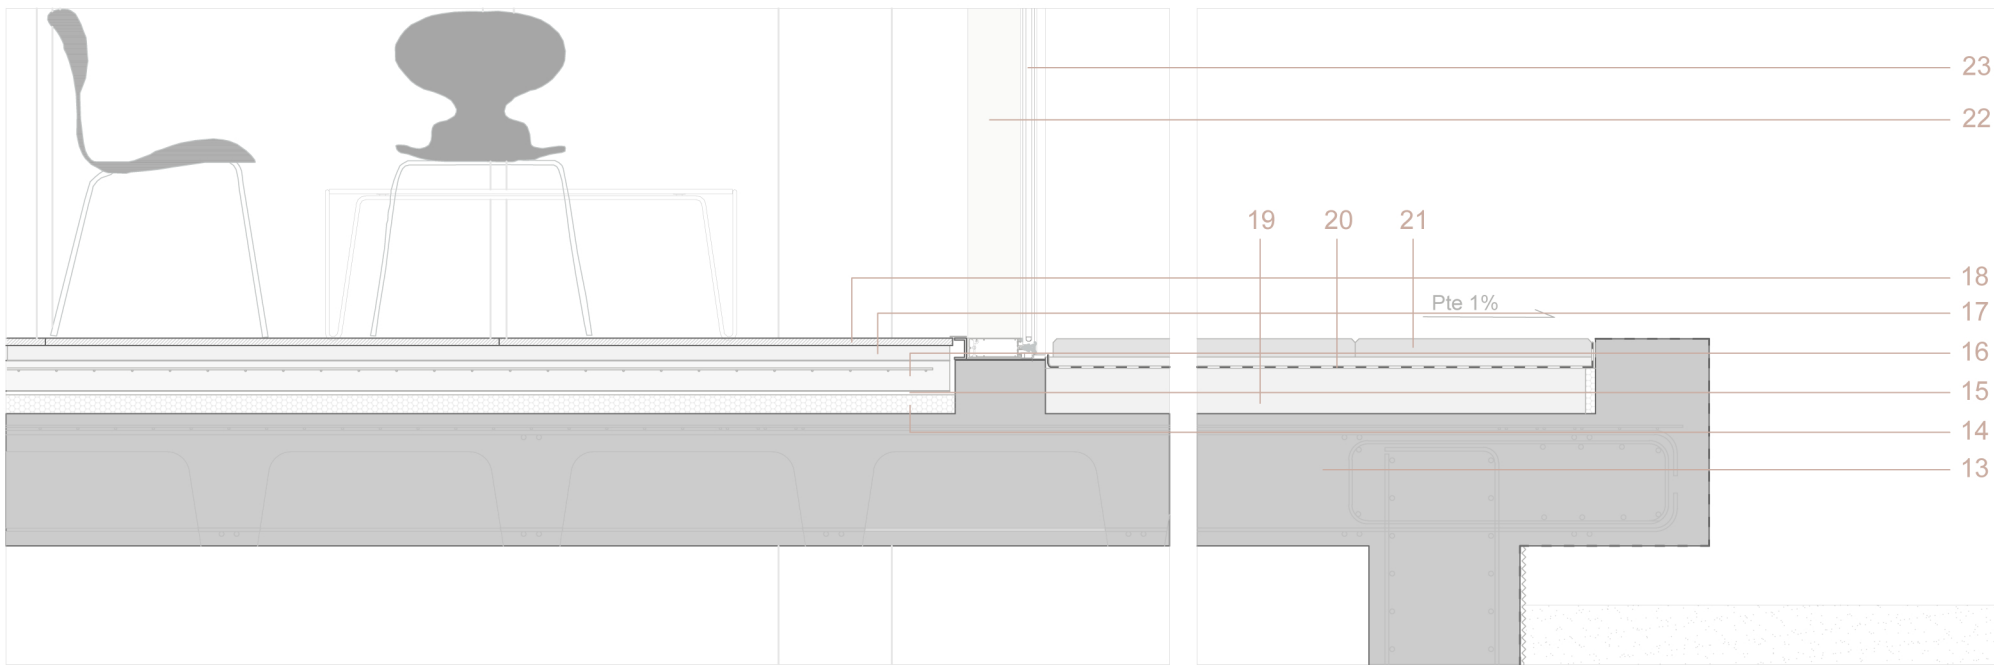
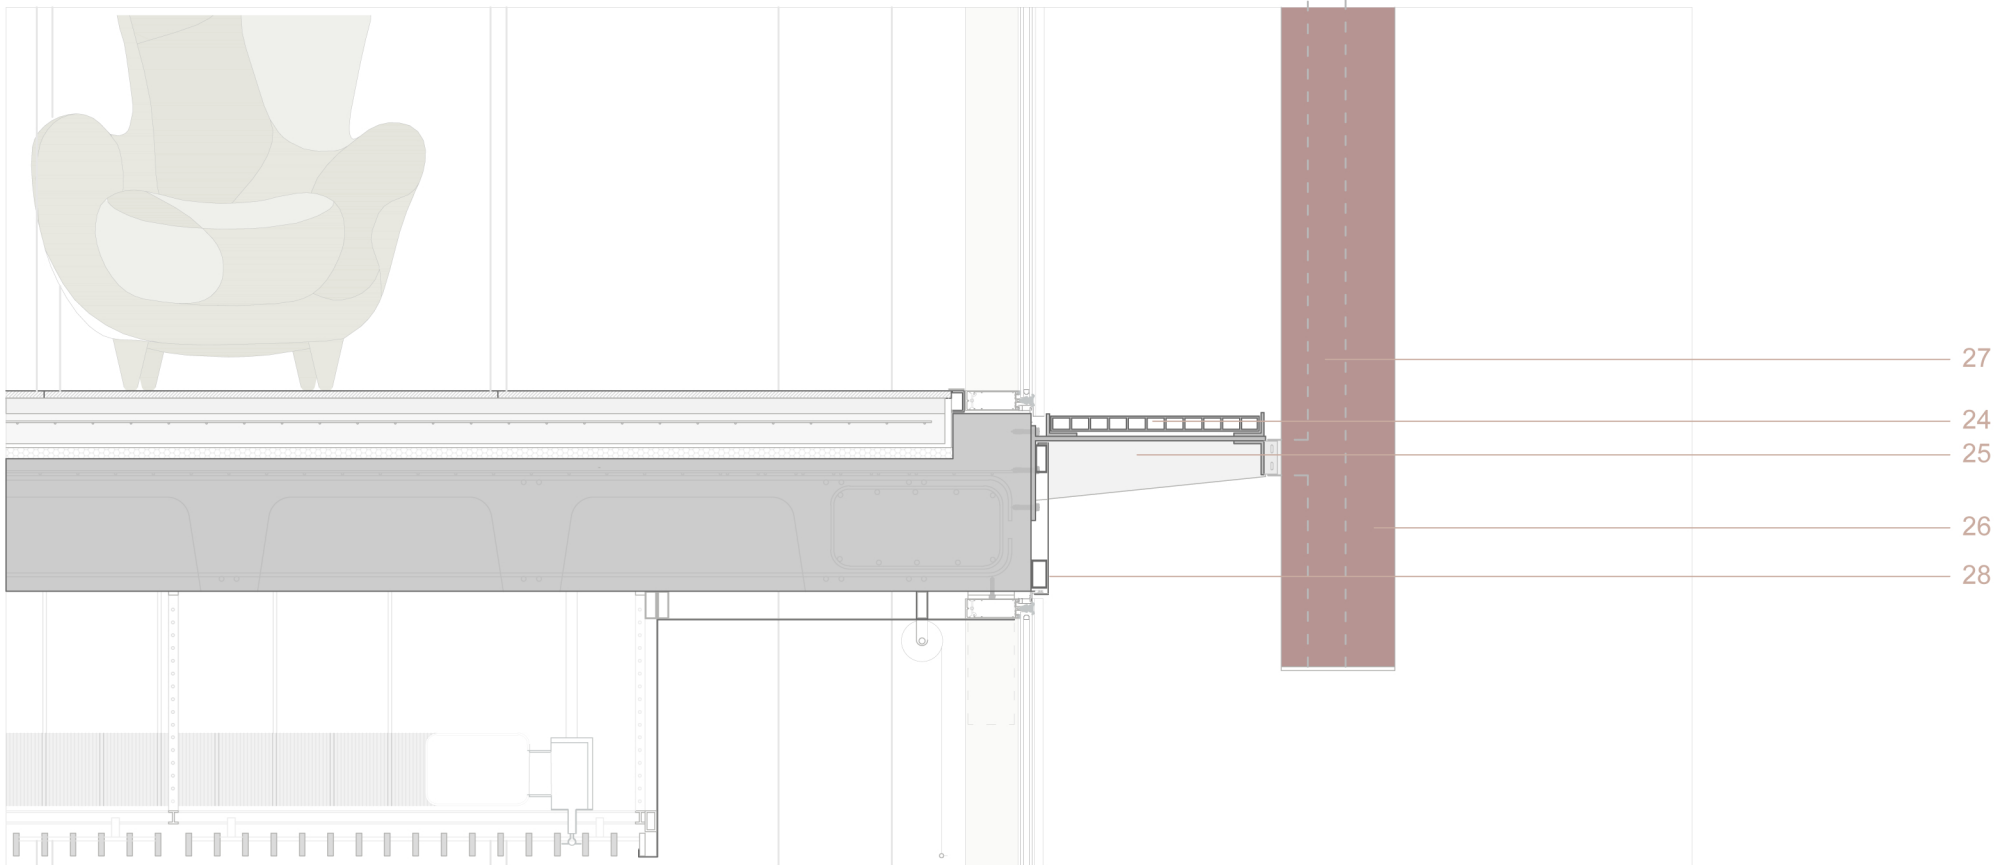


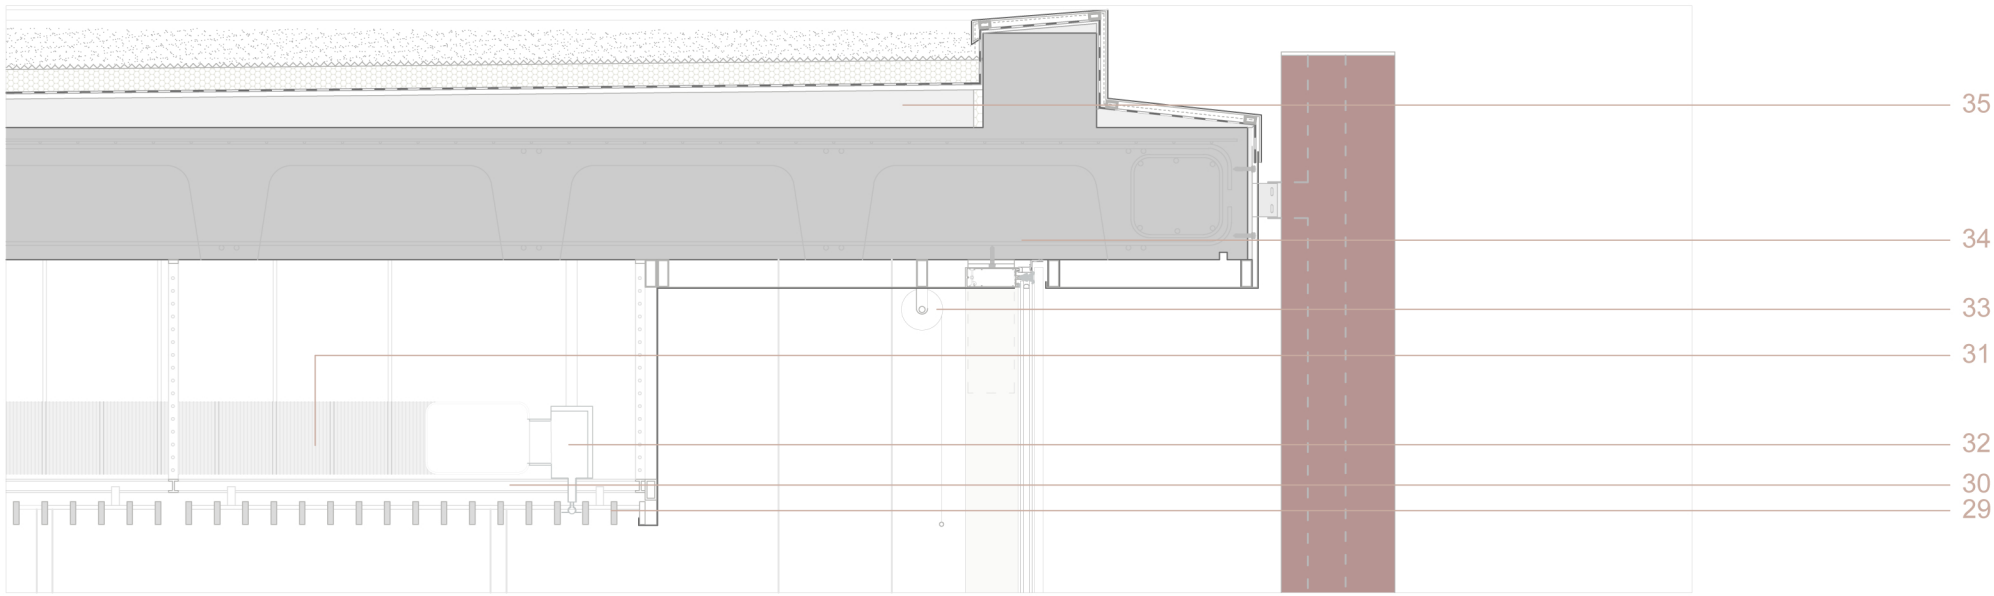

CIMENTACIÓN Y SOTANO

- 01. Terreno natural compactado
- 02. Hormigón de limpieza e=10cm
- 03. Manta de Bentonita de Sodio BENTOSHIELD 500 e=6,5mm.
- 04. Mortero de cemento e=6cm.
- 05. Losa de cimentación e=90cm.
- 06. Lámina impermeable bituminosa ASFALD AL-80 e=2,5mm
- 07. Lámina drenante polietileno alta densidad H15 PLUS e=7mm.
- 08. Lámina filtrante geotextil DANOSFELT PY300 e=2,5mm
- 09. Tubo drenante
- 10. Filtro de gravas
- 11. Pavimento de hormigón en masa fratasado e=5cm.
- 12. Muro de hormigón armado e=40cm

PLANTA BAJA

- 13. Forjado unidireccional de losa aligerada con bloques de poliestireno expandido tratado inferiormente con desencofrante para acabado visto. e=35cm.
- 14. Lámina de Lana de Roca espesor 4cm para aislamiento acústico del suelo flotante.
- 15. Lámina antivibración por impactos de polietileno extruido 10mm.
- 16. Mortero Autonivelante para formación de Suelo Flotante, espesor 10cm.
- 17. Mortero de apoyo a pavimento, espesor 4cm.
- 18. Pavimento de tarima de madera de Teka Birmania maciza, modelo FLYTEC, con pespiece de dimensiones 900x92x18mm.
- 19. Hormigón ligero para formación de pendientes.
- 20. Lámina impermeable monocapa no adherida de betún modificado. e=2mm
- 21. Pavimento de losas de hormigón prefabricado con acabado abujardado. Dimensiones 40x80x5cm.

FACHADA

- 22. Carpintería de aluminio TECHNAL MX con contratapa continua vertical. Montantes de 32 mm de ancho y travesaños de 52mm, anclados inferior y superiormente a forjado mediante perfiles de acero galvanizado con separación de goma para evitar par gavanico, según patente.
- 23. Vidrio doble CLIMALIT de 8+15+8 con butiral adherido a la hoja exterior.
- 24. Pasarela de mantenimiento de lamas y limpieza del cristal exterior a base de paneles de TRAMEX de 60x120 cm, apoyo perimetral mediante perfiles en L. Se instalará una barra de acero anclada al forjado como "línea de vida" para seguridad en el mantenimiento.
- 25. Apoyo de lamas y pasarela mediante perfiles trapezoidales de acero de 20mm anclados directamente al forjado mediante perfiles en L con tornillos embudidos en el hormigonado.
- 26. Lamas de madera de teka de 5x30x470cm laminada con estructura interna preparada en taller para colocación directa en obra.
- 27. Estructura interna de la lama colocada en taller a base de perfil de acero de 12mm colocado desde los cantos, los cuales se protegen con una placa de acero de 10 mm.
- 28. Forrado de los cantos de forjado con chapa de acero galvanizado e=2mm.

FALSO TECHO

- 29. Techo suspendido registrable de listones de madera maciza
- 30. Perfiles de sujeción de aluminio lacado en negro colgados del forjado pintado de negro mediante varillas metálicas.
- 31. Conducto de impulsión de la climatización.
- 32. Difusor lineal del conducto de impulsión de la climatización.
- 33. Estor enrollable motorizado color gris de la casa Bandalux.

CUBIERTA

- 34. Forjado unidireccional de losa aligerada con bloques de poliestireno expandido tratado inferiormente con desencofrante para acabado visto. e=35cm.
- 35. Cubierta plana transitable formada por:
 - Hormigón ligero de arcillas expandidas para formación de pendiente .
 - Capa de regularización con mortero de cemento. e=4cm.
 - Lámina impermeable monocapa no adherida de betún modificado.

- e=1,5mm
 - Aislante térmico a base de planchas de poliestireno extrusionado. e=4cm.
 - Filtro sintético protector del aislante.
 - Capa de gravas.
 - Junta perimetral con material compresible.
 - Chapa metálica de 2mm doblada para formación de albardilla y protección de lámina impermeabilizante. Colocada sobre perfiles metálicos de apoyo.