

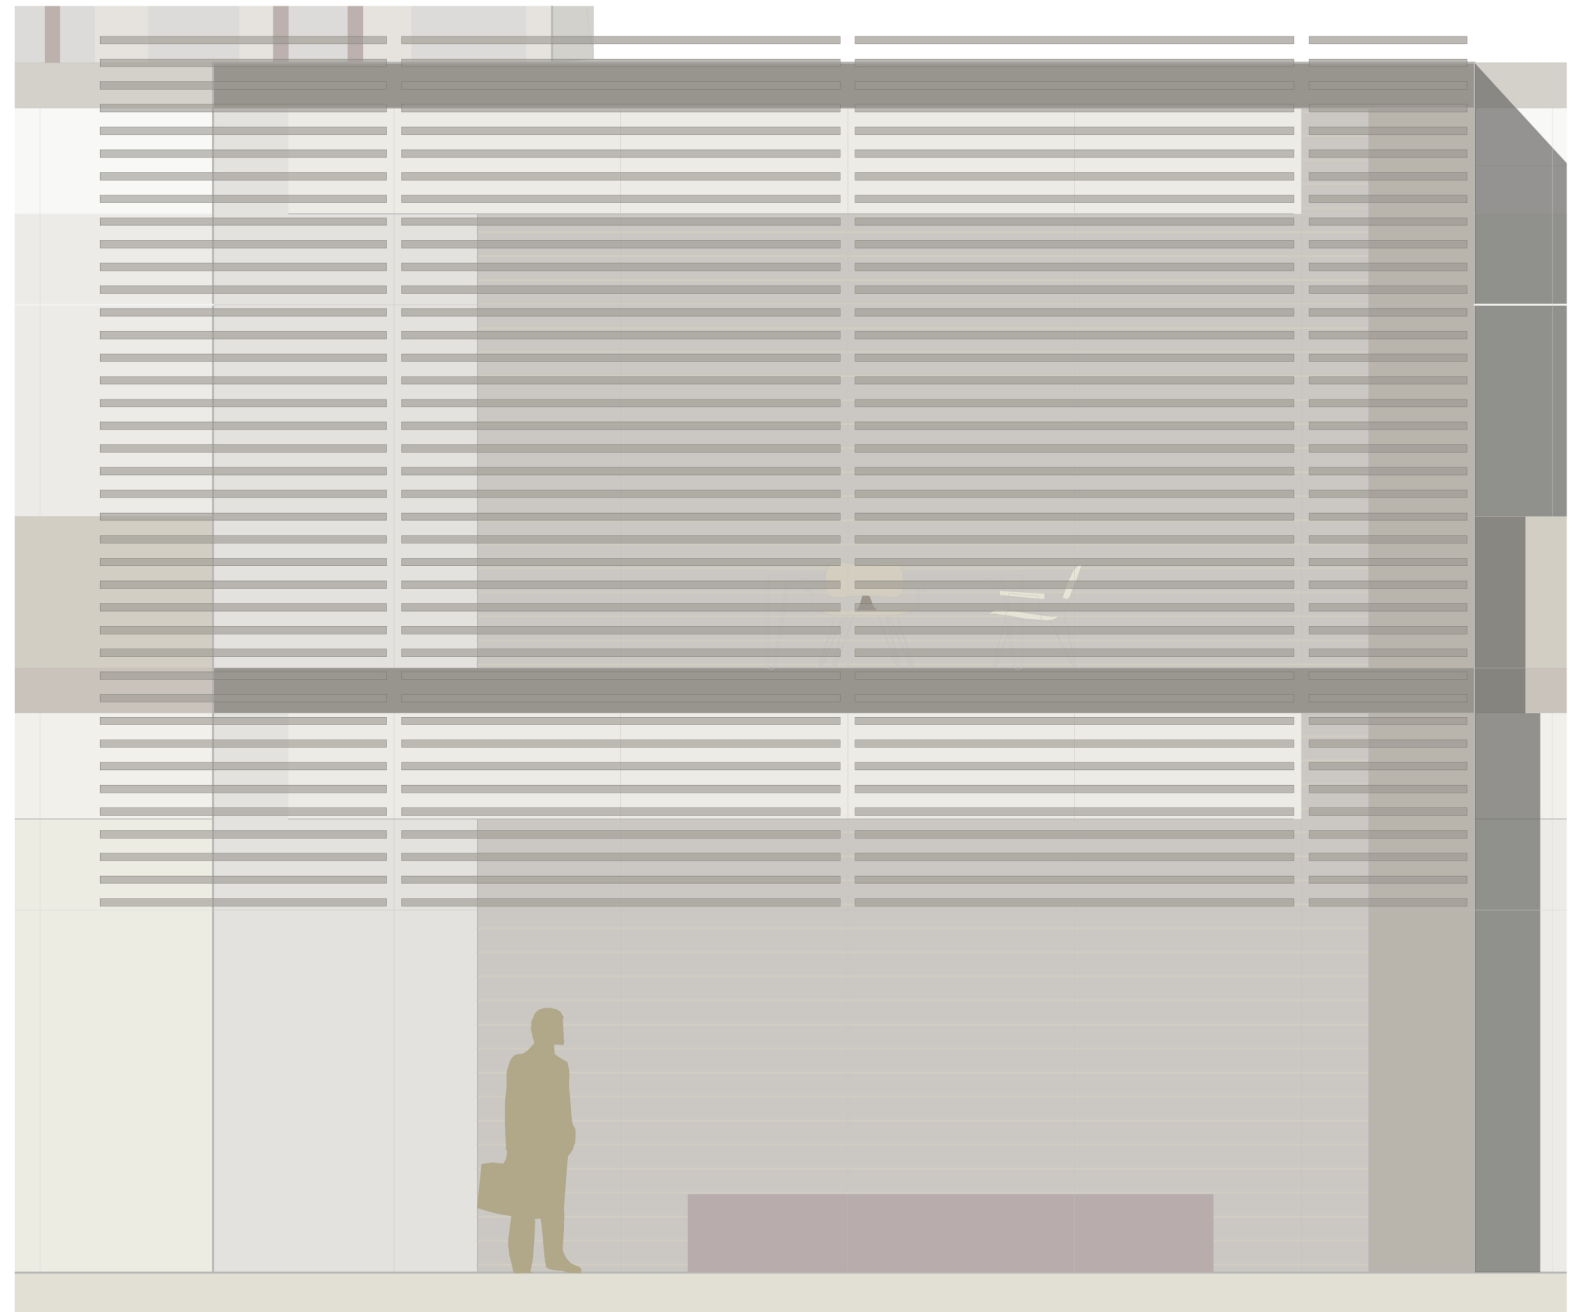
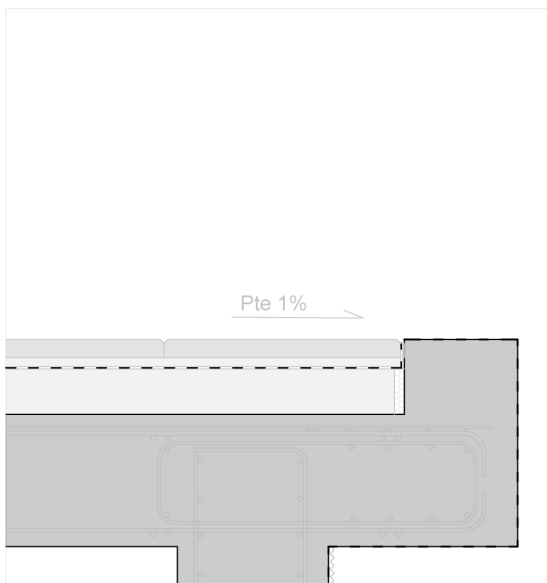
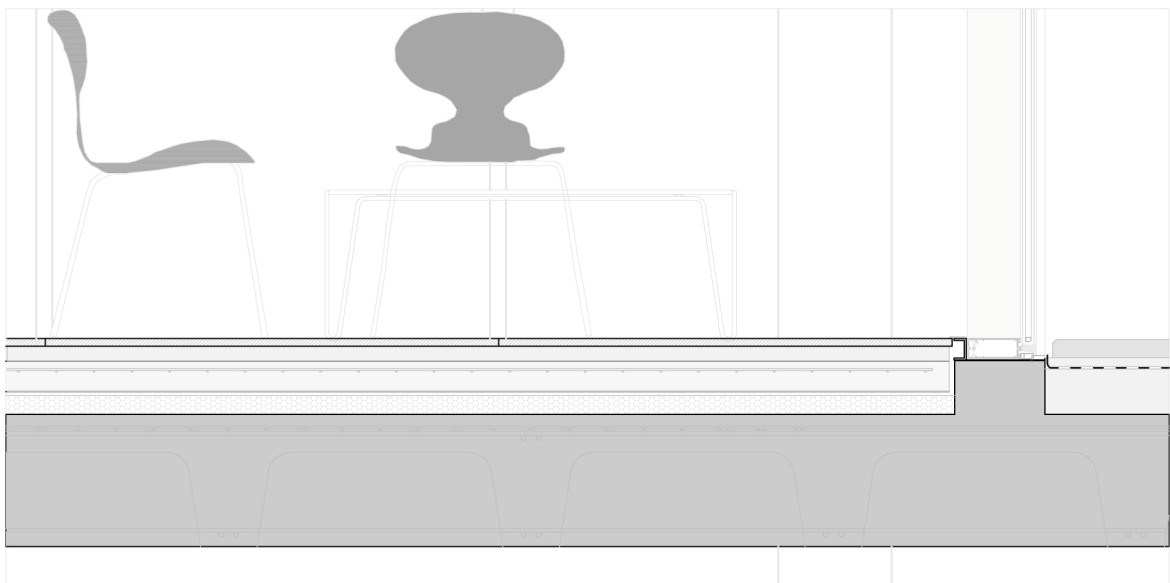
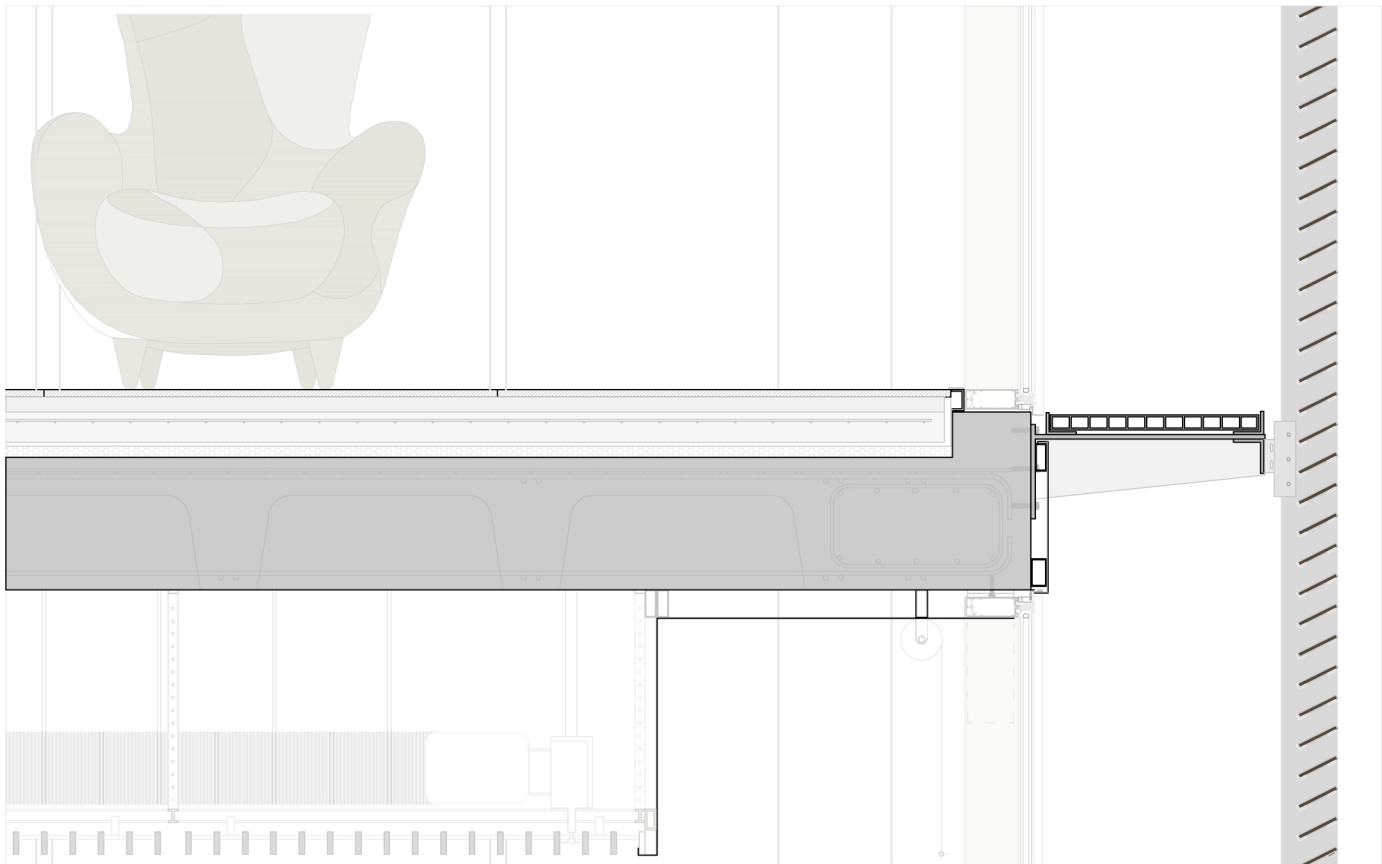


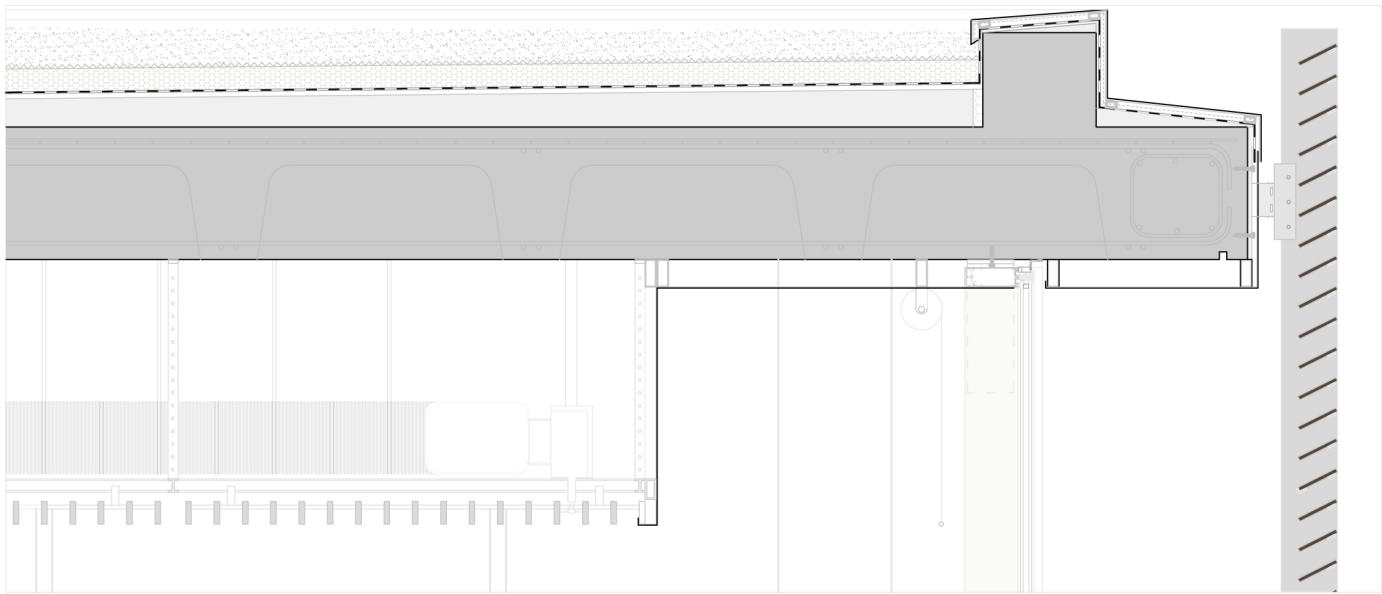

Alzado de la fachada Sur

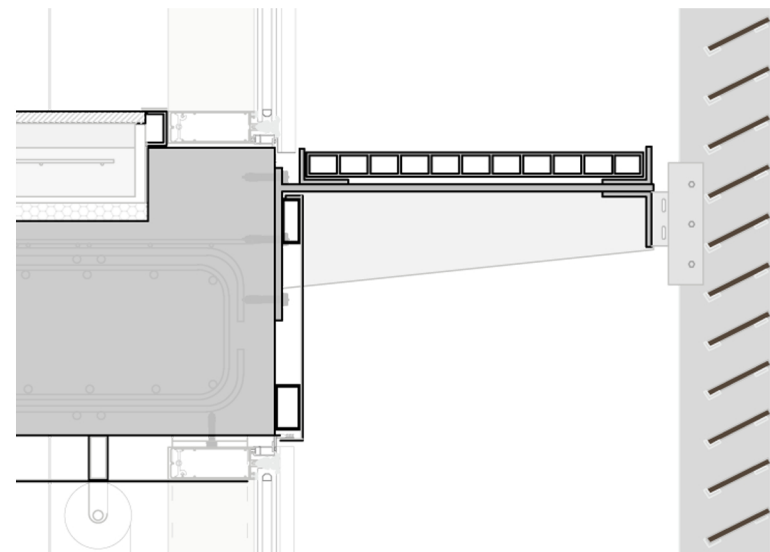

Detalle 1_10 de la sujeción de la lama

01. Lama de panel fenólico PRODEX dimensiones 290x15x1cm. e=35cm.
02. Apoyo de la lama en la subestructura con perfil L 20x20mm de acero galvanizado. e=6mm.
03. Subestructura con perfiles rectangulares huecos de acero galvanizado e=6mm.
04. Enganche de la subestructura a pasarela con perfil de acero galvanizado en C 20x5cm. e=8mm. Atornillado a perfil en L 10x4cm.

DETALLE FACHADA SUR

ESCALA 1/20

UNIVERSIDAD POPULAR EN EL CABANYAL
PEDRO JOSÉ CABANAS FERRANDO

TALLER 1

MEMORIA GRÁFICA

DETALL_19