


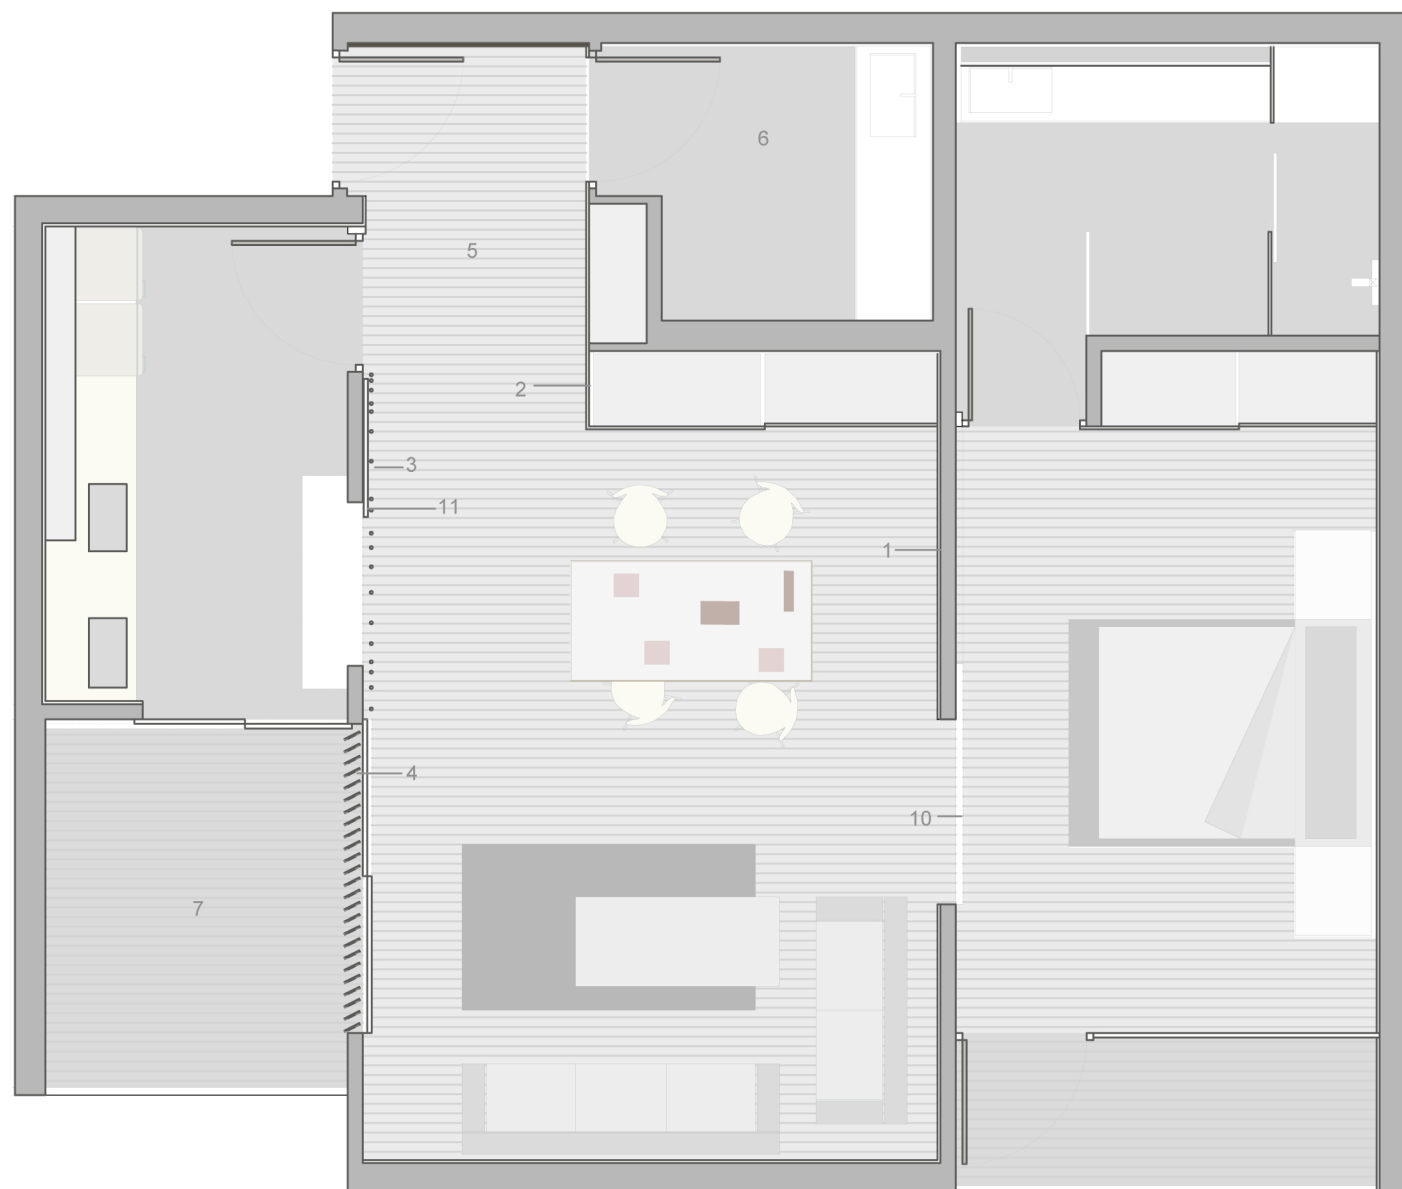

REVESTIMIENTOS

1. Revestimiento de tabique con tablero de DM lacado en blanco.
2. Revestimiento de zonas húmedas con paneles de trémex simulando madera de tres colores con texturizado.
3. Superficie translúcida a base de listones circulares de madera de cedro maciza, color claro, con luz rasante detrás.
4. Lamas correderas de suelo a techo de madera baquelizada, tres colores.

PAVIMENTOS

5. Suelo panelado de madera de 80x20cm con colores claros. Sin rodapié.
6. Suelo de zonas húmedas con pavimento base de terrazo con revestimiento de PVC continuo, color negro, rodapié de aluminio lacado gris oscuro.
7. Pavimento de las terrazas con suelo a nivel a base de placas de baquelita color marrón claro.

FALSO TECHOS

8. Falso techo tipo 1, en aseos y cocina.
9. Falso techo tipo 2, en salón-comedor y dormitorio.

TABIQUERÍA

10. Tabique corredero de DM para separación entre dormitorio y salón, mediante guías colocadas en techo.
11. Panel corredero de DM de separación de cocina y comedor, color marrón oscuro.

