

2. ORGANIZACIÓN Y COMPATIBILIDAD DE FUNCIONES

El bloque de auditorio/cafetería:

En este bloque se han agrupado los usos que pueden ser utilizados tanto por el personal del centro como por el público exterior. Se ha optado por juntarlos debido a sus necesidades comunes con respecto al espacio exterior (acceso al público diferenciado, relación directa con el espacio urbano, necesidad de acceso de servicio...) pero sin embargo tienen ciertas características muy diferenciadoras:

La cafetería: El tipo de actividad que desarrolla es de tipo continuo, aunque concentrada en ciertos momentos, con mucho movimiento y ruido por lo que conviene relacionarlo con un espacio exterior alegre, como la plaza de la lonja, desde el que se puede acceder directamente. Este acceso es importante ya que cuando el centro esté cerrado será el único disponible.

El auditorio: Por contra este programa tiene un uso más discontinuo, con más necesidades de control acústico y sin necesidad de vincularse a un espacio exterior tan transitado, por lo que se vincula a la zona arbolada del parque urbano, a través del zócalo.

Las viviendas:


Las viviendas suponen un programa que, aunque se trata de alojamiento de estudiantes, tiene unos niveles de privacidad que conlleva a una separación funcional y, en este caso, también formal. Esta idea de aislamiento dentro del conjunto, hace que también se opte por separar los alojamientos de la cota cero, poniendo una serie de recintos comerciales de escala reducida a este nivel, junto con los zaguanes. De esta forma se consigue vincular un uso más acorde al espacio público, al tiempo que sirve de separación funcional, aprovechando ese espacio en planta baja. Al igual que en el aula, la cubierta de las viviendas juega un rol importante dentro de la estructura del edificio, siendo un espacio de relación vecinal con amplias vistas al mar.

Programa en planta baja

- Hall Principal
- Conserjería
- Recepción Aularios
- Recorrido central Aularios
- Sala de audiciones
- Sala de exposiciones
- Aulas teoricas
- Aulas - Laboratorio
- Espacios Apoyo
- Aseos de planta
- Salas técnicas/almacenaje
- Biblioteca
- Terraza Biblioteca
- Foyer
- Cafetería
- Cocina
- Aseos de planta
- Auditorio
- Camerinos
- Locales Comerciales

Programa en planta primera

- Hall principal (doble altura)
- Recepción planta primera
- Recorridos centrales ligados a doble altura
- Administración
- Sala de exposiciones planta primera
- Aulas - Taller
- Aulas Polivalentes
- Terrazas Aulas Polivalentes
- Aseos de planta
- Vestuarios Aulas Polivalentes
- Biblioteca
- Salas técnicas
- Foyer
- Comedor
- Cocina
- Aseos de planta
- Viviendas

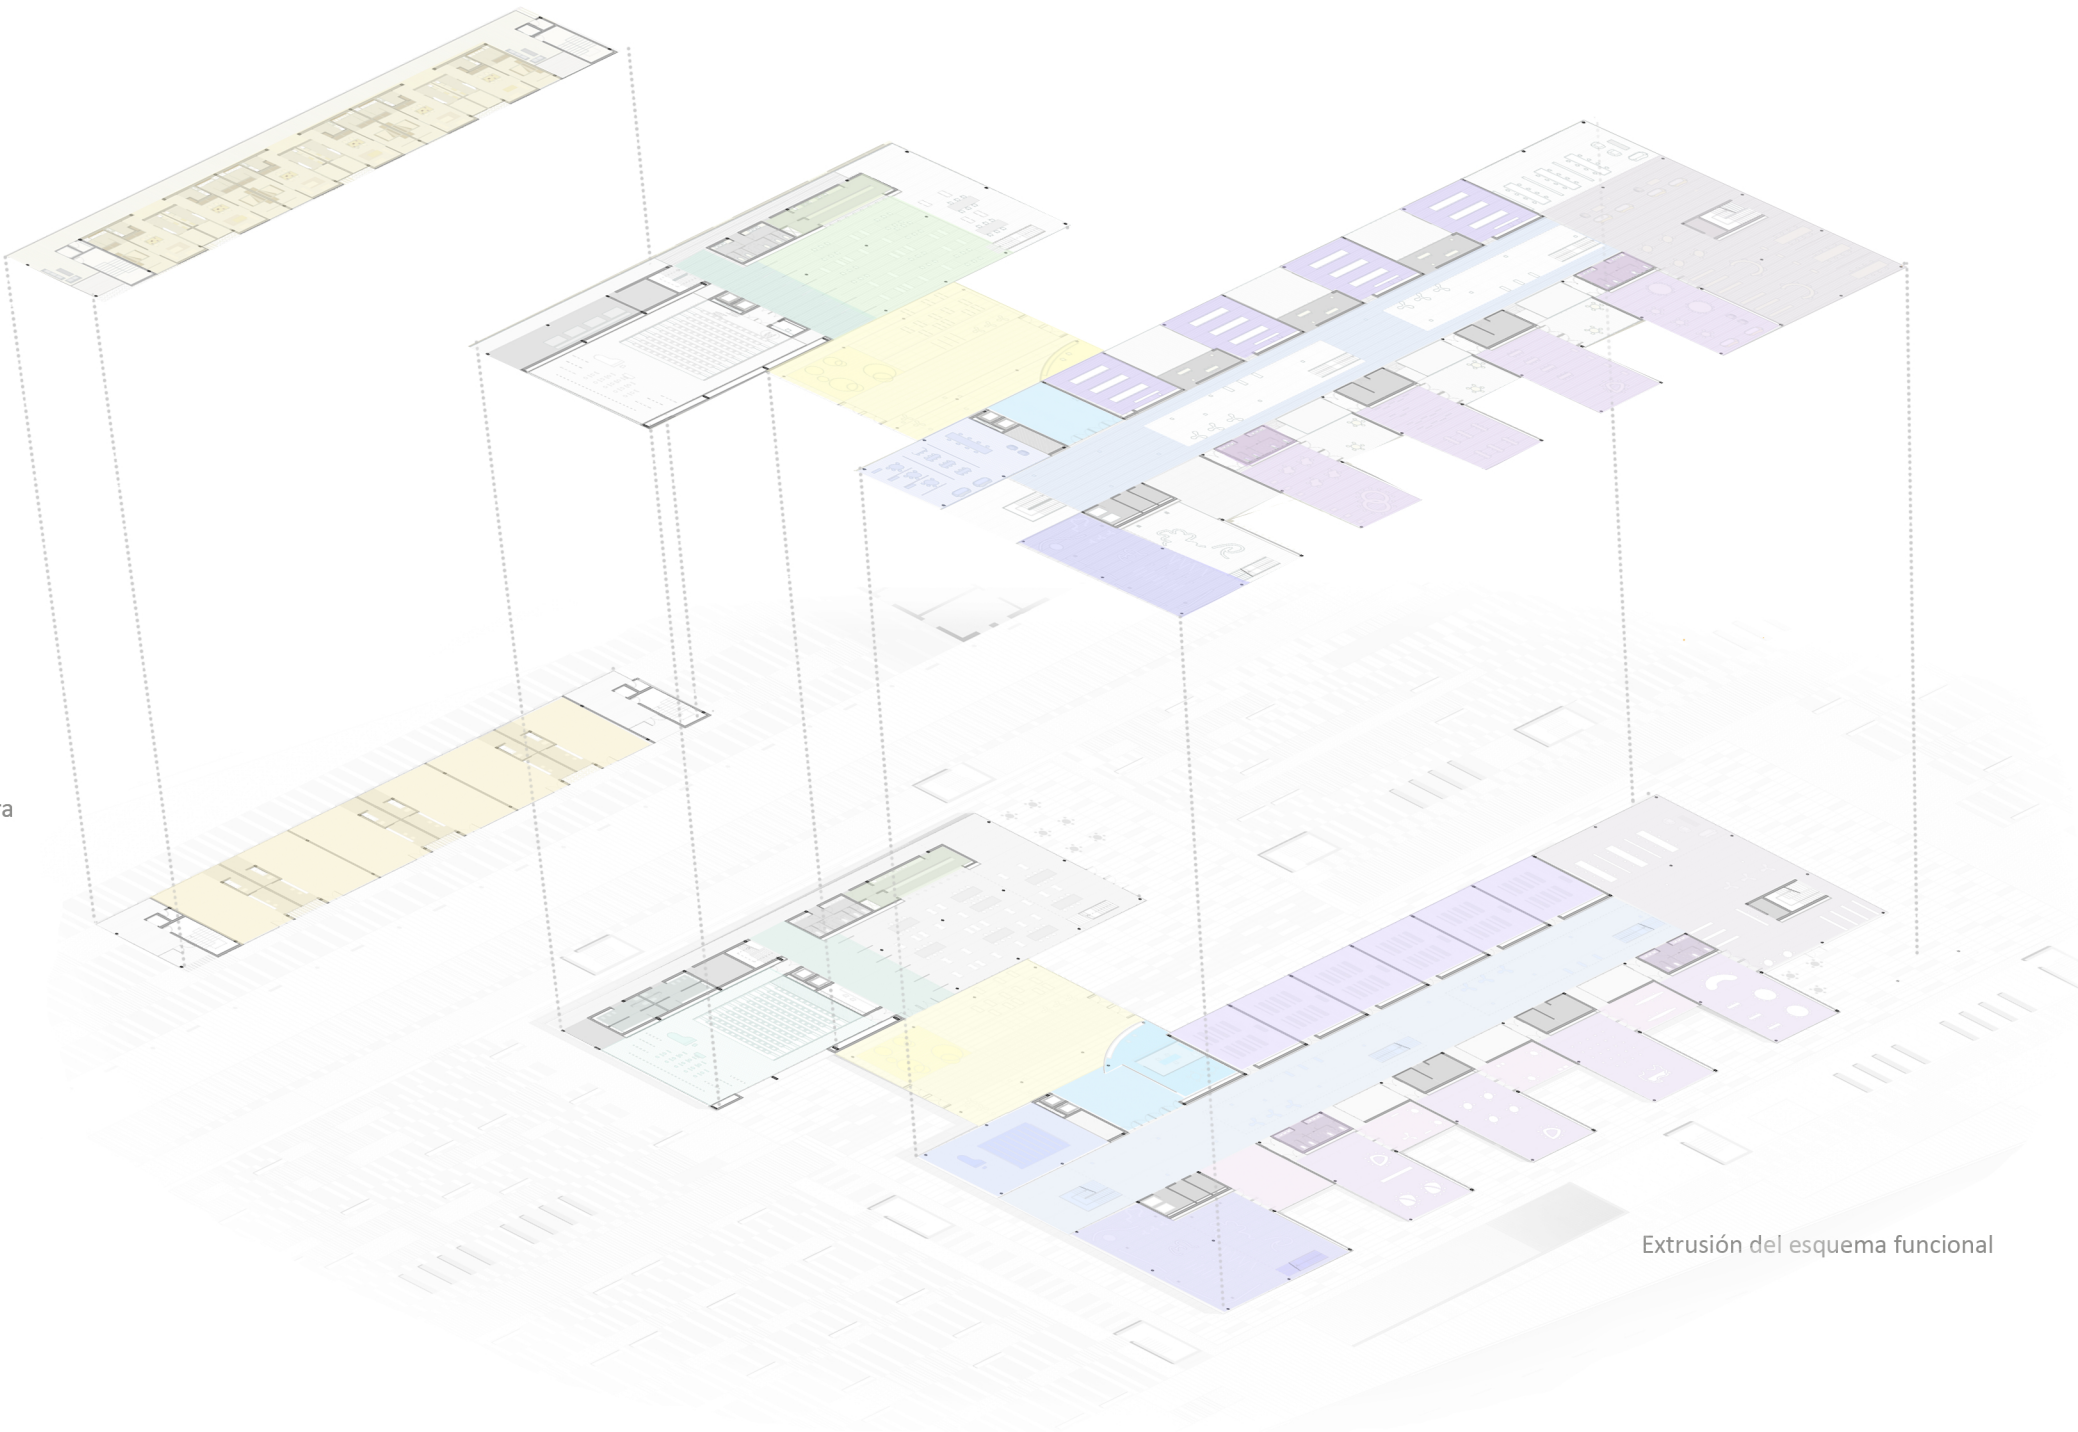

Extrusión del esquema funcional