



3. ACCESOS Y CIRCULACIONES

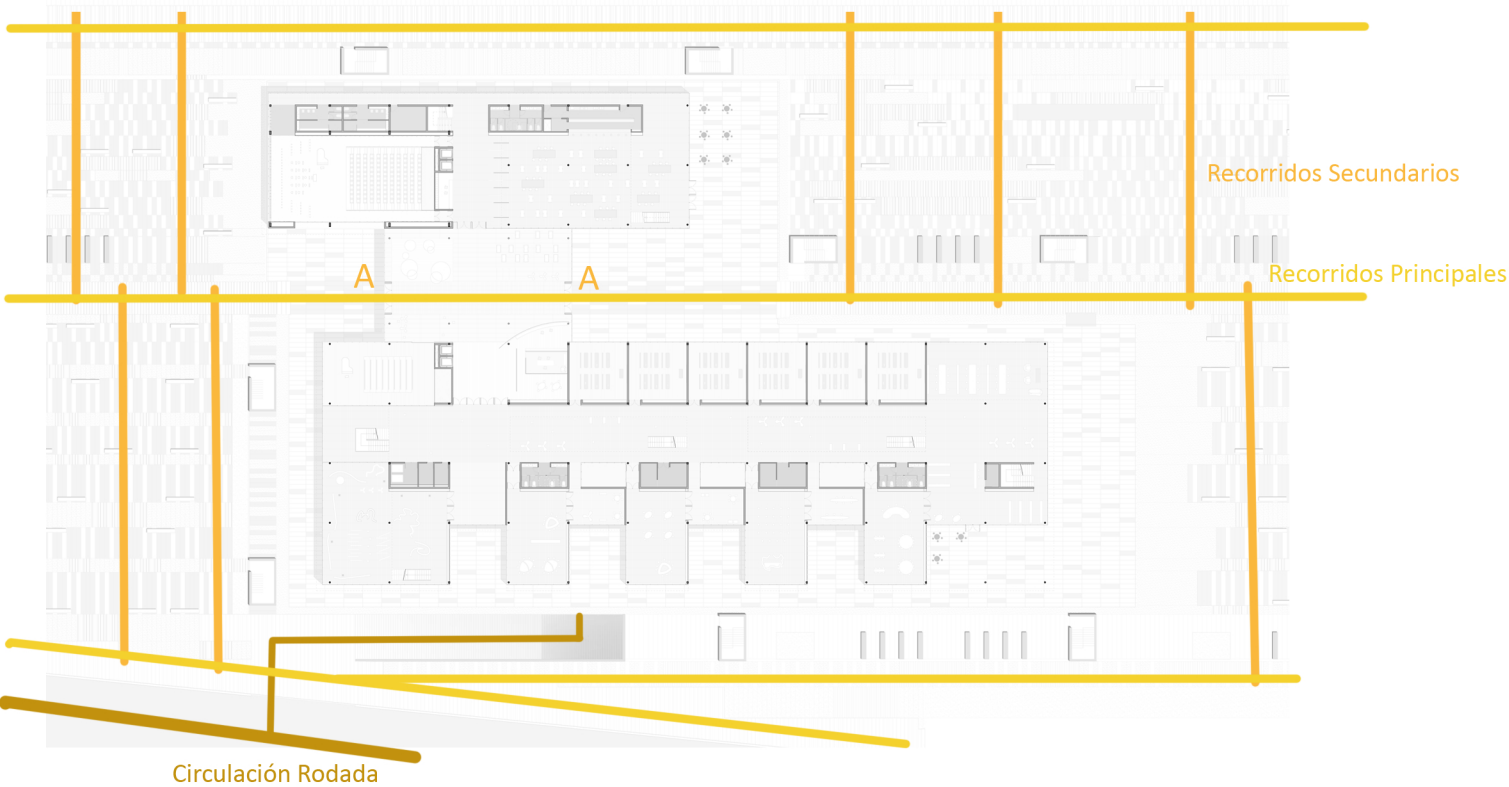

Planta Baja

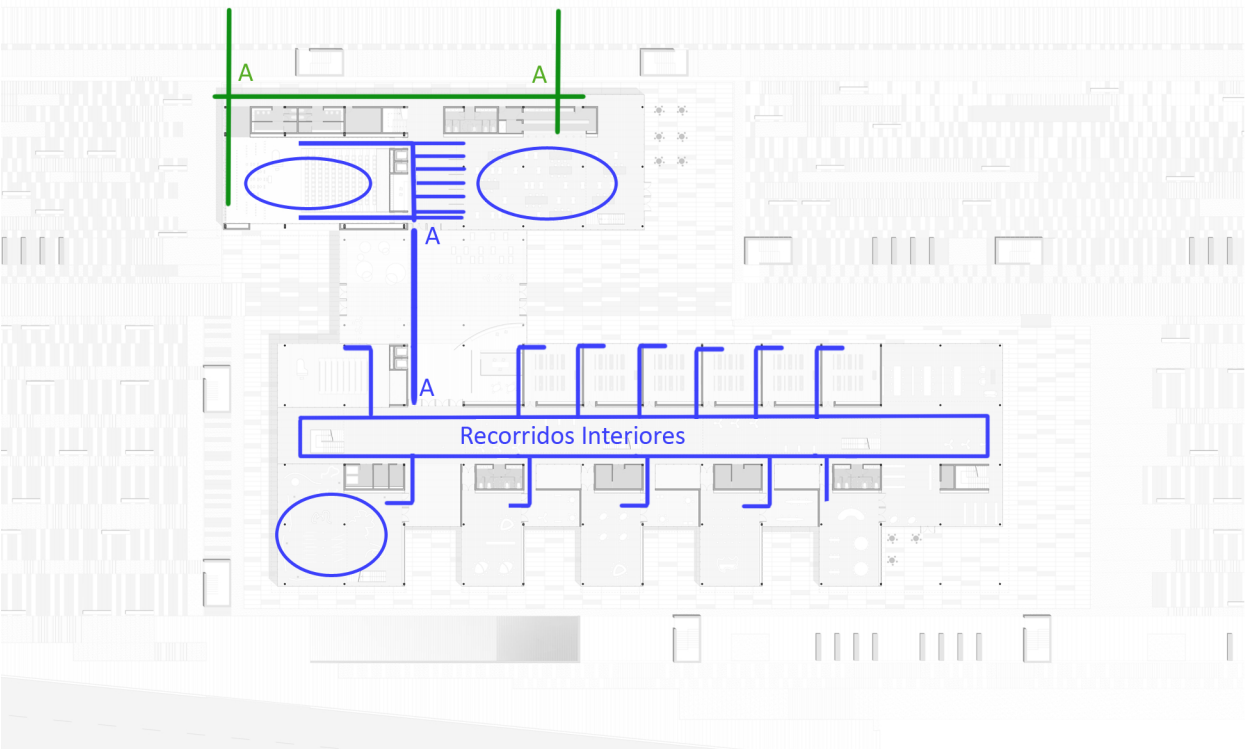

Recorridos a nivel urbano:

Mientras que antes existían unas circulaciones rodadas potentes paralelas al mar, impidiendo la relación con éste y colapsando la zona con tráfico rodado y aparcamientos, la actuación plantea un sistema de recorridos peatonales y de tránsito rodado exclusivo a vecinos, limitando las vías rápidas a la calle Dr. Lluch.

La disposición de los edificios en bloques lineales en dirección al mar crea una serie de recorridos en dirección a éste, reforzando esa relación entre la ciudad y la costa. Nuestro edificio que así definido por tres ejes claros de circulación:

- 1- La vía de la Lonja de Pescadores.
- 2- La vía de entrada al complejo educativo.
3. La continuación de la Av. al Mediterráneo.


En la dirección perpendicular aparecen una serie de vías discontinuas, muy ligadas a la vegetación y por lo tanto, al disfrute del espacio urbano.

Recorridos Interiores

El hall se ha entendido desde la concepción inicial del proyecto como una continuación del espacio urbano. Intentado que tuviese la menor presencia material, y siendo no sólo un punto de entrada sino también un espacio de múltiples relaciones. Aquí encontramos el control de acceso y podemos encaminarnos hacia uno de los dos bloques funcionales.

El bloque de programa público: Cuenta con dos accesos además del hall, para que pueda mantener su funcionamiento cuando el complejo se encuentre cerrado. Detrás de la zona servidora también se encuentran los accesos diferenciados para el personal de la cafetería o los múltiples actuantes del auditorio. Una vez dentro de cada pieza, la versatilidad del espacio fluido hace que los recorridos sean adaptables al uso que se quiera dar.

El bloque de aulas: Aunque cuenta con diversas salidas de emergencia, el acceso a este bloque es único a través del hall debido al carácter más privado derivado de su uso. Una vez dentro los recorridos principales se hacen a través del gran corredor central a doble altura, que vuelve a ser el gran espacio de relación al que vuelcan todas las funciones del bloque.

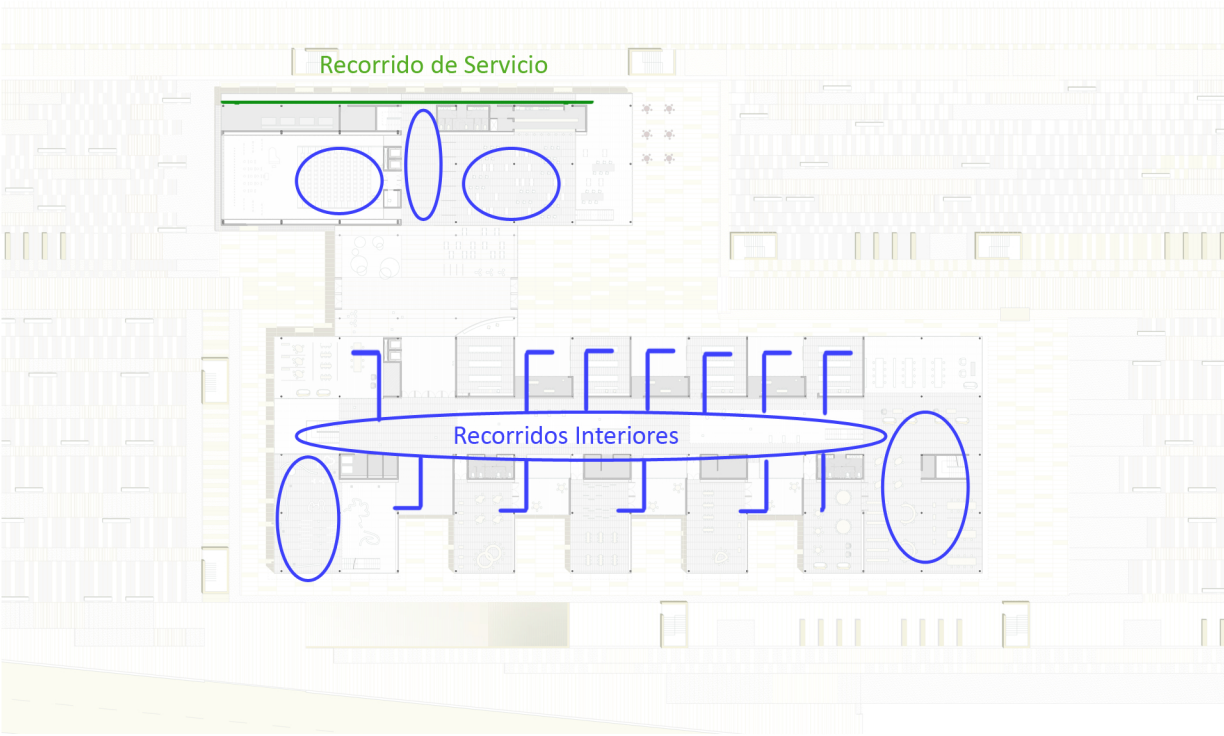

Planta Primera