



4.3 INSTALACIONES

INSTALACIÓN DE CLIMATIZACIÓN Y RENOVACIÓN DE AIRE. INSTALACIÓN EN PLANTA BAJA

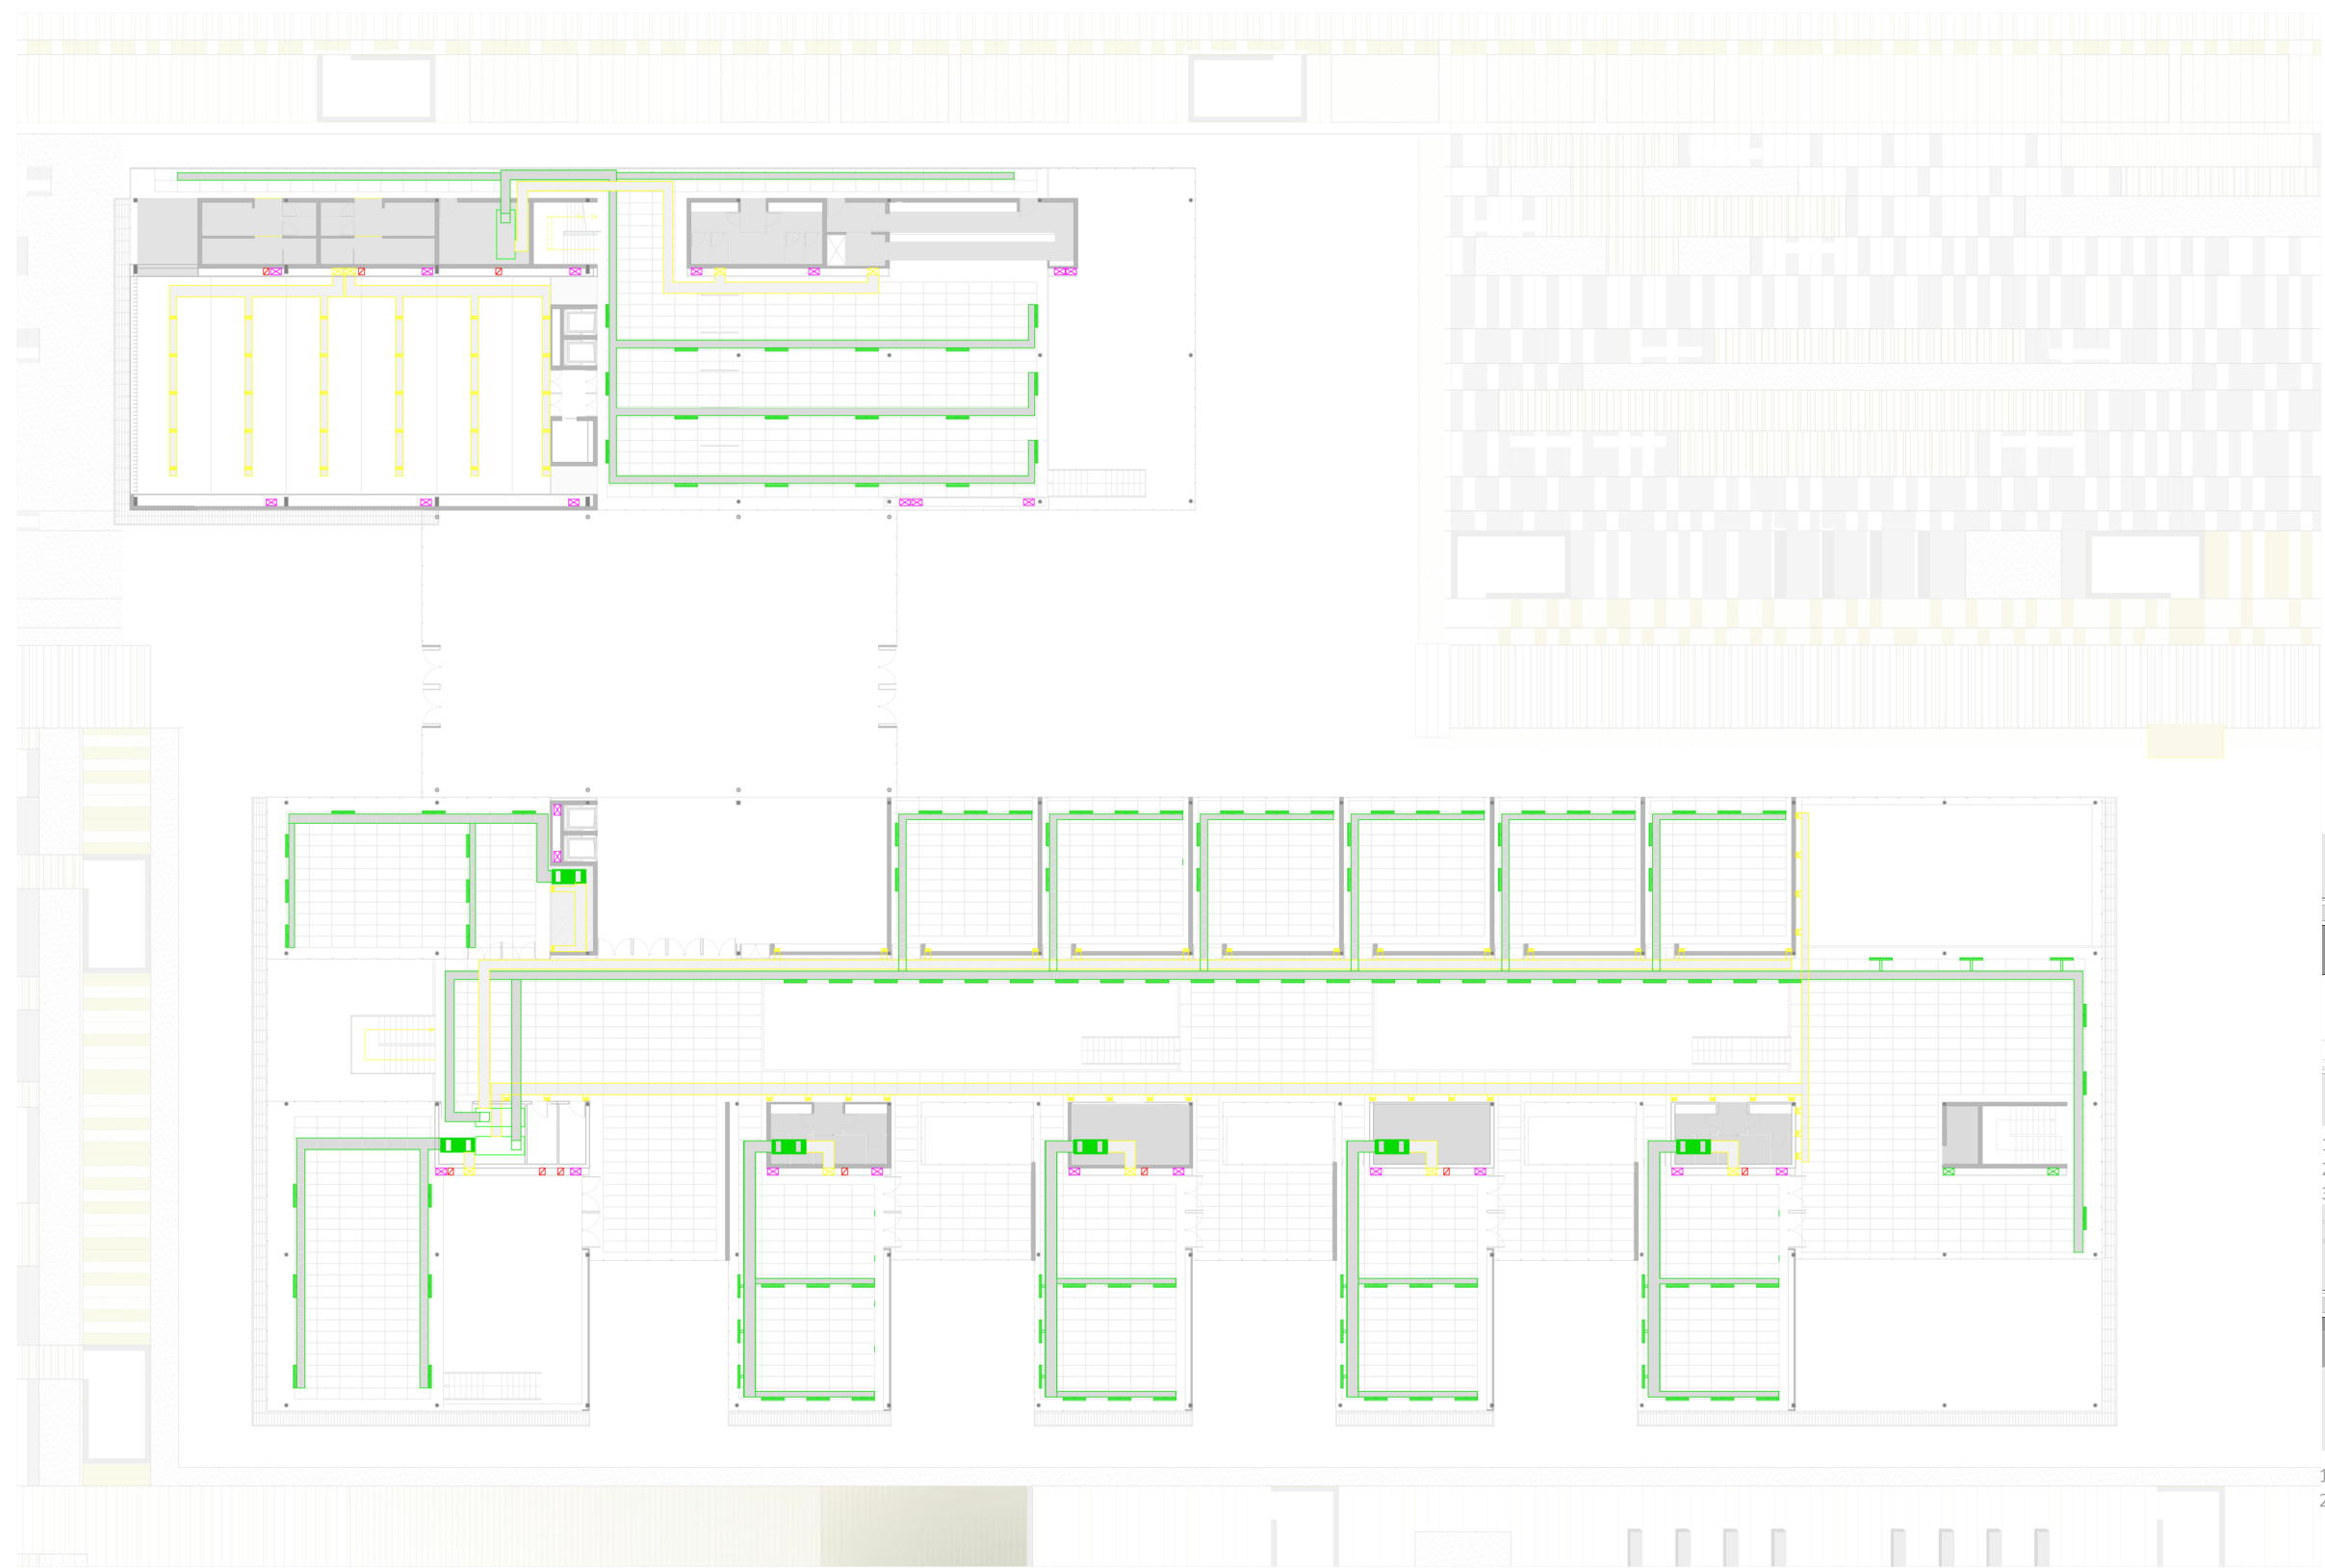

- Conducto de impulsión
- Conducto de retorno
- Montante de renovación de aire del garaje
- Montante de conducto de retorno
- Montante de renovación de aire de núcleos servidores
- Difusor rotatorio para climatización de doubles alturas
- Difusor lineal para climatización general.
- Rejilla de retorno.
- Unidad interior de climatización zonificada.
Unidad horizontal oculta en falso techo.
- Unidad interior de climatización general.
Unidad vertical.

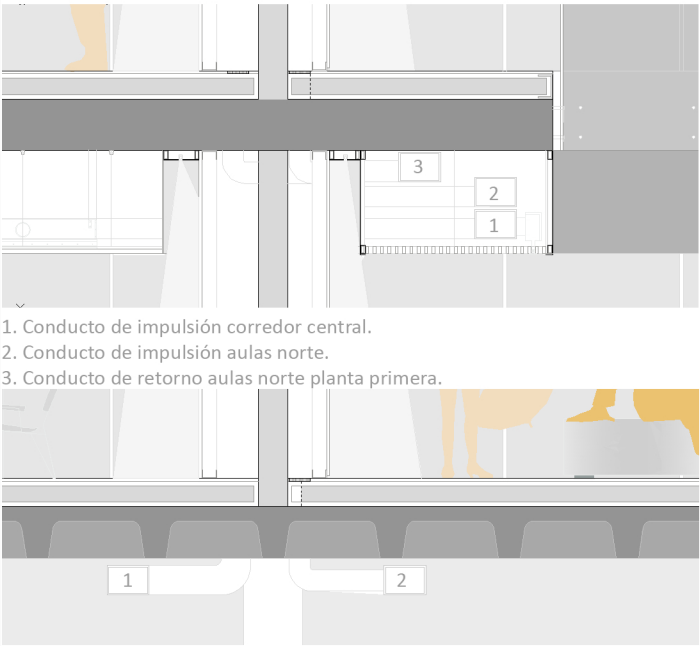

- 1. Conducto de impulsión corredor central.
- 2. Conducto de impulsión aulas norte.
- 3. Conducto de retorno aulas norte planta primera.
- 1. Conducto de renovación de aire del garaje.
- 2. Conducto de retorno del corredor central planta baja.