


4.3 INSTALACIONES

INSTALACIÓN DE CLIMATIZACIÓN Y RENOVACIÓN DE AIRE. INSTALACIÓN EN SÓTANO

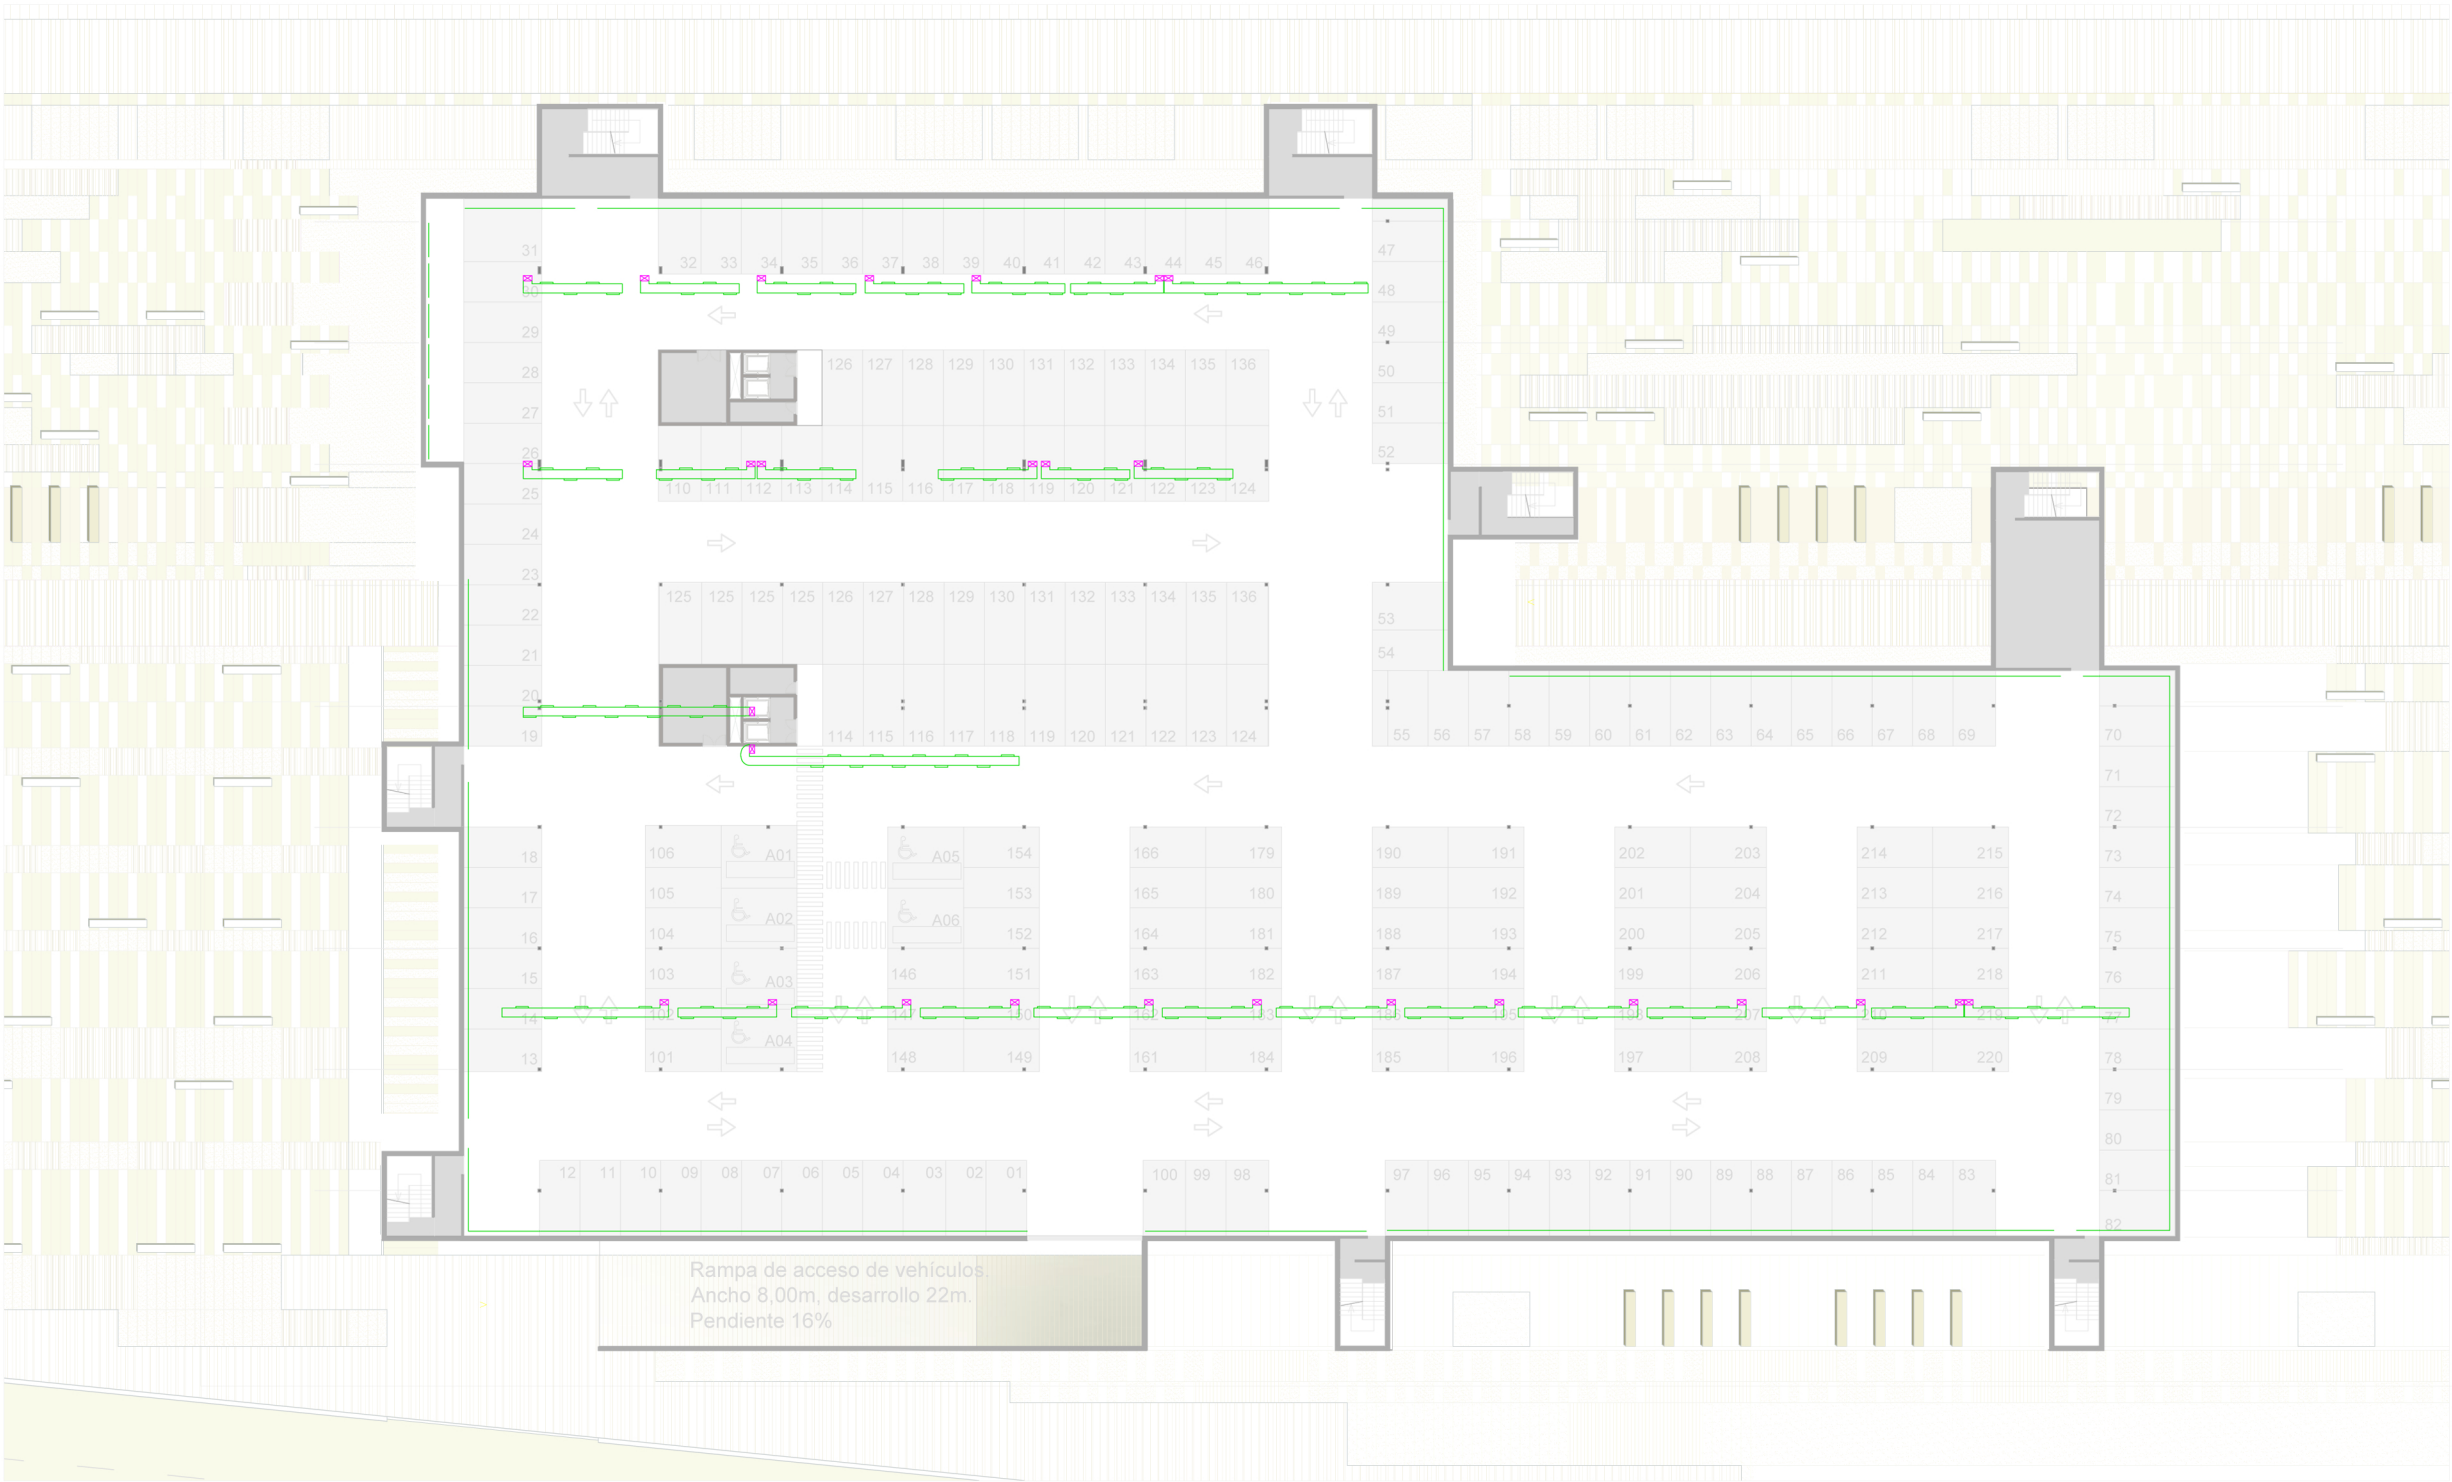

- Conducto de impulsión por falso techo.
- Conducto de retorno por falso techo planta baja.
- Montante de renovación de aire del garaje
- Montante de conducto de retorno
- Montante de renovación de aire de núcleos servidores
- Difusor rotatorio para climatización de doubles alturas
- Difusor lineal para climatización general.
- Rejilla de retorno.
- Unidad interior de climatización zonificada. Unidad horizontal oculta en falso techo.
- Unidad interior de climatización general. Unidad vertical.