


4.3 INSTALACIONES

INSTALACIÓN DE ELECTRICIDAD, ILUMINACIÓN Y TELECOMUNICACIONES Y DETECCIÓN. JUSTIFICACIÓN

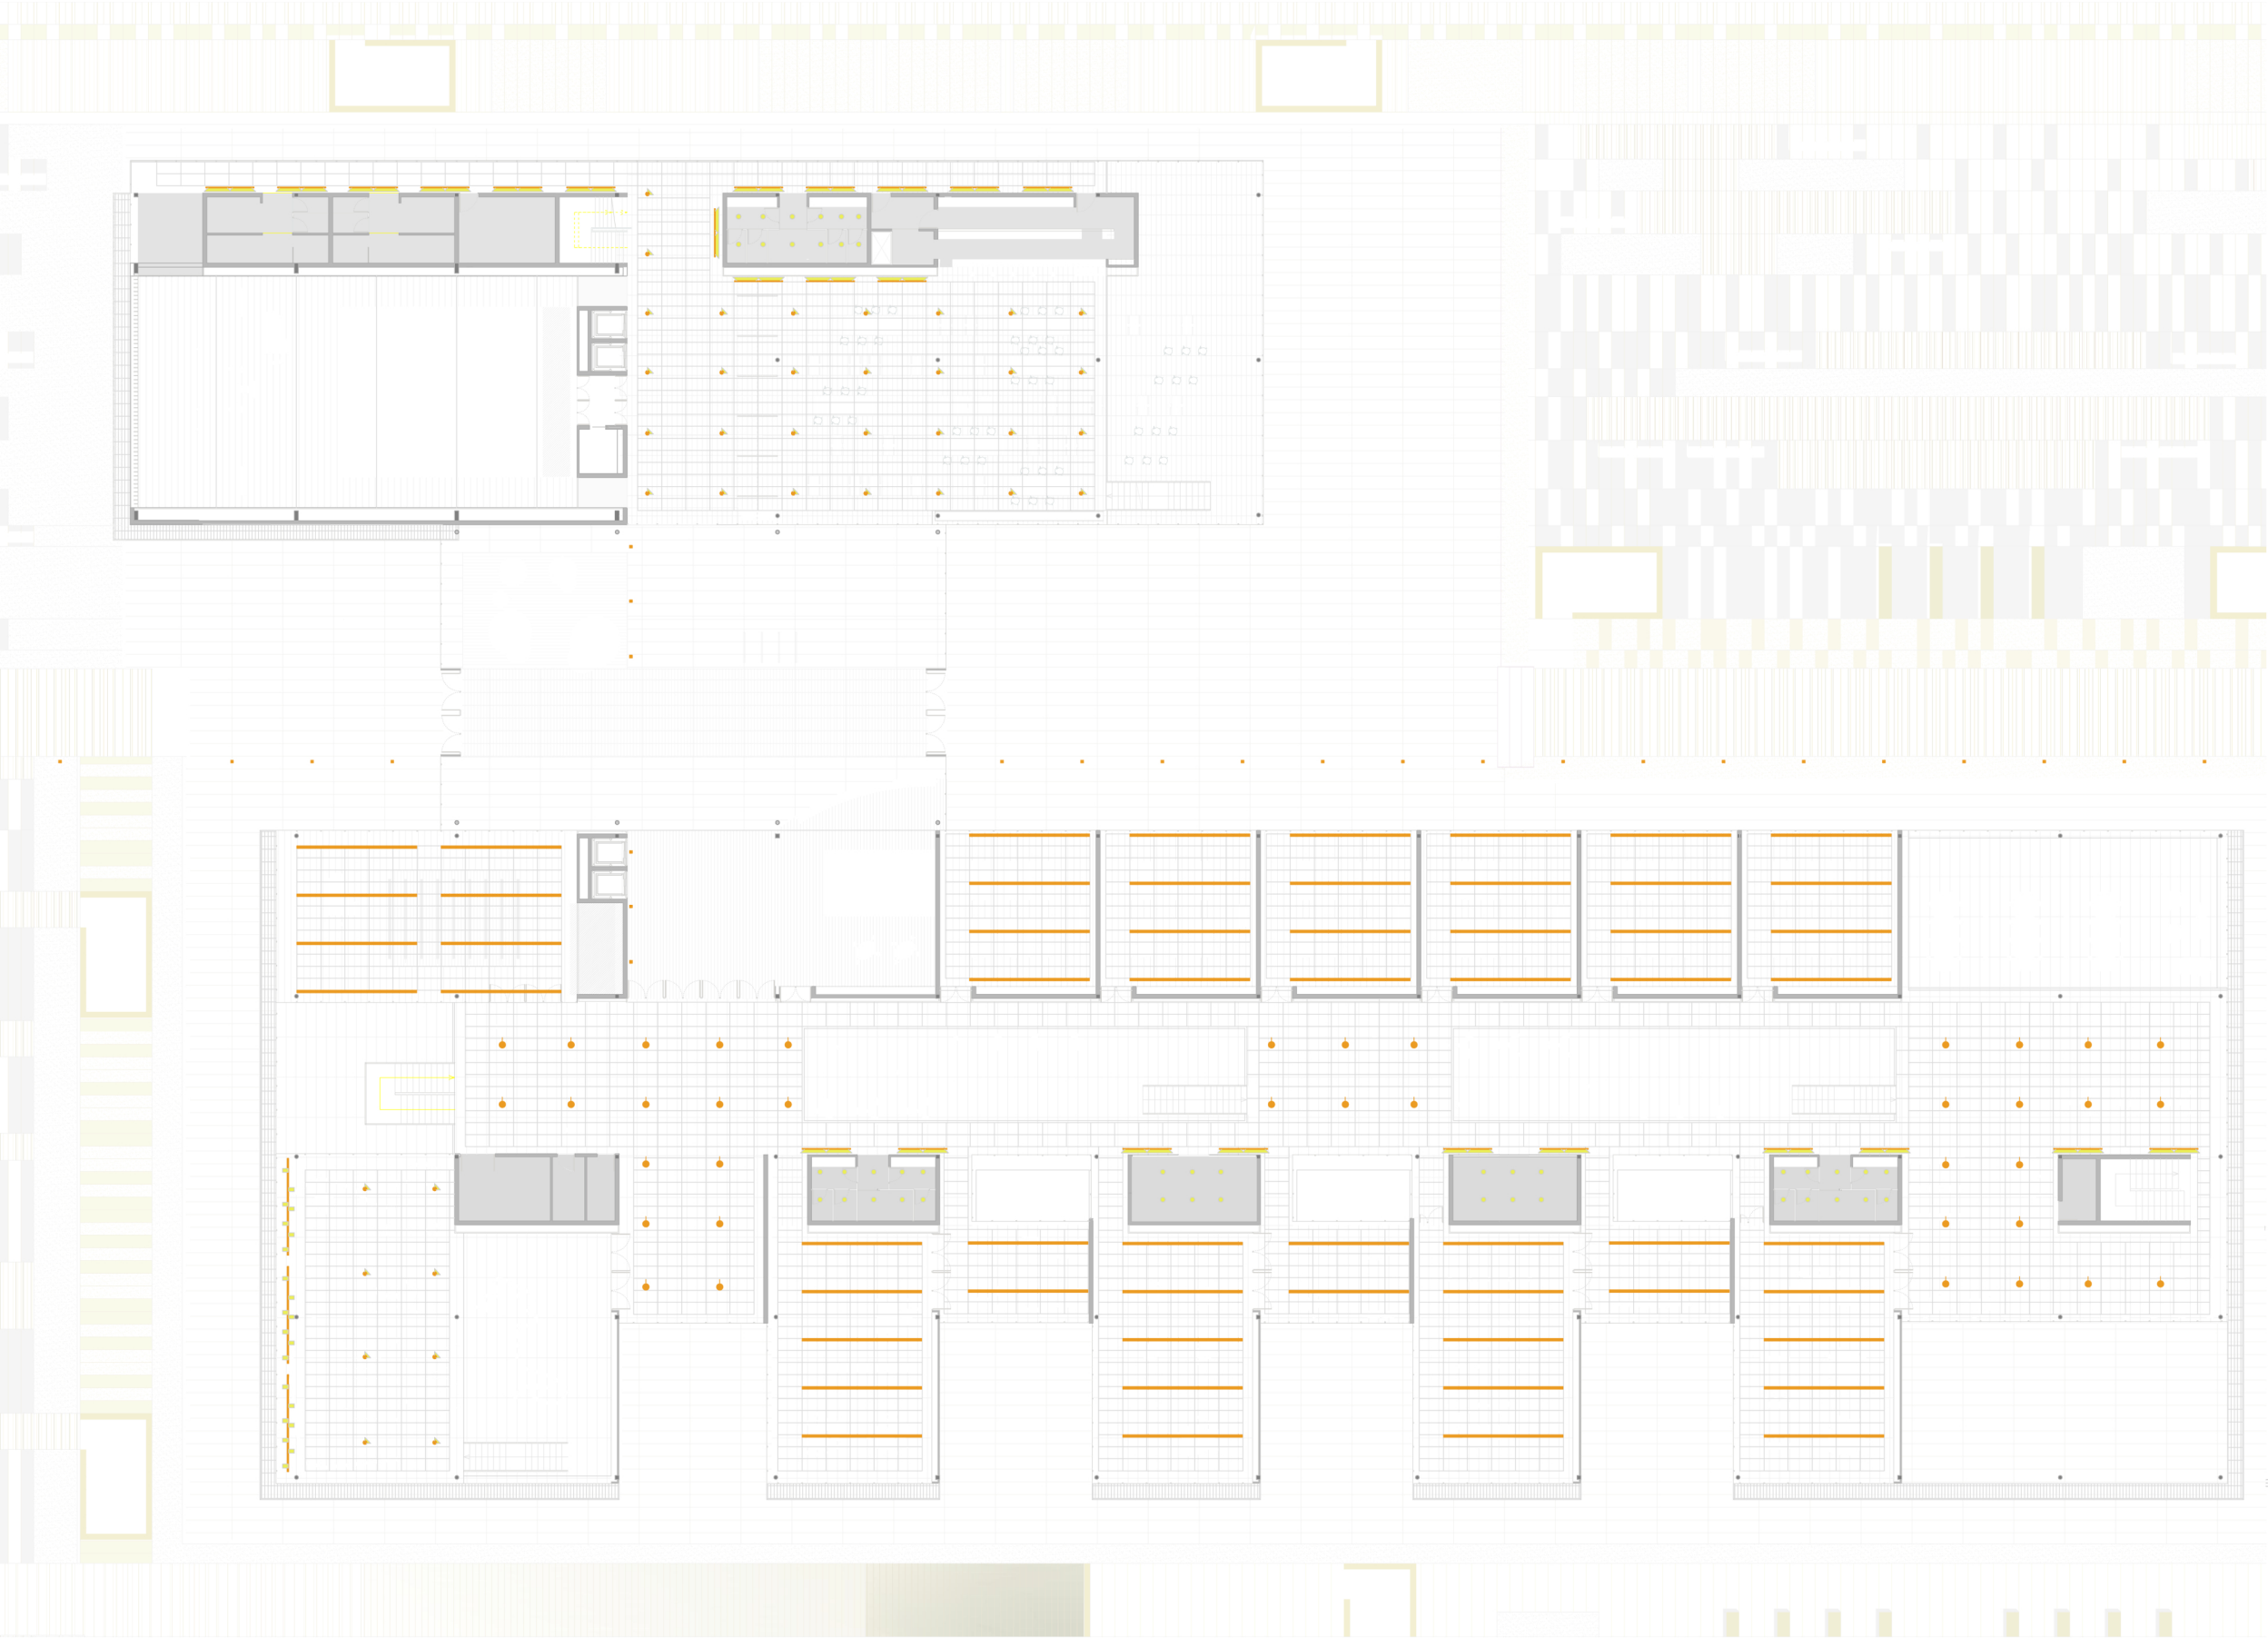

- DISPOSITIVOS DE ILUMINACIÓN
- Downlight pendular tipo STARPOINT de la casa ERCO, con lámparas halógenas de bajo voltaje. Para iluminación general de doubles alturas.
 - Downlight lineal empotrado en falso techo para iluminación general. Modelo ACTION de la casa IGUZZINI. Lámpara fluorescente. Longitud 3m
 - Luminaria bañadora de pared oculta en falso techo con lámparas fluorescentes de 3m. Sistema Monopoli de la casa ERCO.
 - ▲ Proyector orientable empotrado "Quintessence" de la casa ERCO con lámpara LED. Iluminación de refuerzo.
 - Luminaria Uplight ajustable TESIS IP68 de la casa ERCO, con lámpara LED
 - Proyector sobre r il electrificado, LIGHT BOARD, de la casa ERCO par iluminaci n general del Hall. LED.
 - Proyector sobre r il electrificado, POLLUX, de la casa ERCO par iluminaci n espec fica del auditorio. L mparas de descarga de alta presi n
 - Downlight empotrado Panarc de la casa ERCO ,antihumedad para iluminaci n general de zonas h medas. L mpara fluorescente.
 - Downlight empotrable antihumedad con desarrollo lineal para cocinas, casa IGUZZINI.