



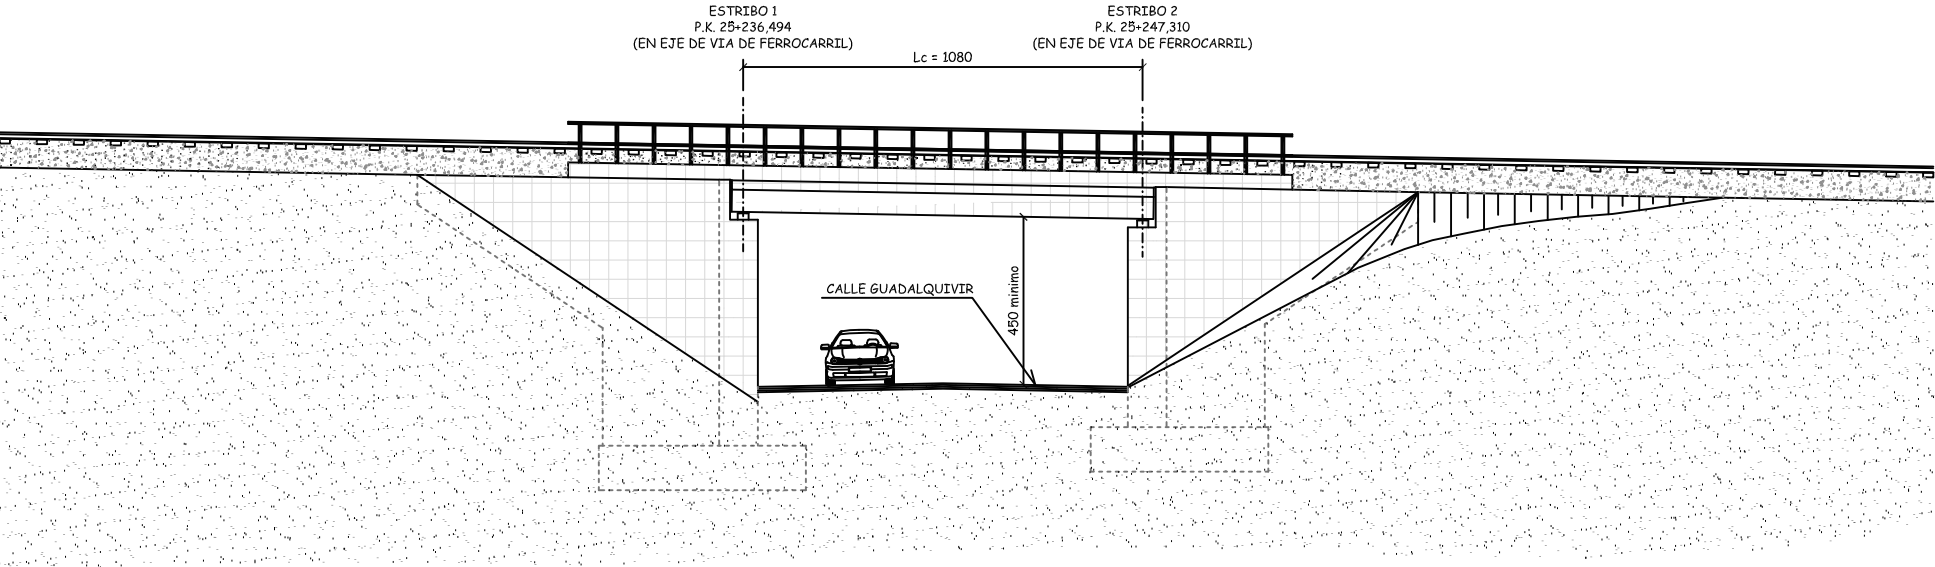

VISTA POR "α"

Escala 1:100


Cotas en cm

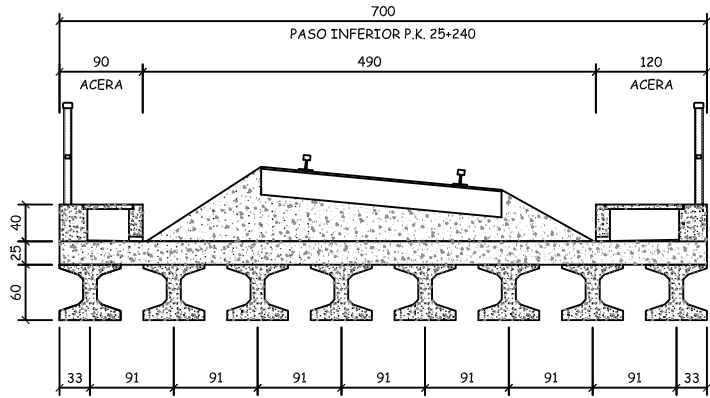

SECCION TRANSVERSAL

Escala 1:40

Cotas en cm

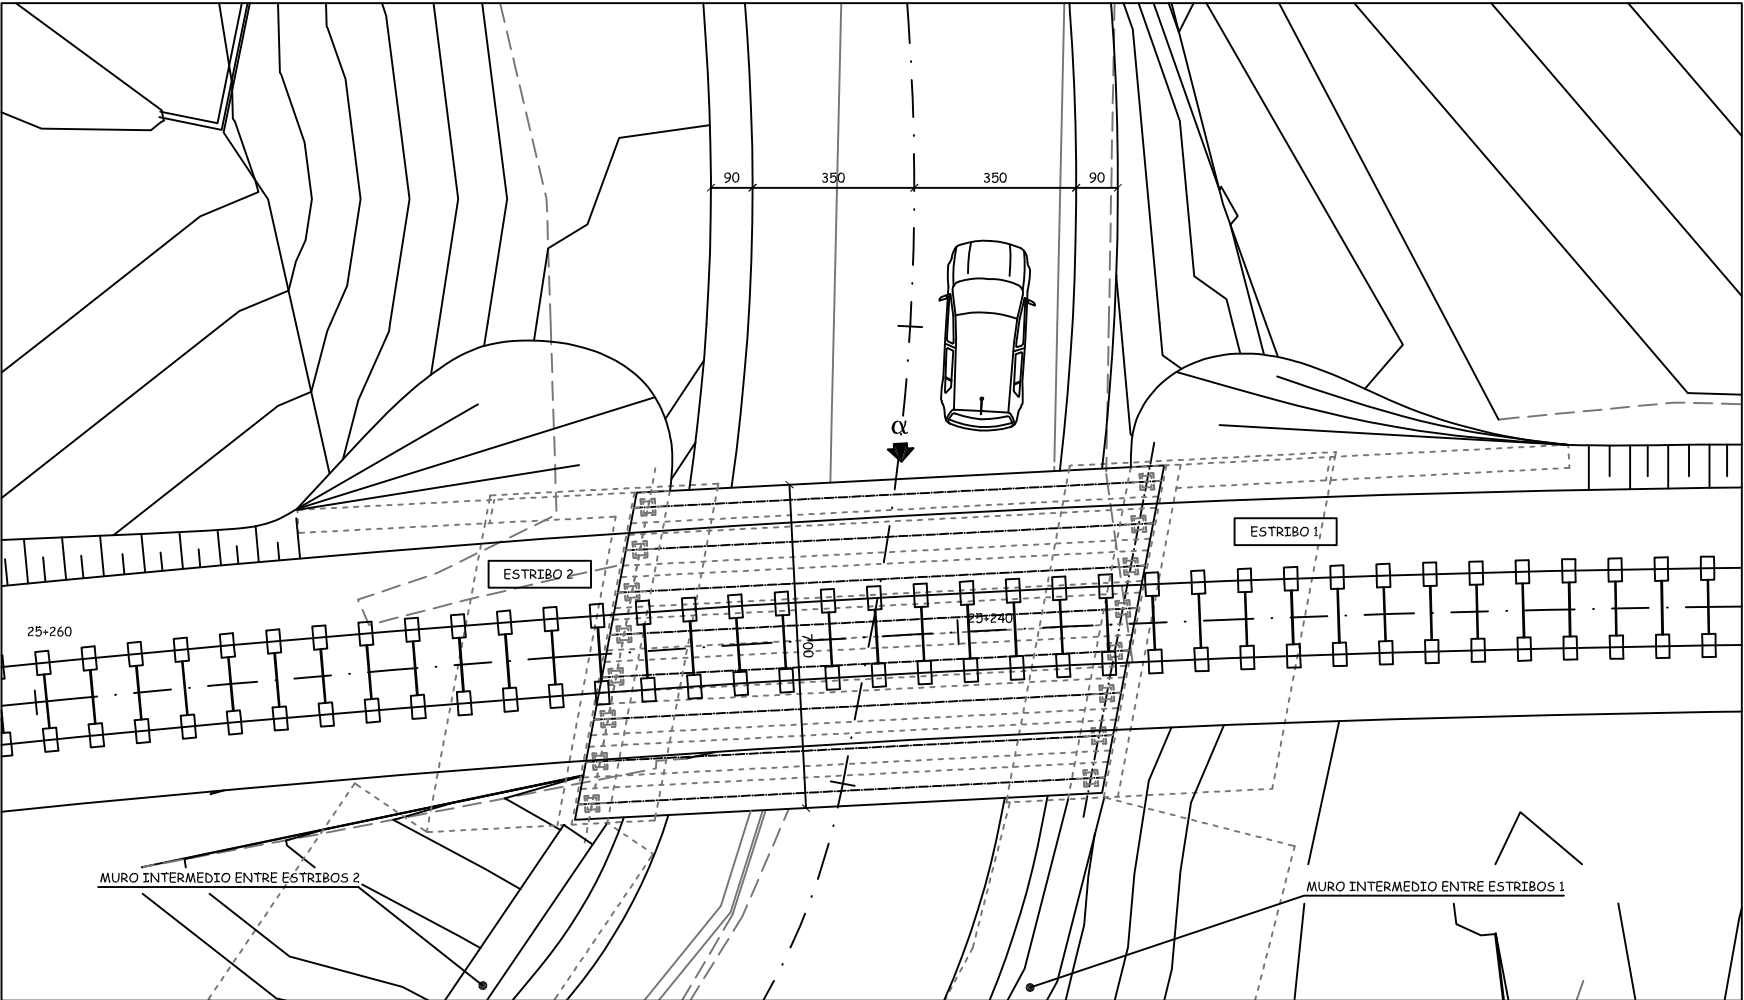

PLANTA


Escala 1:80

Cotas en cm


CUADRO DE MATERIALES EHE

MATERIALES	CALIDAD	NIVEL DE CONTROL	COEFICIENTES
HORMIGON DE LIMPIEZA	HM-12.5	NO ESTRUCTURAL	
HORMIGON EN VIGAS PREFABRICADAS	HP-45/B/20/IIIa	ESTADISTICO	$\gamma_c = 1.50$
HORMIGON EN ALZADOS	HA-25/B/20/IIIa	ESTADISTICO	$\gamma_c = 1.50$
HORMIGON EN LOSA DE TABLERO	HA-25/B/20/IIIa	ESTADISTICO	$\gamma_c = 1.50$
HORMIGON EN CIMIENTOS	HA-25/B/20/IIa	ESTADISTICO	$\gamma_c = 1.50$
ACERO PASIVO	B 500 S	NORMAL	$\gamma_s = 1.15$
ACERO ACTIVO	Y 1860 S7	NORMAL	$\gamma_s = 1.15$
EJECUCION		INTENSO	$\gamma_G = 1.35$ $\gamma_G^* = 1.50$ $\gamma_Q = 1.50$

MATERIALES	RECUBRIMIENTO (mm)	RELACION a/c MÁXIMA	CONTENIDO MINIMO CEMENTO (kg/m³)
HORMIGON EN VIGAS PREFABRICADAS	25	0.50	300
HORMIGON EN ALZADOS	40	0.50	300
HORMIGON EN LOSA DE TABLERO	40	0.50	300
HORMIGON EN CIMIENTOS	40	0.60	275

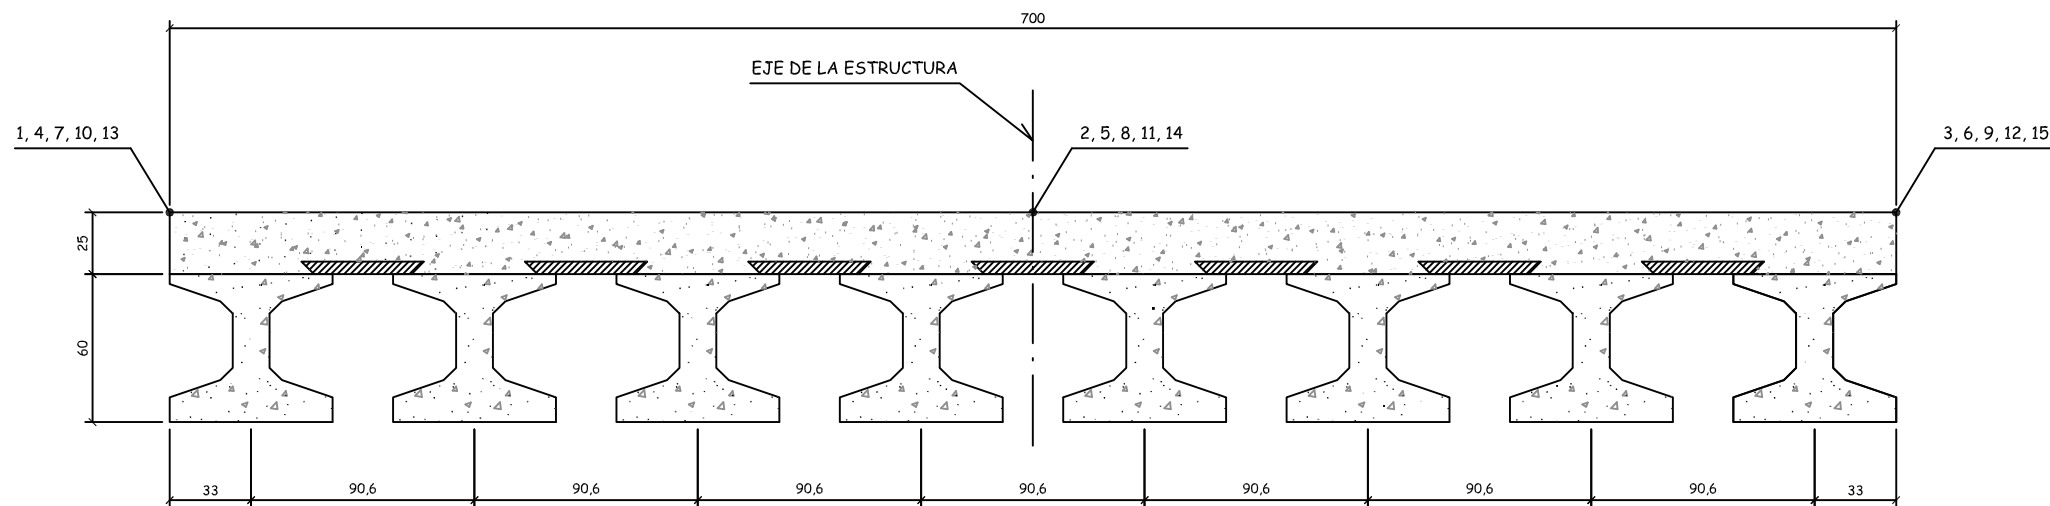

SECCION A-A
DISPOSICION DE PUNTOS DE REPLANTEO
Escala 1:15
Cotas en cm

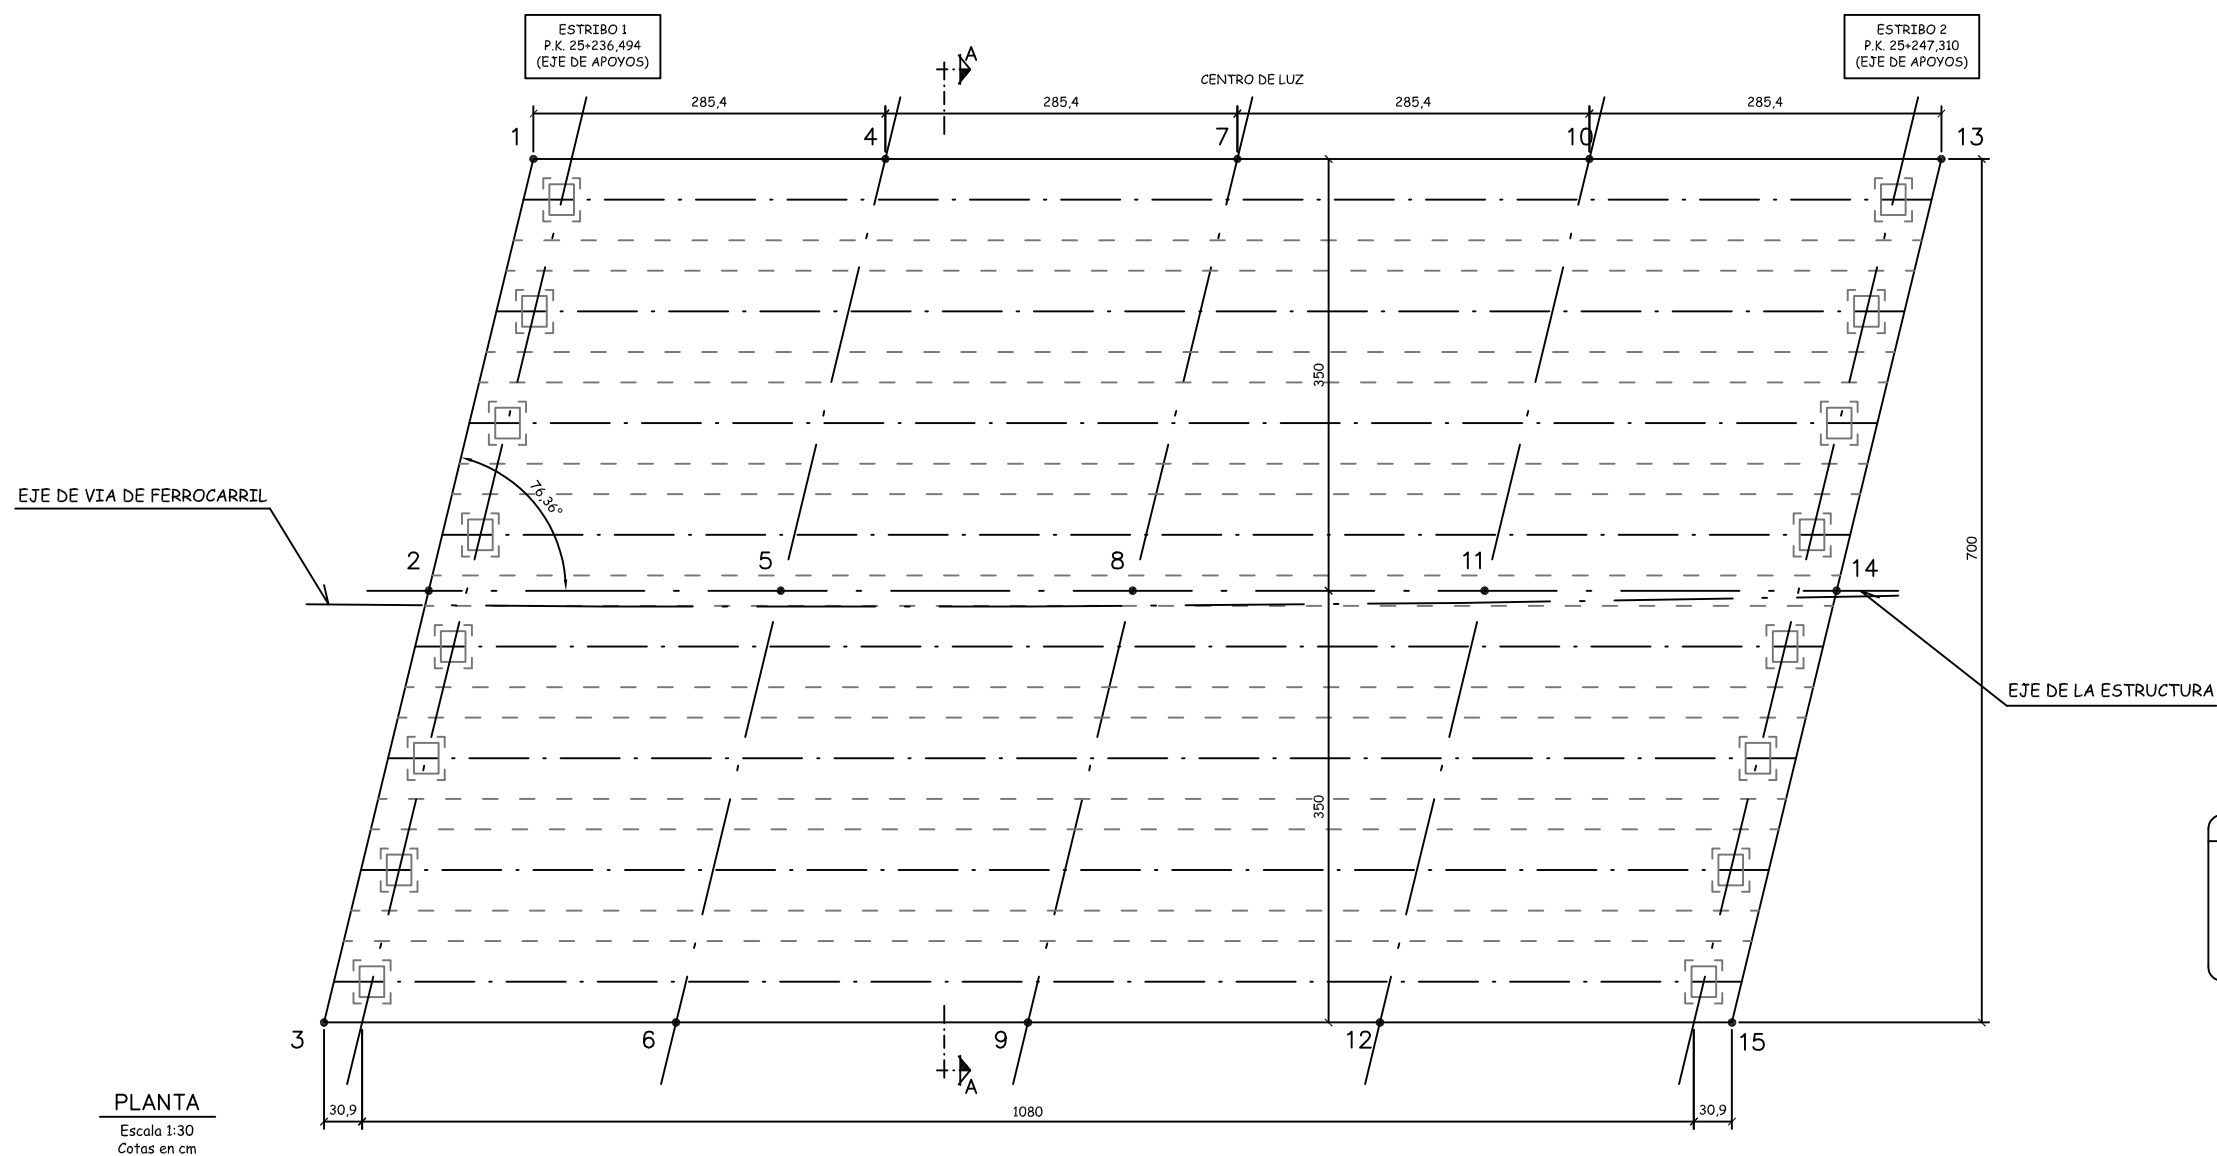

COORDENADAS DE PUNTOS SINGULARES SOBRE LOSA DE HORMIGON			
PUNTO	X	Y	Z
1	357947.526	4049032.681	33.359
2	357946.171	4049036.018	33.373
3	357944.817	4049039.355	33.388
4	357945.208	4049031.014	33.309
5	357943.854	4049034.351	33.323
6	357942.500	4049037.688	33.338
7	357942.891	4049029.348	33.259
8	357941.537	4049032.685	33.273
9	357940.183	4049036.022	33.288
10	357940.574	4049027.681	33.209
11	357939.219	4049031.018	33.223
12	357937.865	4049034.355	33.237
13	357938.256	4049026.014	33.159
14	357936.902	4049029.352	33.173
15	357935.548	4049032.689	33.187

NOTAS

- P.Ks. REFERIDOS AL EJE DE LA VIA DE FERROCARRIL.
- EL PERALTE DE LA VIA DE FERROCARRIL Y POSIBLES ACUERDOS VERTICALES DEL TRAZADO, SE MATERIALIZARAN CON LA CAPA DE BALASTO.

U.T.E. BENALMÁDENA DRAGADOS – TECSA

TITULO DEL PROYECTO:
LINEA MALAGA-FUENGIROLA
AUMENTO DE LA CAPACIDAD Y MEJORA DE LOS ACCESOS
AL AEROPUERTO DE MALAGA. TRAMO BENALMADENA-FUENGIROLA

ESCALA:
1:15
ORIGINAL UNE A-1

DESIGNACION DEL PLANO:
PASO INFERIOR P.K. 25+240
TABLERO REPLANTEO

FECHA:
ABRIL 2005

Nº DE PLANO:
1
HOJA:
2 DE 9