




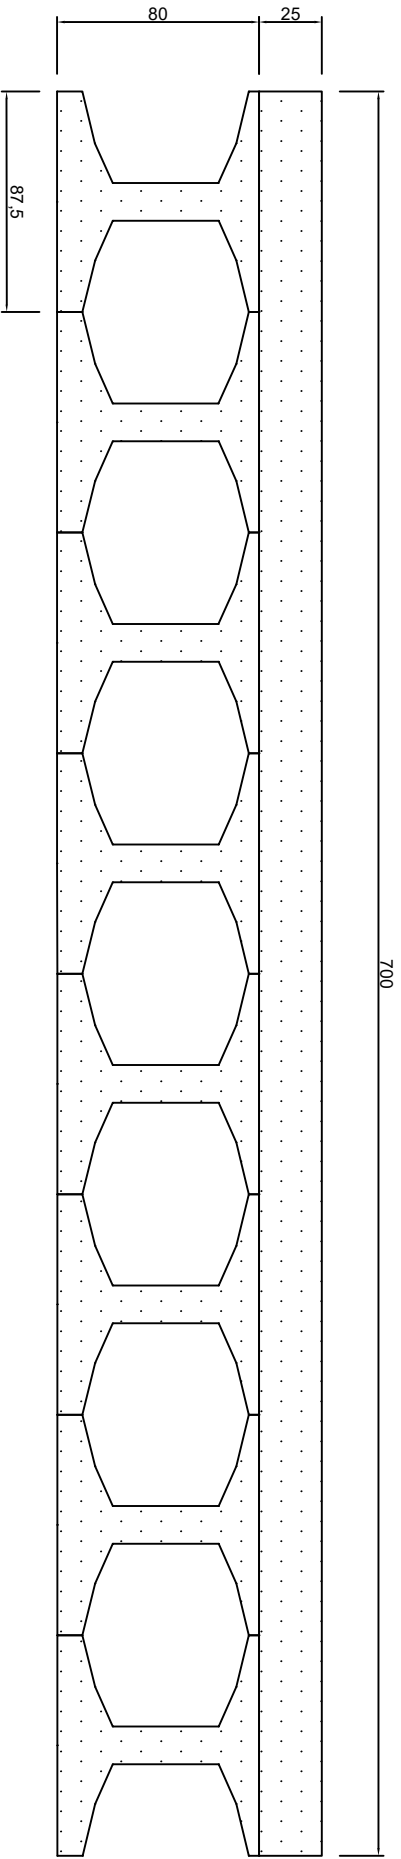

Sección A-A Rediseñada
Escala 1:30
Cotas en cm

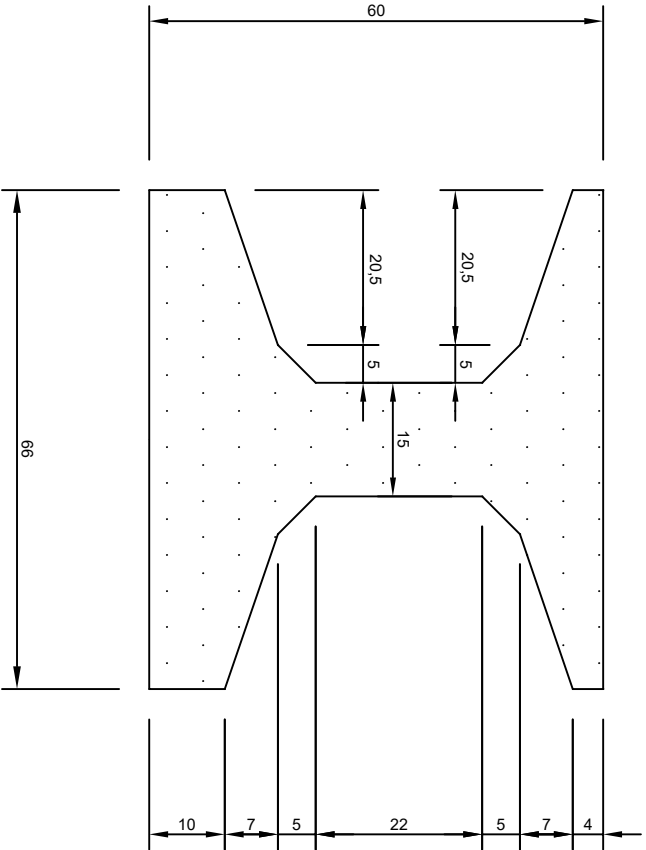

Sección Viga original
Escala 1:10
Cotas en cm

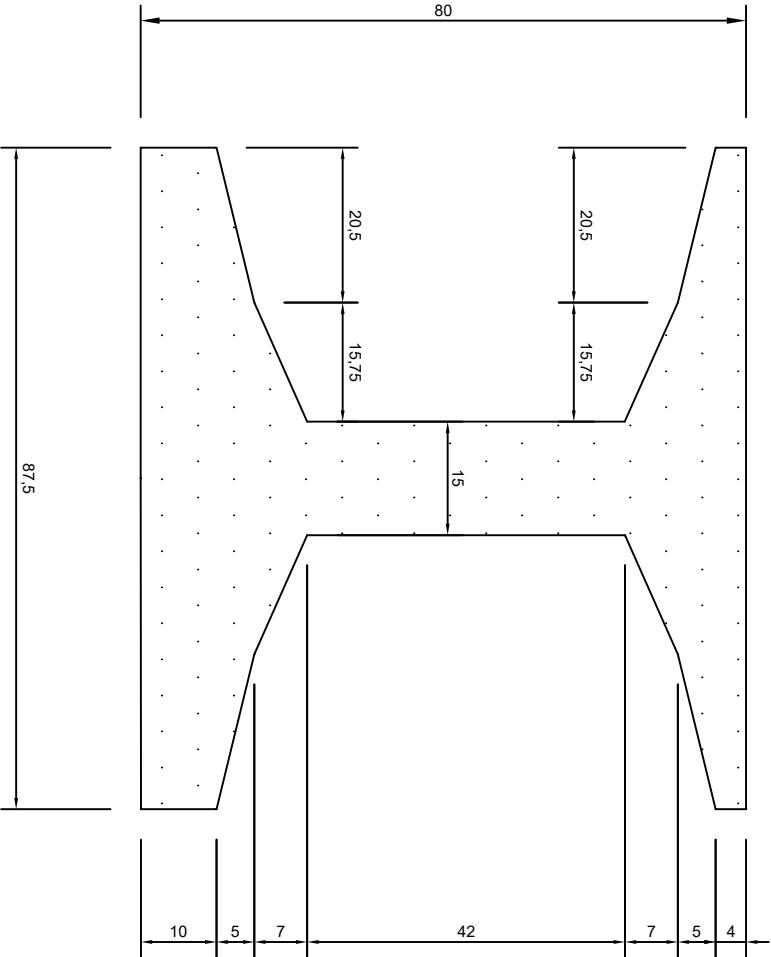

Sección Viga rediseñada
Escala 1:10
Cotas en cm