




CAMBIO DE USO PLANTA BAJA

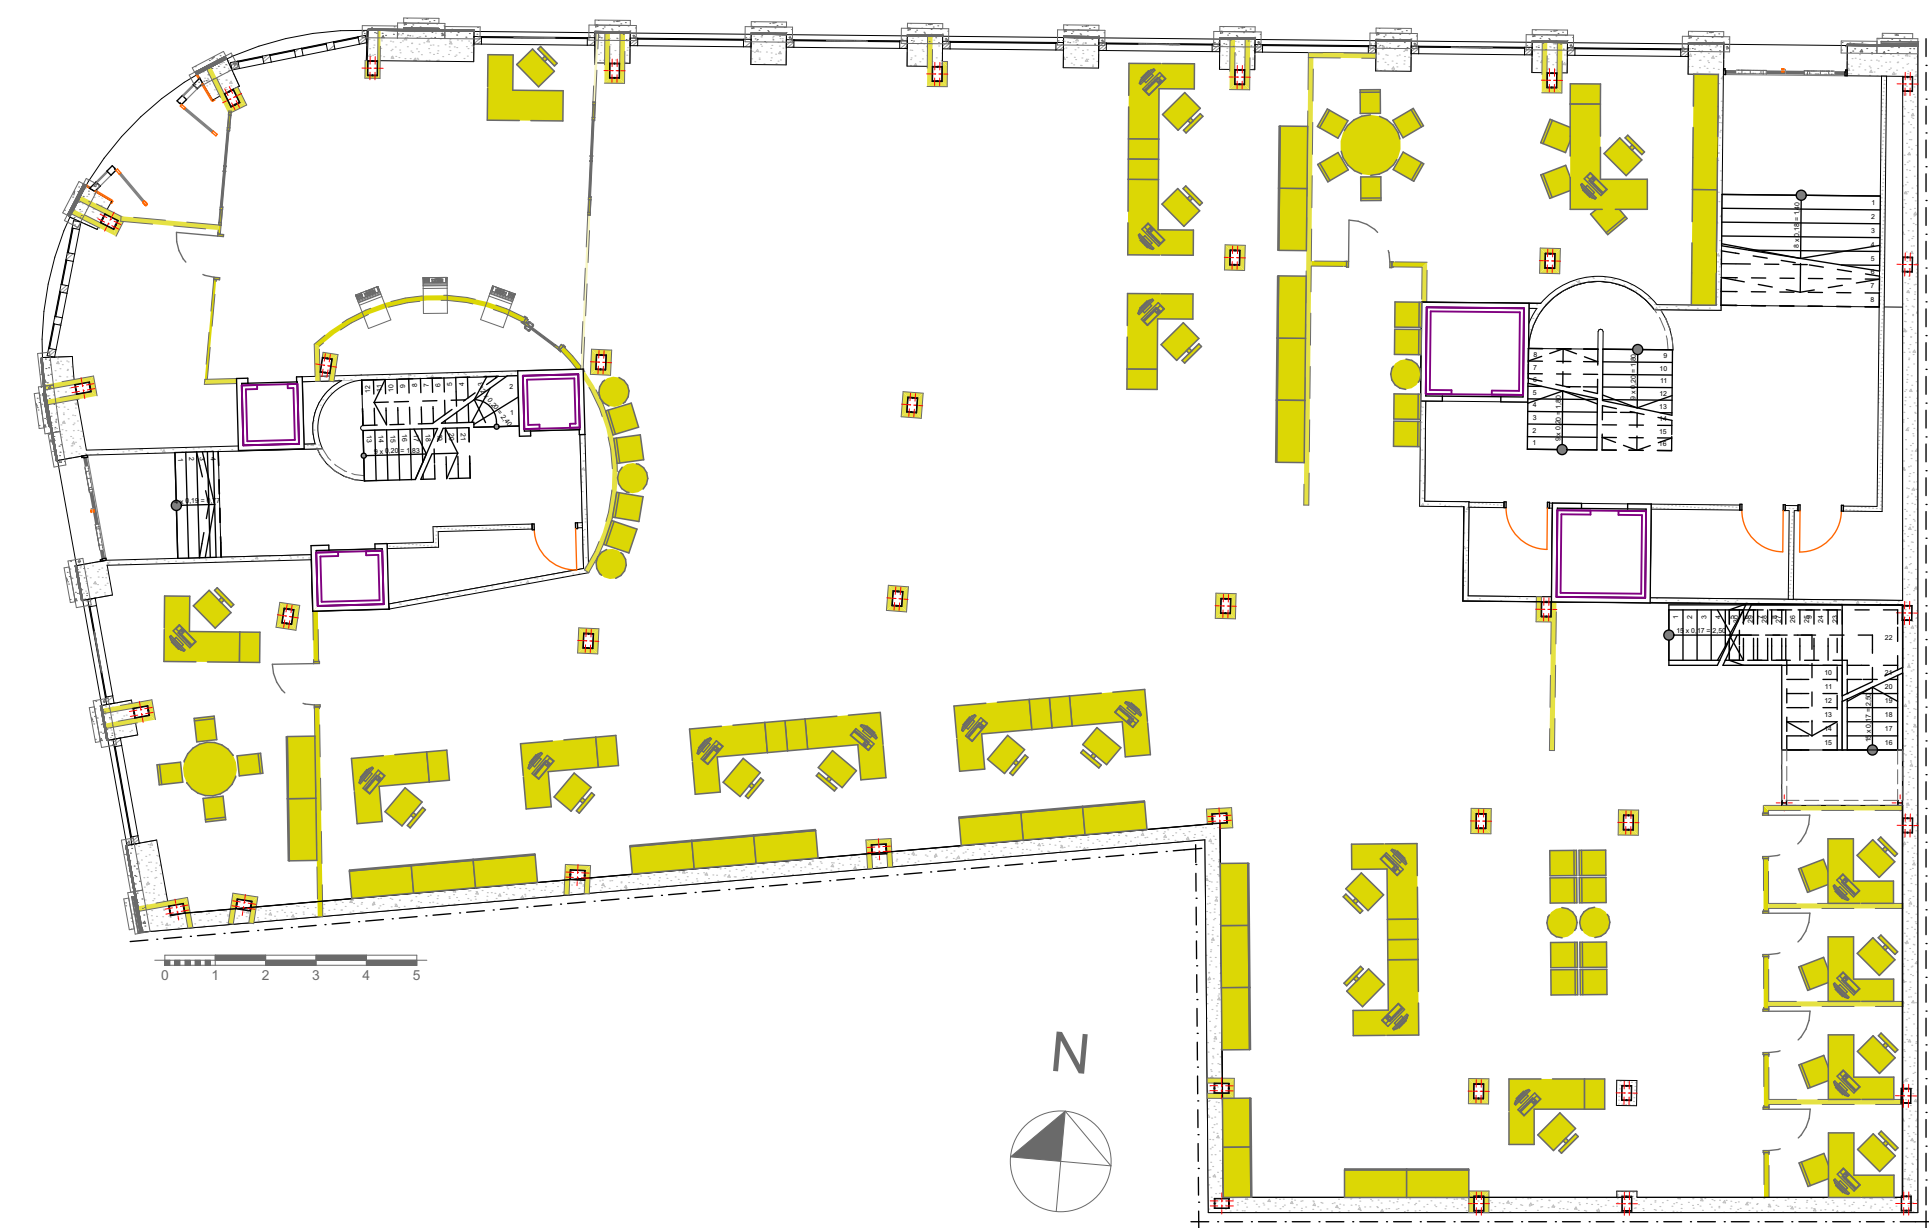

ESTADO DEMOLICIÓN PLANTA BAJA

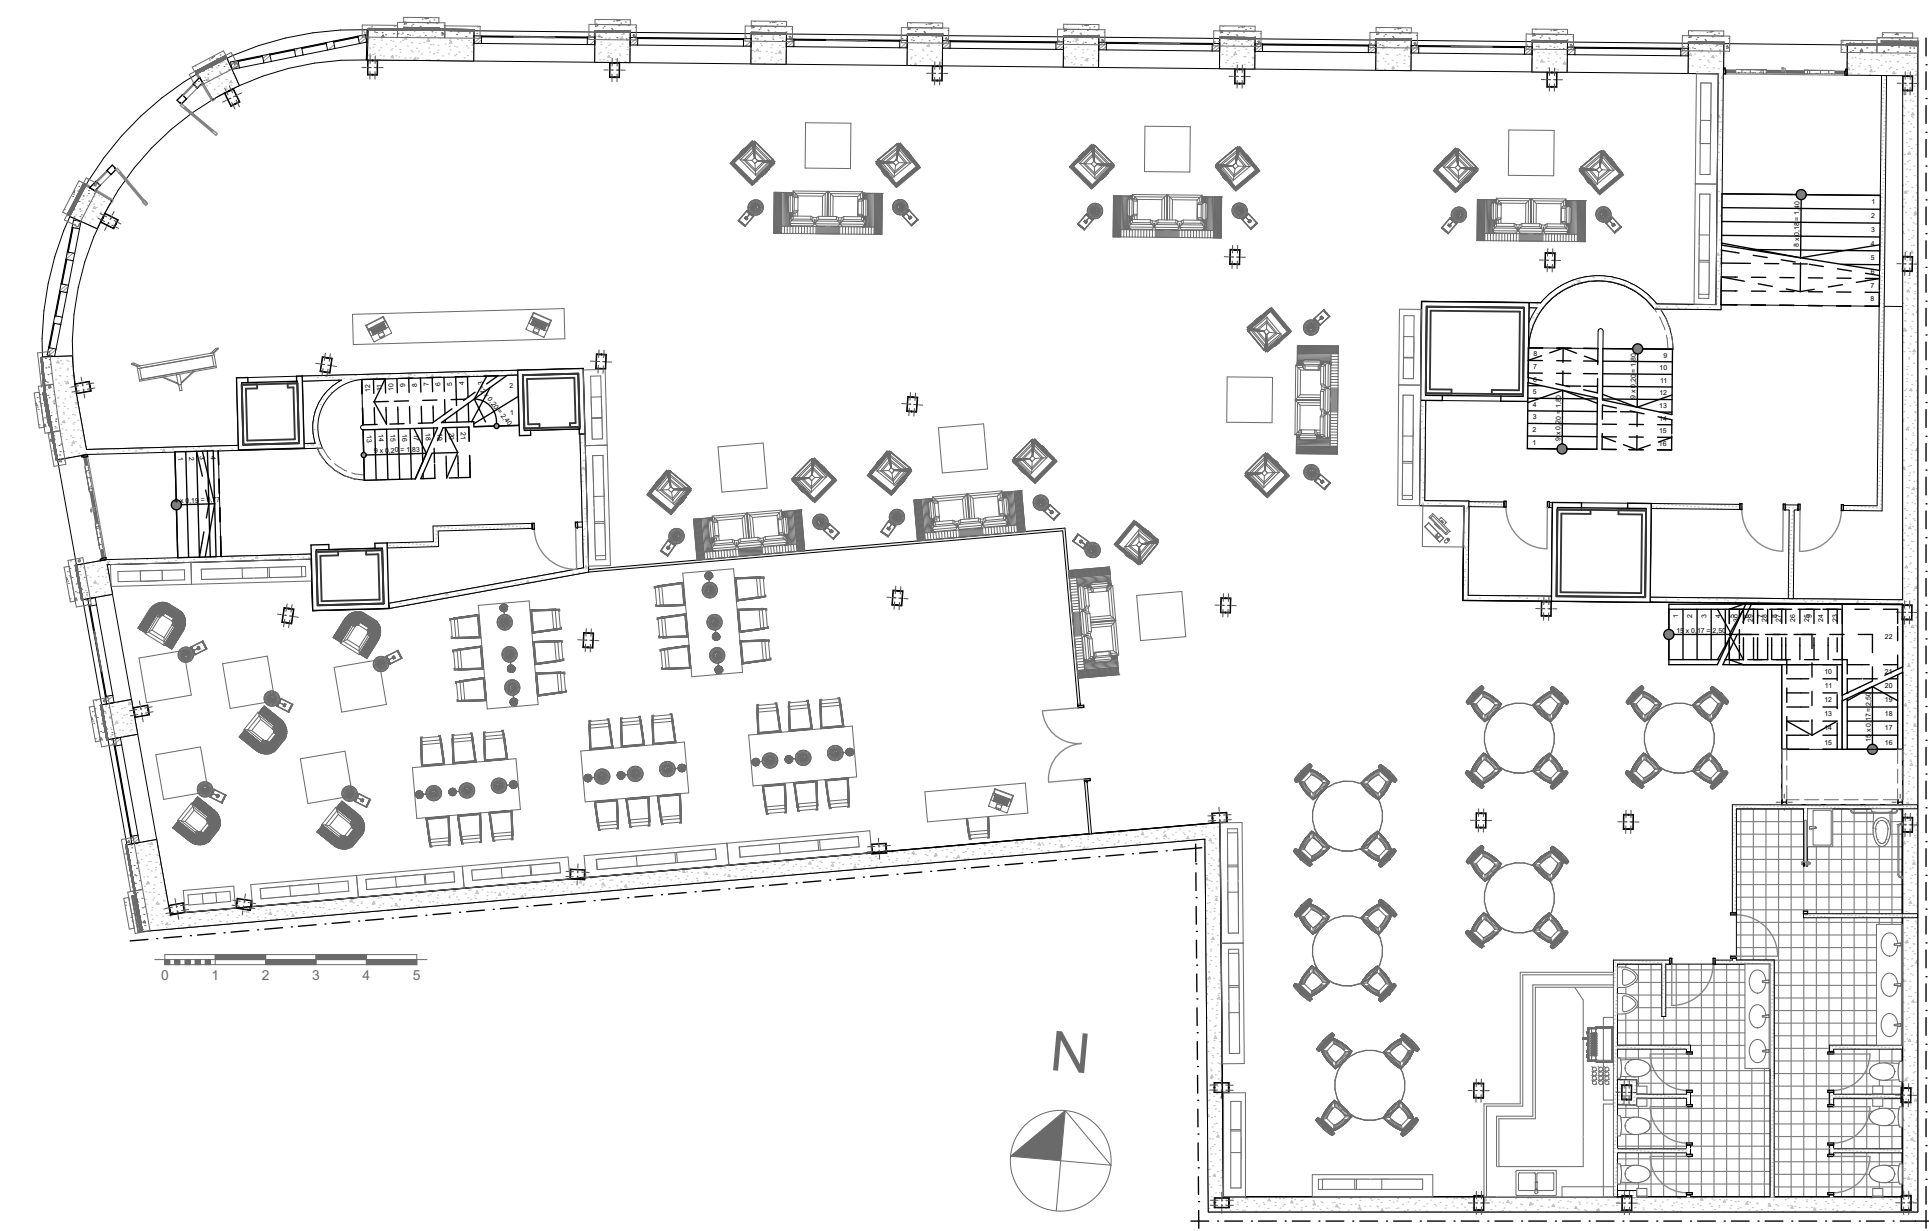


ESTADO PROPUESTO PLANTA BAJA

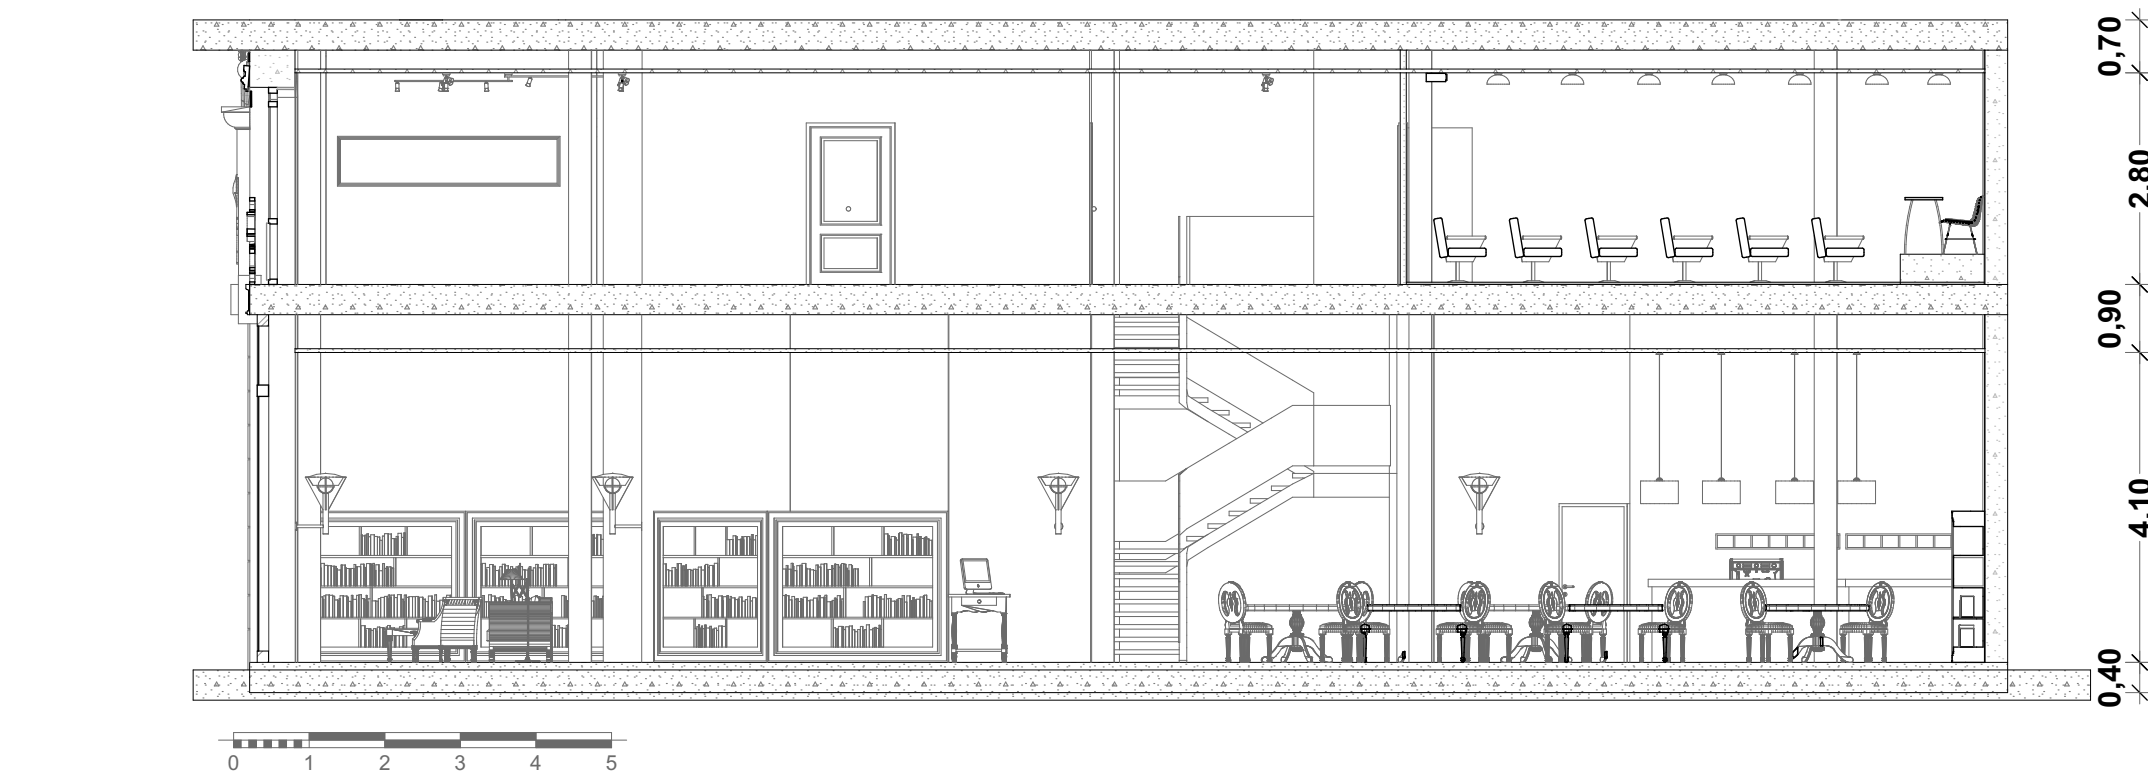

SECCIÓN B-B'

CAMBIO DE USO PLANTA PRIMERA

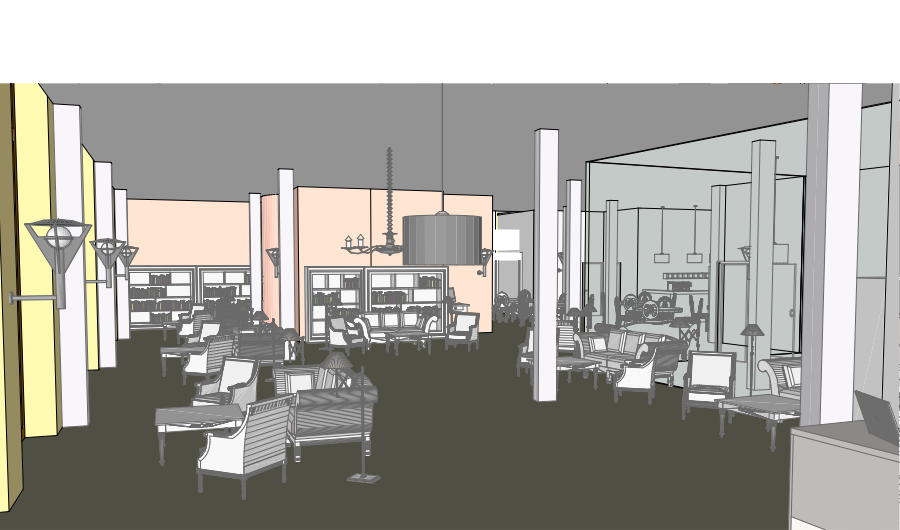


PERSPECTIVA INTERIOR CAFETERÍA.




PERSPECTIVA INTERIOR BIBLIOTECA.




PERSPECTIVA INTERIOR SALA DE EXPOSICIONES.

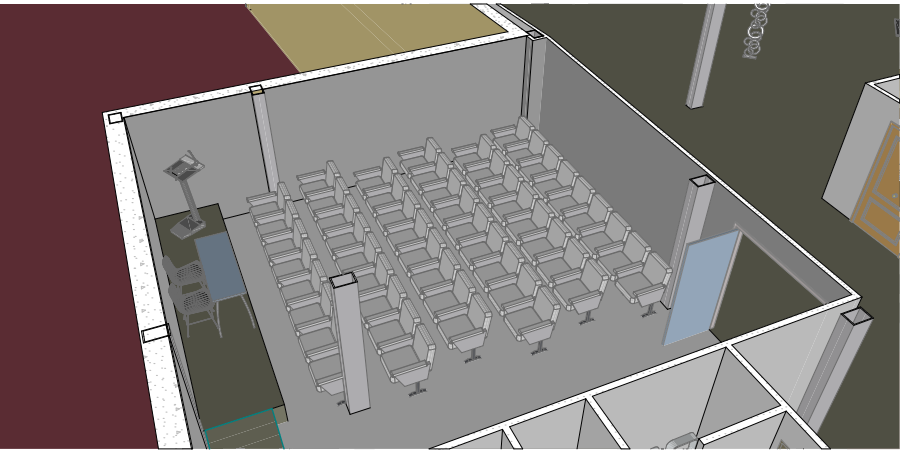


PERSPECTIVA INTERIOR SALA DE CONFERENCIAS.

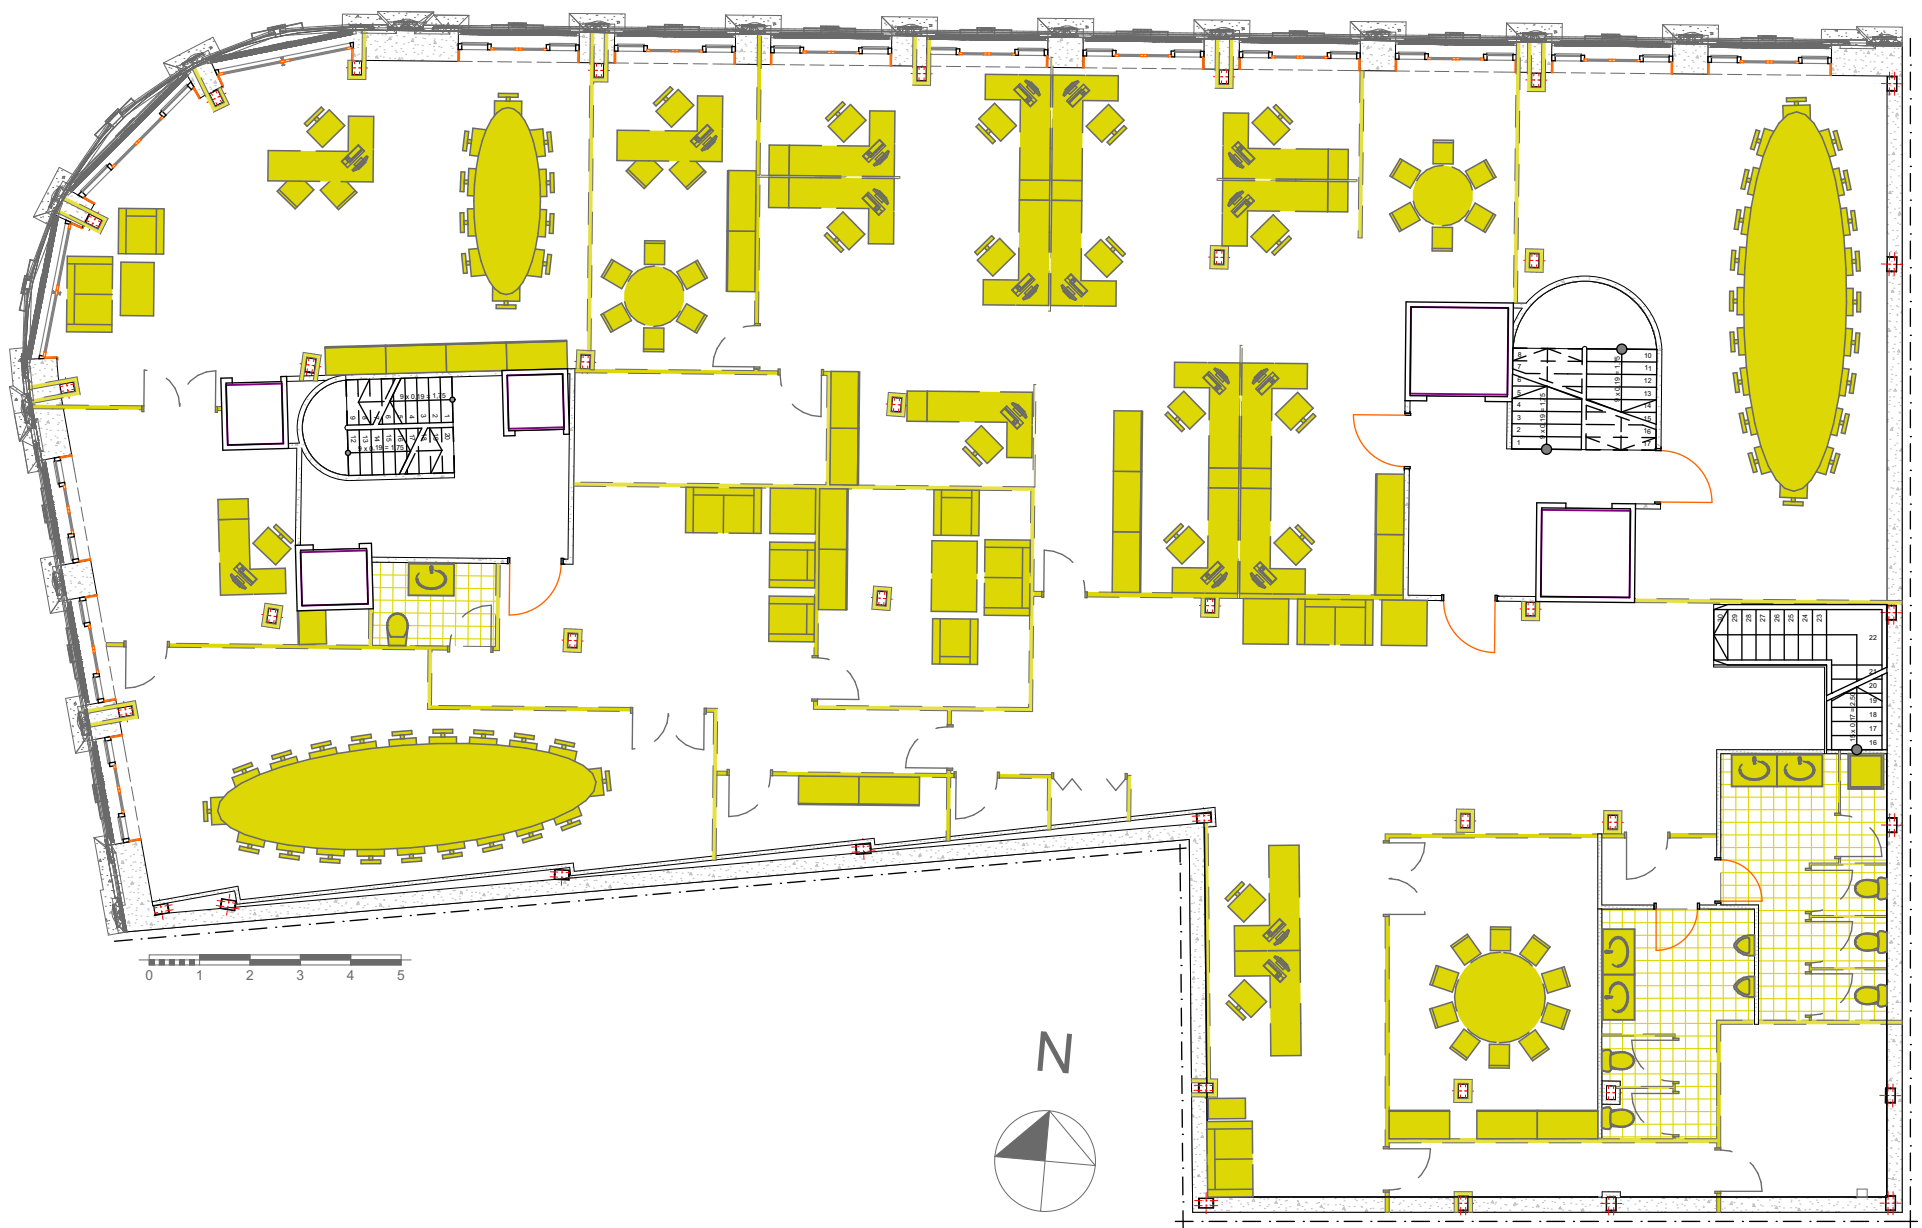


ESTADO DEMOLICIÓN PLANTA PRIMERA

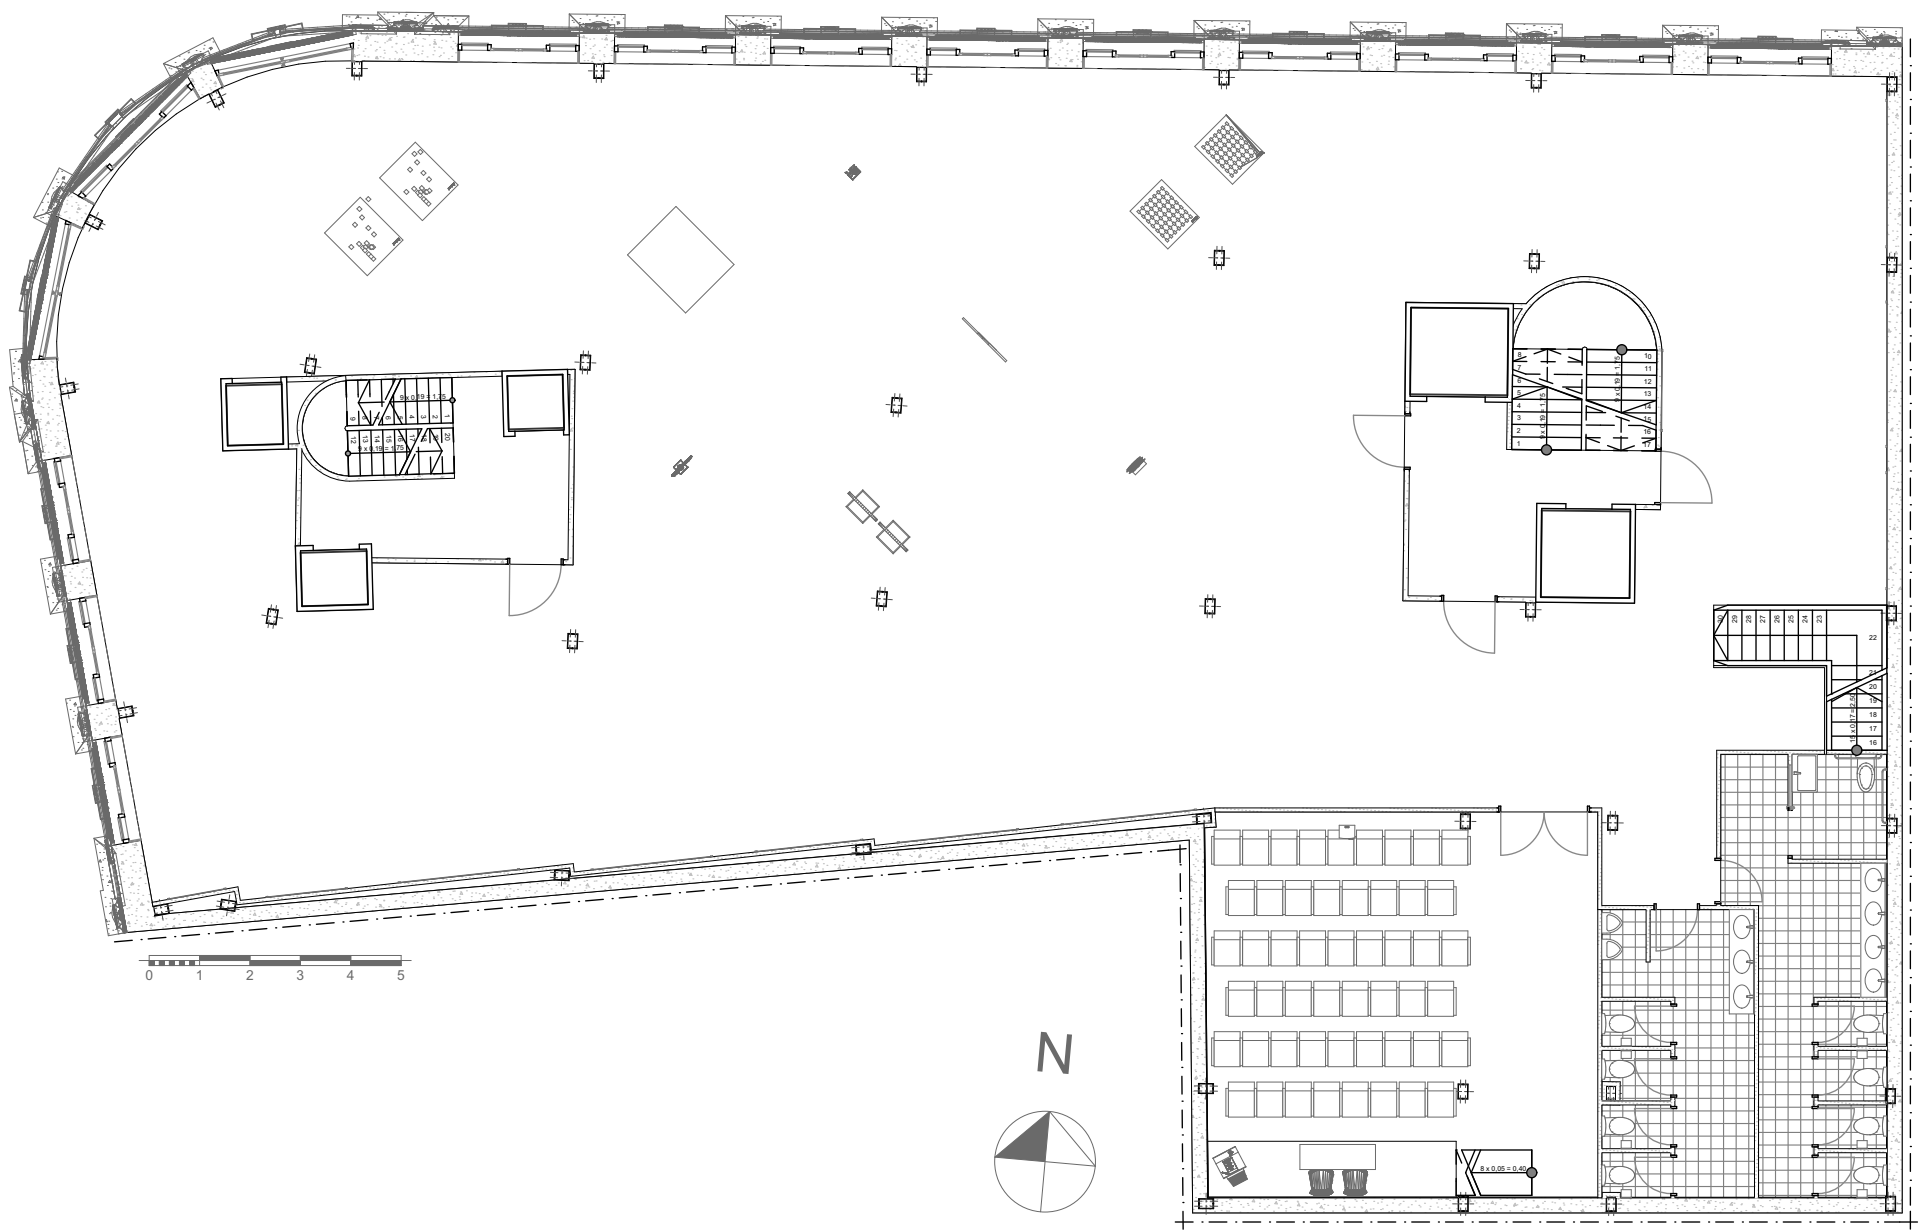

ESTADO PROPUESTO PLANTA PRIMERA

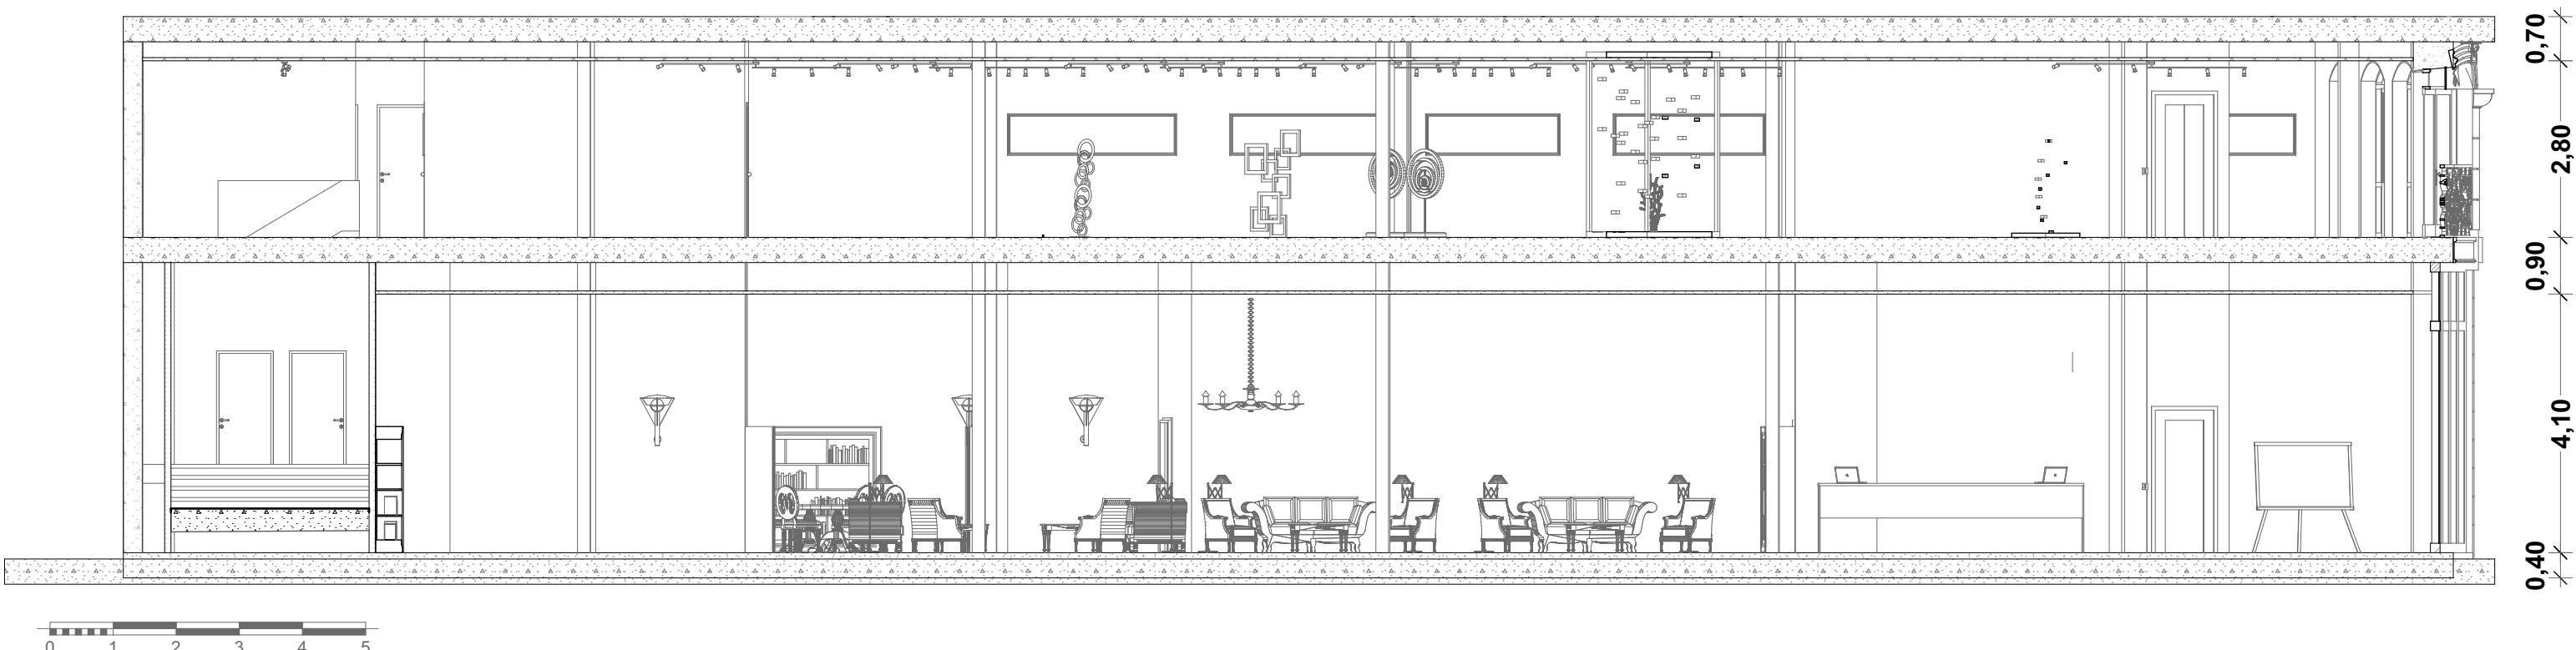

SECCIÓN C-C'

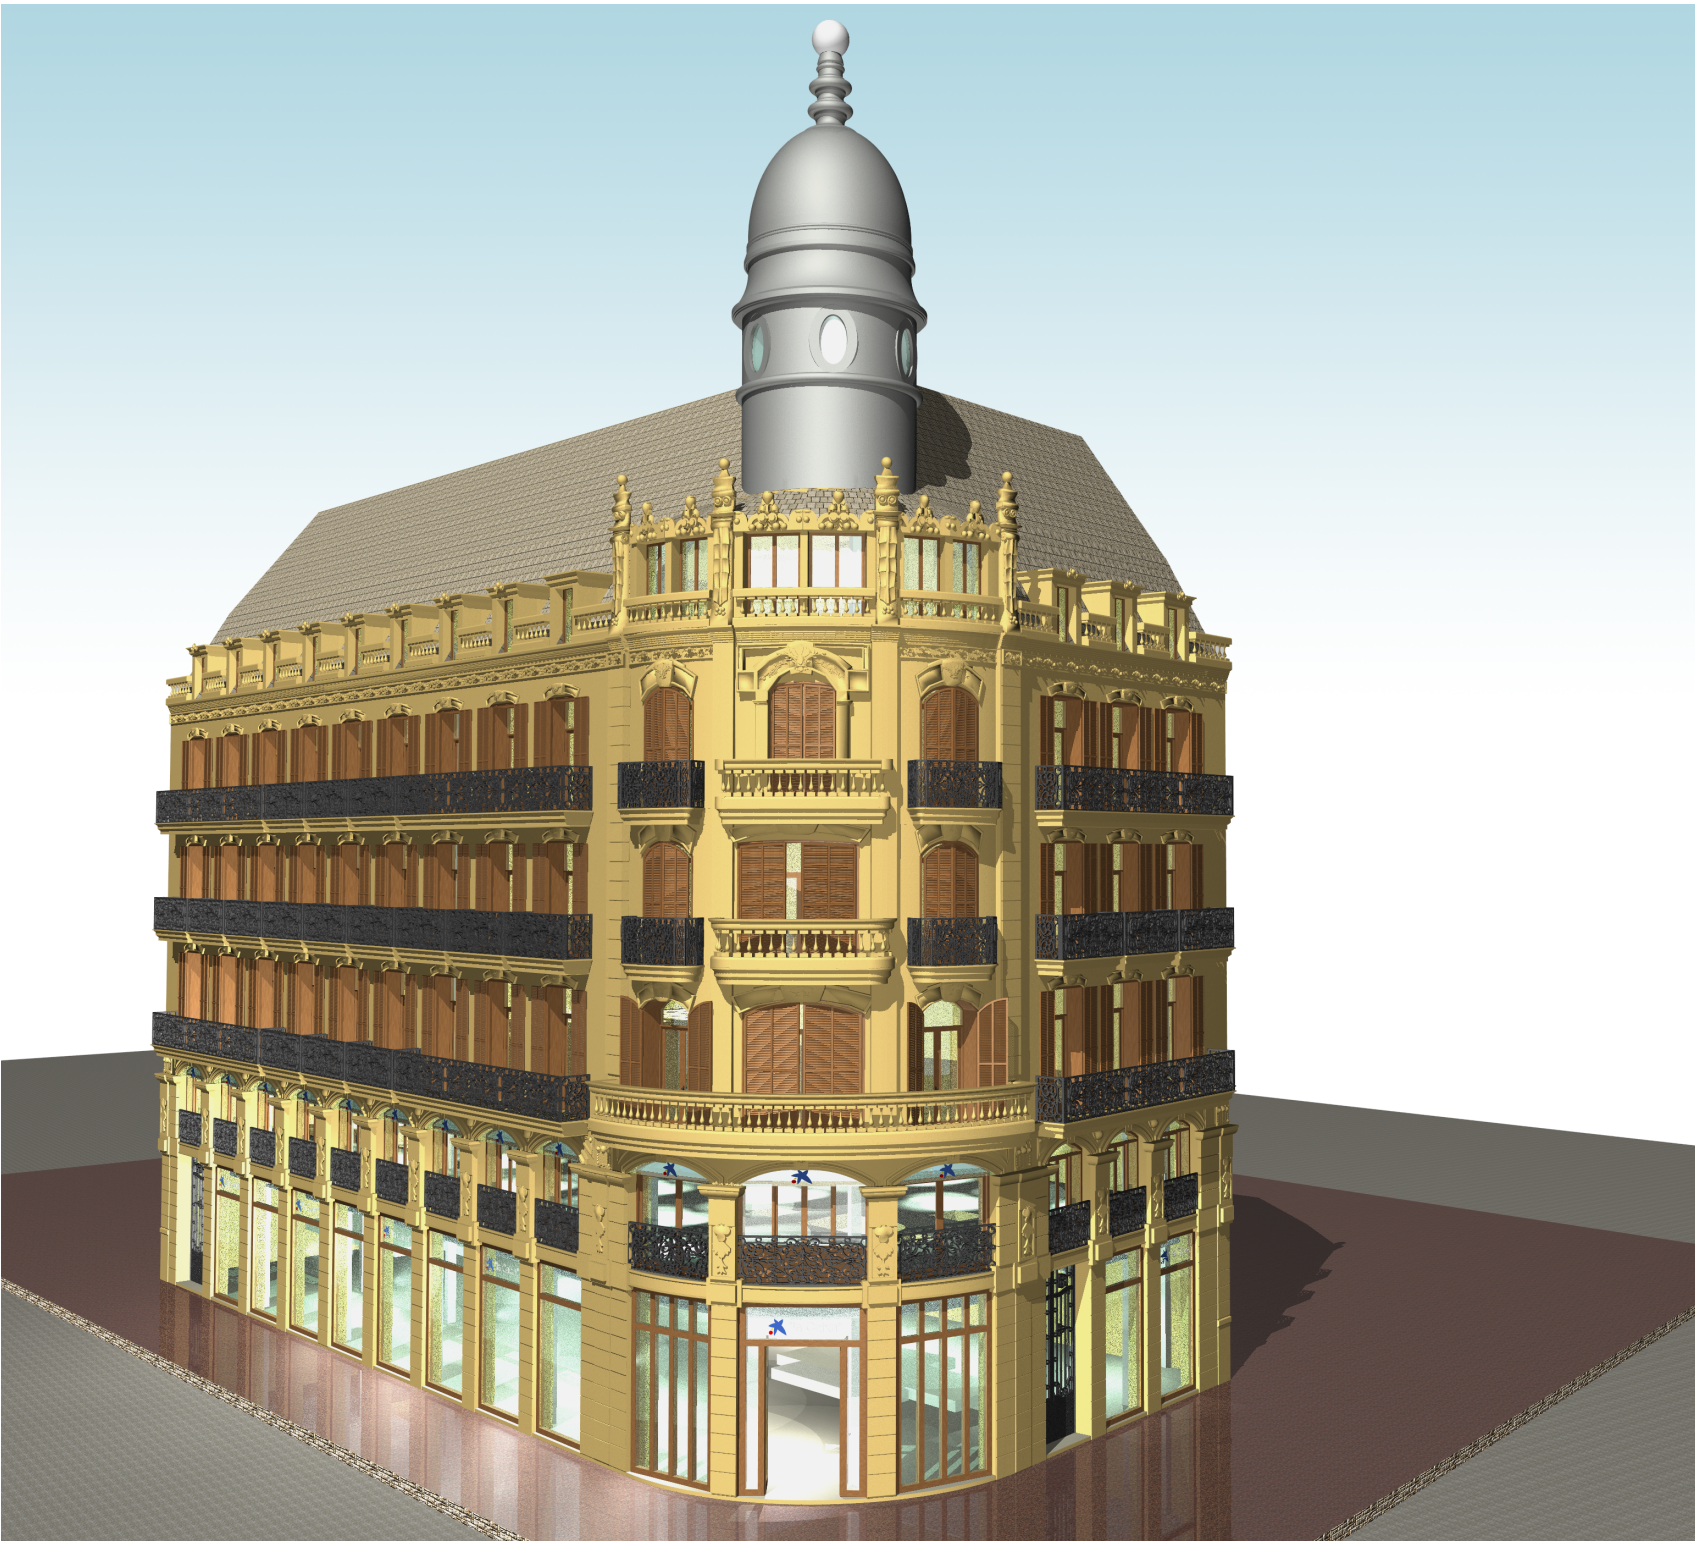

EDIFICIO ÉPOCA: CENTRO CULTURAL Y SOCIAL "LA CAIXA"

La propuesta de realizar el "Centro Cultural y Social La Caixa" surge de la idea de aprovechar este idóneo lugar para que todo el mundo tenga la oportunidad de visitar un edificio emblemático y disfrutar de su localización.

Los espacios que han sido seleccionados para proponer el Centro Social y Cultural son la planta baja y la planta primera. Estos espacios cuentan con acceso independiente de los zaguanes del edificio ya que aquí está instalada la Delegación Territorial de La Caixa de Pensions de Catalunya en Valencia, es decir se propone una reforma en sus dependencias y un traslado de esta delegación a otro punto de la ciudad.

Las plantas baja y primera del edificio son espacios muy amplios que nos ofrece una gran variedad de distribuciones posibles para nuestro cambio de uso.

Comenzaremos analizando la planta primera. A esta, podemos acceder por un ascensor situado en la entrada al bajo comercial y unas escaleras ubicadas ya en el interior del mismo. En esta planta nos encontramos con un gran número de estancias destinadas a despachos, salas de juntas y salas de reuniones las cuales eliminaremos, dejándonos así un espacio muy amplio donde intervenir en el que ubicaremos una sala de proyecciones y conferencias y los espacios destinados a exposiciones. En este piso, también nos encontramos con los baños, los que ampliaremos para evitar perforar el forjado con bajantes, conexiones, etc.

En la planta baja, observamos que contamos con un gran espacio diáfano donde actuar y donde apenas contamos con particiones que eliminar. Aquí se localizarán la biblioteca y sala de lectura, la cafetería y unos baños. El módulo de los baños será colocado de forma idéntica a la planta superior, así se podrán aprovechar las bajantes de los mismos.

Es importante puntualizar que todos estos tabiques los cuales tenemos previsto derribar, no son particiones originales, por ello su grado de protección no nos supone un inconveniente a la hora de su eliminación.