



PLANOS



1. PLANTA Y ALZADO
 - 1.1. PLANTA Y ALZADO DEL CIRCUITO PRINCIPAL
 - 1.2. PLANTA Y ALZADO DE LA VARIANTE DE FREERIDE
 - 1.3. PLANTA Y ALZADO DE LA CONEXIÓN INTERMEDIA ENTRE EL CIRCUITO PRINCIPAL Y LA VARIANTE PRINCIPAL
 - 1.4. PLANTA Y ALZADO DEL CIRCUITO DE NIVEL MEDIO DE DOWNHILL
 - 1.5. PLANTA Y ALZADO DEL CIRCUITO DE NIVEL MEDIO DE FREERIDE
 - 1.6. PLANTA Y ALZADO DE LA VARIANTE PRINCIPAL
 - 1.7. PLANTA Y ALZADO DE LA PISTA DE INICIACIÓN
2. SOLUCIÓN FINAL
 - 2.1. SOLUCIÓN FINAL. PLANTA GENERAL
 - 2.2. SOLUCIÓN FINAL. DETALLES DE DIVERGENCIAS Y CONVERGENCIAS
3. SECCIONES CARACTERÍSTICAS DE LAS ALINEACIONES



UNIVERSITAT POLITÈCNICA DE VALÈNCIA
ESCUELA TÉCNICA SUPERIOR DE INGENIEROS
DE CAMINOS CANALES Y PUERTOS



AUTOR DEL TRABAJO:
SANTES GENOVES, ADRIÁN



FECHA:
JUNIO 2017



TÍTULO DEL TRABAJO:
**ESTUDIO DE SOLUCIONES PARA EL EMPLAZAMIENTO Y DISEÑO DE
UNA INSTALACIÓN DESTINADA A LA PRÁCTICA DEL DEPORTE
"LONGBOARD" EN LA PROVINCIA DE CASTELLÓN**



ESCALA:
1/5000


TÍTULO DEL PLANO:
**PLANTA Y ALZADO DEL
CIRCUITO PRINCIPAL**



NÚMERO DE PLANO:
1.1
HOJA 1 DE 5

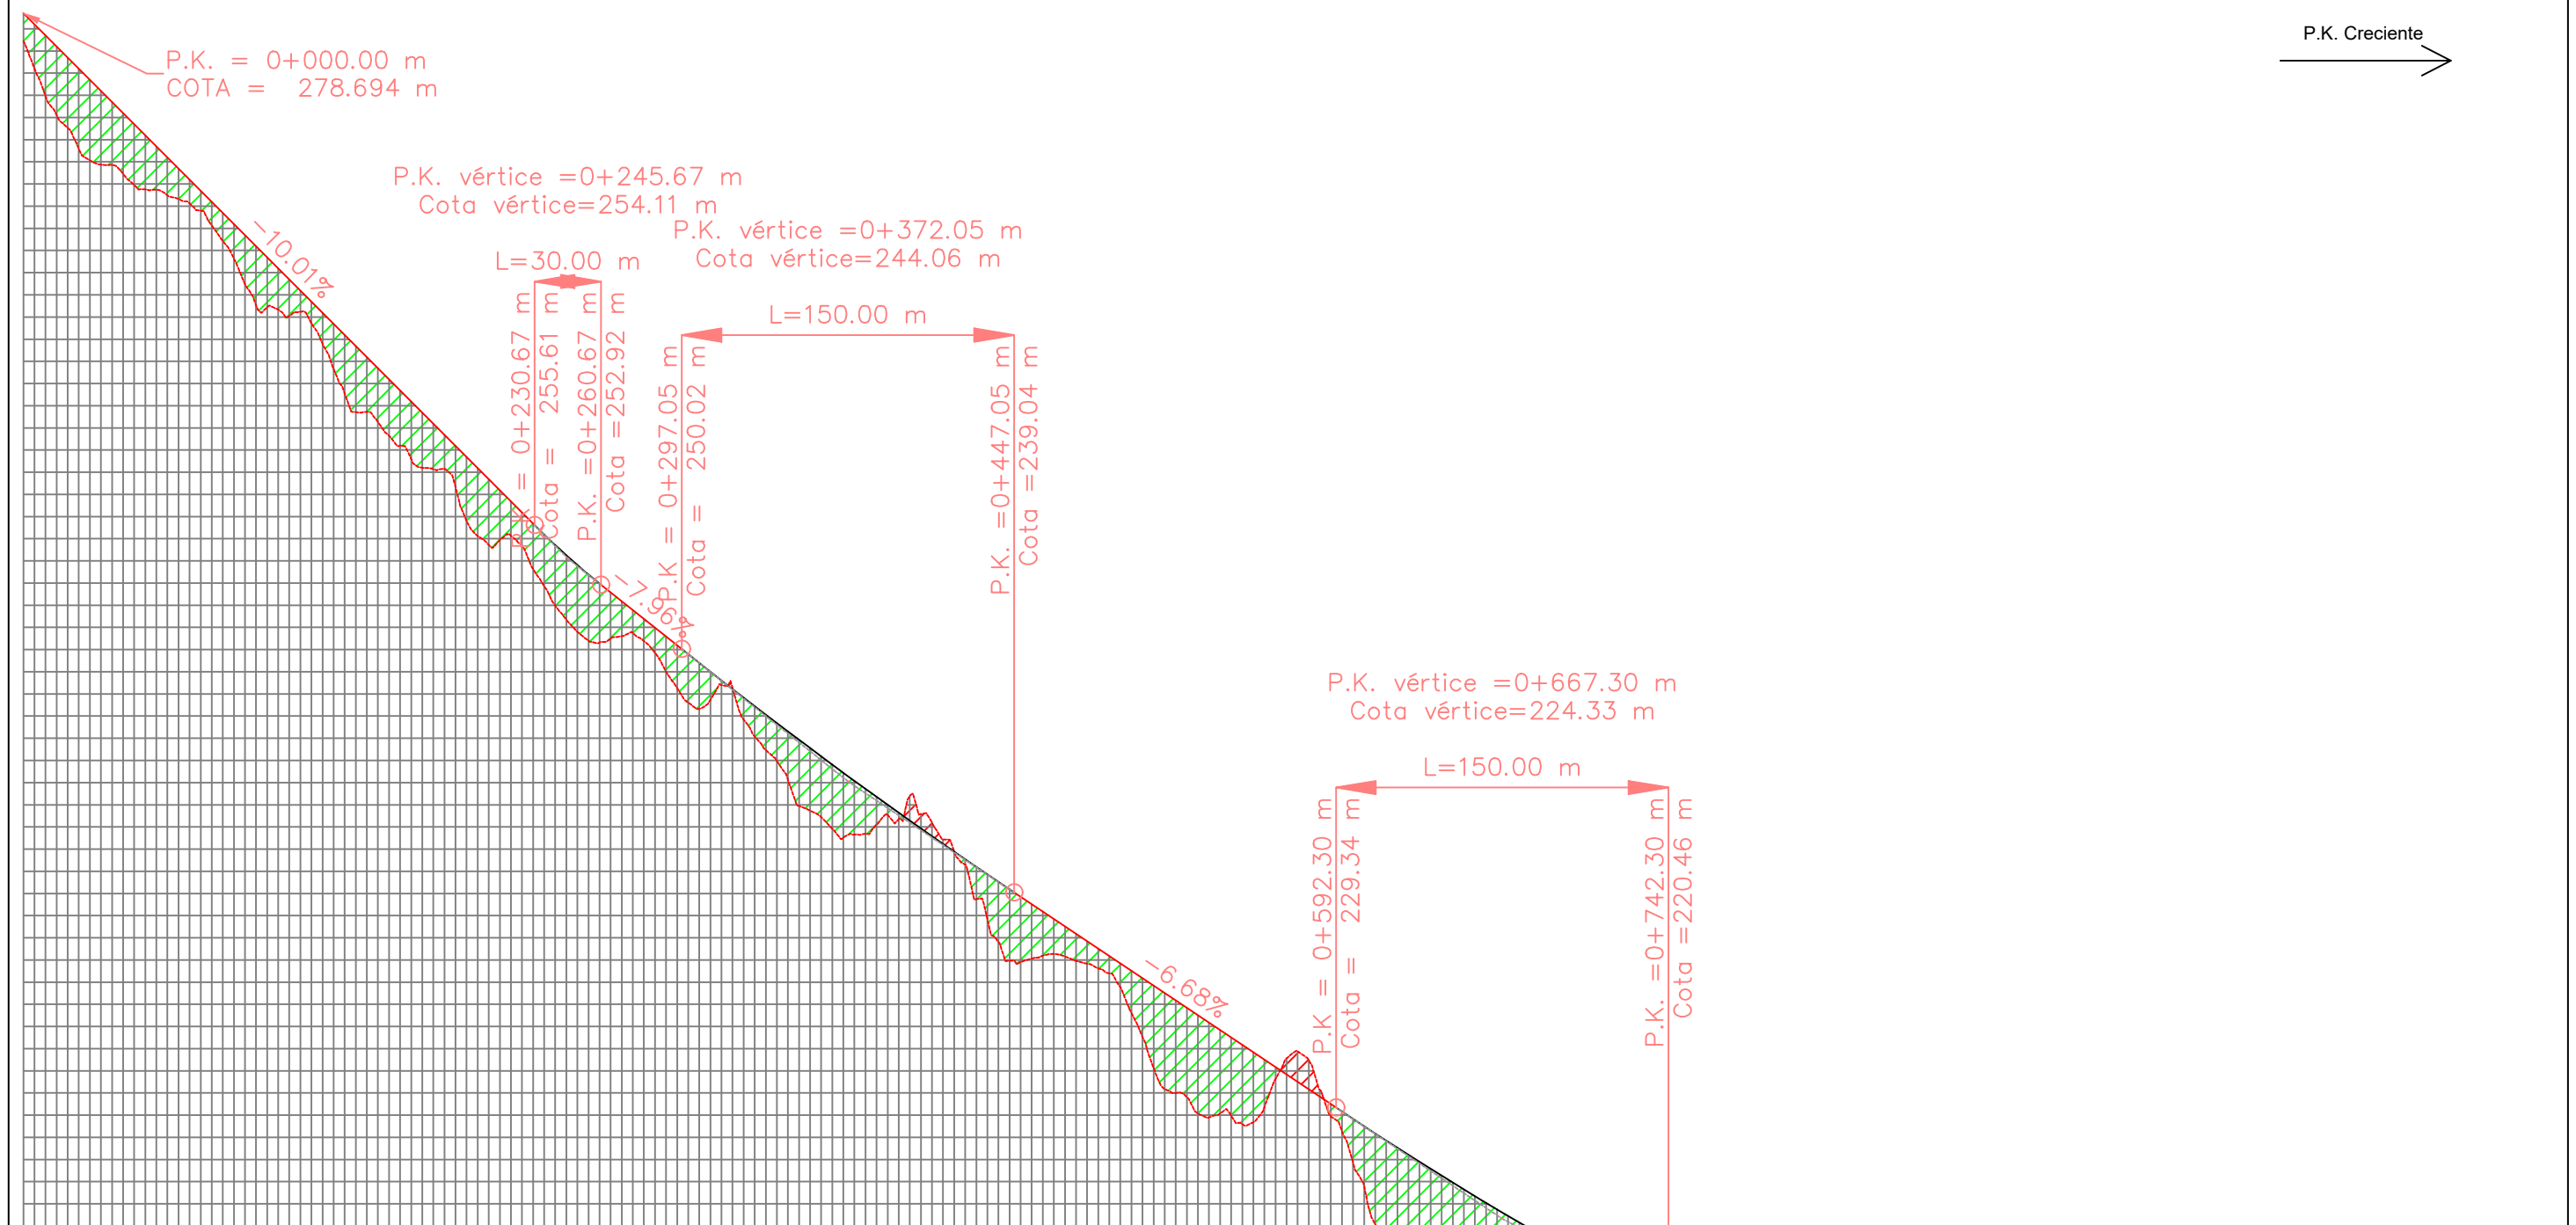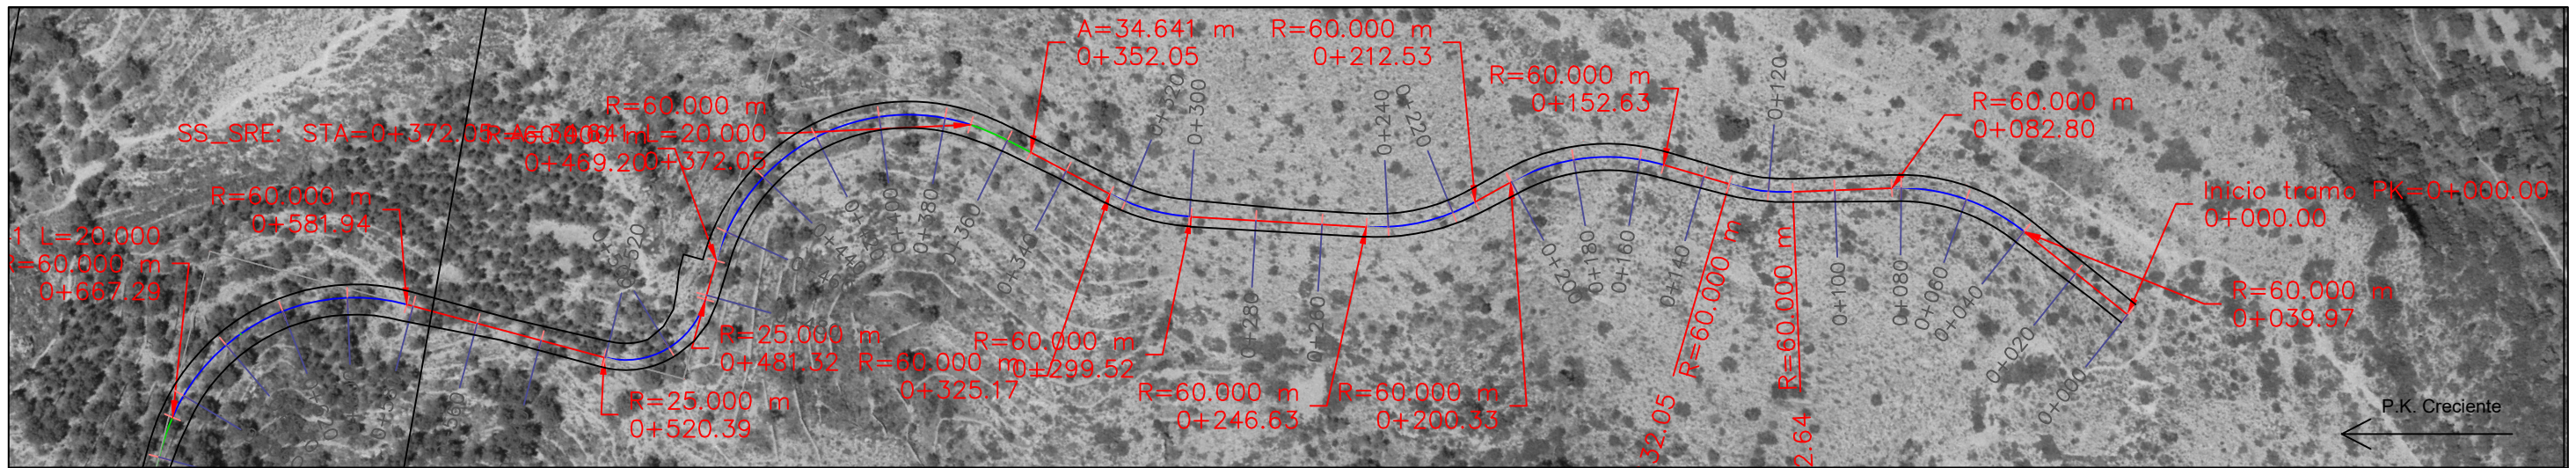

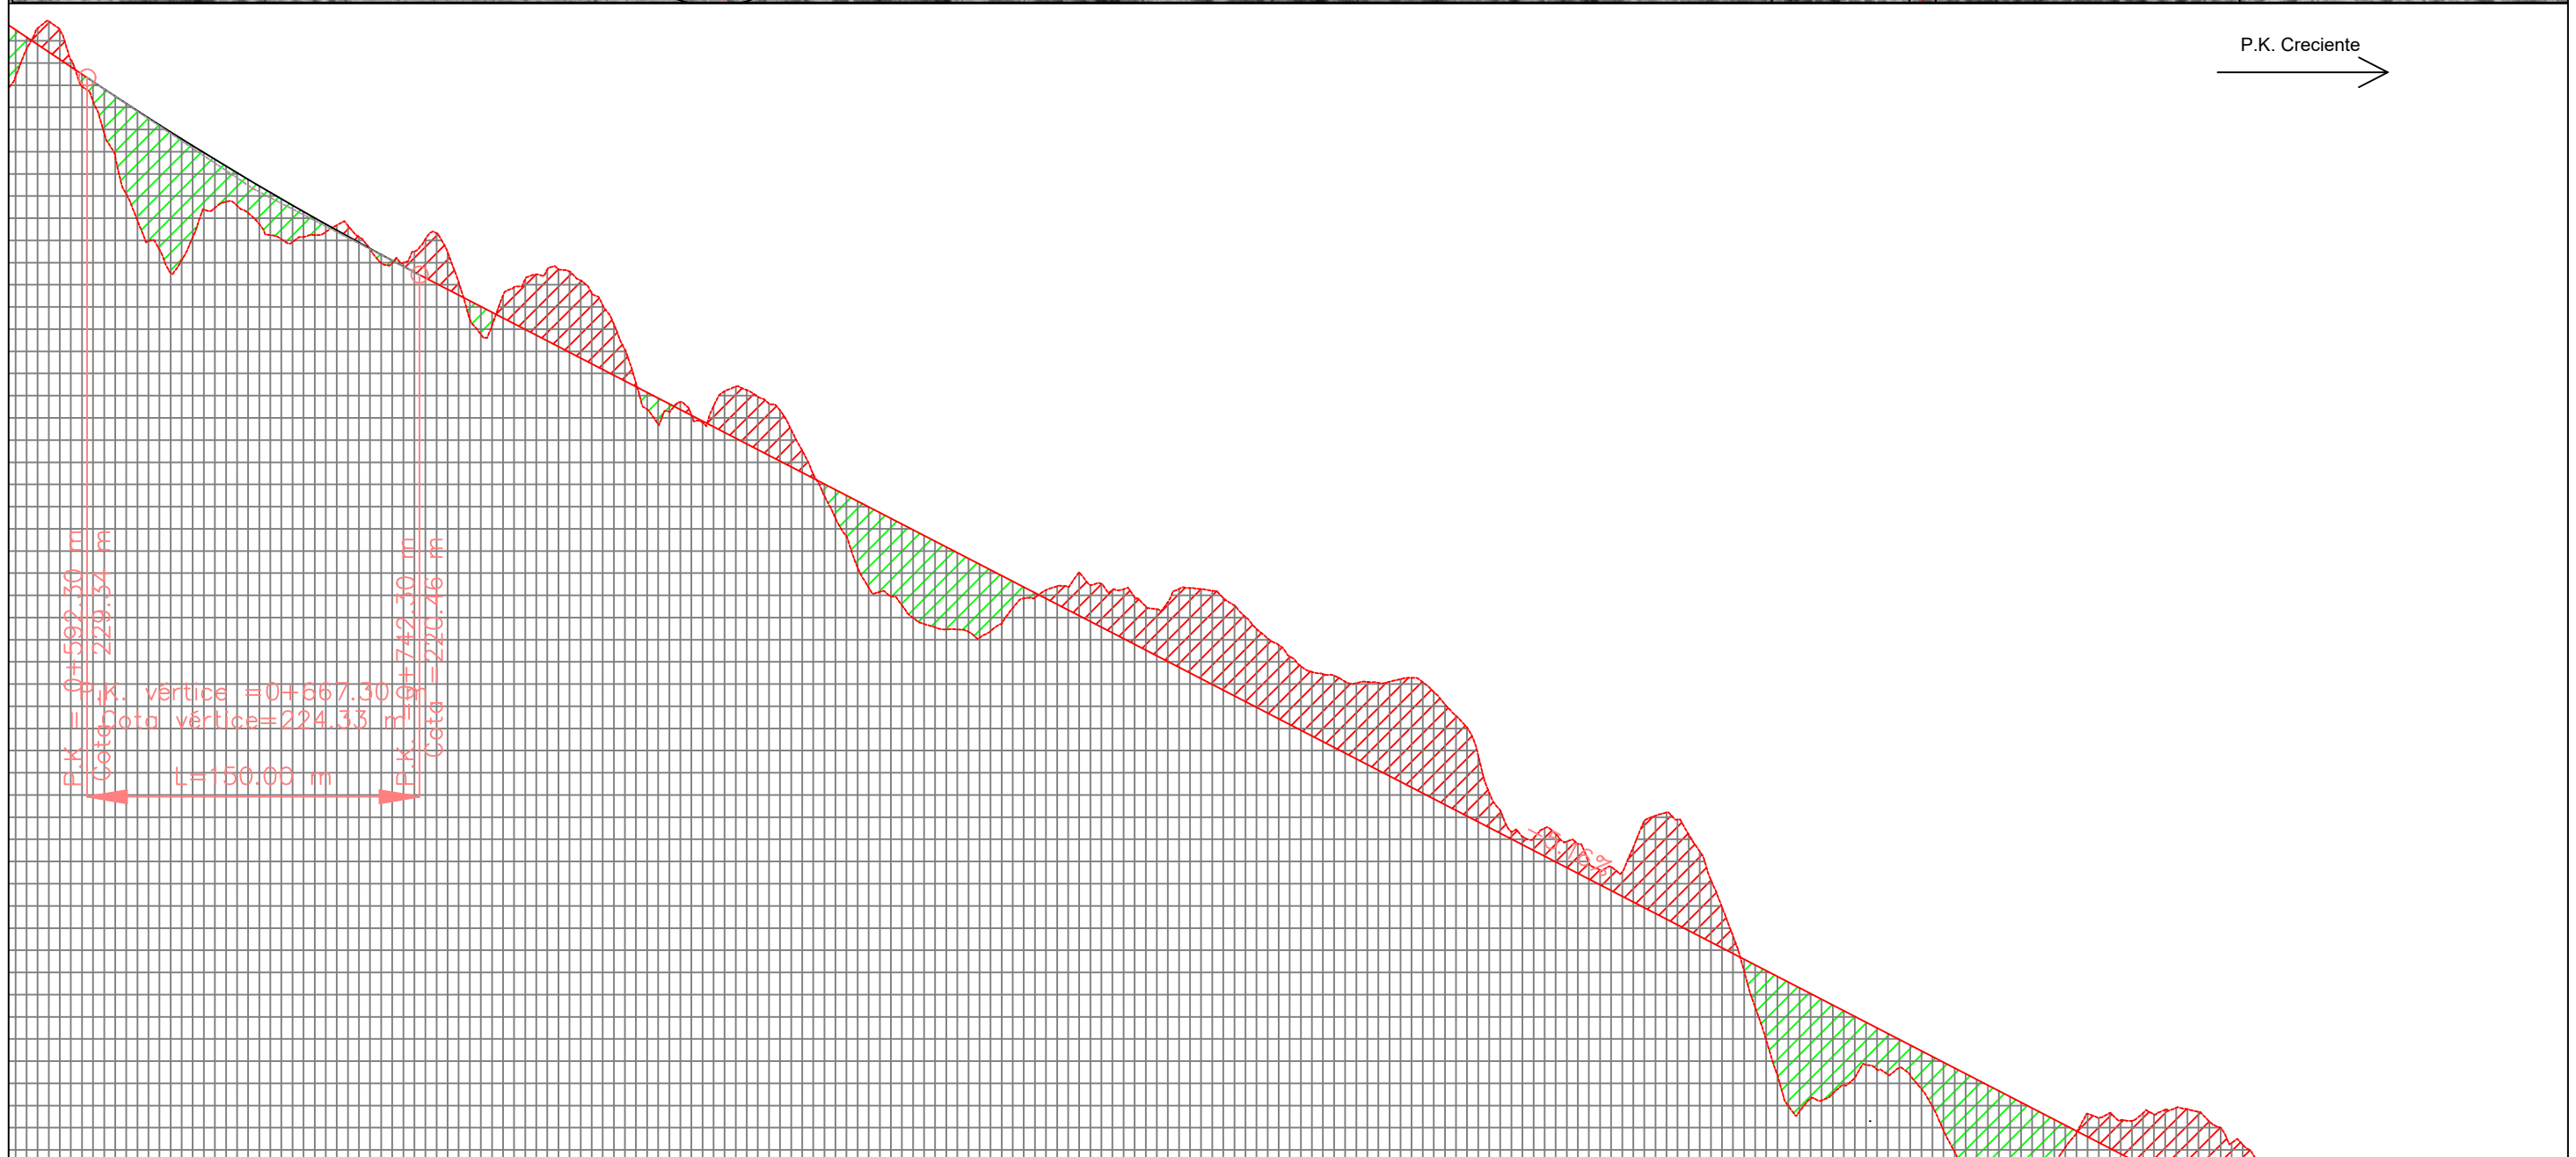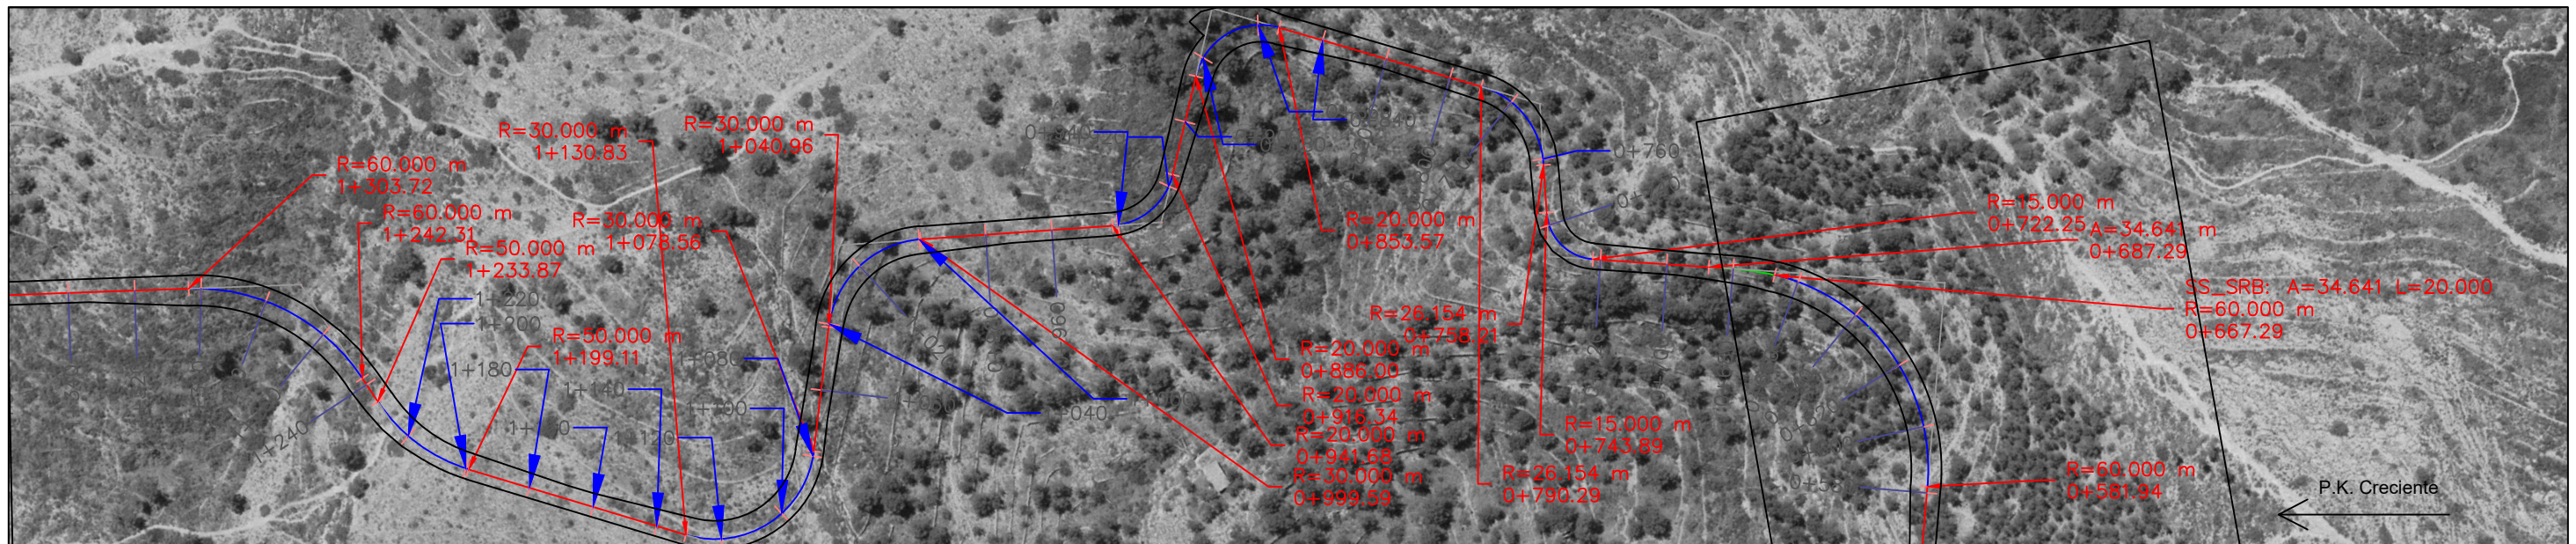

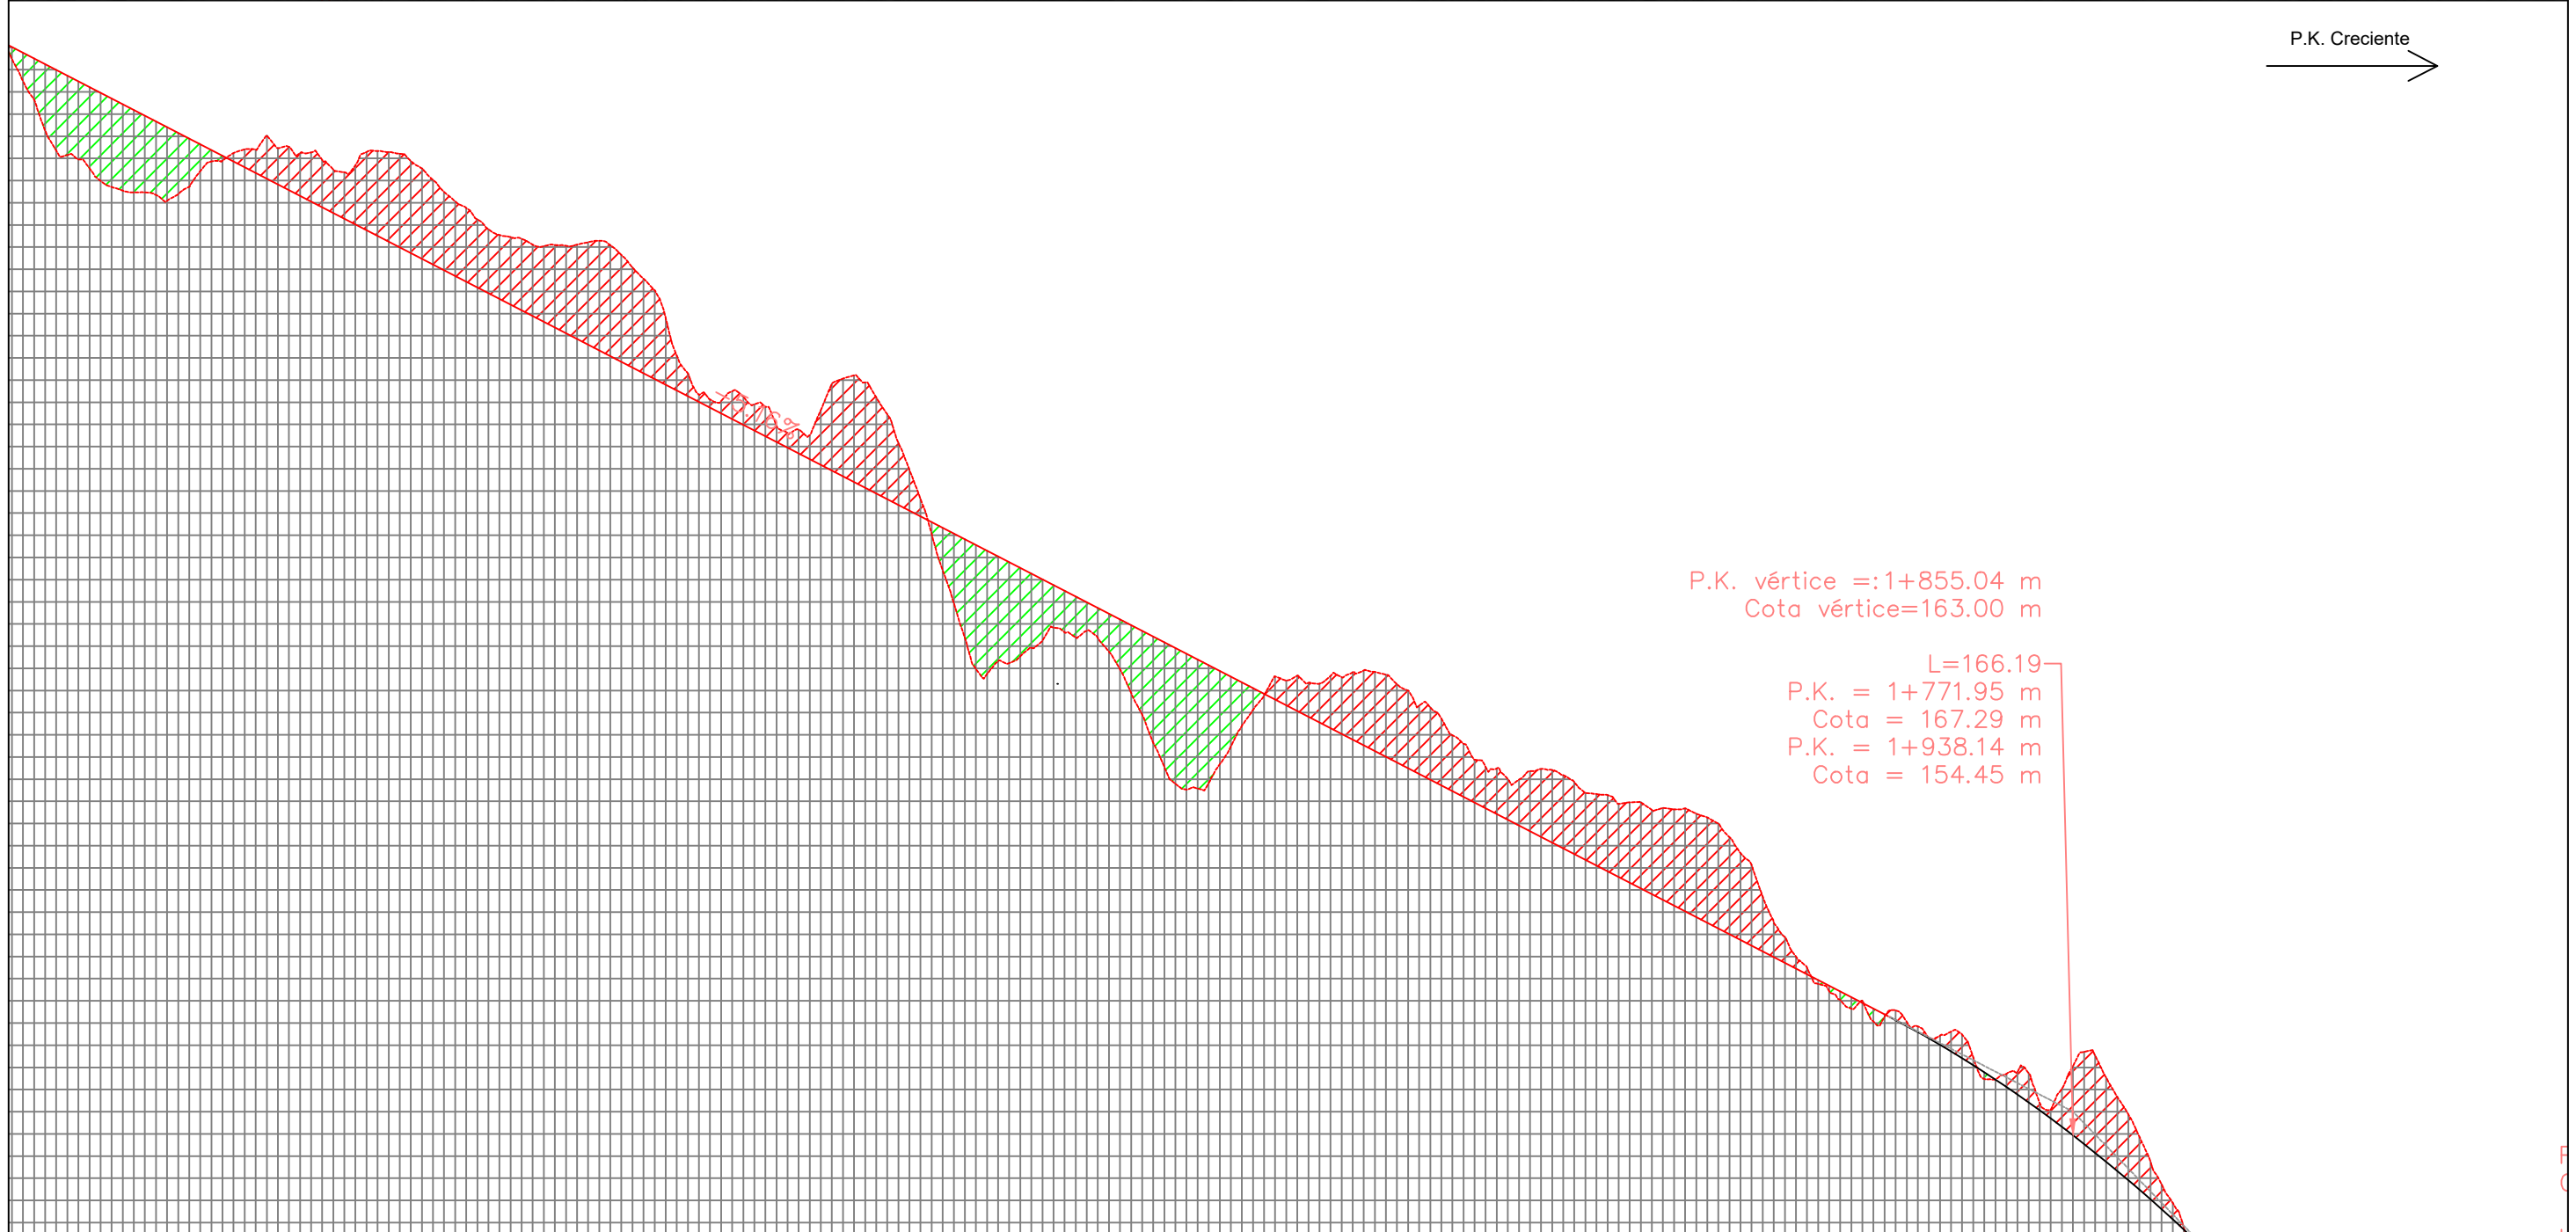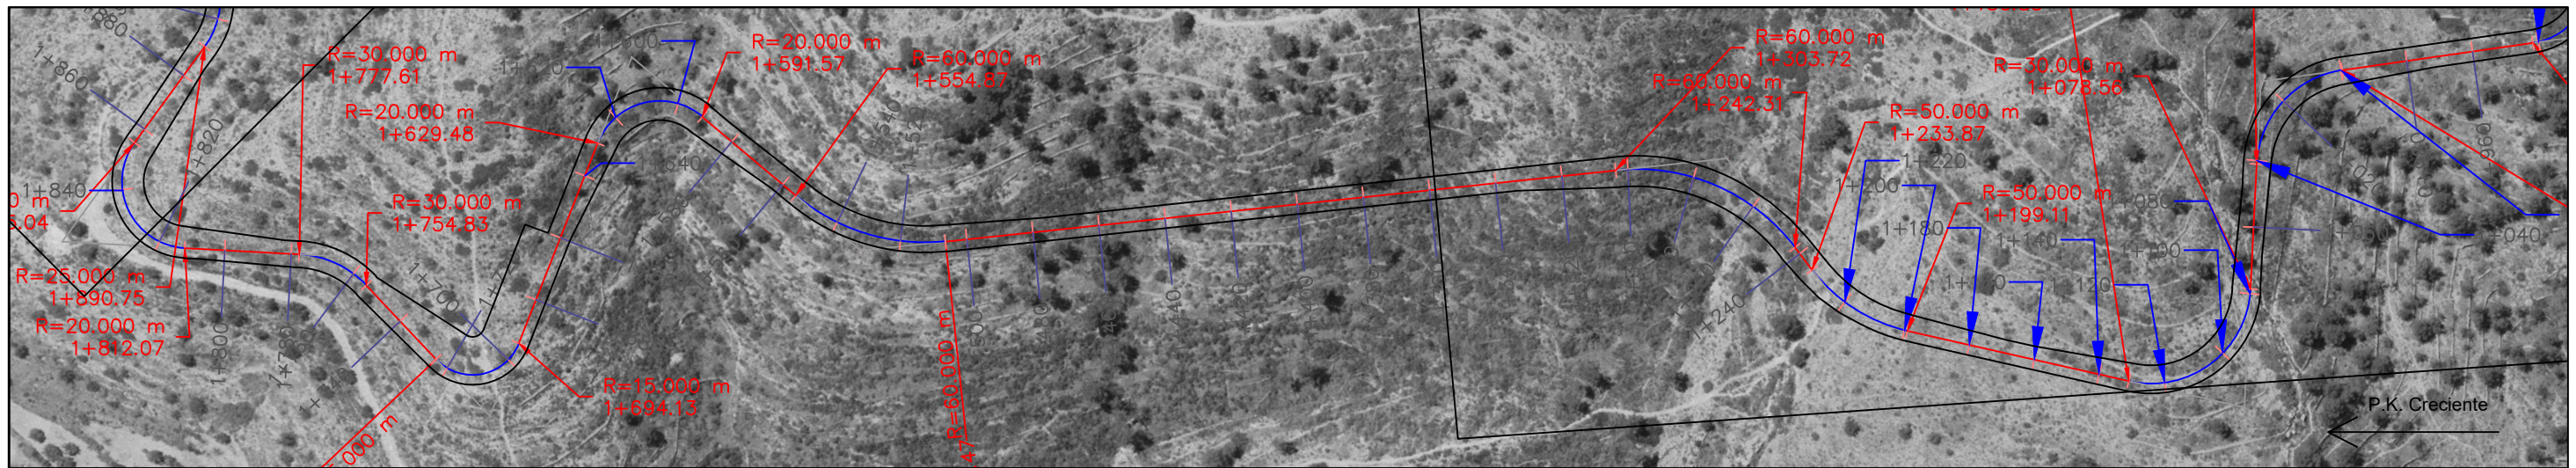

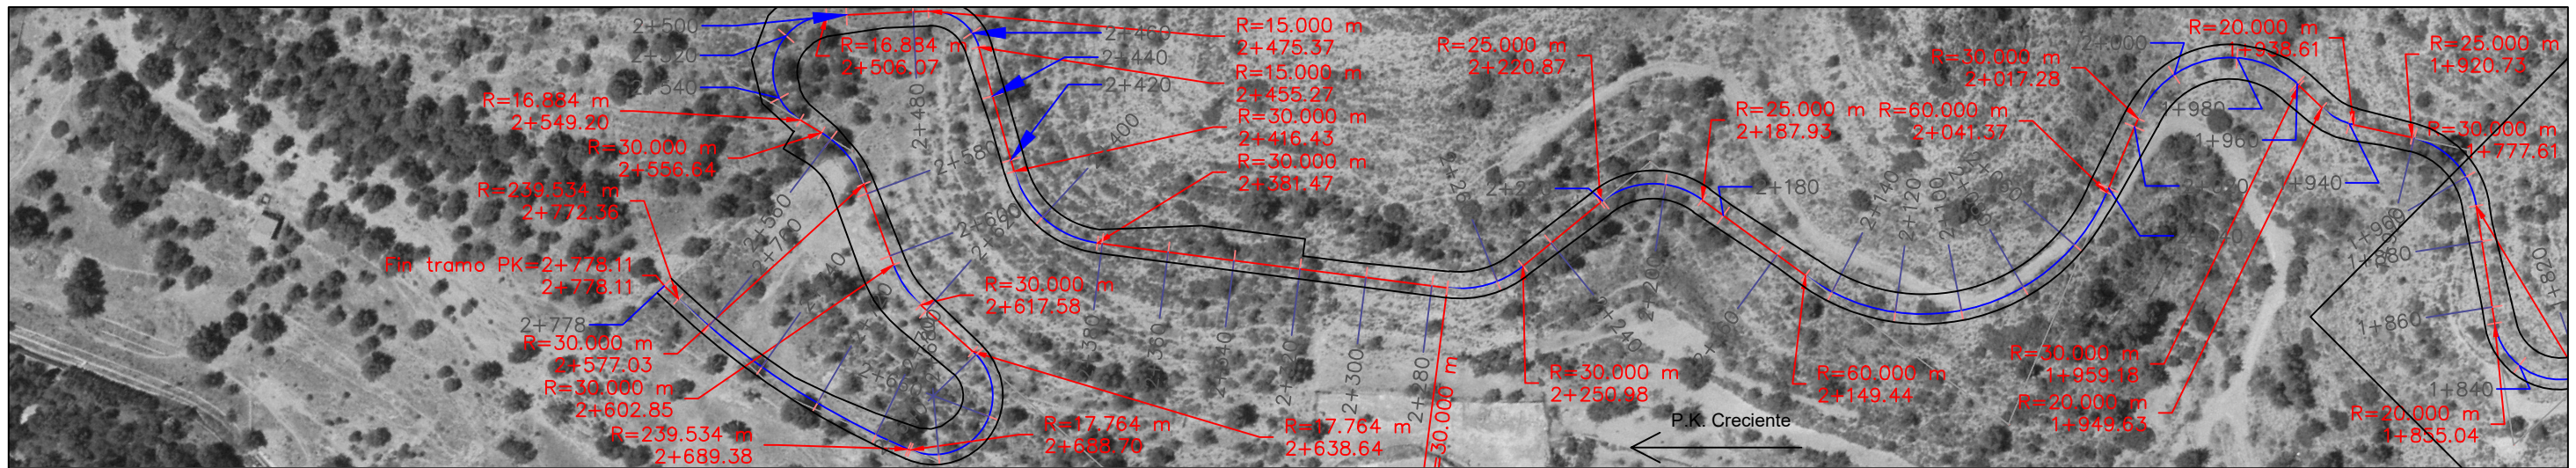

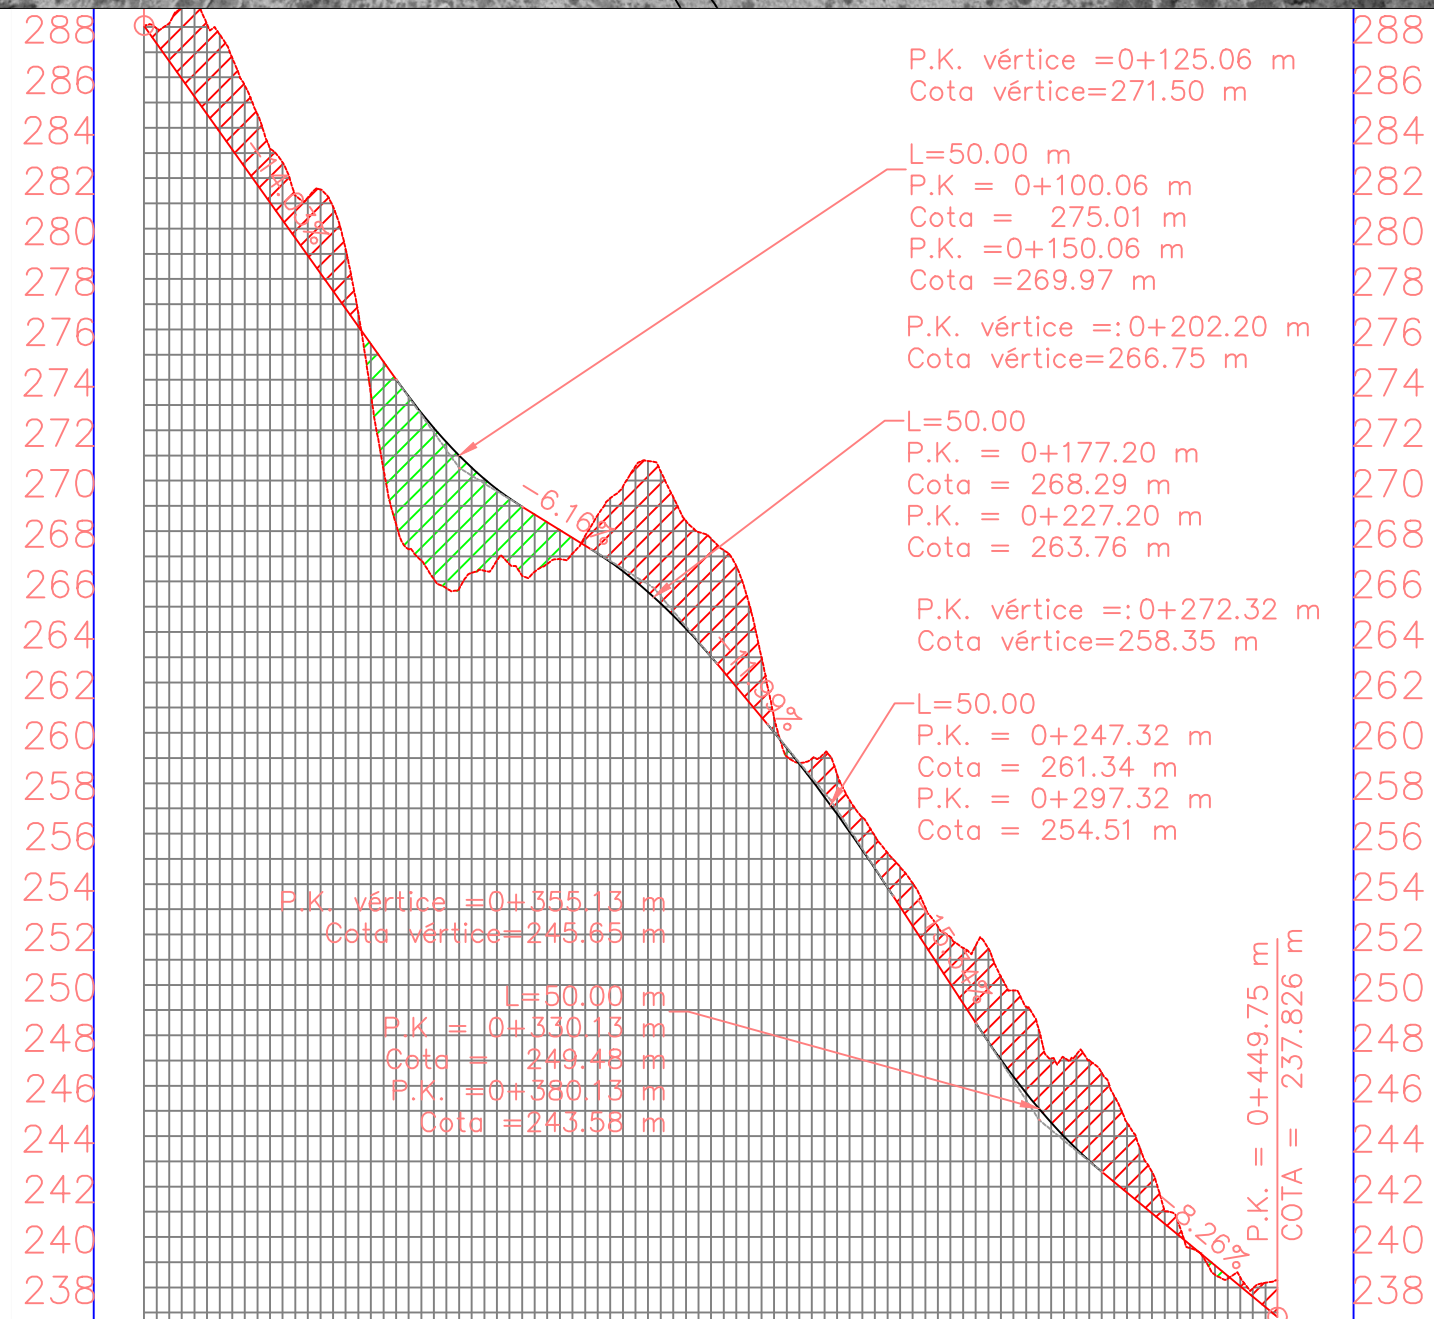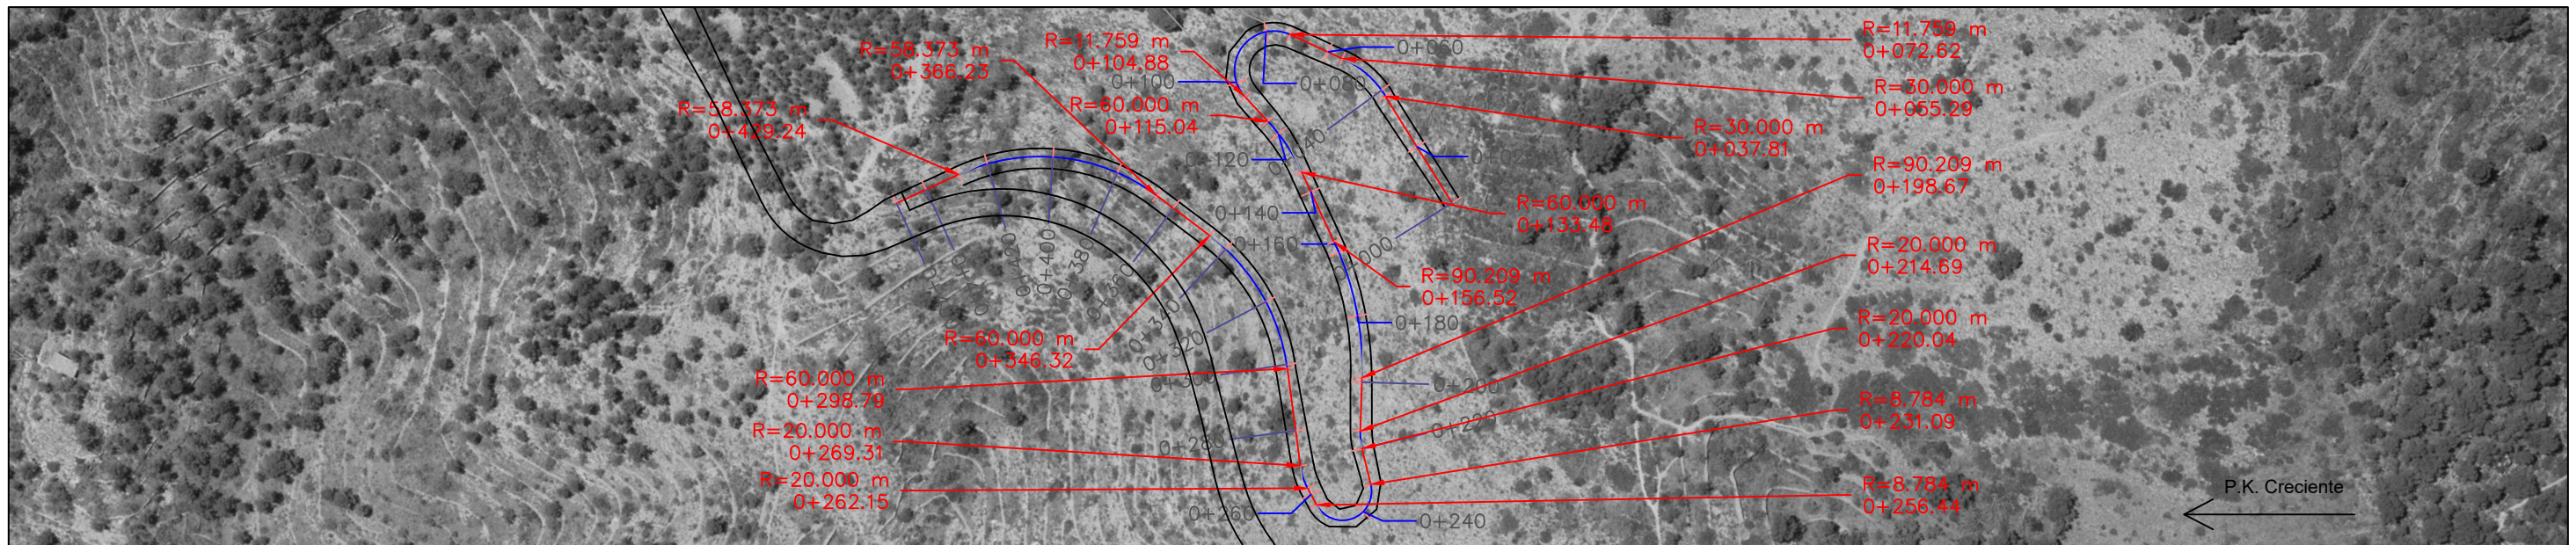

UNIVERSITAT POLITÈCNICA DE VALÈNCIA
ESCUOLA TÉCNICA SUPERIOR DE INGENIEROS
DE CAMINOS CANALES Y PUERTOS



AUTOR DEL TRABAJO:
SANTES GENOVES, ADRIÁN


FECHA:
JUNIO 2017

TÍTULO DEL TRABAJO:
ESTUDIO DE SOLUCIONES PARA EL EMPLAZAMIENTO Y DISEÑO DE
UNA INSTALACIÓN DESTINADA A LA PRÁCTICA DEL DEPORTE
"LONGBOARD" EN LA PROVINCIA DE CASTELLÓN


ESCALA:
PLANTA:
1/2000
ALZADO:
1/3000

TÍTULO DEL PLANO:
PLANTA Y ALZADO DE LA
VARIANTE DE FREERIDE

NÚMERO DE PLANO:
1.2
HOJA 1 DE 1

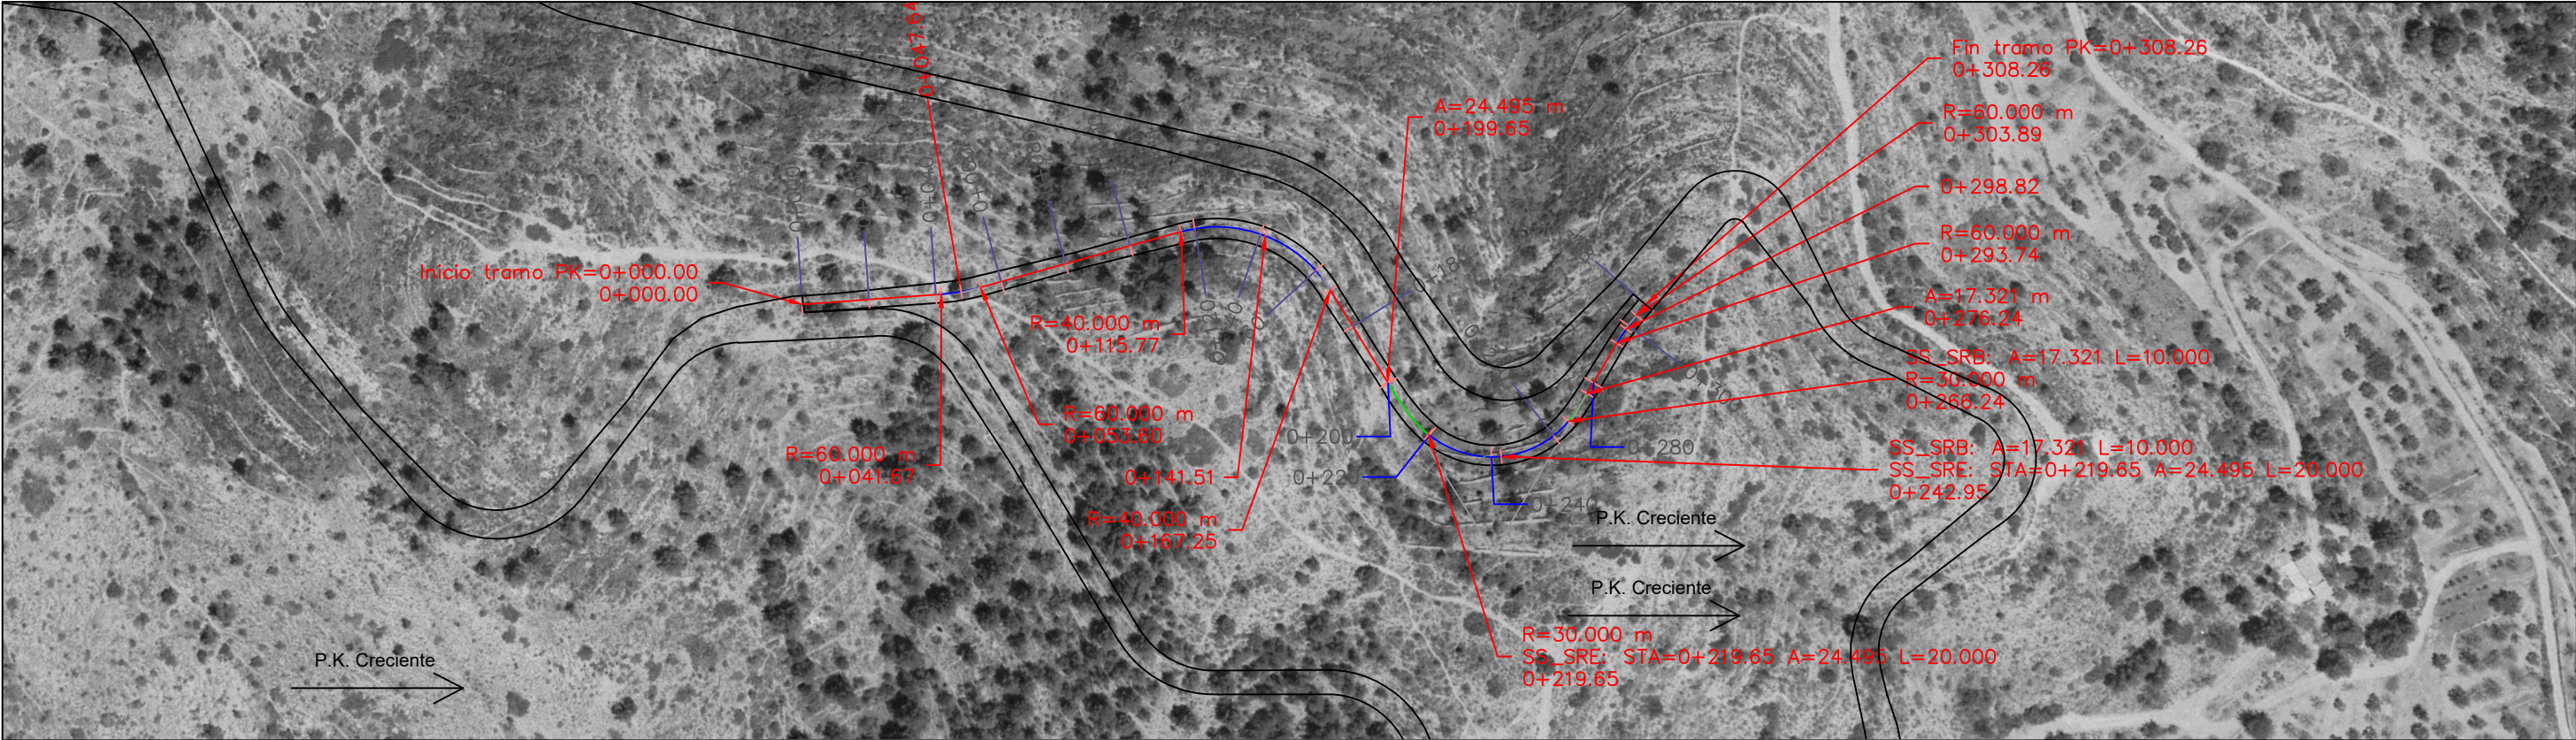

P.K. Creciente

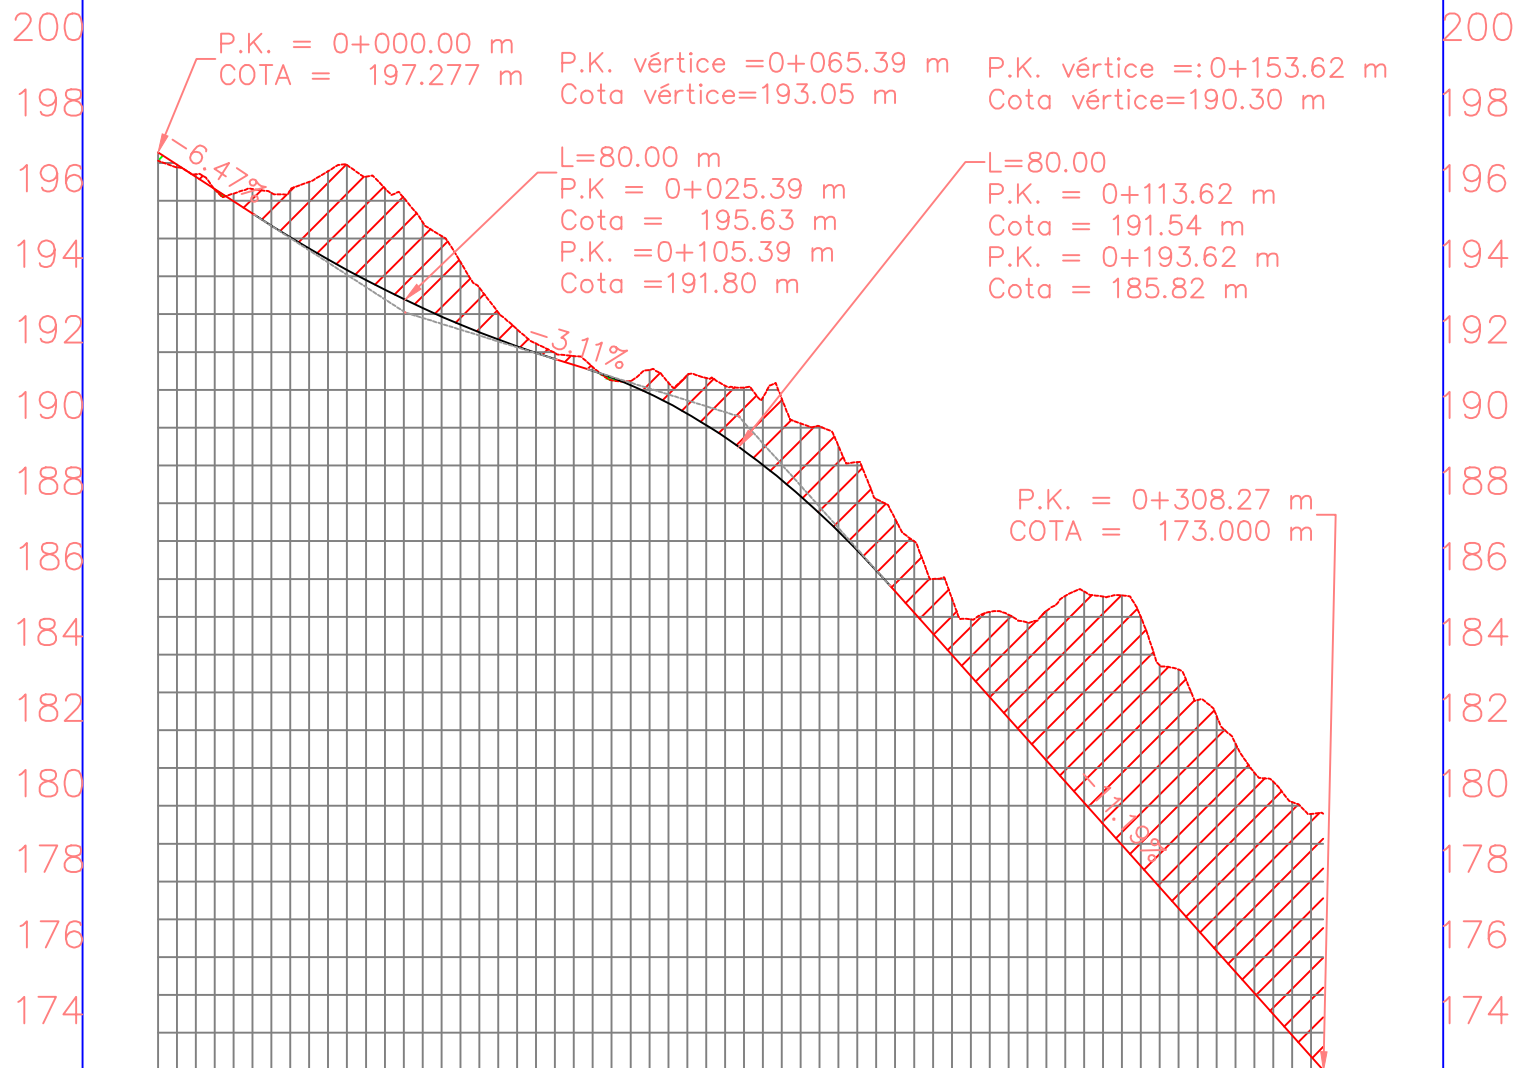

UNIVERSITAT POLITÈCNICA DE VALÈNCIA
ESCUELA TÉCNICA SUPERIOR DE INGENIEROS
DE CAMINOS CANALES Y PUERTOS



AUTOR DEL TRABAJO:
SANTES GENOVES, ADRIÁN



FECHA:
JUNIO 2017

TÍTULO DEL TRABAJO:
ESTUDIO DE SOLUCIONES PARA EL EMPLAZAMIENTO Y DISEÑO DE
UNA INSTALACIÓN DESTINADA A LA PRÁCTICA DEL DEPORTE
"LONGBOARD" EN LA PROVINCIA DE CASTELLÓN

ESCALA:
1/2000

TÍTULO DEL PLANO:
PLANTA Y ALZADO DE LA
CONEXIÓN INTERMEDIA ENTRE
EL CIRCUITO PRINCIPAL Y LA
VARIANTE PRINCIPAL

NÚMERO DE PLANO:
1.3
HOJA 1 DE 1

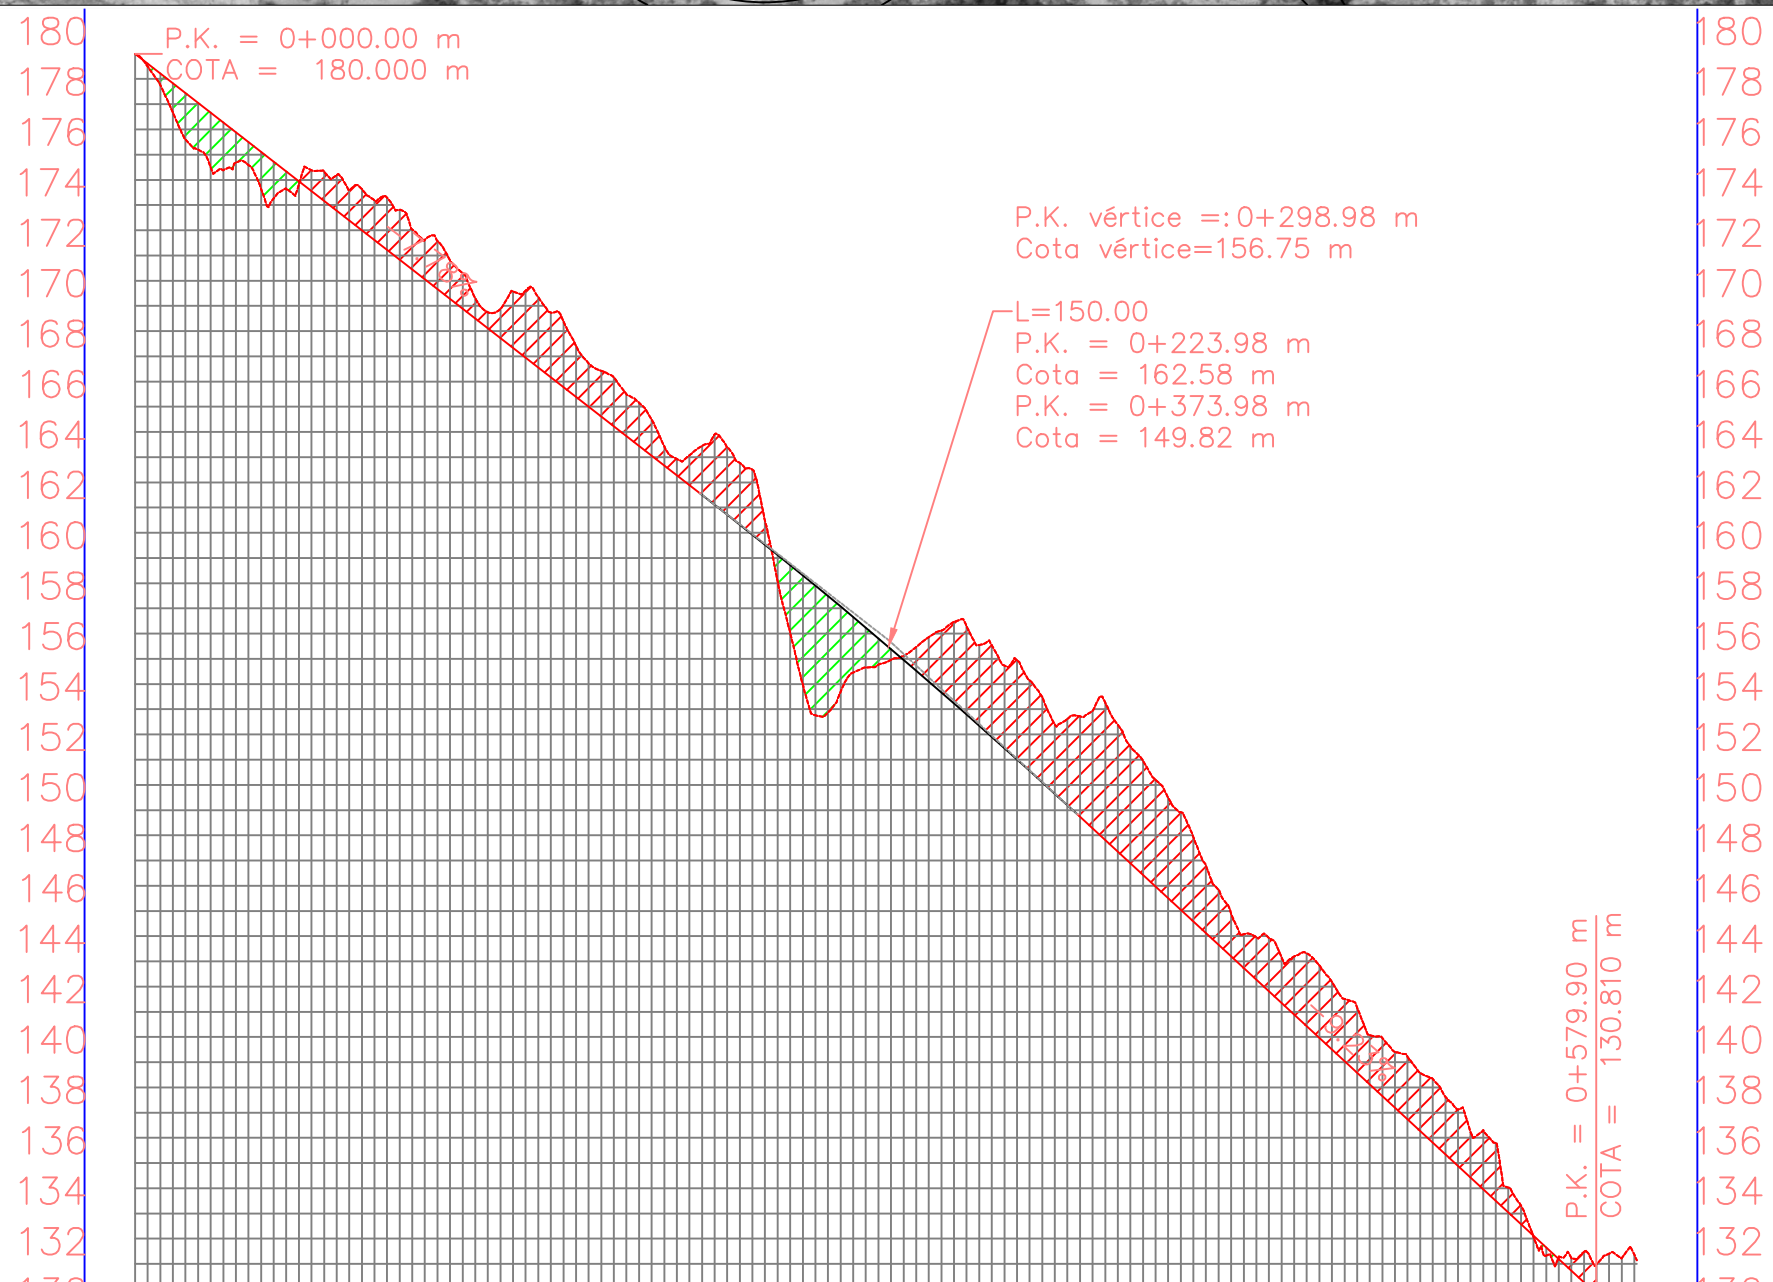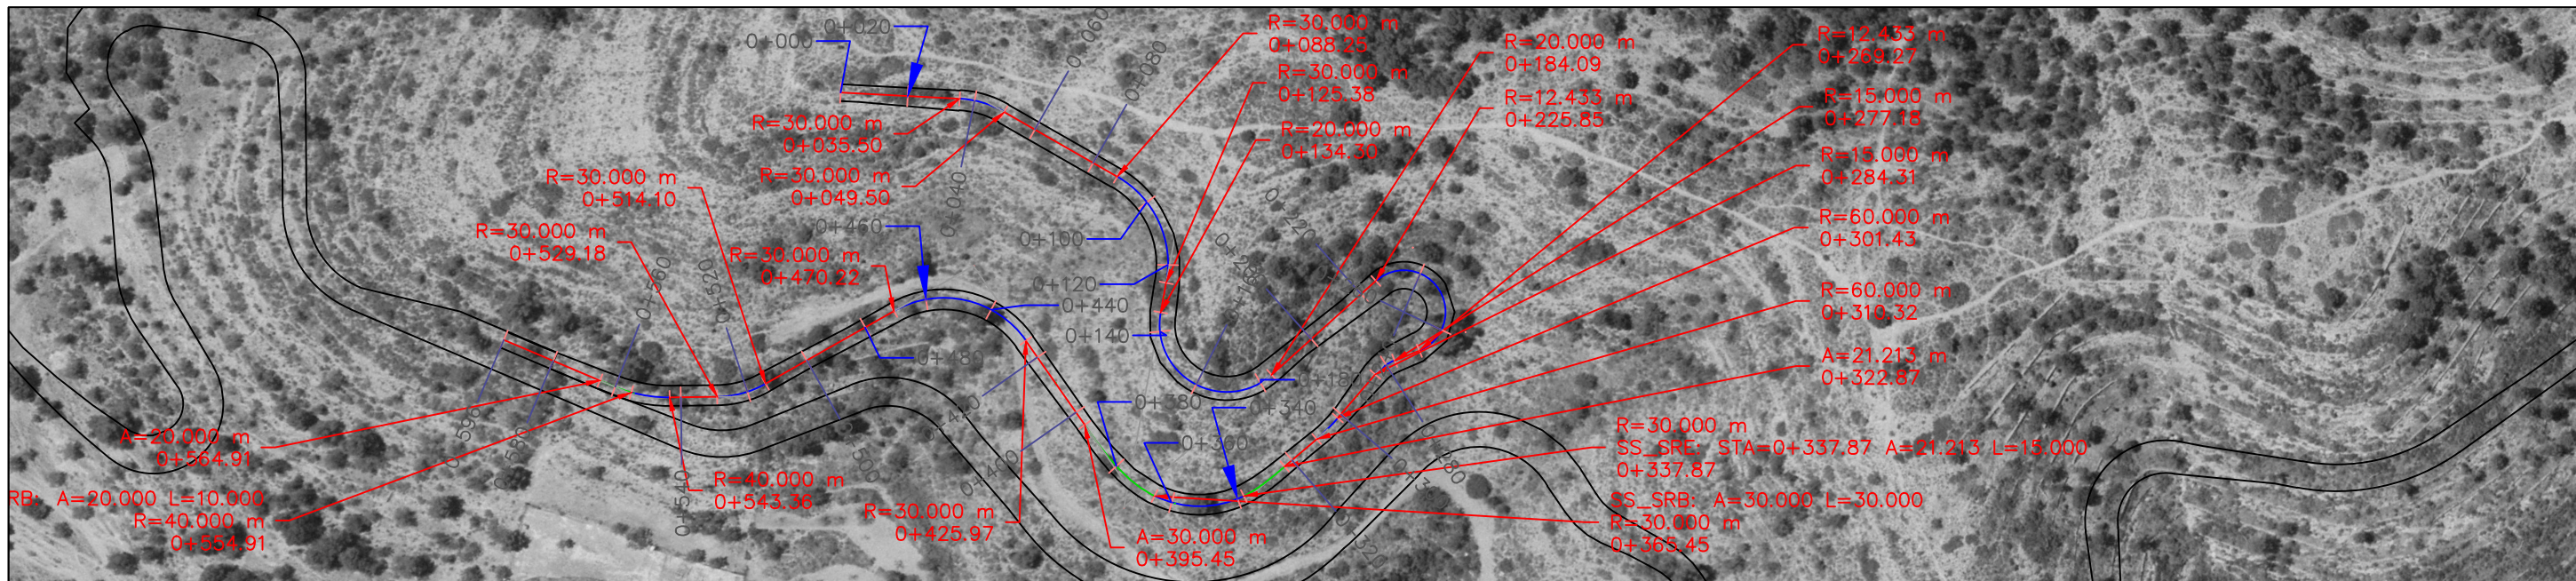

UNIVERSITAT POLITÈCNICA DE VALÈNCIA
ESCUOLA TÉCNICA SUPERIOR DE INGENIEROS
DE CAMINOS CANALES Y PUERTOS



AUTOR DEL TRABAJO:
SANTES GENOVES, ADRIÁN



FECHA:
JUNIO 2017

TÍTULO DEL TRABAJO:
**ESTUDIO DE SOLUCIONES PARA EL EMPLAZAMIENTO Y DISEÑO DE
UNA INSTALACIÓN DESTINADA A LA PRÁCTICA DEL DEPORTE
"LONGBOARD" EN LA PROVINCIA DE CASTELLÓN**

ESCALA:
PLANTA:
1/2000
ALZADO:
1/3000

TÍTULO DEL PLANO:
**PLANTA Y ALZADO DEL
CIRCUITO DE NIVEL MEDIO DE
DOWNHILL**

NÚMERO DE PLANO:
1.4
HOJA 1 DE 1

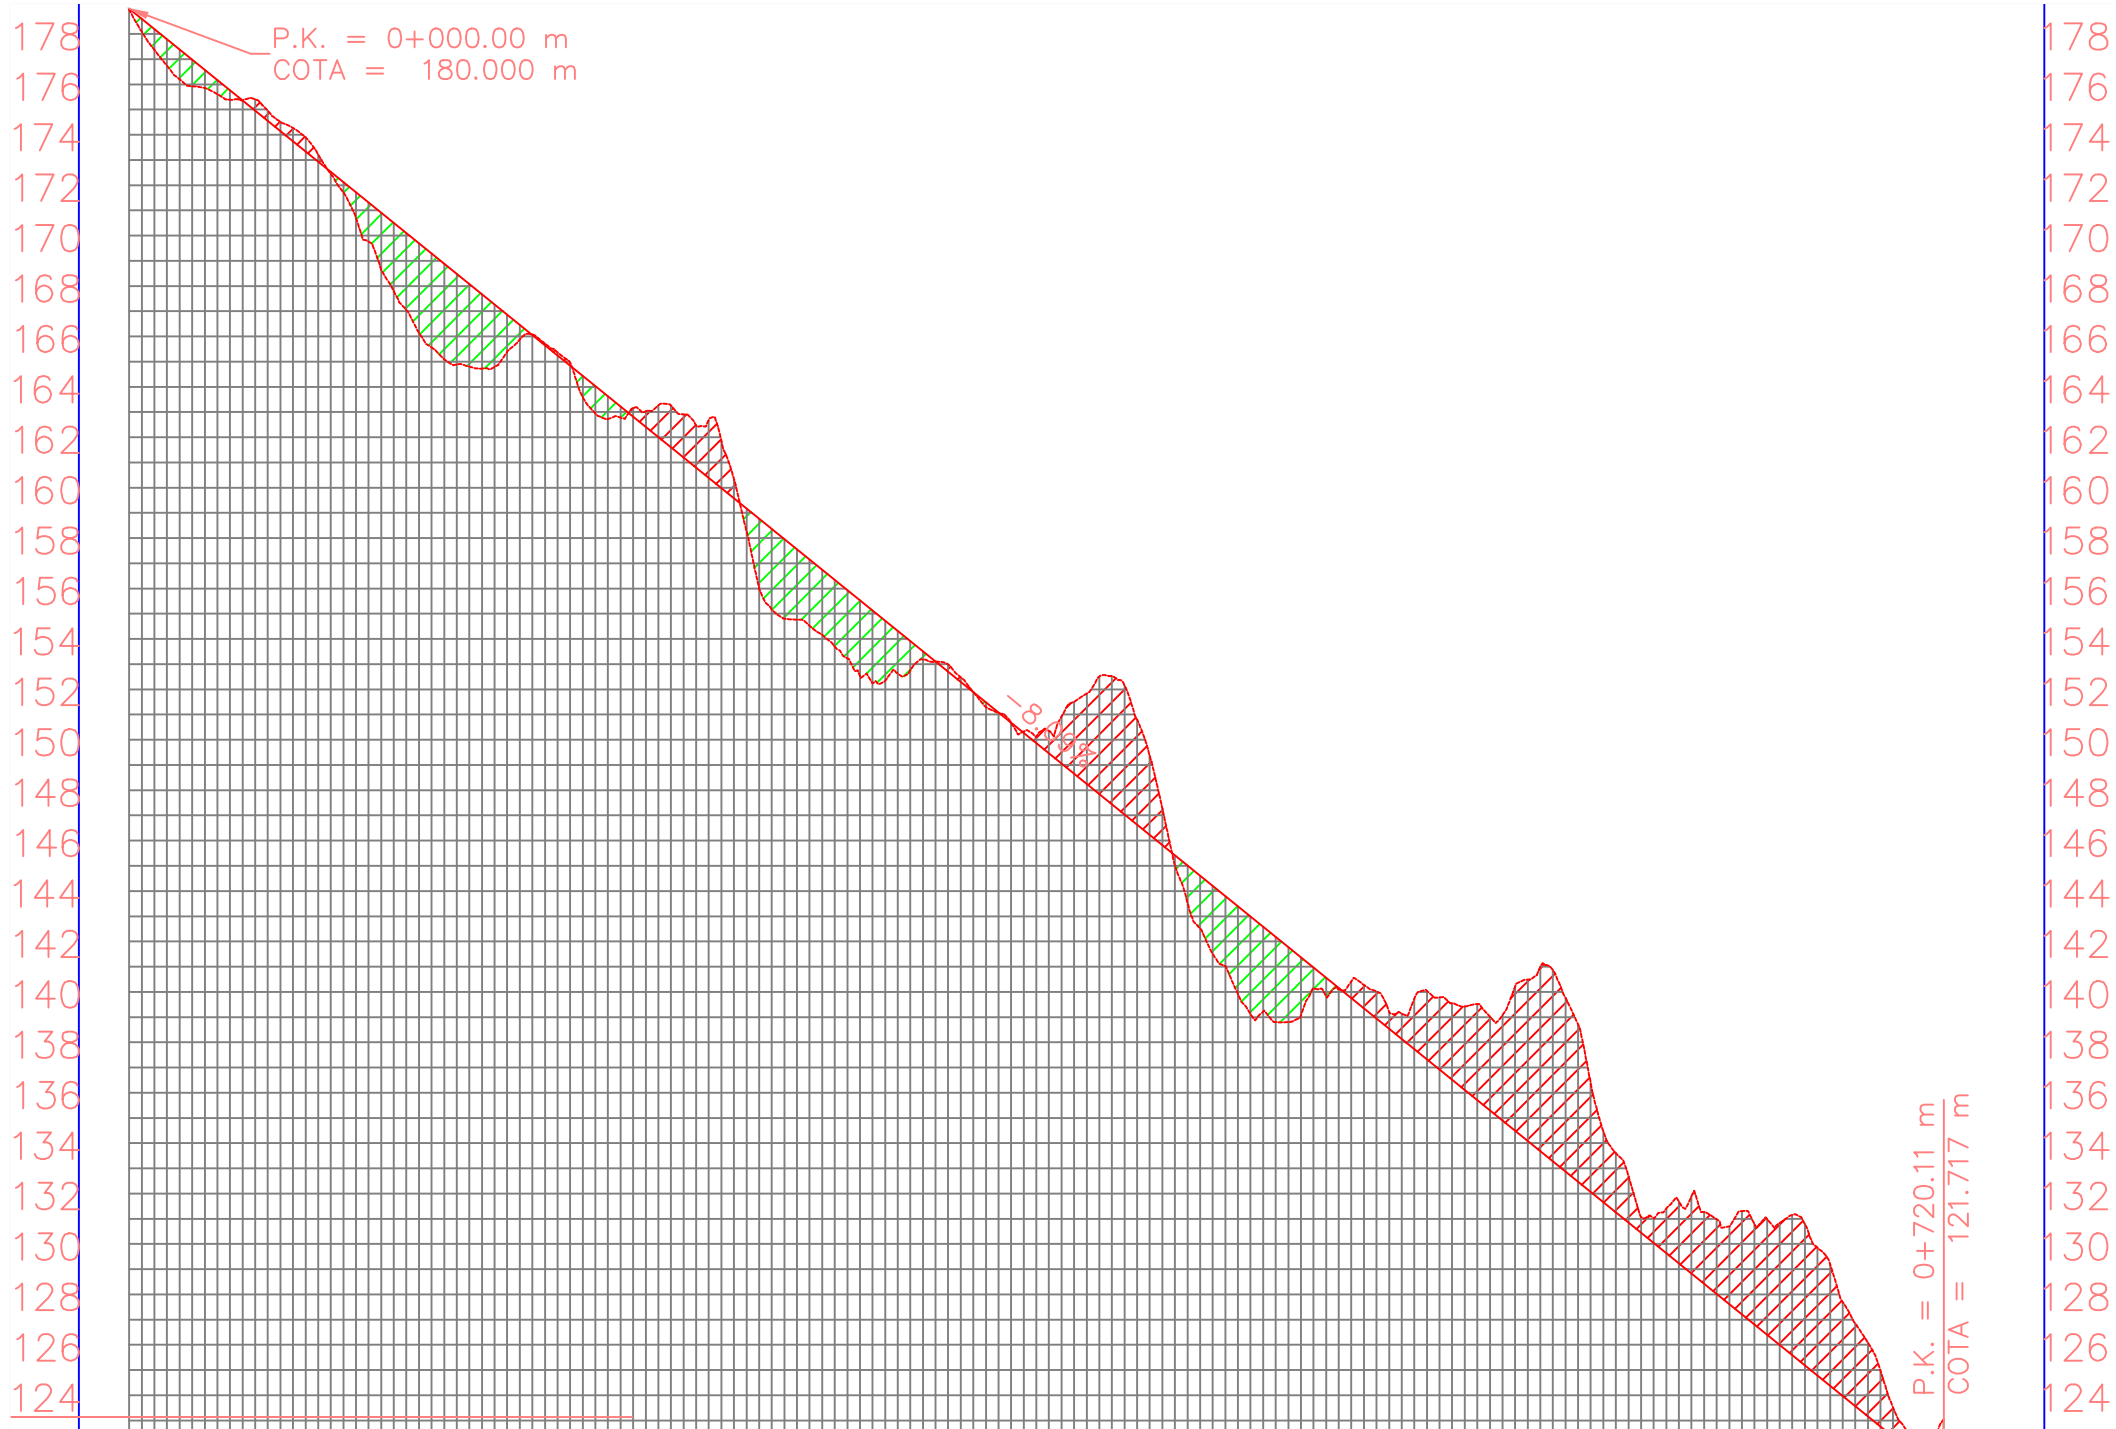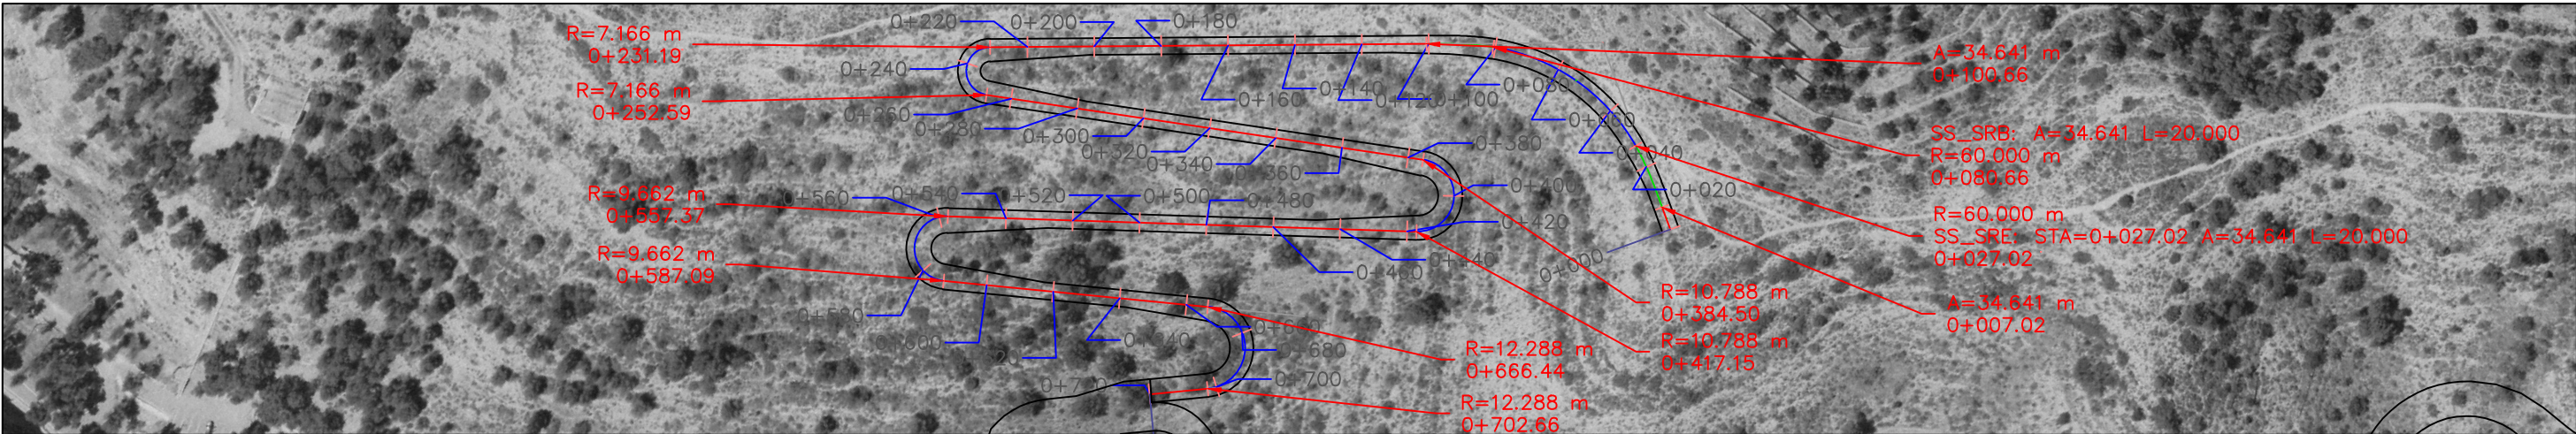

UNIVERSITAT POLITÈCNICA DE VALÈNCIA
ESCUELA TÉCNICA SUPERIOR DE INGENIEROS
DE CAMINOS CANALES Y PUERTOS



AUTOR DEL TRABAJO:
SANTES GENOVES, ADRIÁN

FECHA:
JUNIO 2017

TÍTULO DEL TRABAJO:
**ESTUDIO DE SOLUCIONES PARA EL EMPLAZAMIENTO Y DISEÑO DE
UNA INSTALACIÓN DESTINADA A LA PRÁCTICA DEL DEPORTE
"LONGBOARD" EN LA PROVINCIA DE CASTELLÓN**

ESCALA:
PLANTA:
1/2000
ALZADO:
1/3000

TÍTULO DEL PLANO:
**PLANTA Y ALZADO DEL
CIRCUITO DE NIVEL MEDIO DE
FREERIDE**

NÚMERO DE PLANO:
1.5
HOJA 1 DE 1



UNIVERSITAT POLITÈCNICA DE VALÈNCIA
ESCUELA TÉCNICA SUPERIOR DE INGENIEROS
DE CAMINOS CANALES Y PUERTOS



AUTOR DEL TRABAJO:
SANTES GENOVES, ADRIÁN



FECHA:
JUNIO 2017



TÍTULO DEL TRABAJO:
**ESTUDIO DE SOLUCIONES PARA EL EMPLAZAMIENTO Y DISEÑO DE
UNA INSTALACIÓN DESTINADA A LA PRÁCTICA DEL DEPORTE
"LONGBOARD" EN LA PROVINCIA DE CASTELLÓN**

ESCALA:
1/5000

TÍTULO DEL PLANO:
**PLANTA Y ALZADO DE LA
VARIANTE PRINCIPAL**

NÚMERO DE PLANO:
1.6
HOJA 4 DE 4

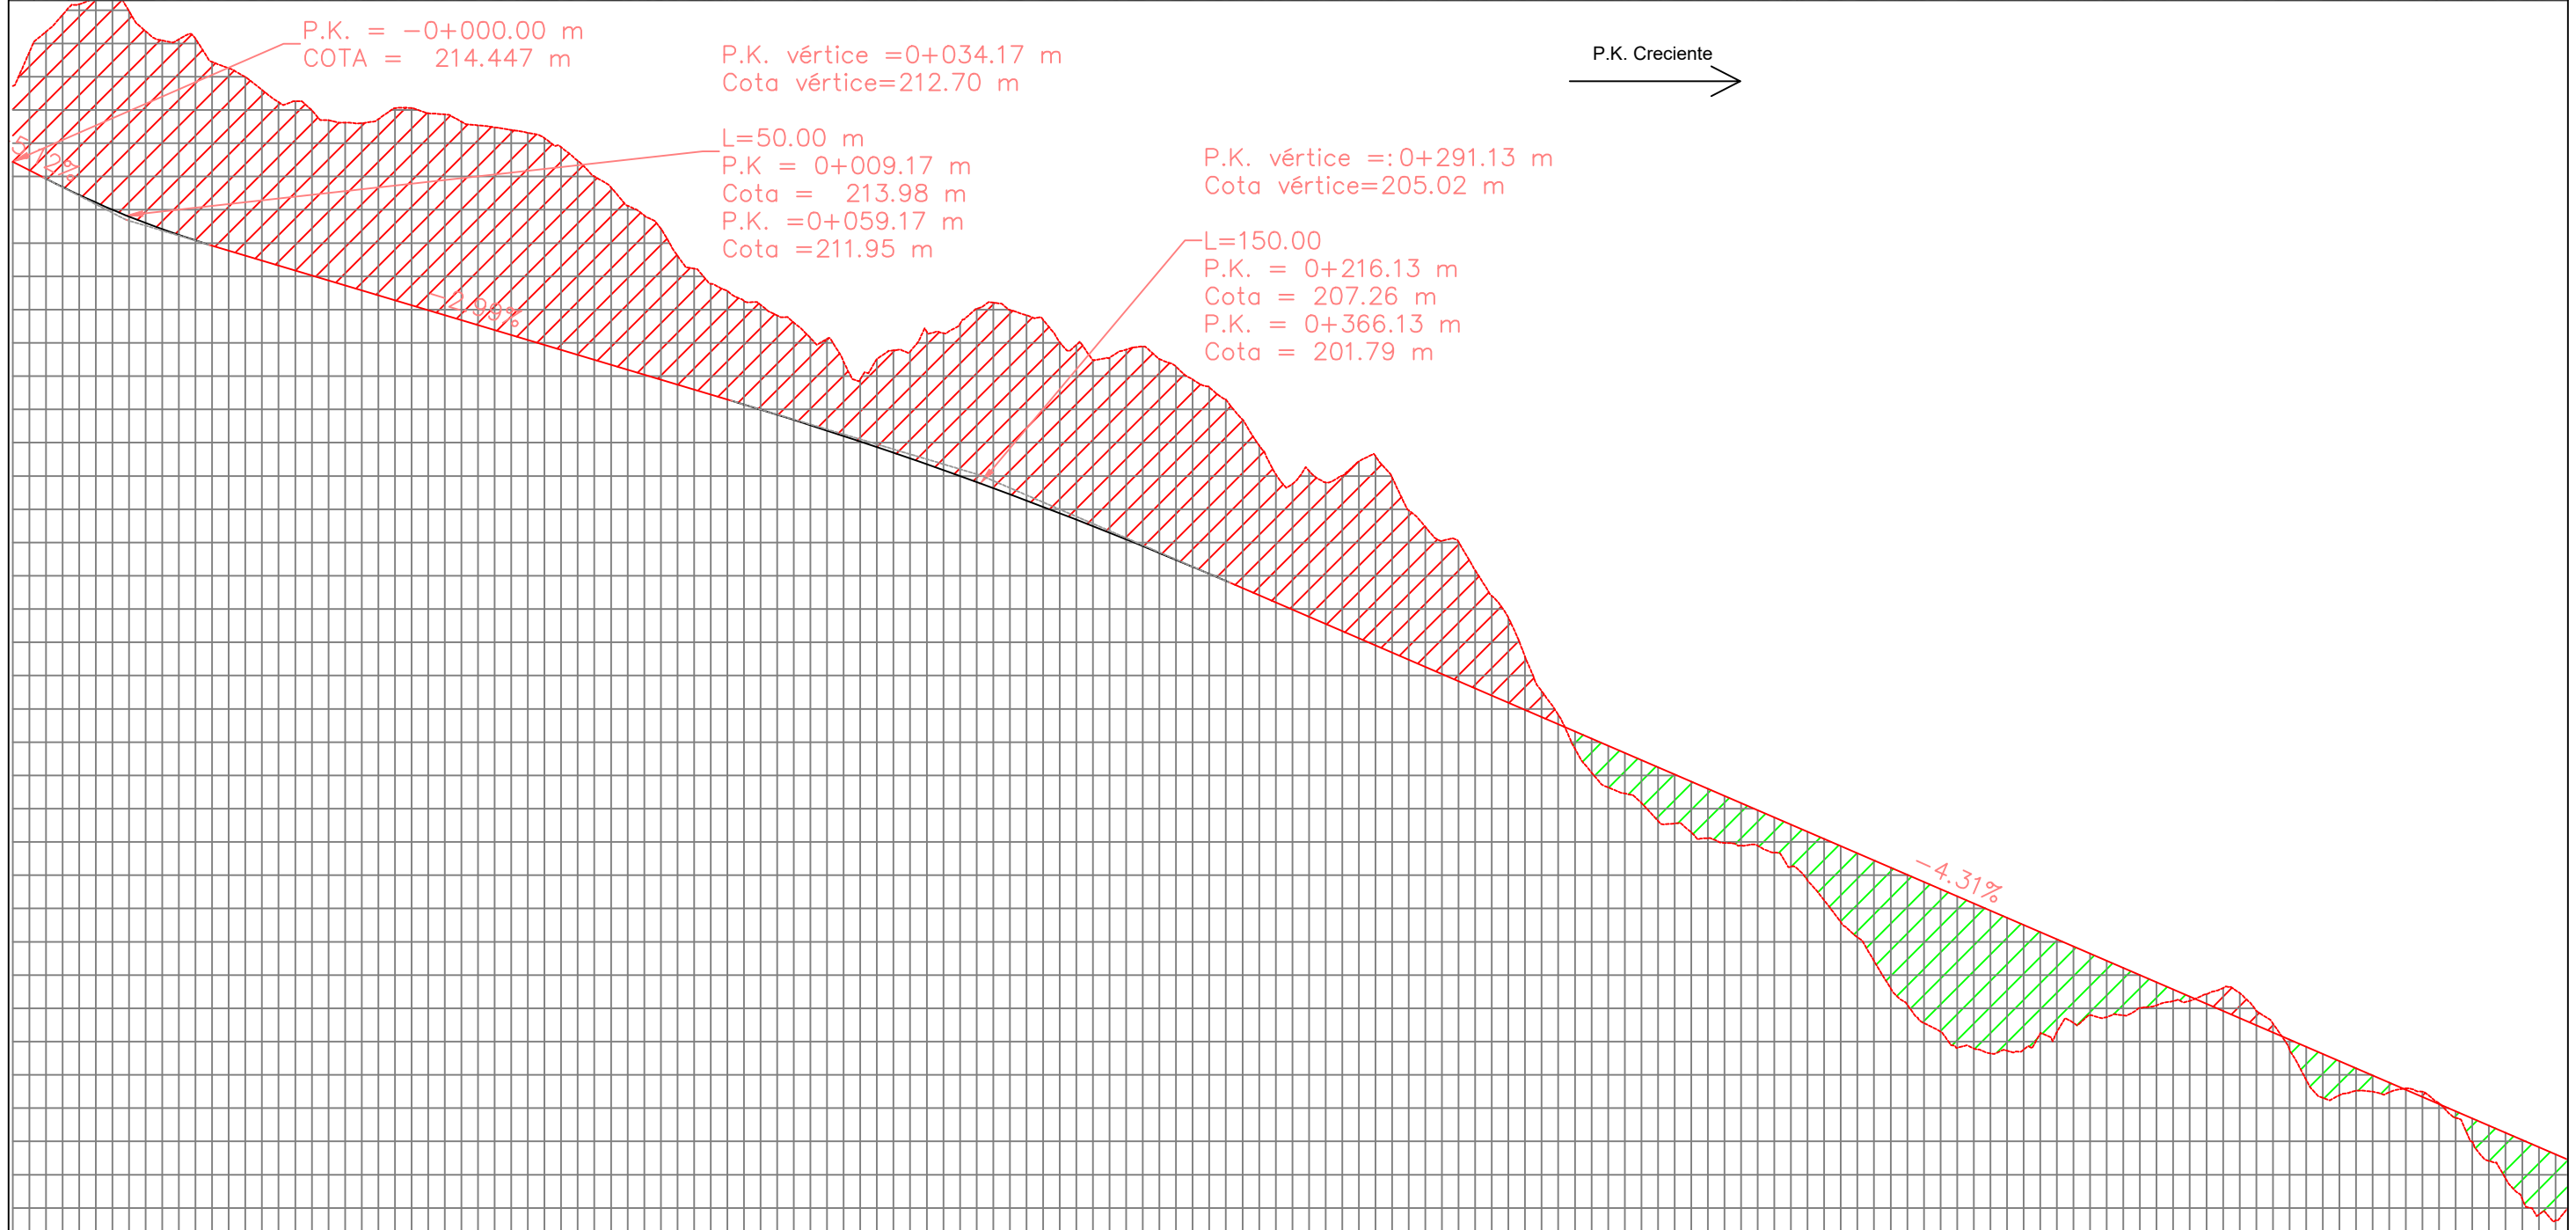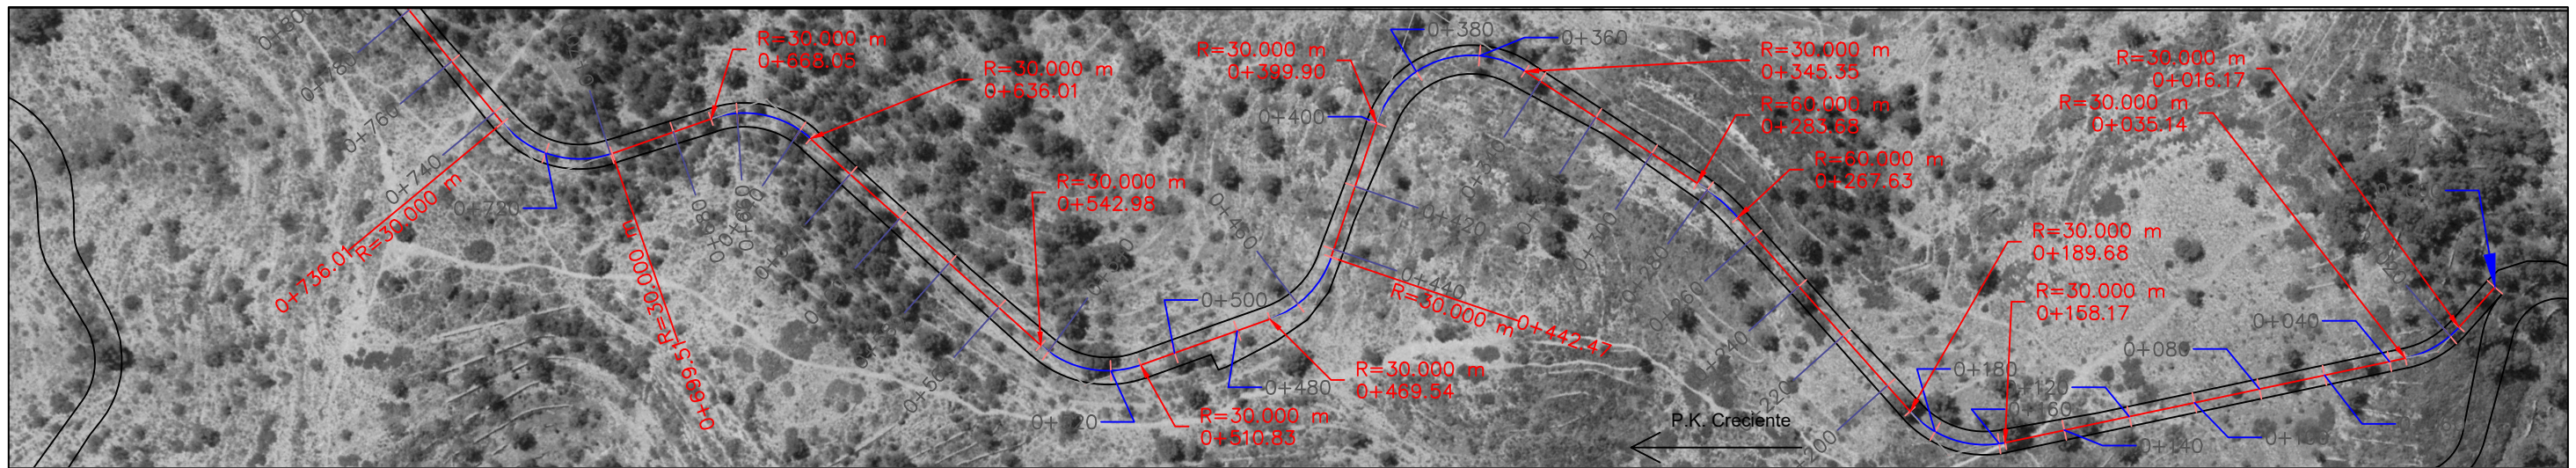

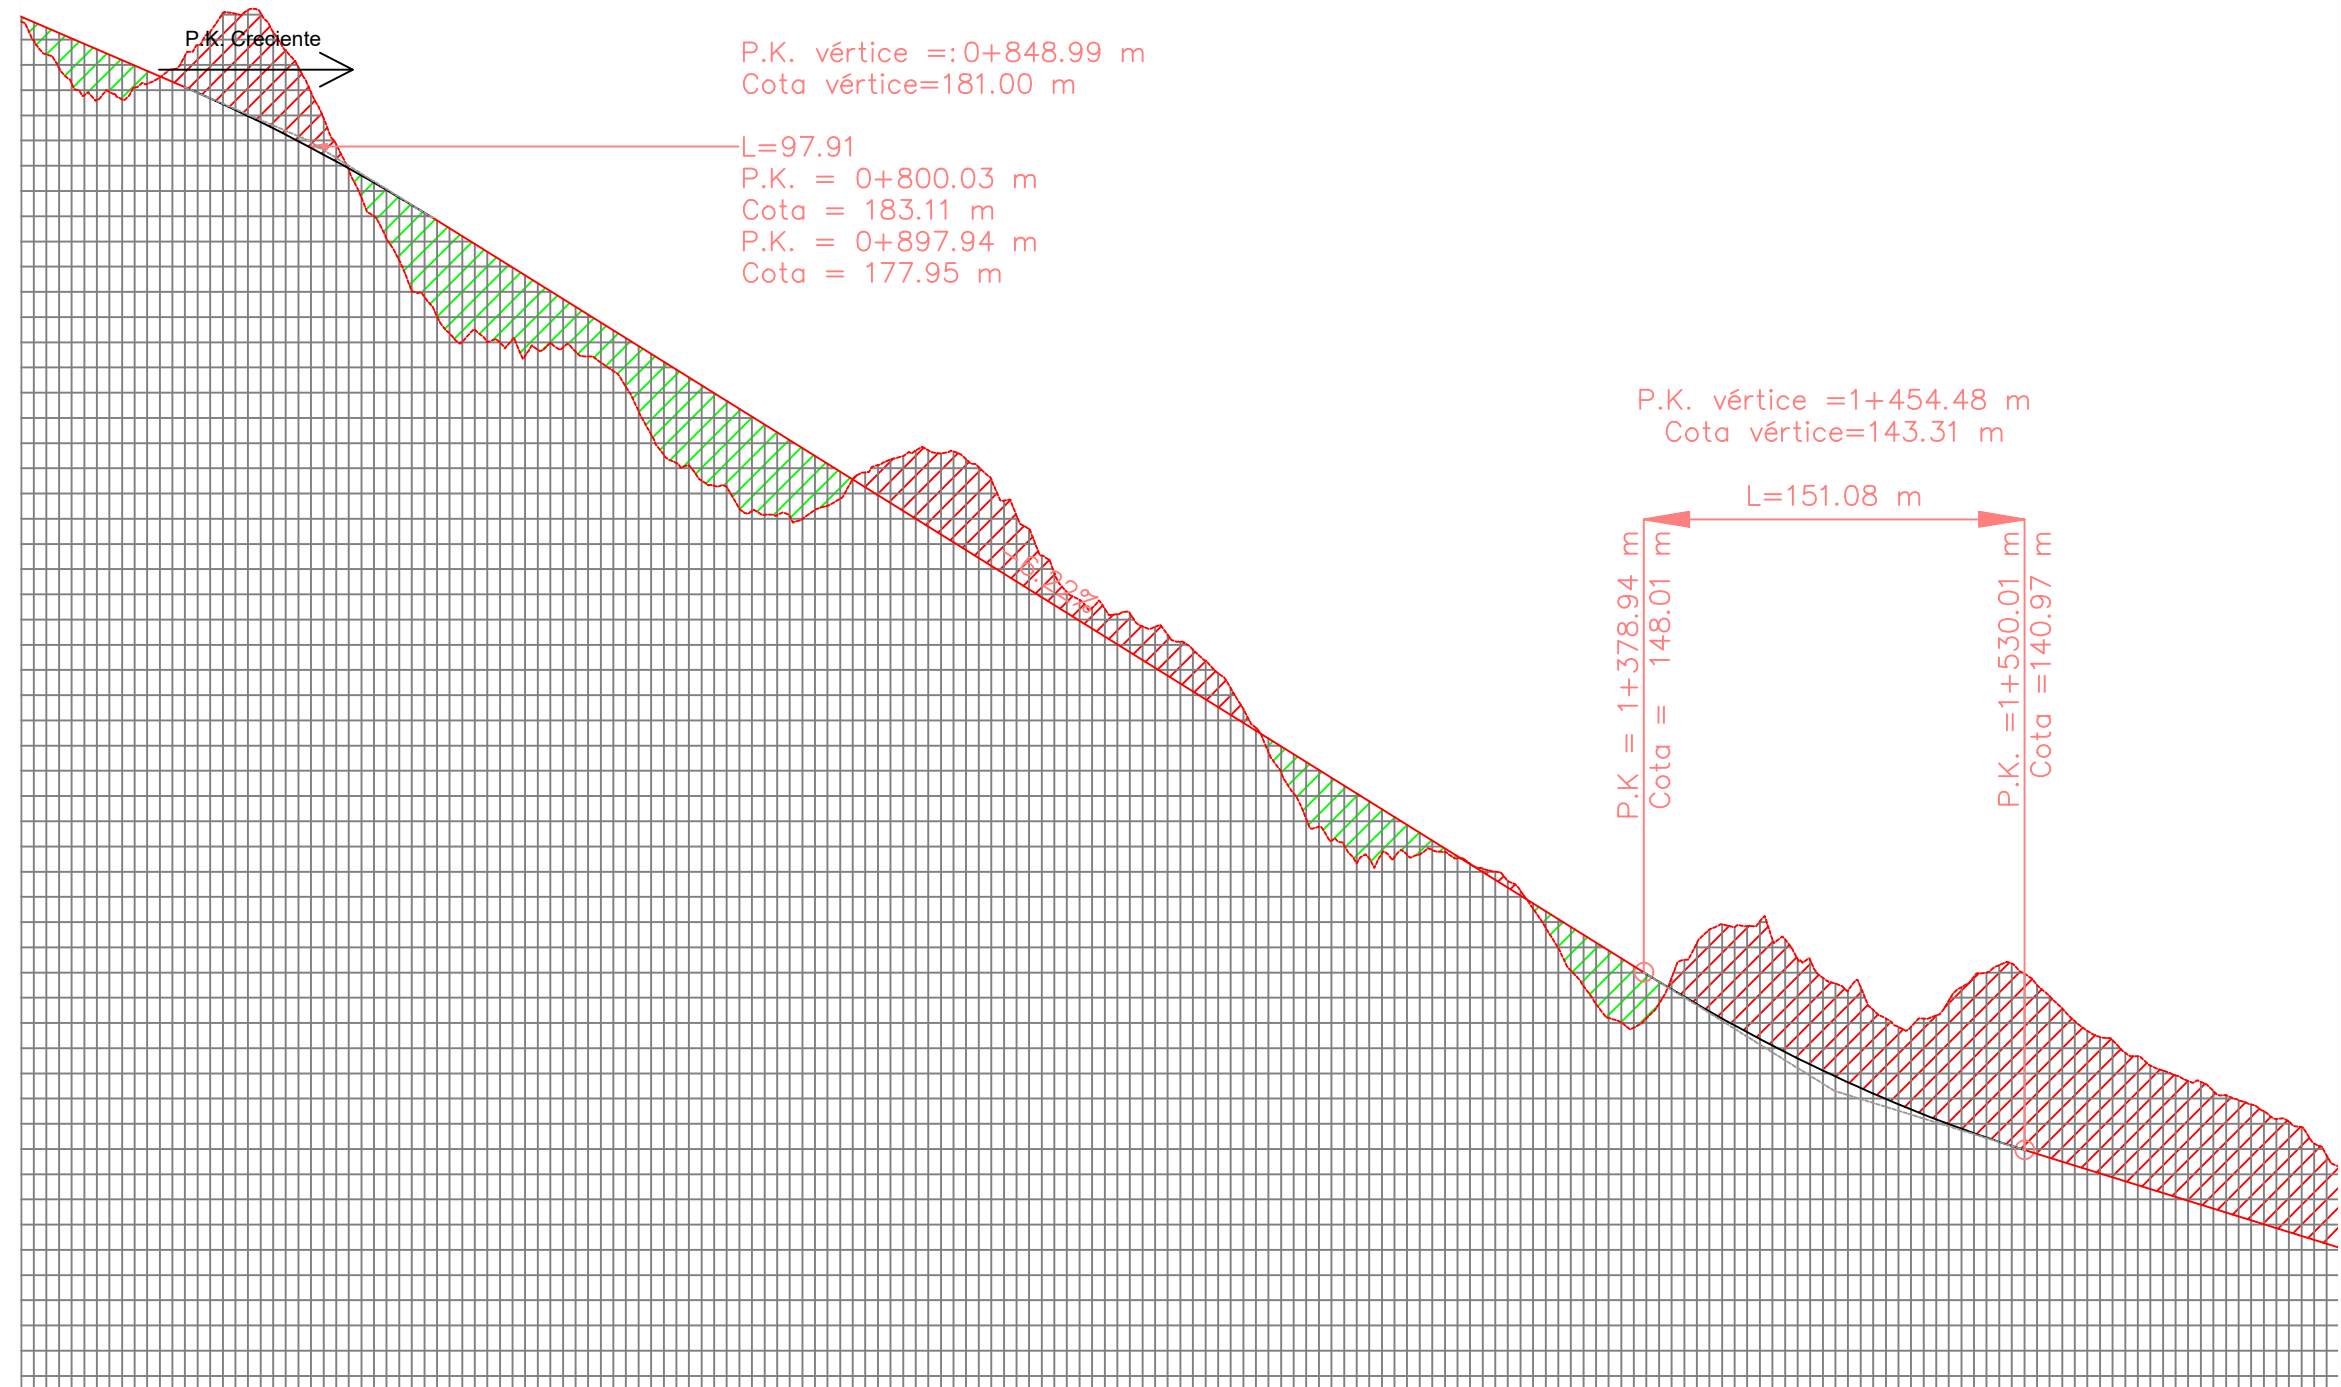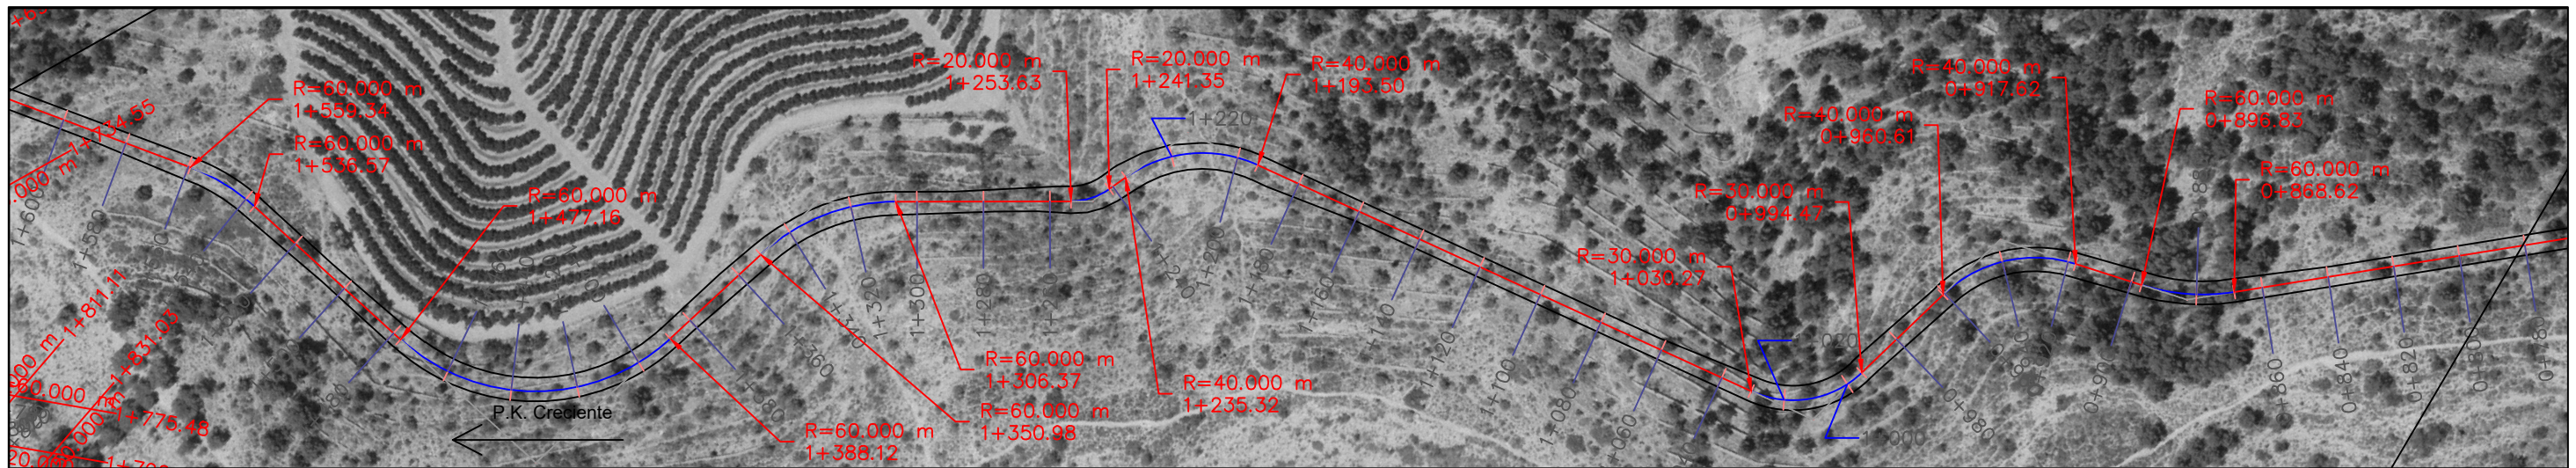

UNIVERSITAT POLITÈCNICA DE VALÈNCIA
ESCUOLA TÉCNICA SUPERIOR DE INGENIEROS
DE CAMINOS CANALES Y PUERTOS



AUTOR DEL TRABAJO:

SANTES GENOVES, ADRIÁN

FECHA:

JUNIO 2017

TÍTULO DEL TRABAJO:

ESTUDIO DE SOLUCIONES PARA EL EMPLAZAMIENTO Y DISEÑO DE
UNA INSTALACIÓN DESTINADA A LA PRÁCTICA DEL DEPORTE
"LONGBOARD" EN LA PROVINCIA DE CASTELLÓN

ESCALA:

1/2000

TÍTULO DEL PLANO:

PLANTA Y ALZADO DE LA
VARIANTE PRINCIPAL


NÚMERO DE PLANO:

1.6

HOJA 3 DE 4



P.K. Creciente
→

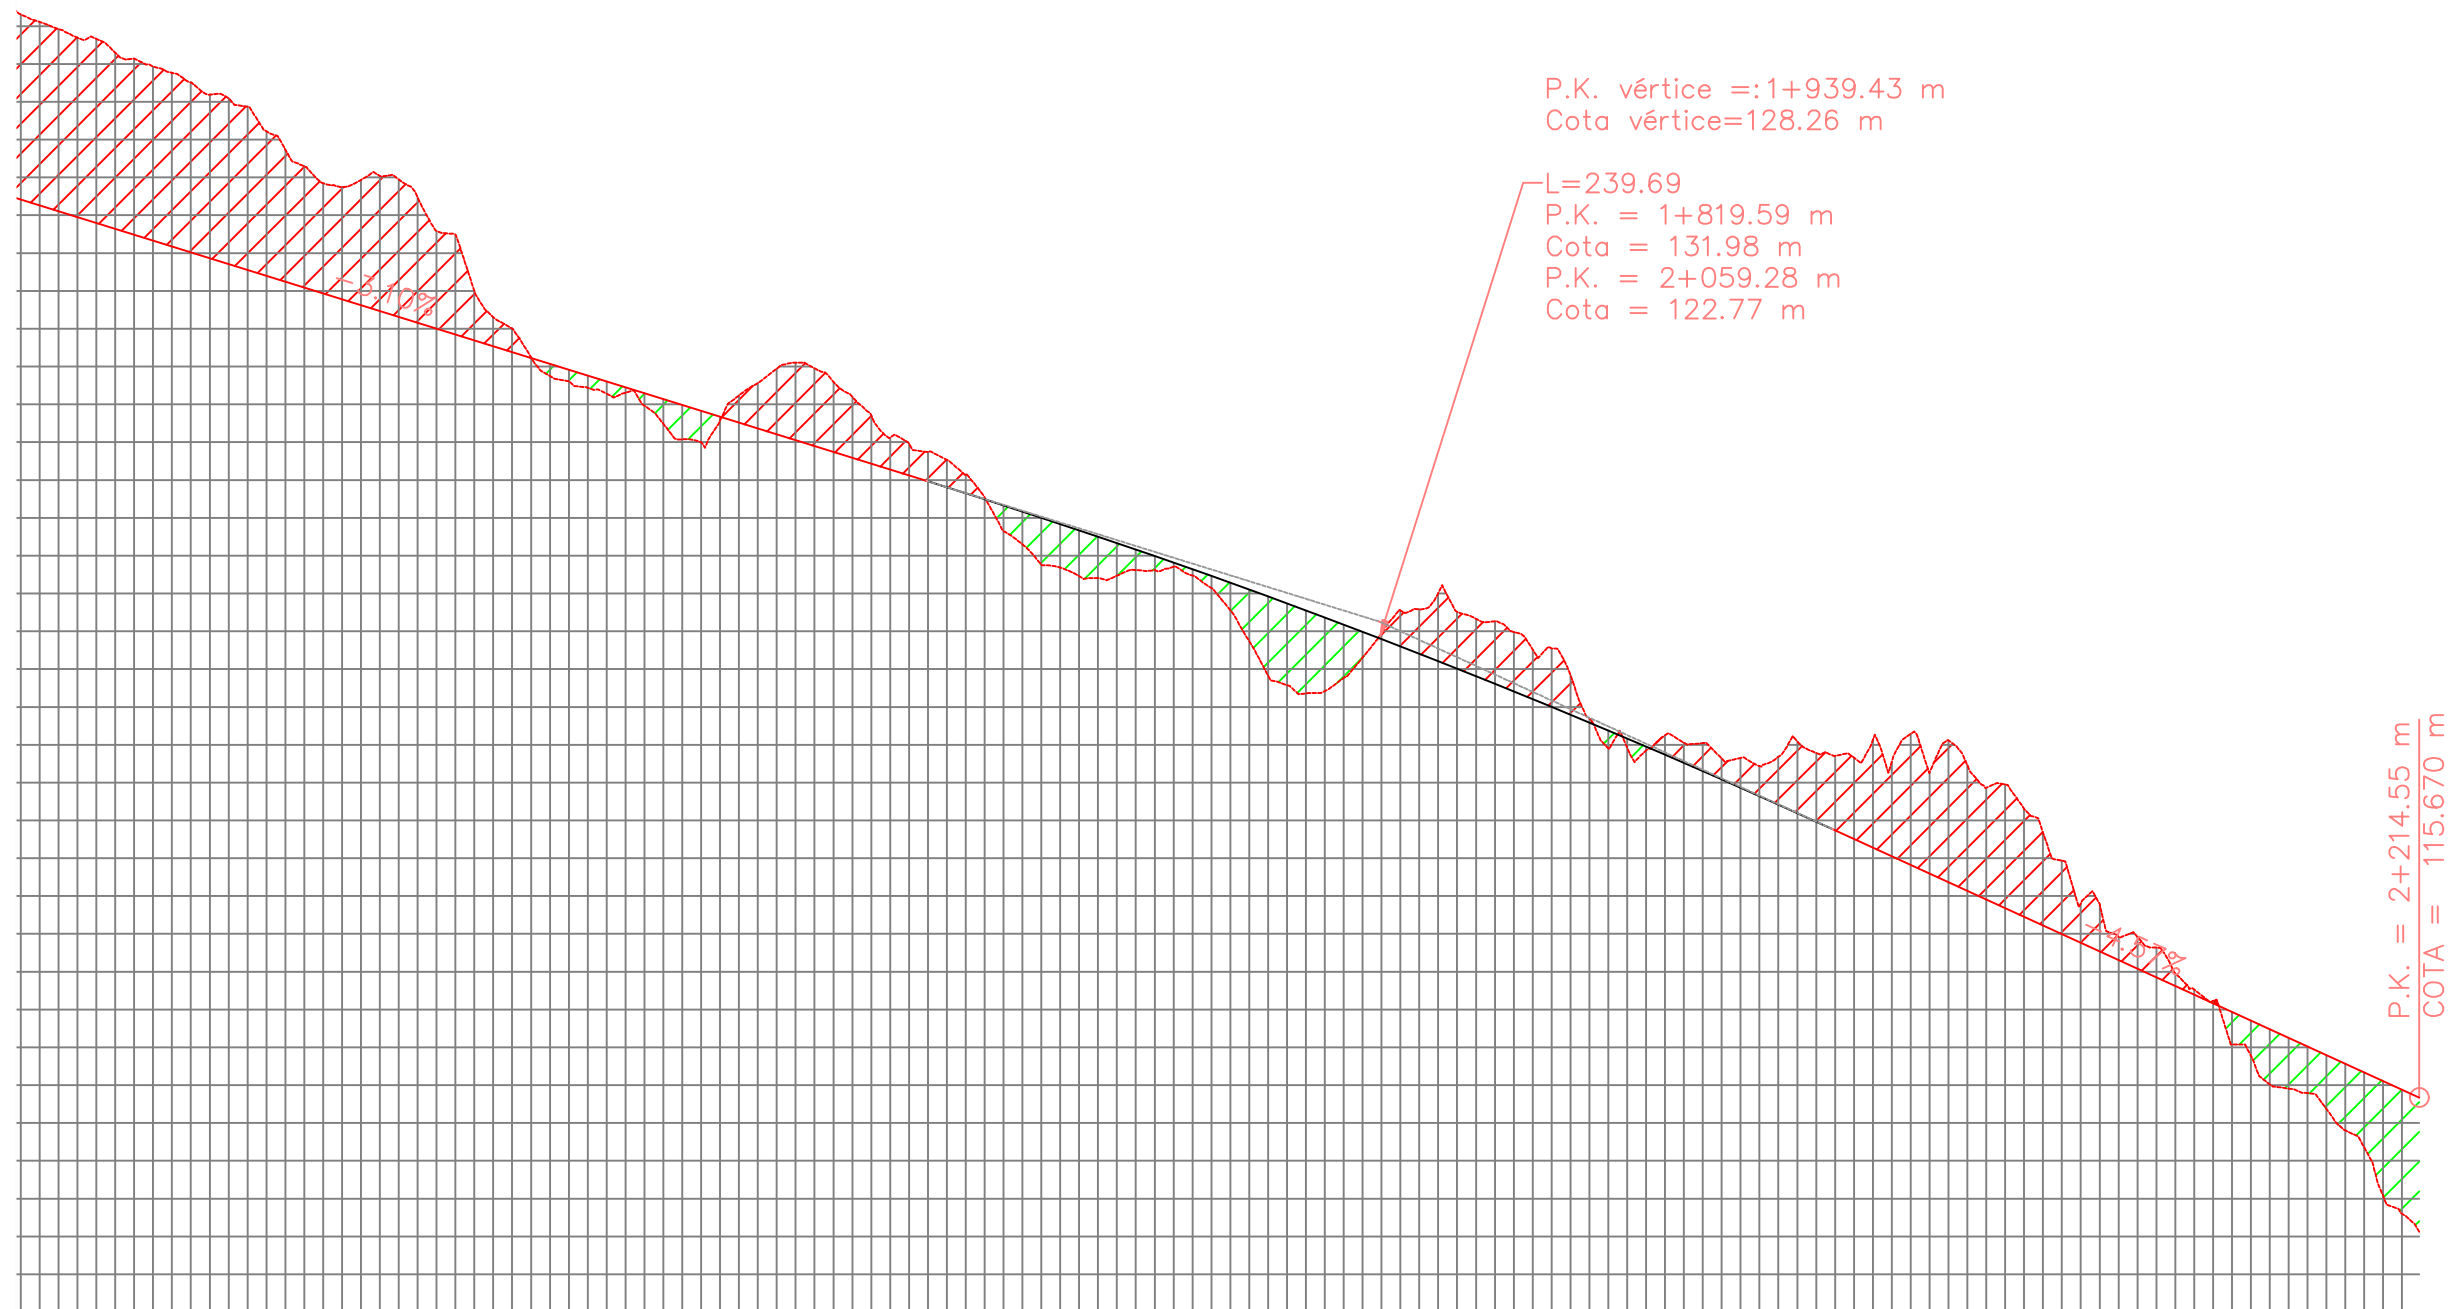

UNIVERSITAT POLITÈCNICA DE VALÈNCIA
ESCUELA TÉCNICA SUPERIOR DE INGENIEROS
DE CAMINOS CANALES Y PUERTOS



AUTOR DEL TRABAJO:
SANTES GENOVES, ADRIÁN



FECHA:
JUNIO 2017


TÍTULO DEL TRABAJO:
ESTUDIO DE SOLUCIONES PARA EL EMPLAZAMIENTO Y DISEÑO DE
UNA INSTALACIÓN DESTINADA A LA PRÁCTICA DEL DEPORTE
"LONGBOARD" EN LA PROVINCIA DE CASTELLÓN

ESCALA:
1/2000

TÍTULO DEL PLANO:
PLANTA Y ALZADO DE LA
VARIANTE PRINCIPAL

NÚMERO DE PLANO:
1.6
HOJA 4 DE 4

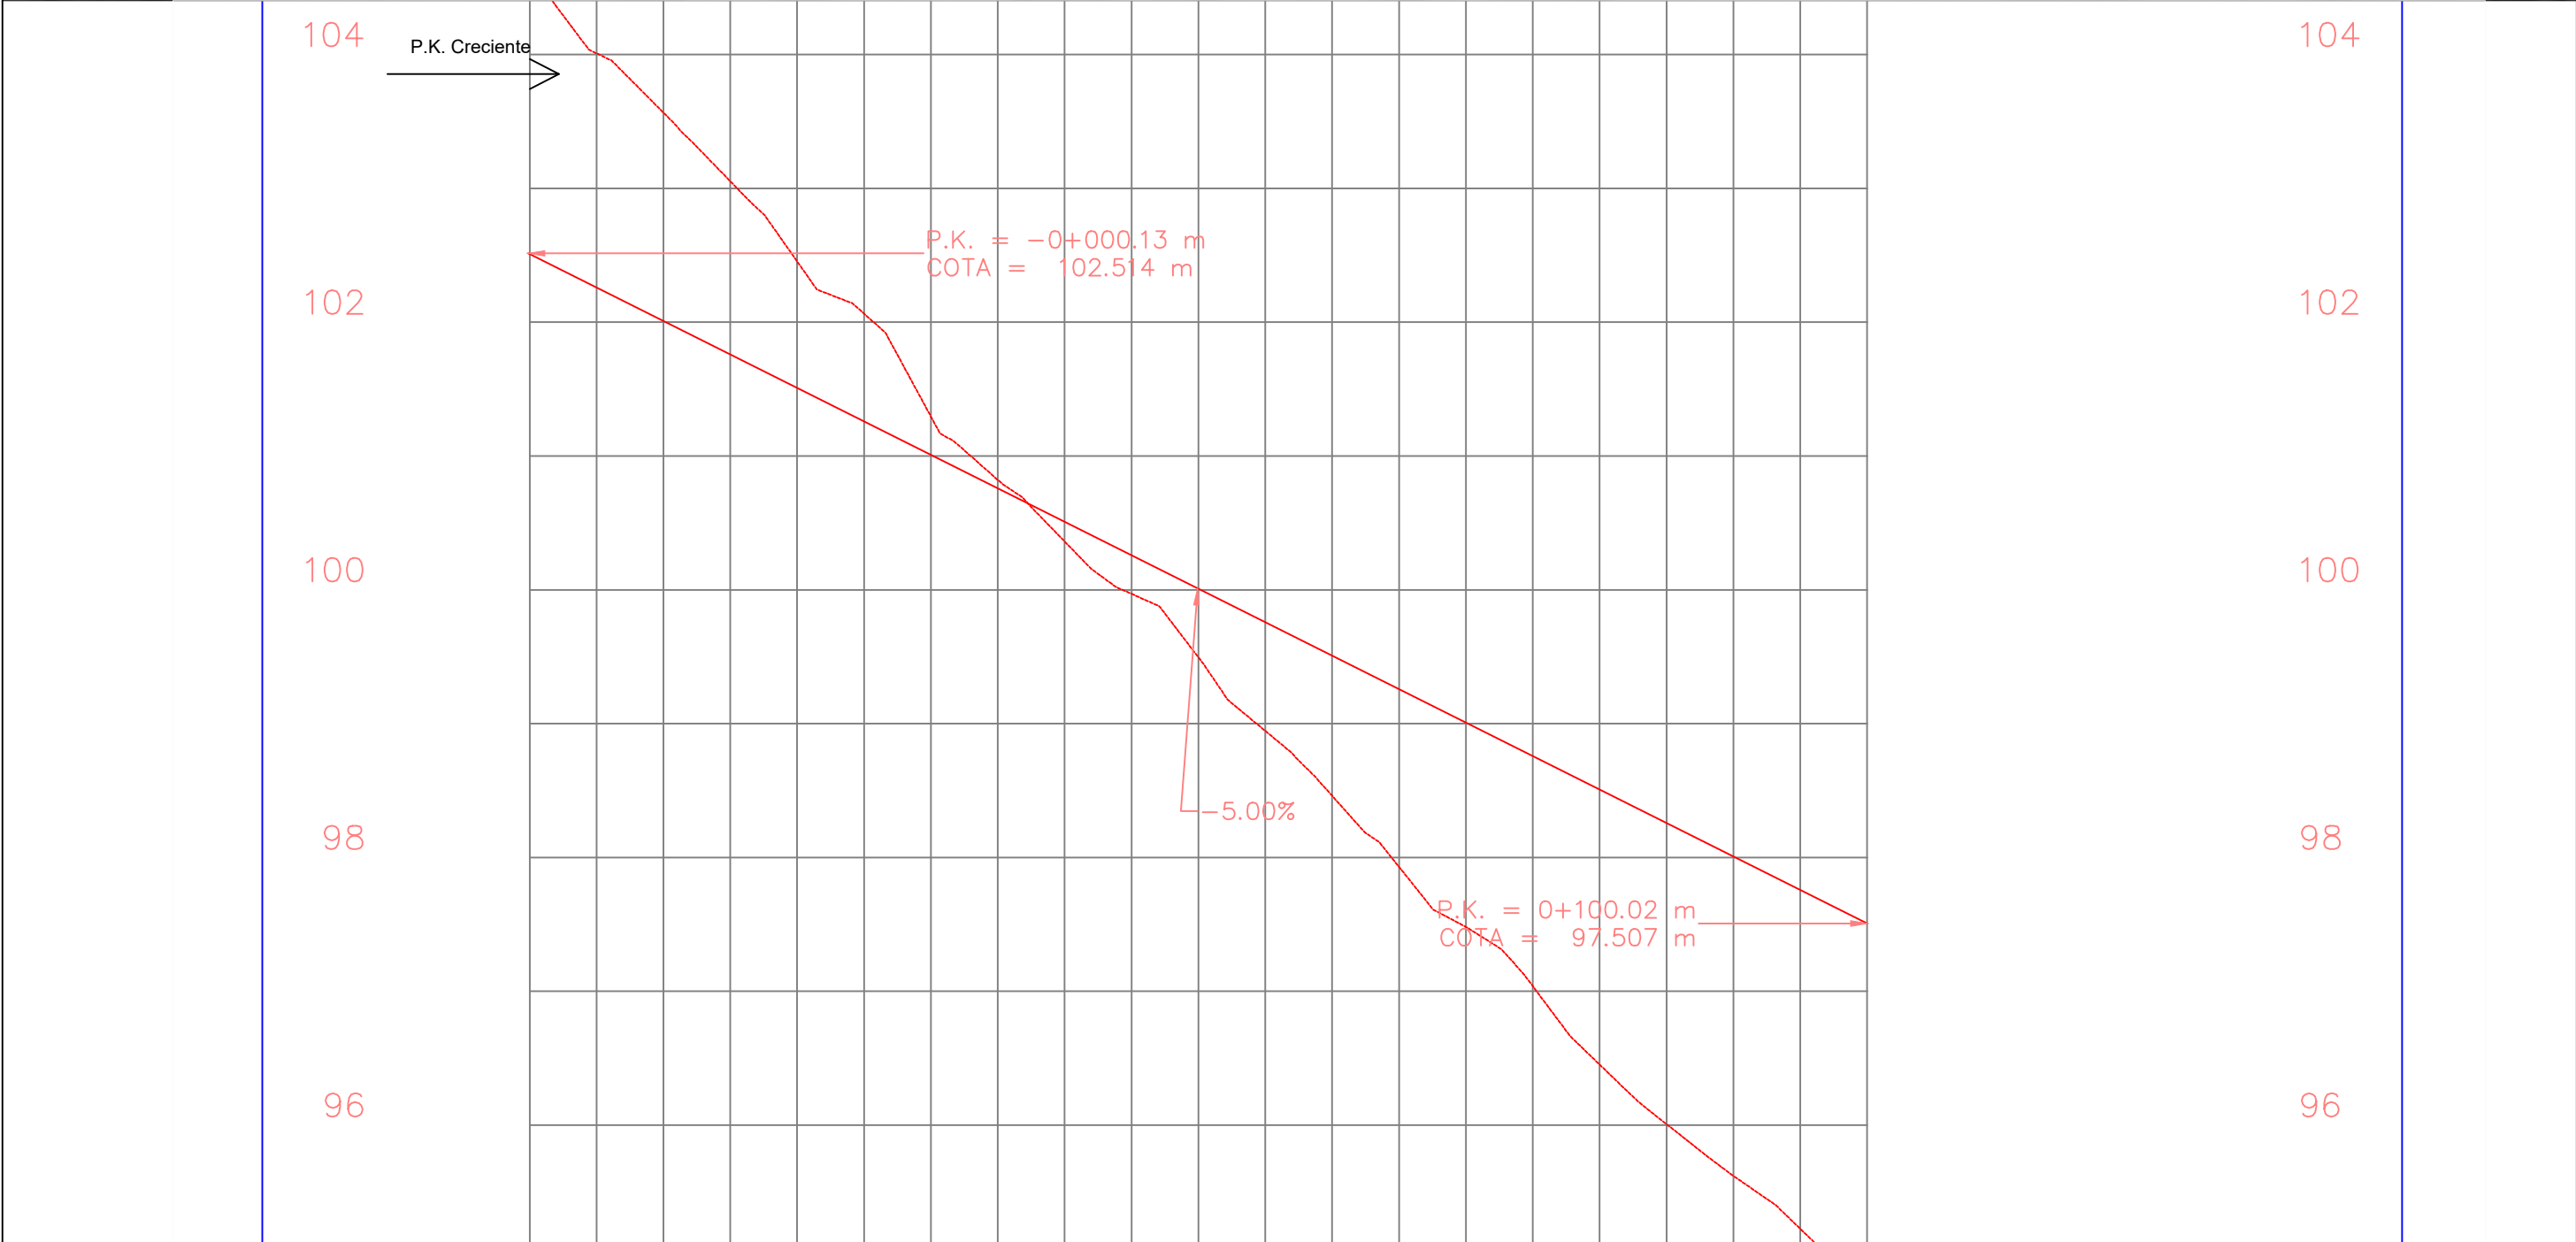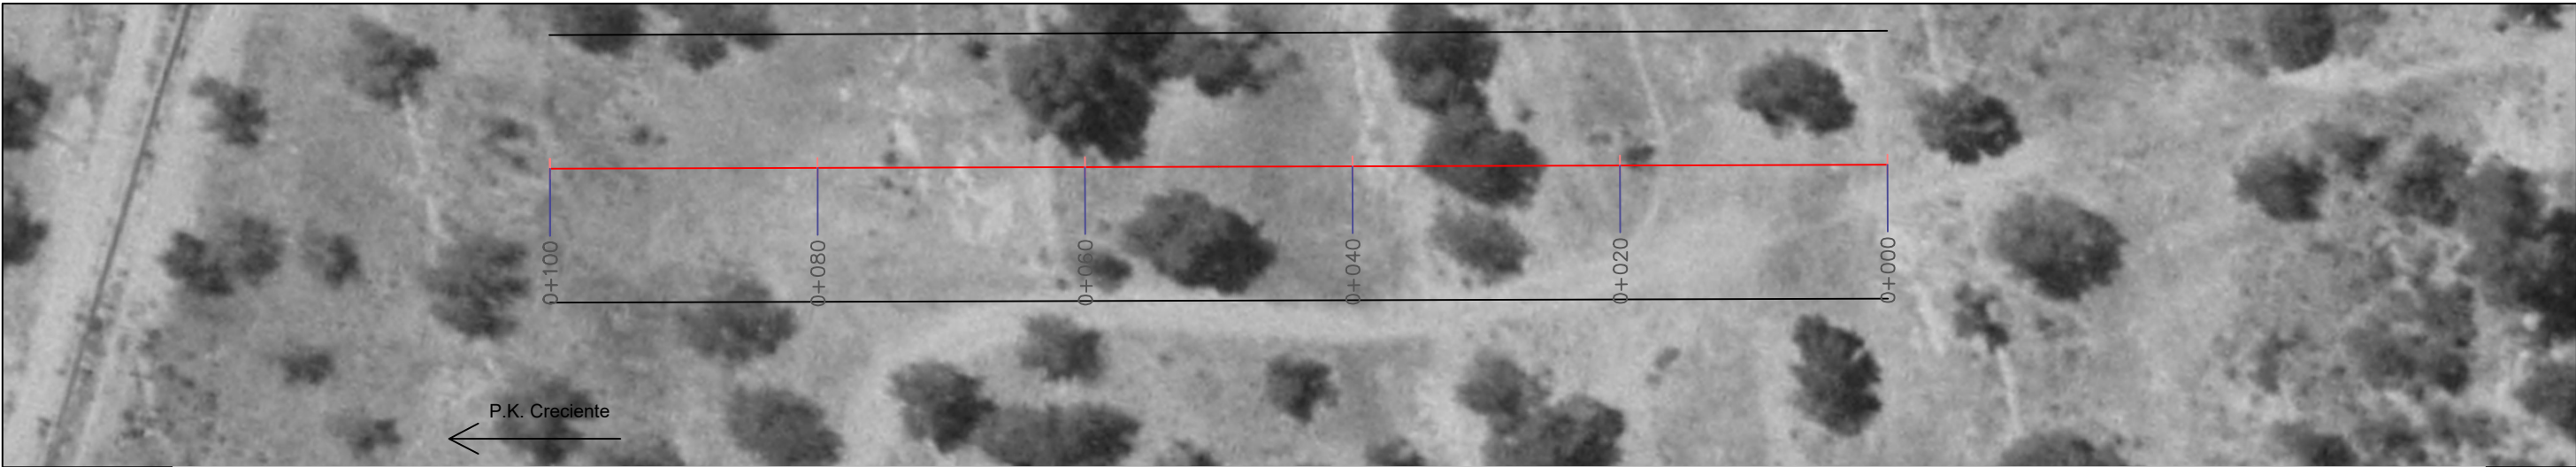

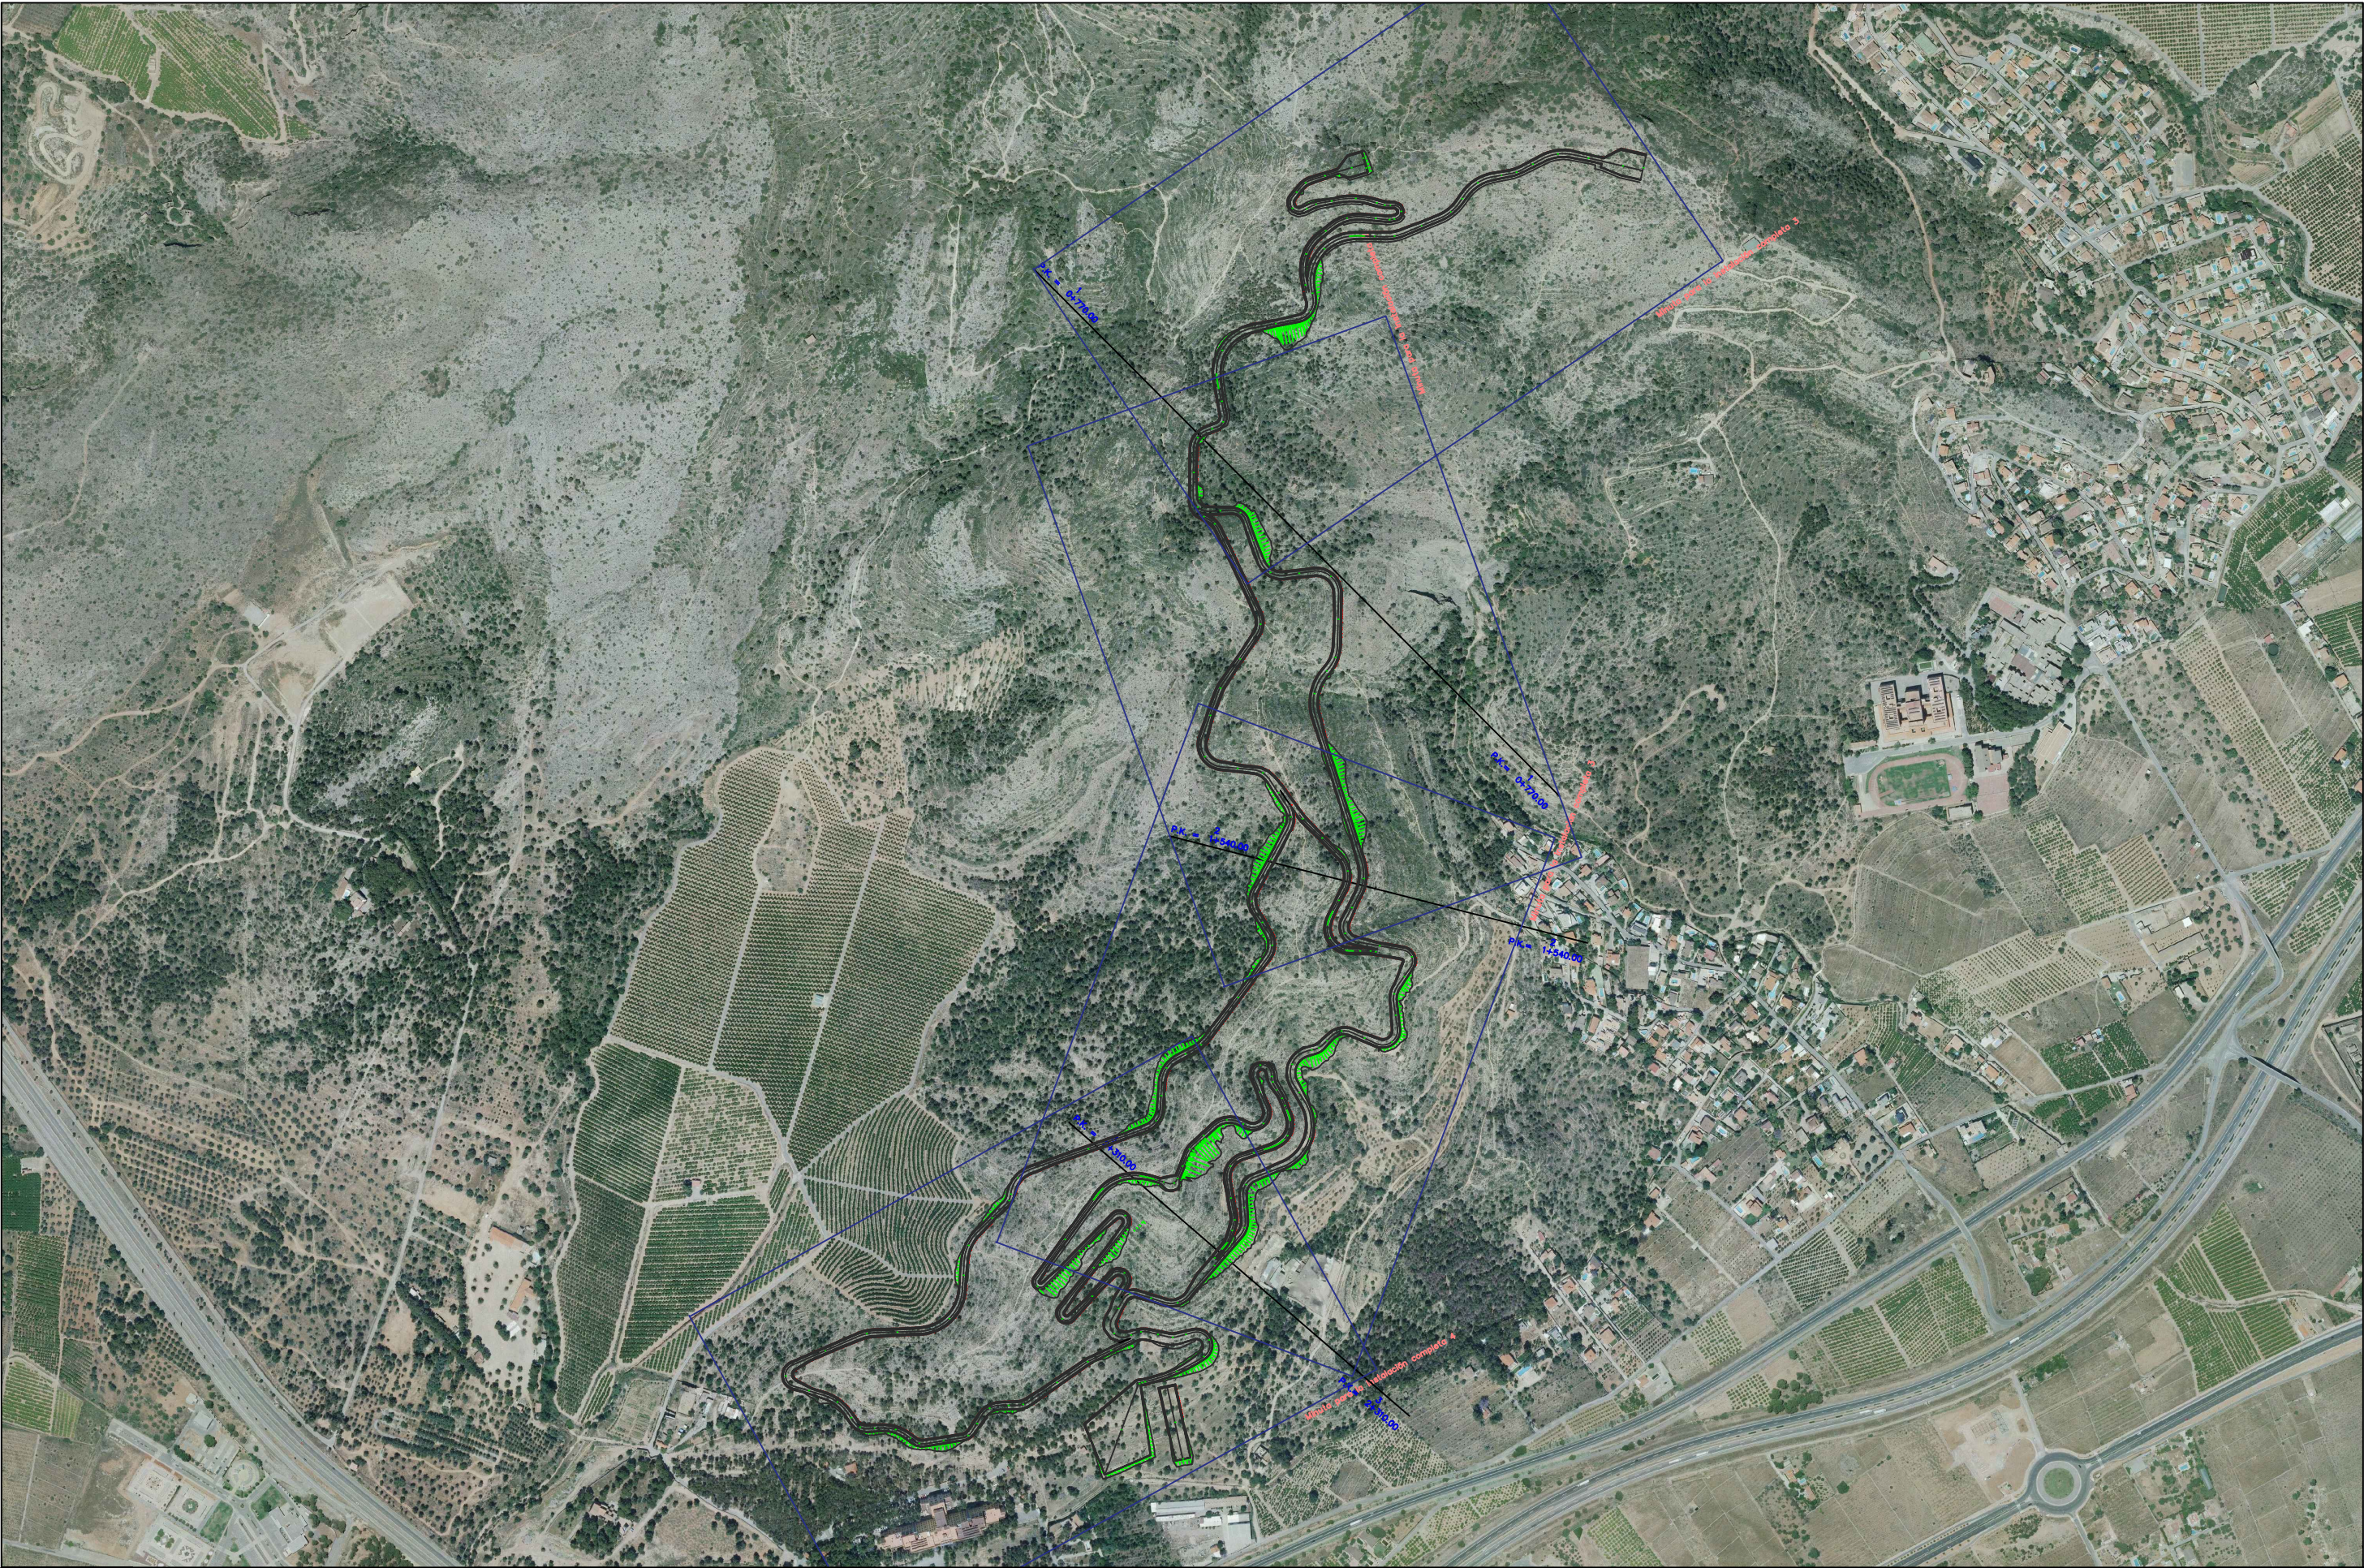

UNIVERSITAT POLITÈCNICA DE VALÈNCIA
ESCUELA TÉCNICA SUPERIOR DE INGENIEROS
DE CAMINOS CANALES Y PUERTOS



AUTOR DEL TRABAJO:
SANTES GENOVES, ADRIÁN

FECHA:
JUNIO 2017

TÍTULO DEL TRABAJO:
**ESTUDIO DE SOLUCIONES PARA EL EMPLAZAMIENTO Y DISEÑO DE
UNA INSTALACIÓN DESTINADA A LA PRÁCTICA DEL DEPORTE
"LONGBOARD" EN LA PROVINCIA DE CASTELLÓN**

ESCALA:
1/5000

TÍTULO DEL PLANO:
**SOLUCIÓN FINAL. PLANTA
GENERAL**

NÚMERO DE PLANO:
2.1
HOJA 1 DE 5



UNIVERSITAT POLITÈCNICA DE VALÈNCIA
ESCUELA TÉCNICA SUPERIOR DE INGENIEROS
DE CAMINOS CANALES Y PUERTOS



AUTOR DEL TRABAJO:
SANTES GENOVES, ADRIÁN


FECHA:
JUNIO 2017

TÍTULO DEL TRABAJO:
**ESTUDIO DE SOLUCIONES PARA EL EMPLAZAMIENTO Y DISEÑO DE
UNA INSTALACIÓN DESTINADA A LA PRÁCTICA DEL DEPORTE
"LONGBOARD" EN LA PROVINCIA DE CASTELLÓN**

ESCALA:
1/2000

TÍTULO DEL PLANO:
**SOLUCIÓN FINAL. PLANTA
GENERAL**

NÚMERO DE PLANO:
2.1
HOJA 2 DE 5

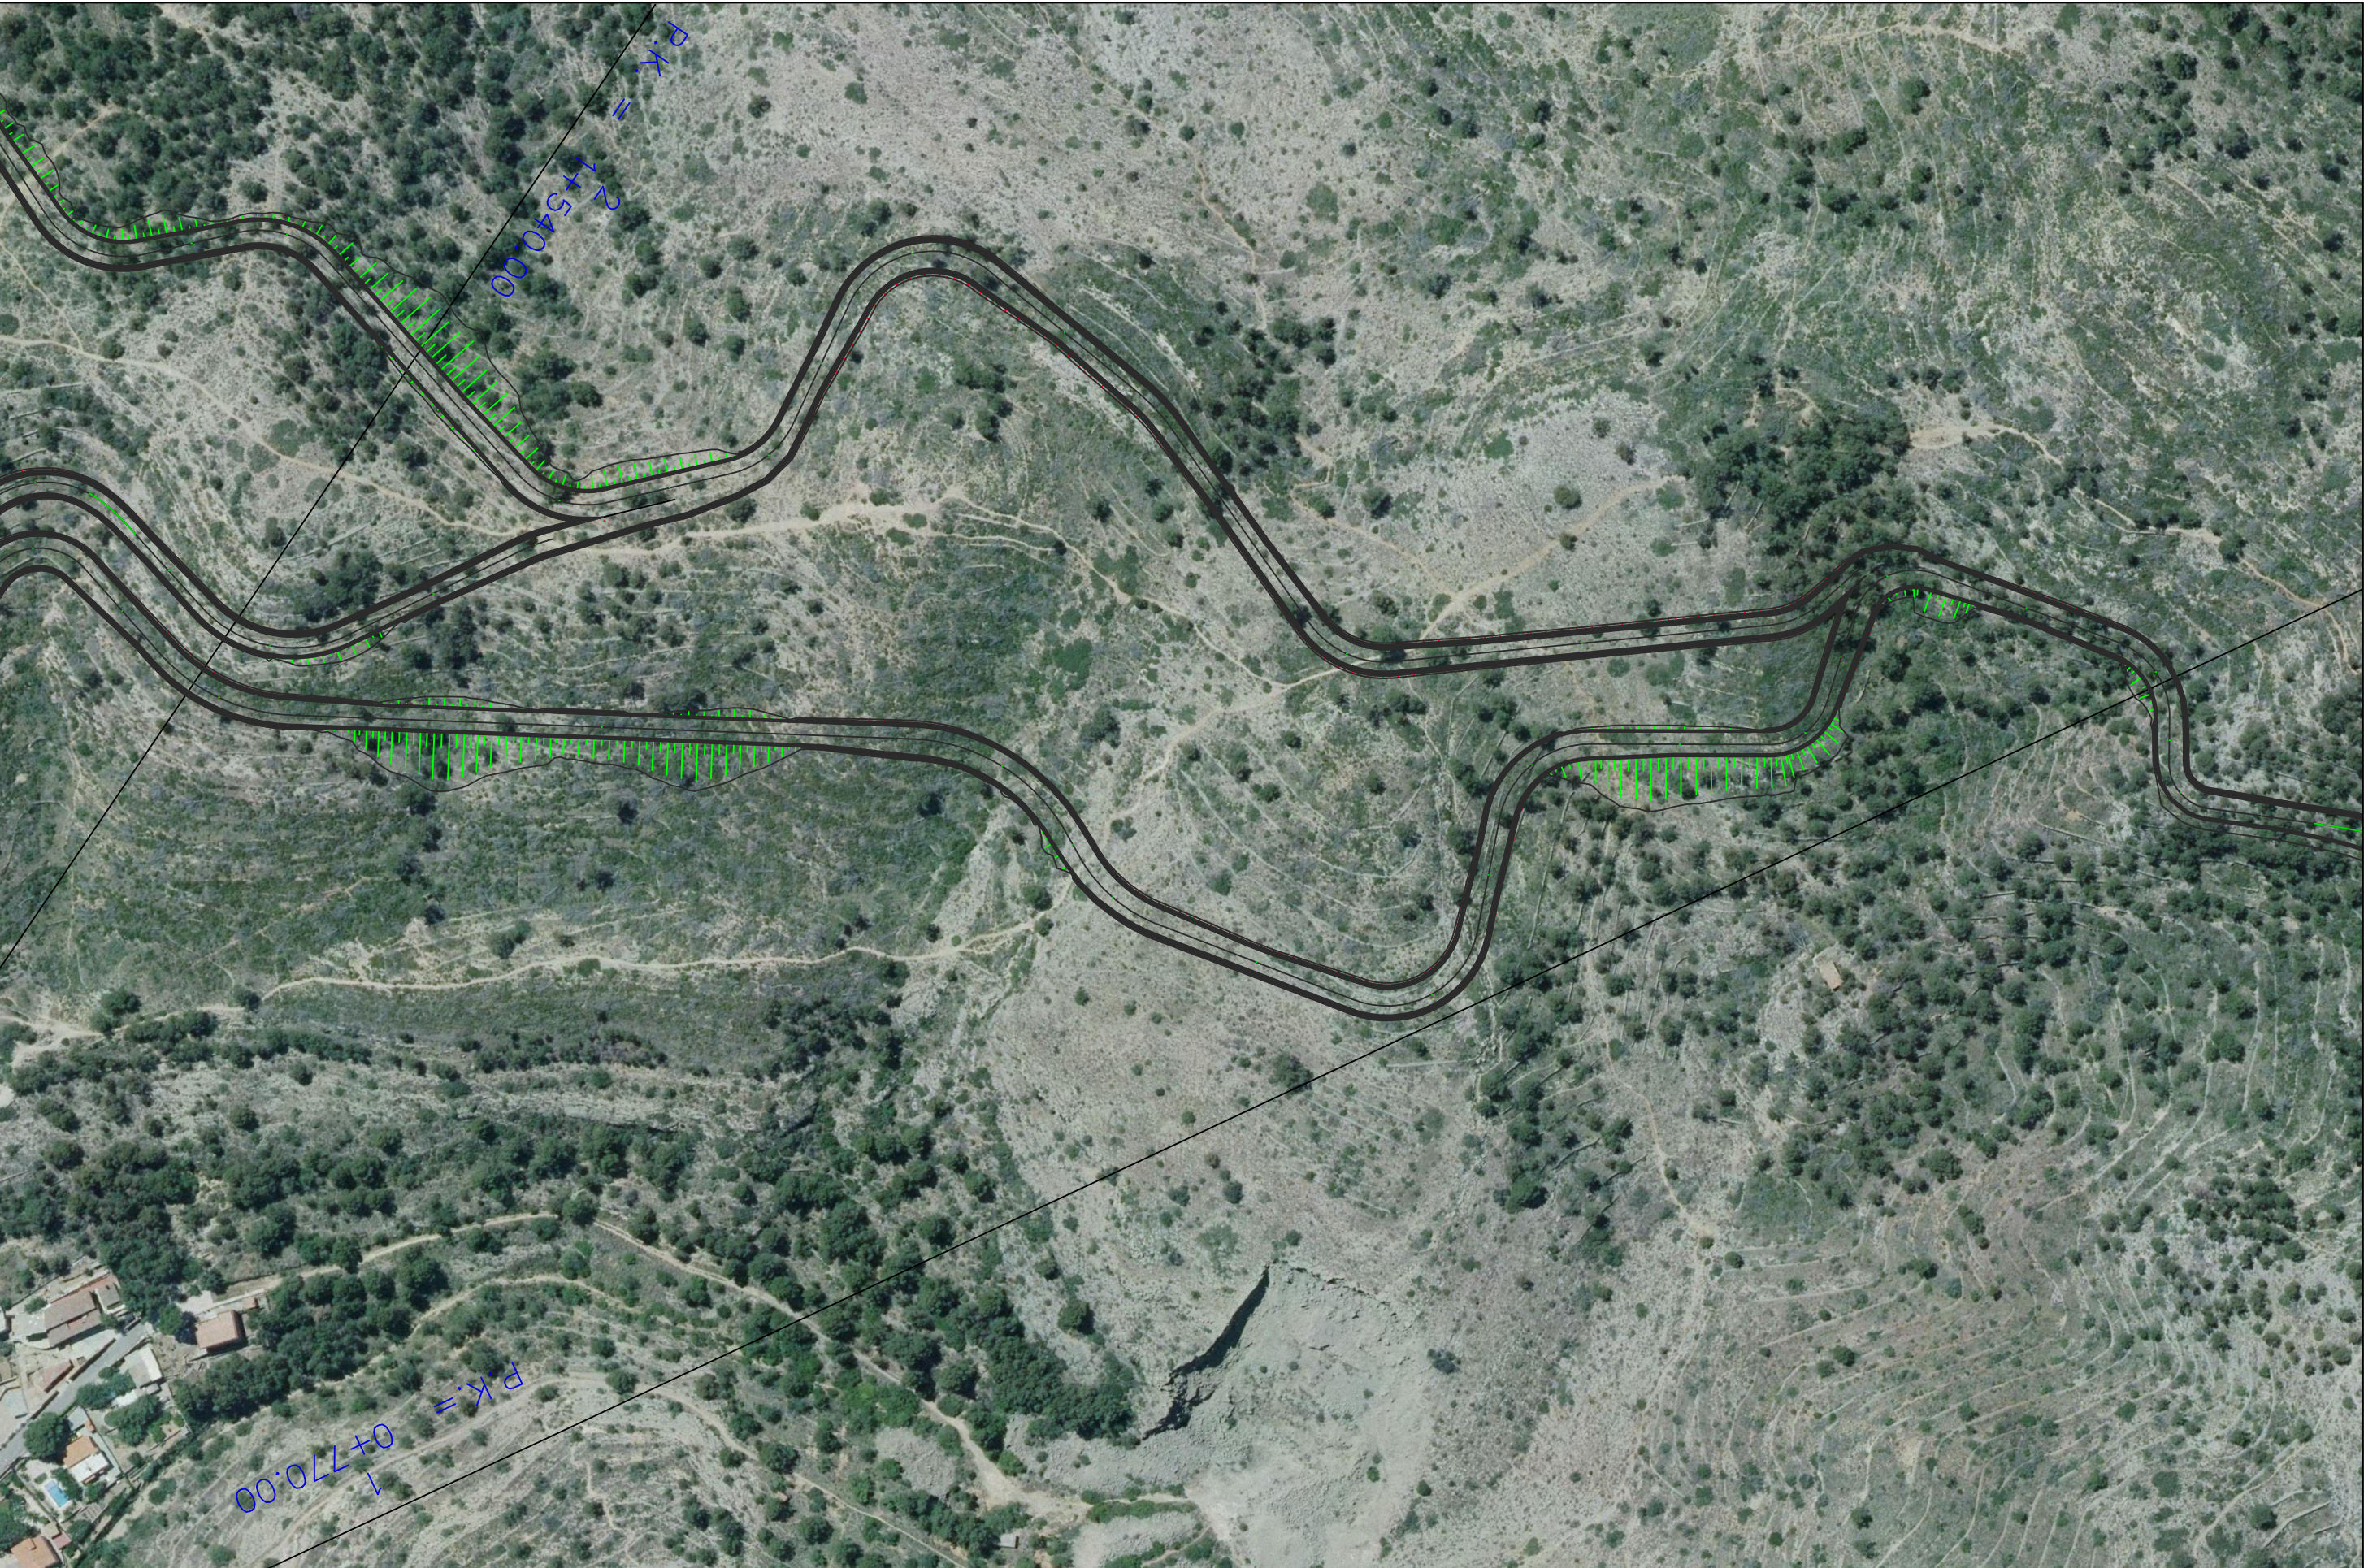

UNIVERSITAT POLITÈCNICA DE VALÈNCIA
ESCUELA TÉCNICA SUPERIOR DE INGENIEROS
DE CAMINOS CANALES Y PUERTOS



AUTOR DEL TRABAJO:
SANTES GENOVES, ADRIÁN


FECHA:
JUNIO 2017

TÍTULO DEL TRABAJO:
**ESTUDIO DE SOLUCIONES PARA EL EMPLAZAMIENTO Y DISEÑO DE
UNA INSTALACIÓN DESTINADA A LA PRÁCTICA DEL DEPORTE
"LONGBOARD" EN LA PROVINCIA DE CASTELLÓN**

ESCALA:
1/2000

TÍTULO DEL PLANO:
**SOLUCIÓN FINAL. PLANTA
GENERAL**

NÚMERO DE PLANO:
2.1
HOJA 3 DE 5

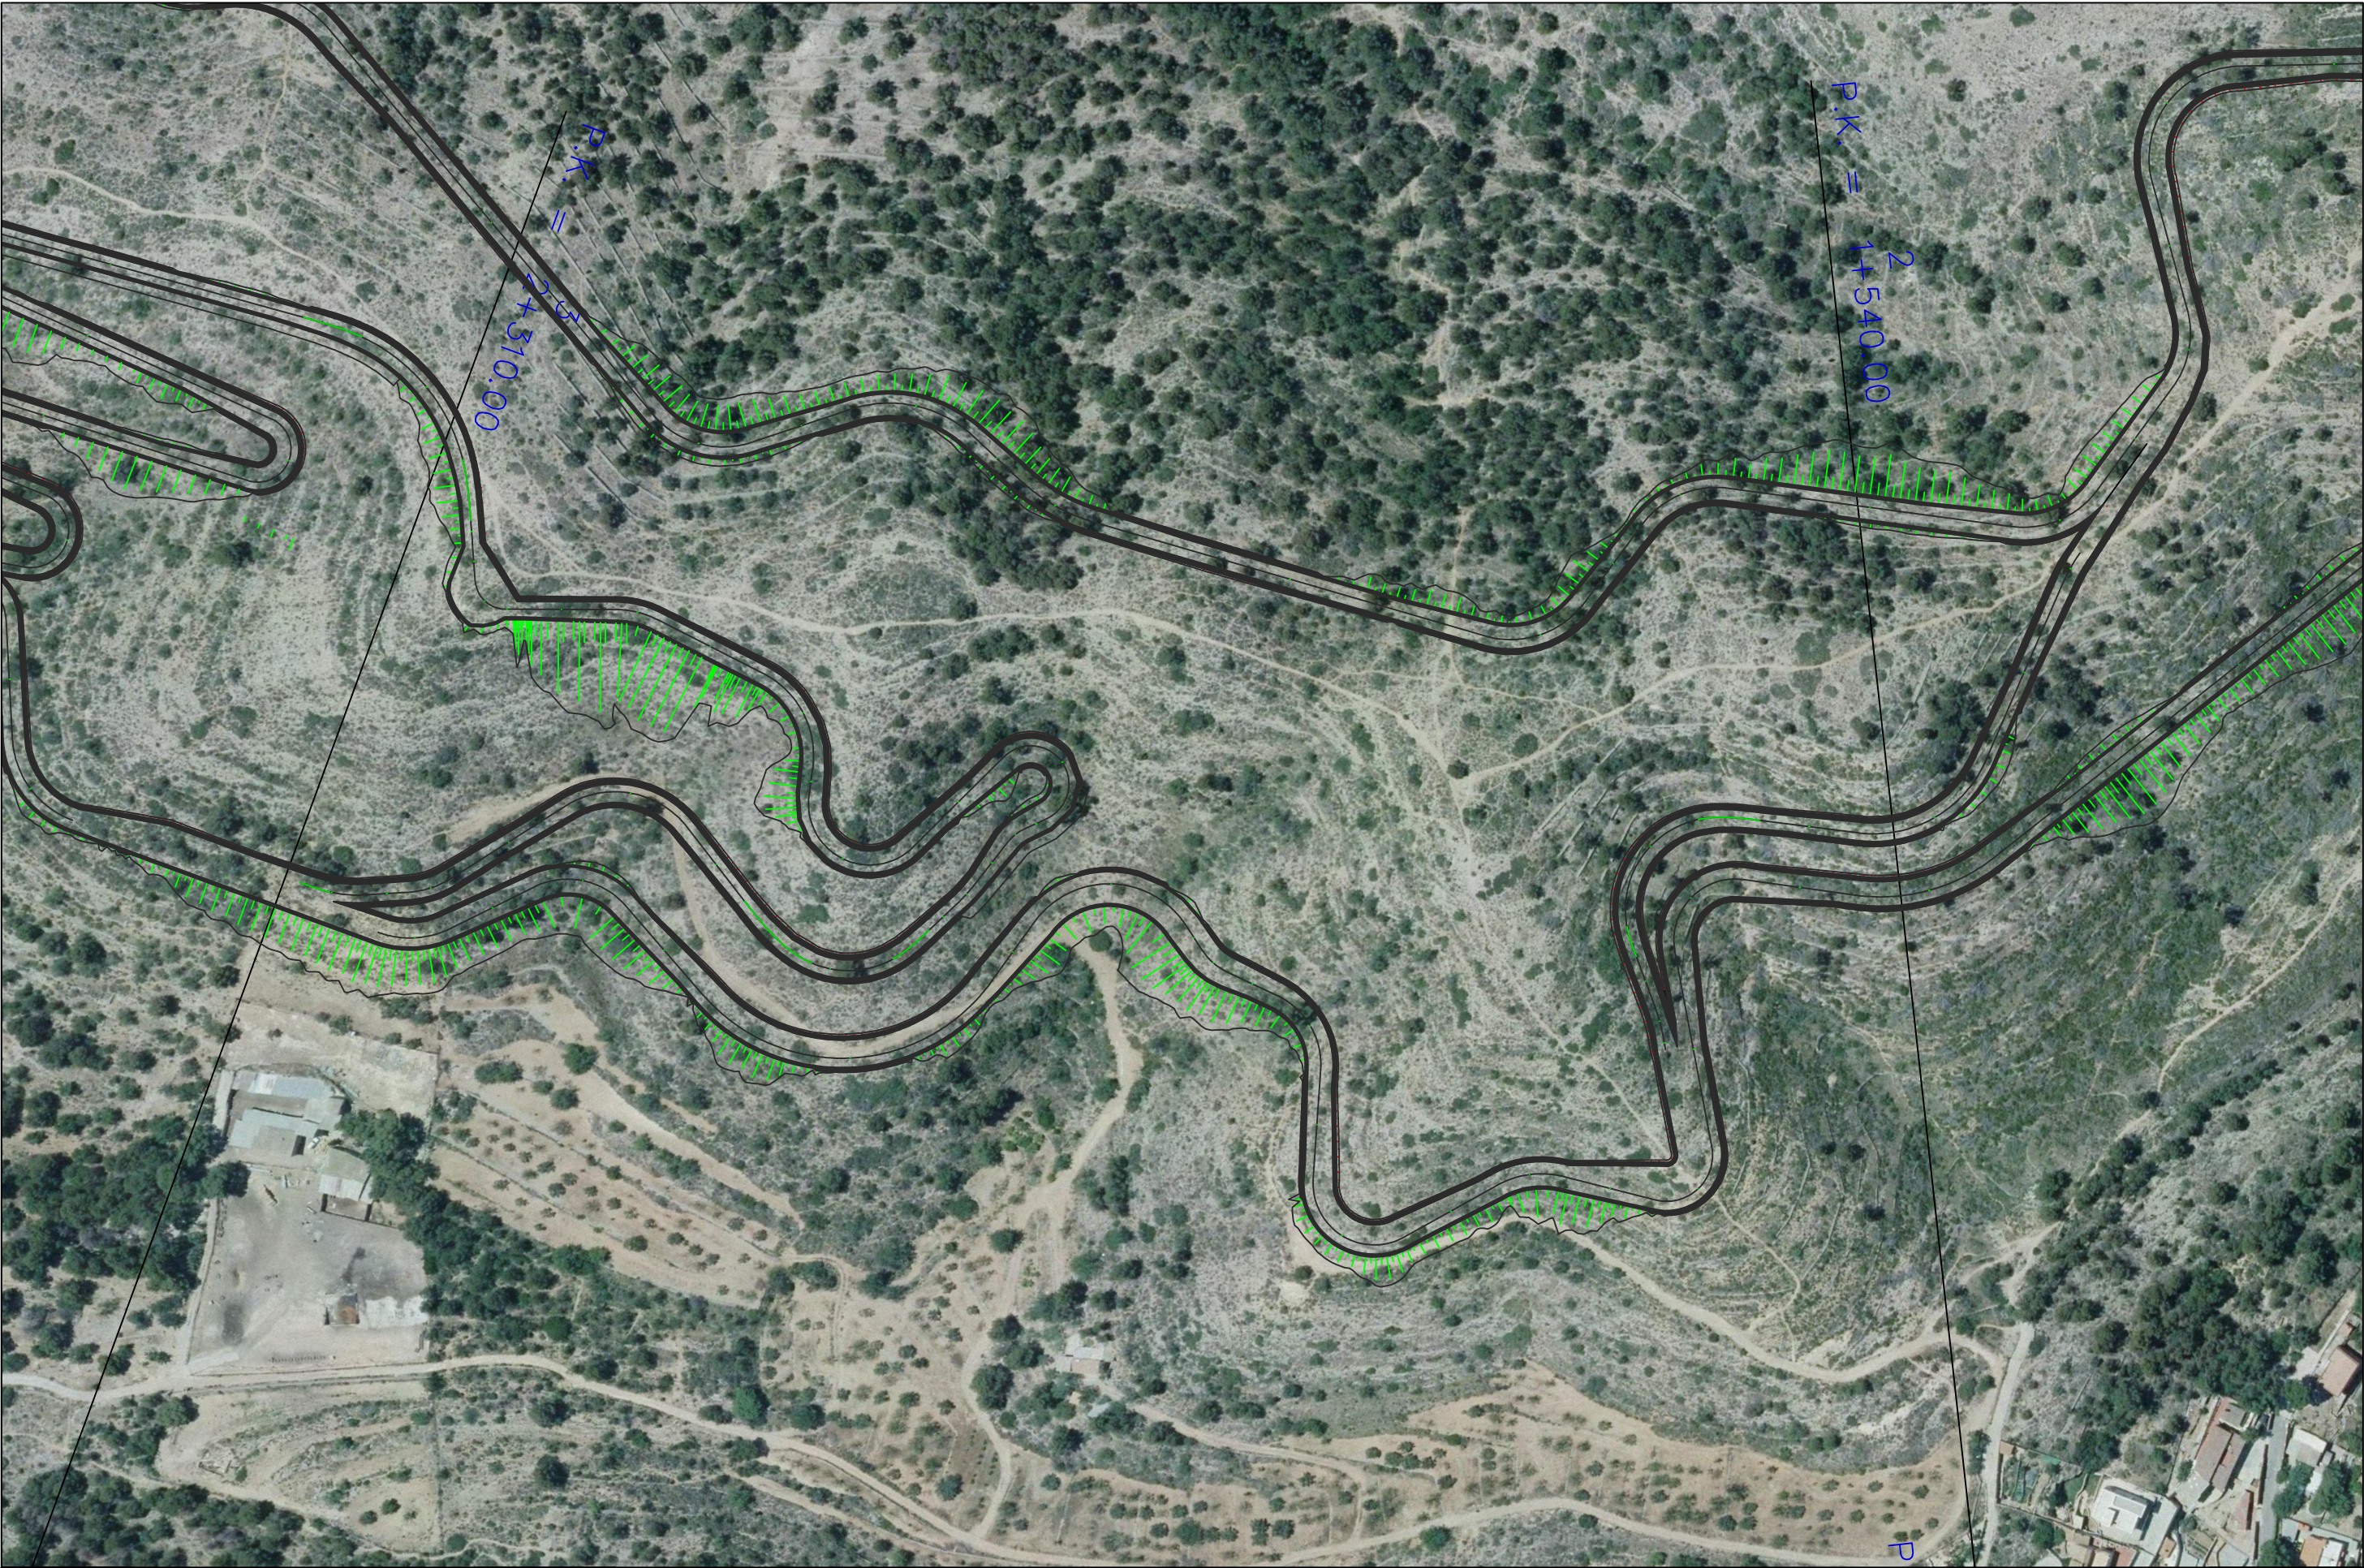

UNIVERSITAT POLITÈCNICA DE VALÈNCIA
ESCUELA TÉCNICA SUPERIOR DE INGENIEROS
DE CAMINOS CANALES Y PUERTOS



AUTOR DEL TRABAJO:
SANTES GENOVES, ADRIÁN

FECHA:
JUNIO 2017

TÍTULO DEL TRABAJO:
**ESTUDIO DE SOLUCIONES PARA EL EMPLAZAMIENTO Y DISEÑO DE
UNA INSTALACIÓN DESTINADA A LA PRÁCTICA DEL DEPORTE
"LONGBOARD" EN LA PROVINCIA DE CASTELLÓN**

ESCALA:
1/2000

TÍTULO DEL PLANO:
**SOLUCIÓN FINAL. PLANTA
GENERAL**

NÚMERO DE PLANO:
2.1
HOJA 4 DE 5



UNIVERSITAT POLITÈCNICA DE VALÈNCIA
ESCUELA TÉCNICA SUPERIOR DE INGENIEROS
DE CAMINOS CANALES Y PUERTOS



AUTOR DEL TRABAJO:
SANTES GENOVES, ADRIÁN

FECHA:
JUNIO 2017


TÍTULO DEL TRABAJO:
ESTUDIO DE SOLUCIONES PARA EL EMPLAZAMIENTO Y DISEÑO DE
UNA INSTALACIÓN DESTINADA A LA PRÁCTICA DEL DEPORTE
"LONGBOARD" EN LA PROVINCIA DE CASTELLÓN

ESCALA:
1/2000

TÍTULO DEL PLANO:
SOLUCIÓN FINAL. PLANTA
GENERAL

NÚMERO DE PLANO:
2.1
HOJA 5 DE 5

CONVERGENCIA ENTRE
EL CIRCUITO PRINCIPAL
(DERECHA) Y LA VARIANTE
DE FREERIDE (IZQUIERDA)

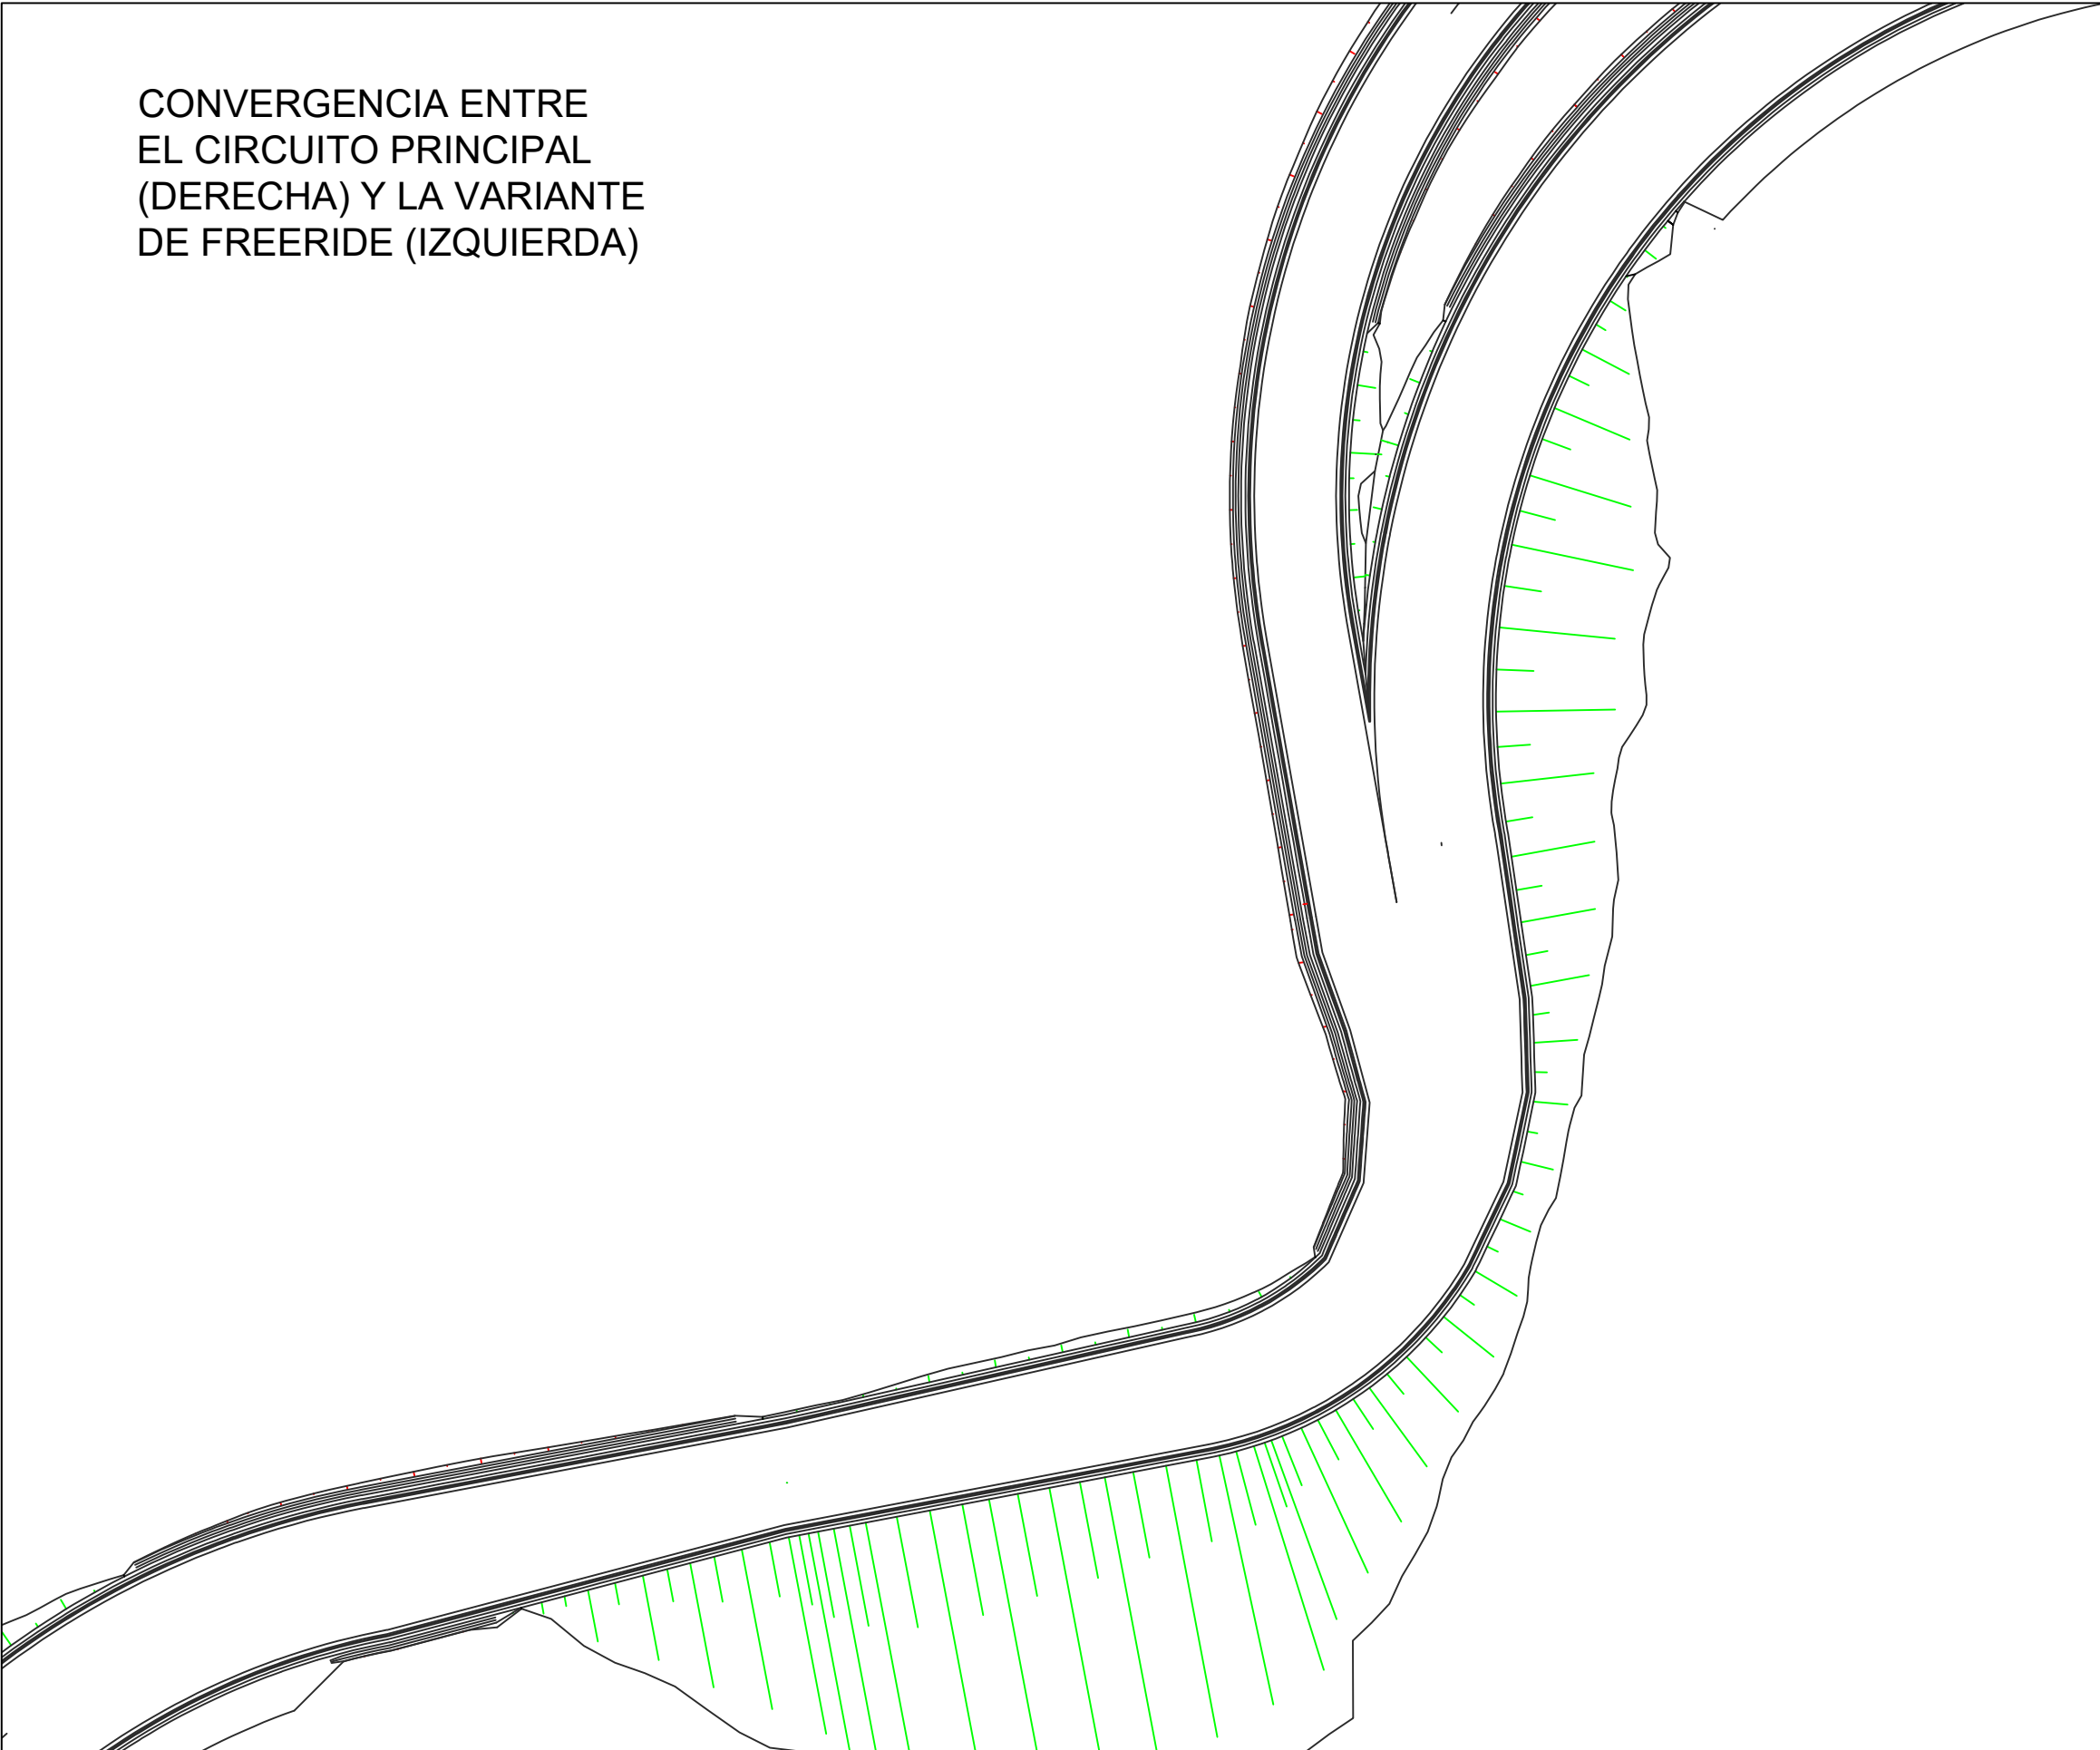

UNIVERSITAT POLITÈCNICA DE VALÈNCIA
ESCUELA TÉCNICA SUPERIOR DE INGENIEROS
DE CAMINOS CANALES Y PUERTOS



AUTOR DEL TRABAJO:
SANTES GENOVES, ADRIÁN

FECHA:
JUNIO 2017


TÍTULO DEL TRABAJO:
ESTUDIO DE SOLUCIONES PARA EL EMPLAZAMIENTO Y DISEÑO DE
UNA INSTALACIÓN DESTINADA A LA PRÁCTICA DEL DEPORTE
"LONGBOARD" EN LA PROVINCIA DE CASTELLÓN

ESCALA:
1/500

TÍTULO DEL PLANO:
SOLUCIÓN FINAL.
DETALLES DE DIVERGENCIAS Y
CONVERGENCIAS

NÚMERO DE PLANO:
2.2
HOJA 1 DE 5

DIVERGENCIA ENTRE
EL CIRCUITO PRINCIPAL
(DERECHA) Y LA VARIANTE
PRINCIPAL (IZQUIERDA)

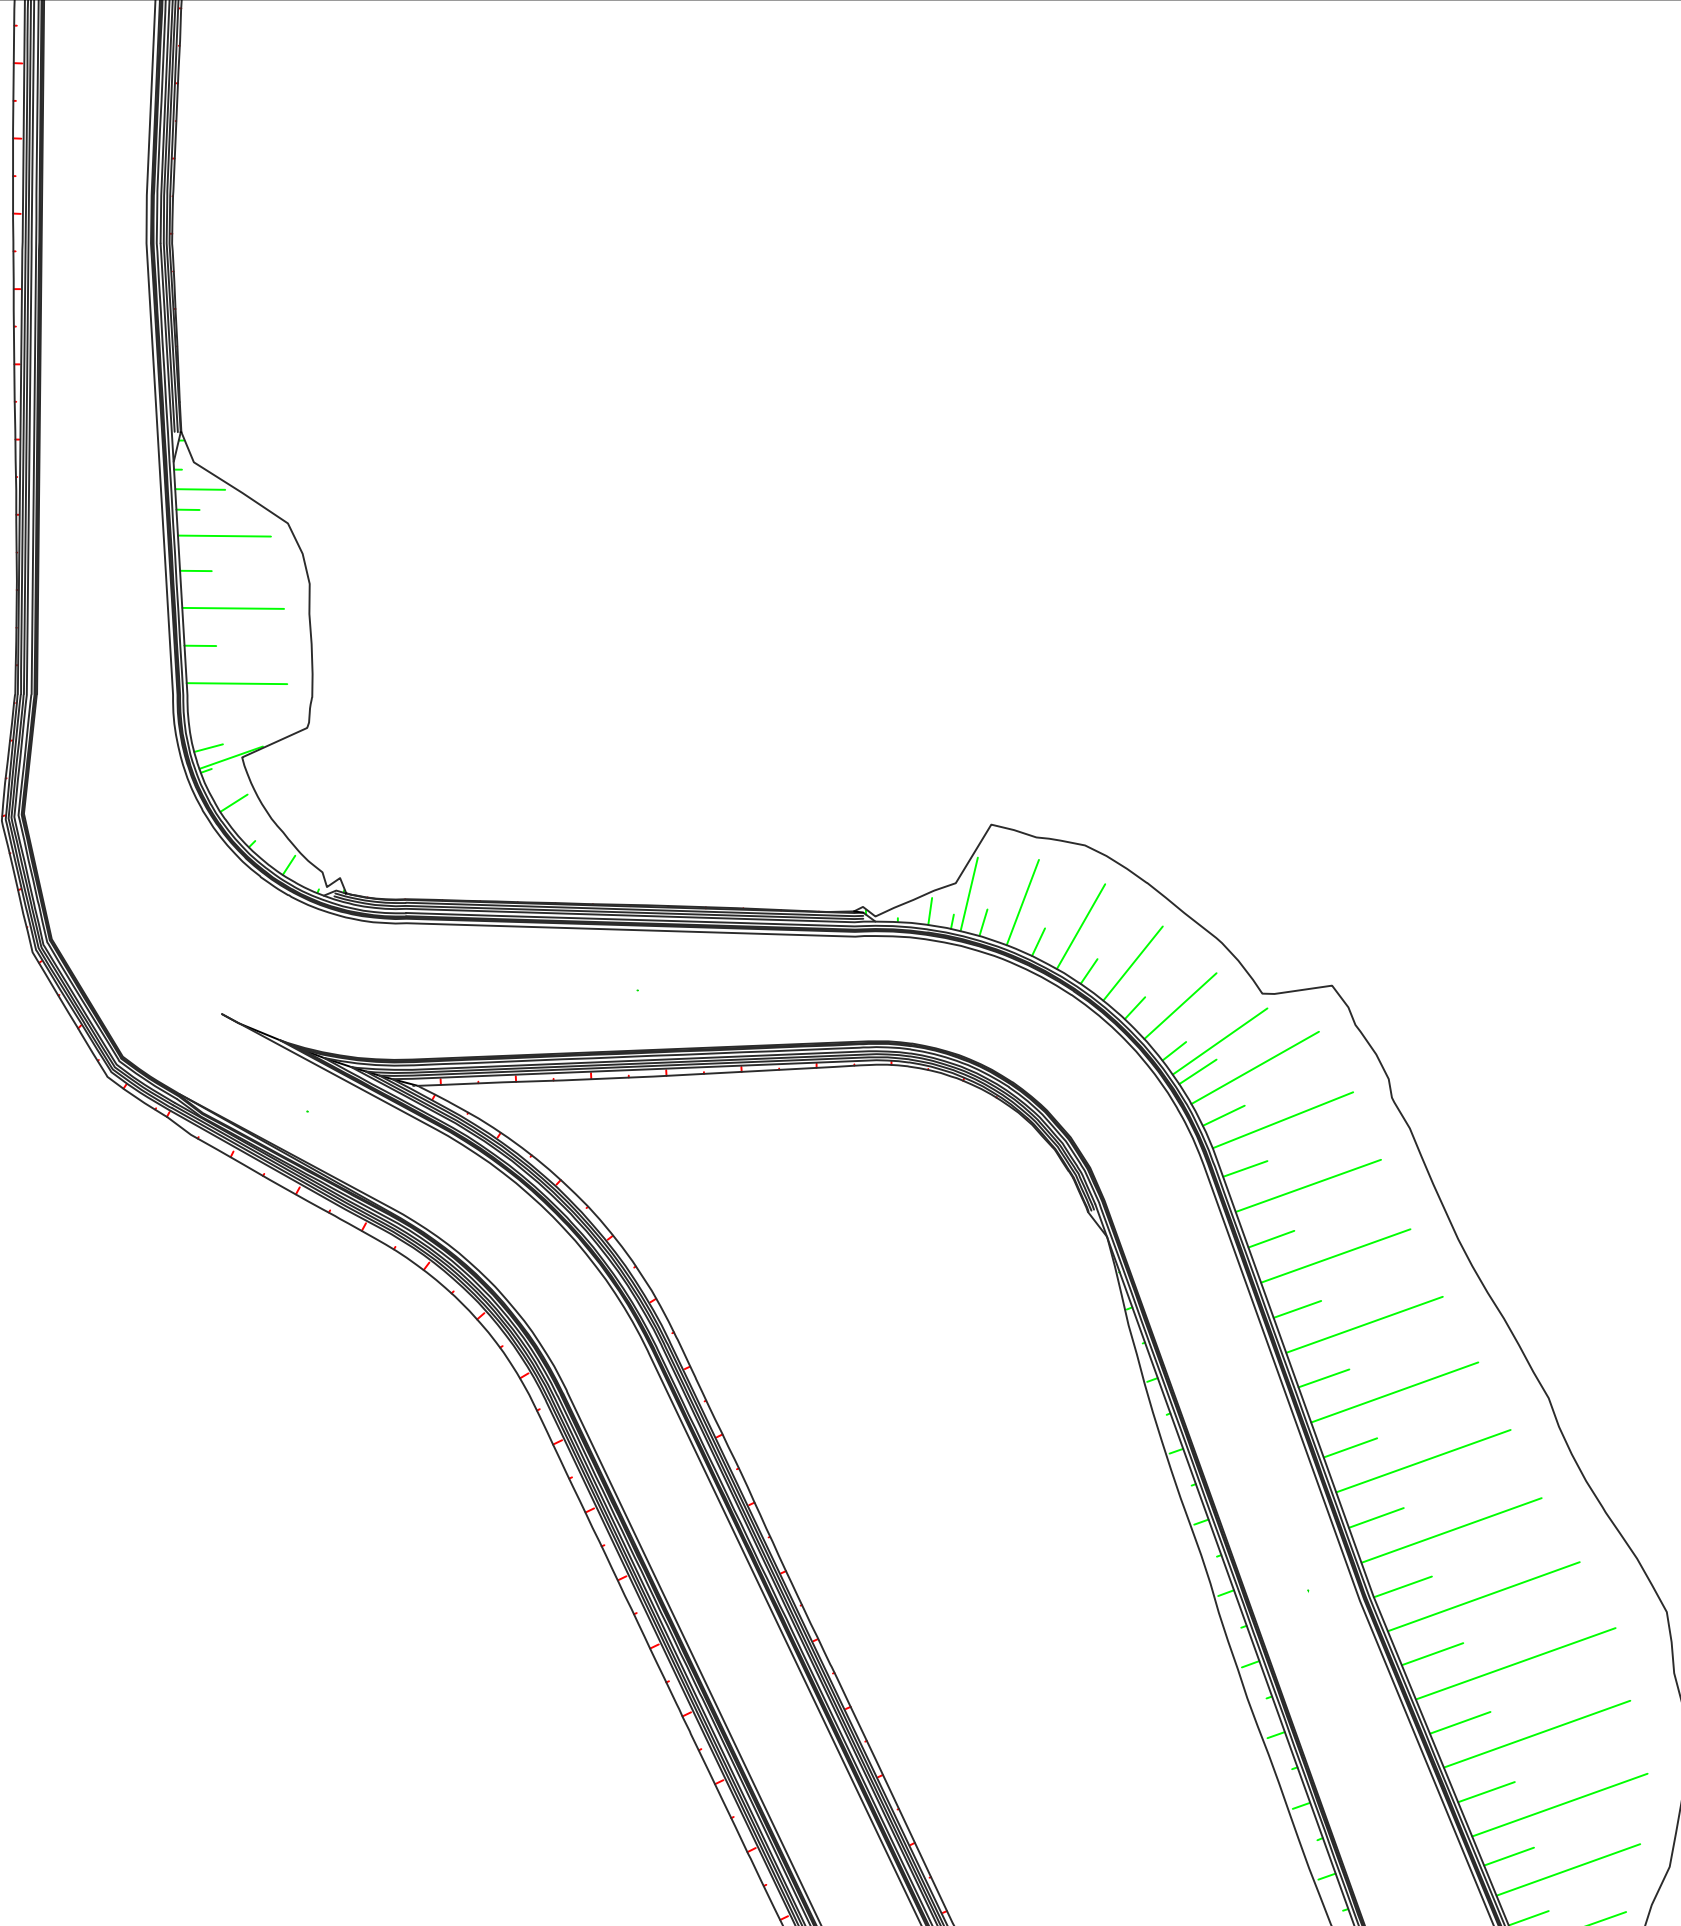

UNIVERSITAT POLITÈCNICA DE VALÈNCIA
ESCUELA TÉCNICA SUPERIOR DE INGENIEROS
DE CAMINOS CANALES Y PUERTOS



AUTOR DEL TRABAJO:
SANTES GENOVES, ADRIÁN


FECHA:
JUNIO 2017

TÍTULO DEL TRABAJO:
ESTUDIO DE SOLUCIONES PARA EL EMPLAZAMIENTO Y DISEÑO DE
UNA INSTALACIÓN DESTINADA A LA PRÁCTICA DEL DEPORTE
"LONGBOARD" EN LA PROVINCIA DE CASTELLÓN


ESCALA:
1/500

TÍTULO DEL PLANO:
SOLUCIÓN FINAL.
DETALLES DE DIVERGENCIAS Y
CONVERGENCIAS

NÚMERO DE PLANO:
2.2
HOJA 2 DE 5

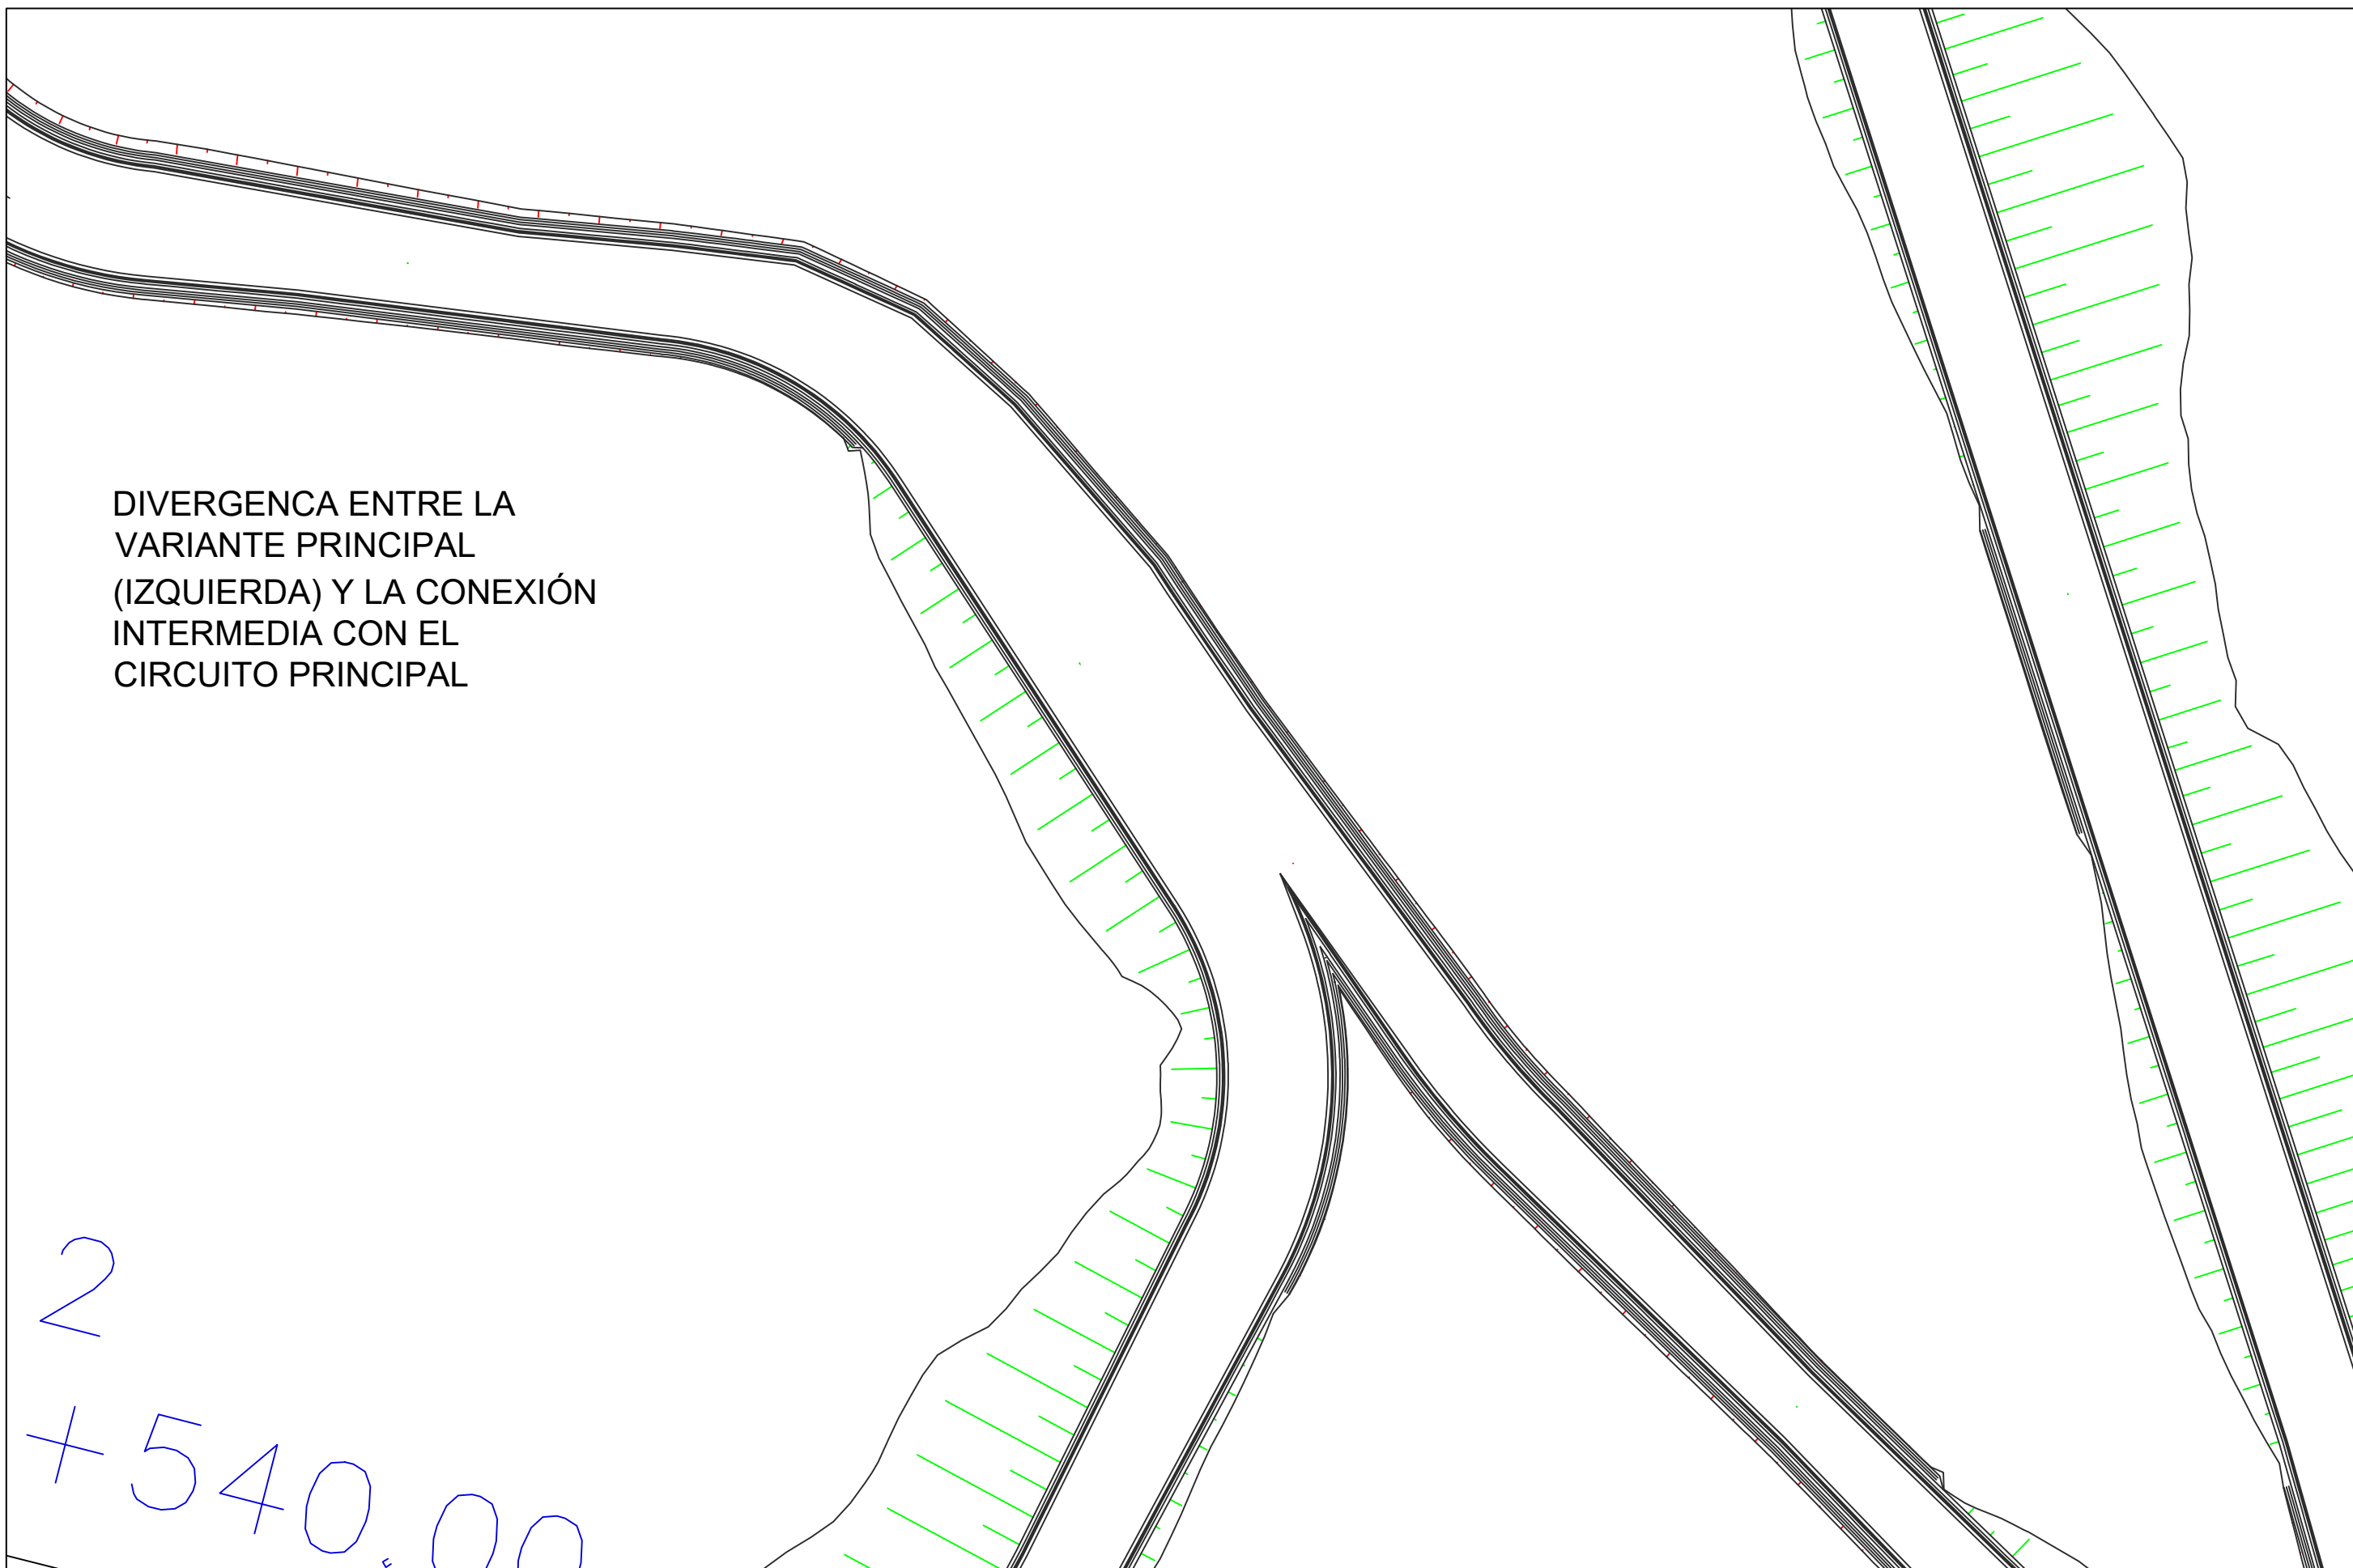

CONVERGENCIA ENTRE
EL CIRCUITO PRINCIPAL
(DERECHA) Y LA CONEXIÓN
INTERMEDIA CON LA
VARIANTE PRINCIPAL
(IZQUIERDA)

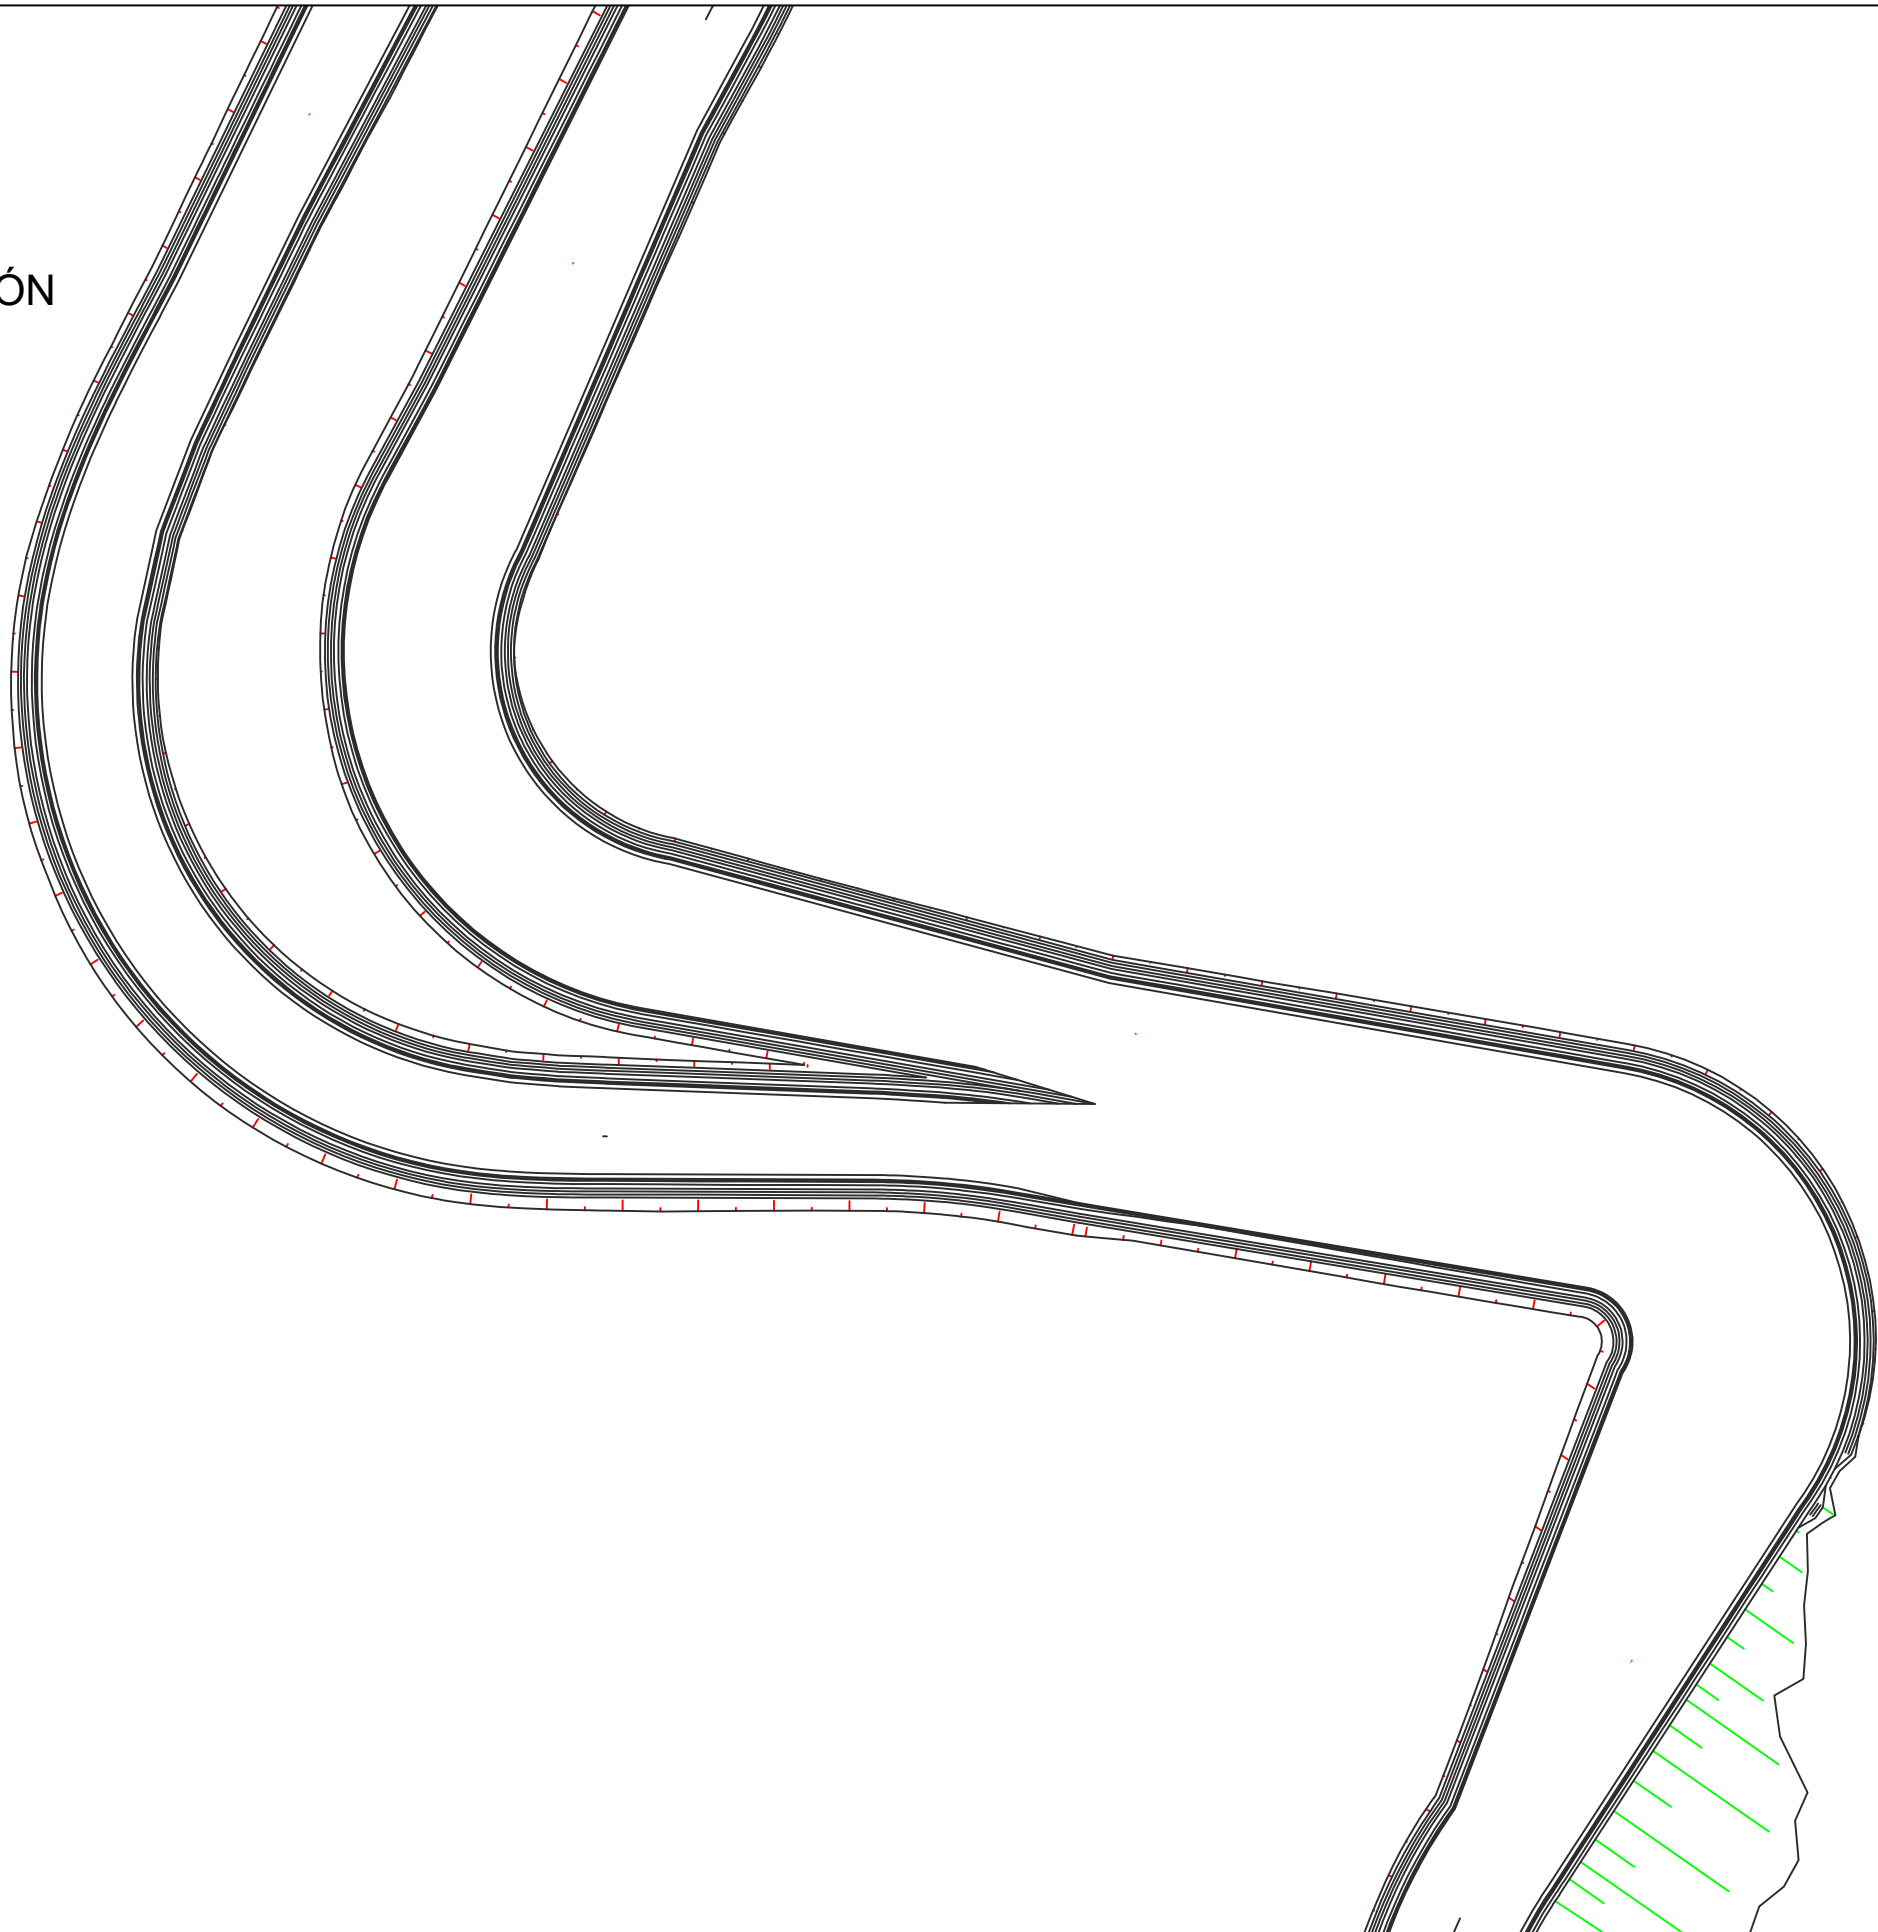

UNIVERSITAT POLITÈCNICA DE VALÈNCIA
ESCUELA TÉCNICA SUPERIOR DE INGENIEROS
DE CAMINOS CANALES Y PUERTOS



AUTOR DEL TRABAJO:
SANTES GENOVES, ADRIÁN

FECHA:
JUNIO 2017


TÍTULO DEL TRABAJO:
ESTUDIO DE SOLUCIONES PARA EL EMPLAZAMIENTO Y DISEÑO DE
UNA INSTALACIÓN DESTINADA A LA PRÁCTICA DEL DEPORTE
"LONGBOARD" EN LA PROVINCIA DE CASTELLÓN

ESCALA:
1/500

TÍTULO DEL PLANO:
SOLUCIÓN FINAL.
DETALLES DE DIVERGENCIAS Y
CONVERGENCIAS

NÚMERO DE PLANO:
2.2
HOJA 4 DE 5

ZONA FINAL.
CONVERGENCIA DE LOS
CIRCUITOS DE NIVEL MEDIO
Y DE LA VARIANTE PRINCIPAL
CON EL CIRCUITO PRINCIPAL

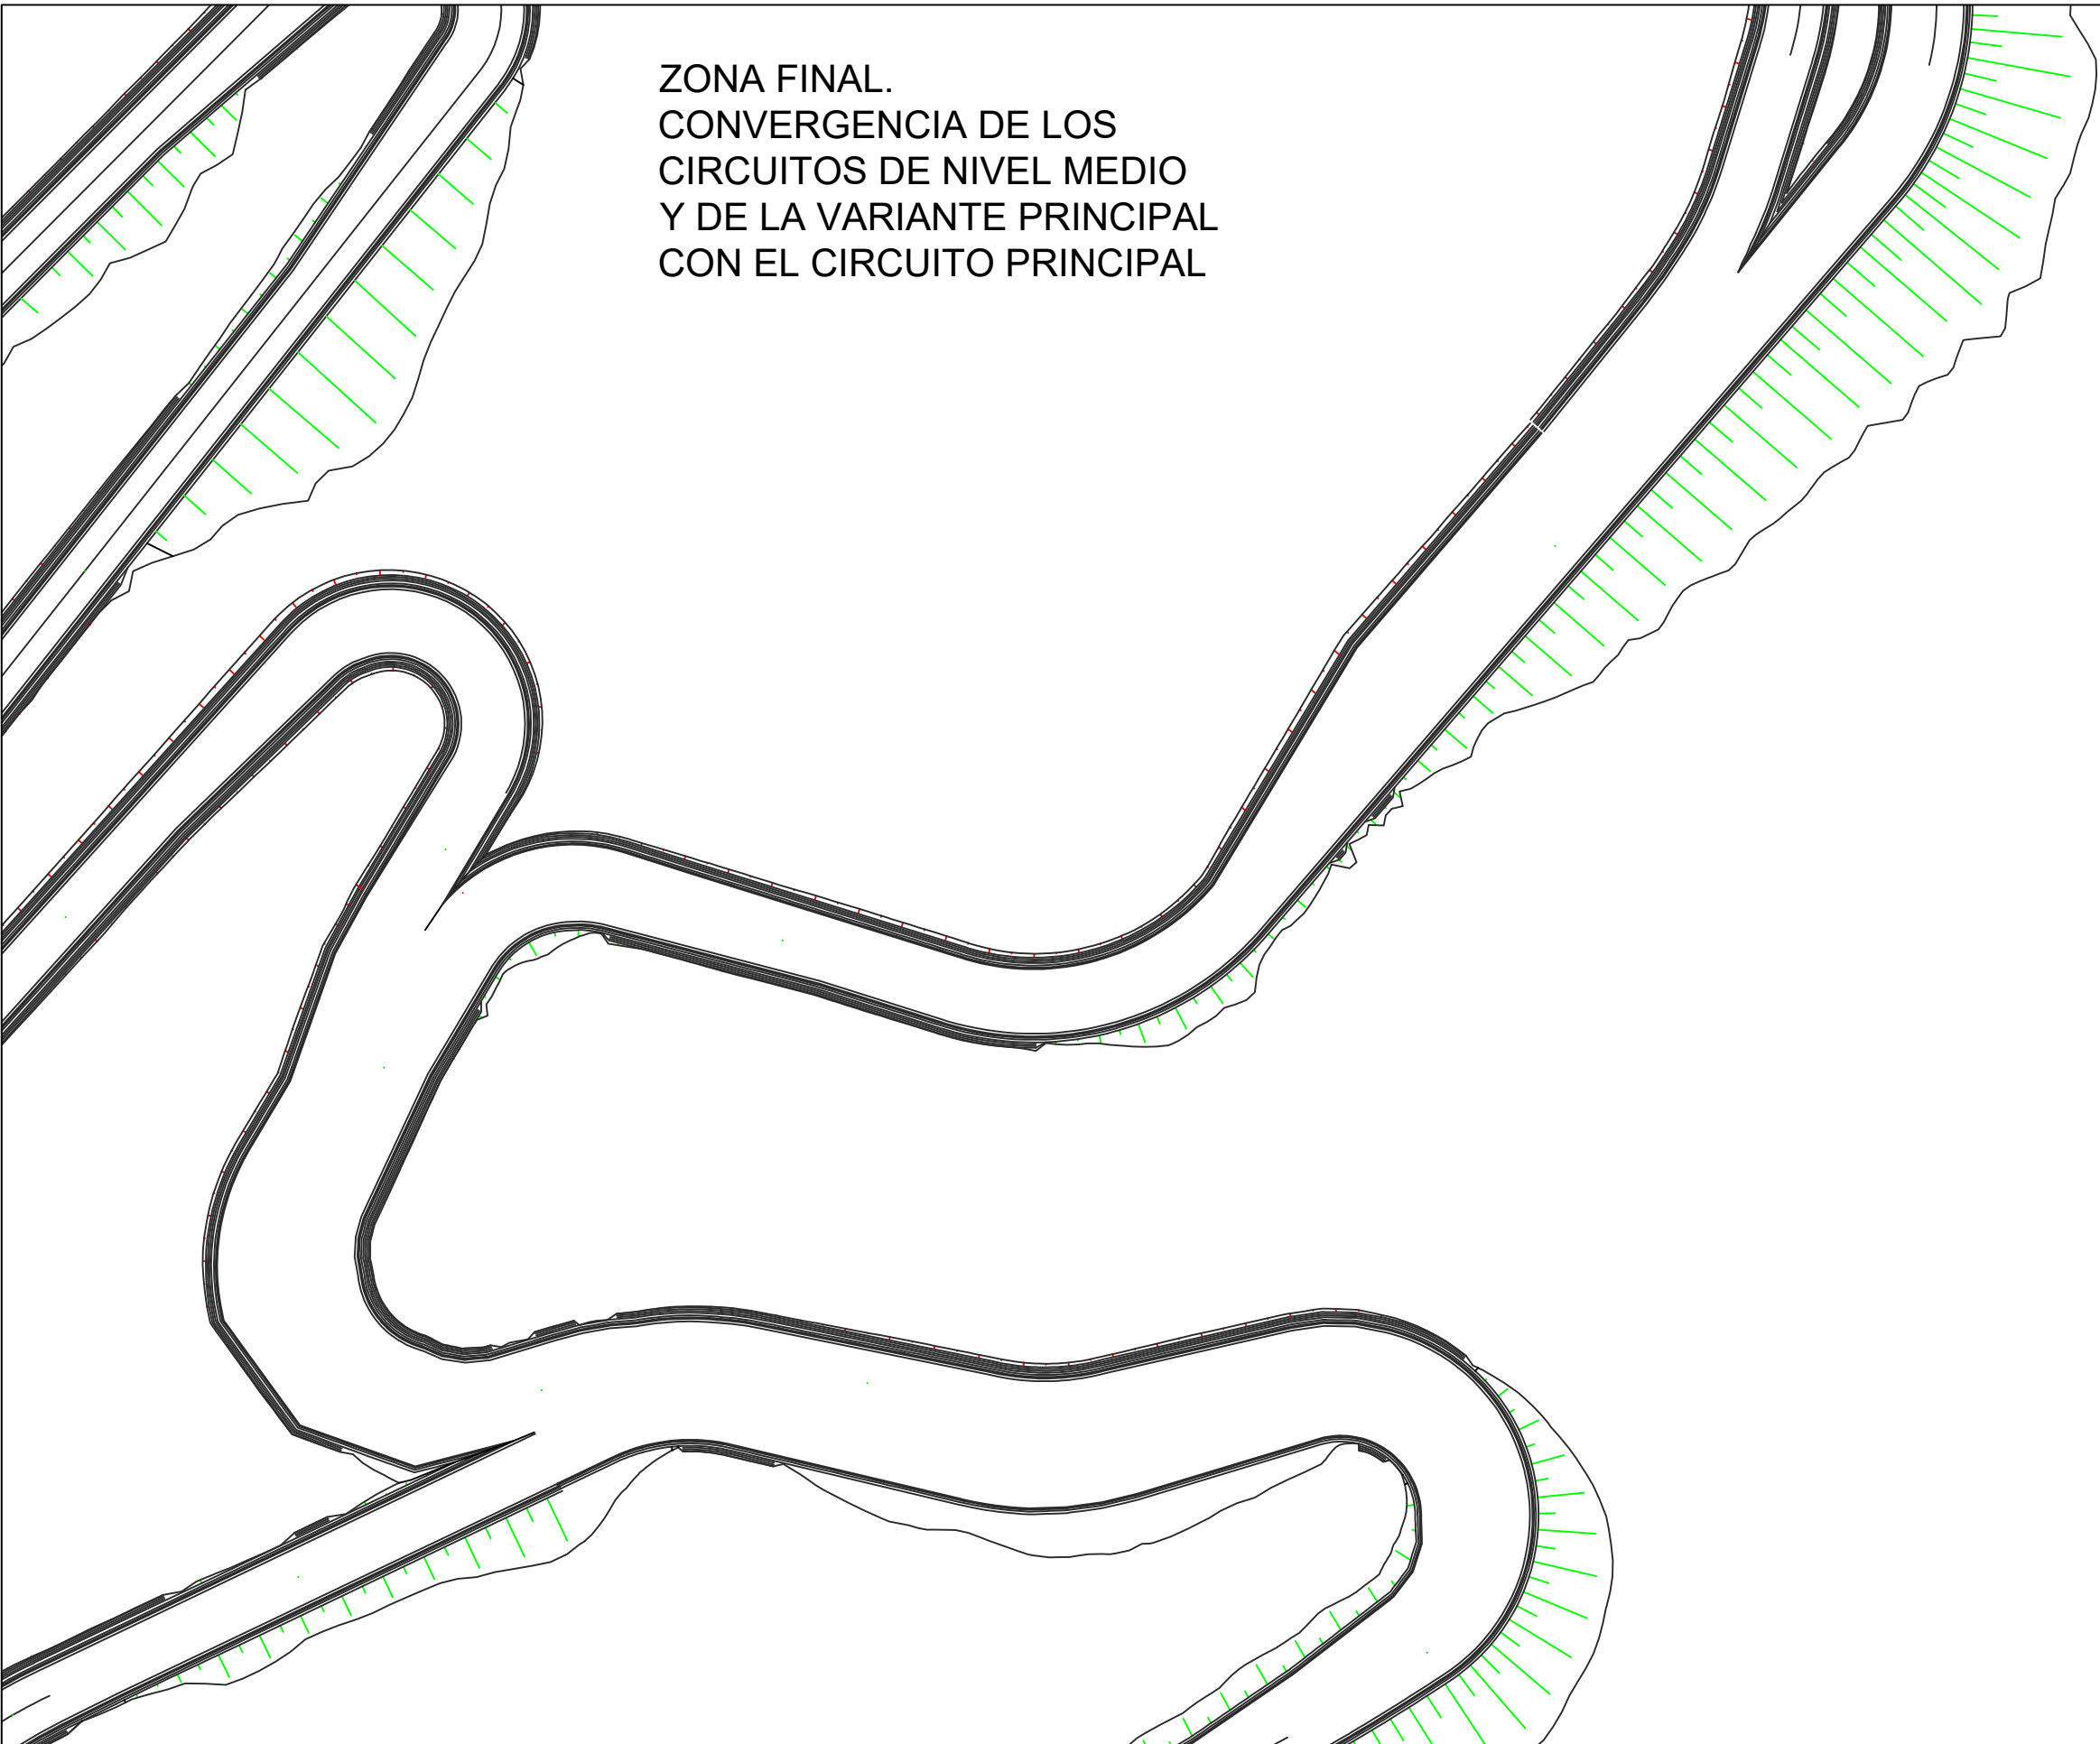

UNIVERSITAT POLITÈCNICA DE VALÈNCIA
ESCUELA TÉCNICA SUPERIOR DE INGENIEROS
DE CAMINOS CANALES Y PUERTOS



AUTOR DEL TRABAJO:
SANTES GENOVES, ADRIÁN

FECHA:
JUNIO 2017

TÍTULO DEL TRABAJO:
ESTUDIO DE SOLUCIONES PARA EL EMPLAZAMIENTO Y DISEÑO DE
UNA INSTALACIÓN DESTINADA A LA PRÁCTICA DEL DEPORTE
"LONGBOARD" EN LA PROVINCIA DE CASTELLÓN

ESCALA:
1/500

TÍTULO DEL PLANO:
SOLUCIÓN FINAL.
DETALLES DE DIVERGENCIAS Y
CONVERGENCIAS

NÚMERO DE PLANO:
2.2
HOJA 5 DE 5

LEYENDA

BASE. ZAHORRA (20cm)

MEZCLA BITUMINOSA. AC-16 (15 cm)

EXPLANADA. EST-3 (30 cm)

MATERIAL DE TERRAPLÉN

ROCA CALIZA

SECCIÓN CARACTERÍSTICA A

MEDIA LADERA

DESMONTE Y TERRAPLÉN

Para el Circuito Principal y la

Variable Principal, el ancho de

carril es de 3 metros

SECCIÓN CARACTERÍSTICA A

MEDIA LADERA

CON DESMONTE MEDIANTE MURO

COTAS EN METROS



UNIVERSITAT POLITÈCNICA DE VALÈNCIA

ESCUELA TÉCNICA SUPERIOR DE INGENIEROS

DE CAMINOS CANALES Y PUERTOS



AUTOR DEL TRABAJO:

SANTES GENOVES, ADRIÁN

FECHA:

JUNIO 2017

TÍTULO DEL TRABAJO:

ESTUDIO DE SOLUCIONES PARA EL EMPLAZAMIENTO Y DISEÑO DE

UNA INSTALACIÓN DESTINADA A LA PRÁCTICA DEL DEPORTE

"LONGBOARD" EN LA PROVINCIA DE CASTELLÓN

ESCALA:

1/50

TÍTULO DEL PLANO:

SECCIONES CARACTERÍSTICAS

DE LAS ALINEACIONES

NÚMERO DE PLANO:

3

HOJA 1 DE 1