


Escala 1:50.

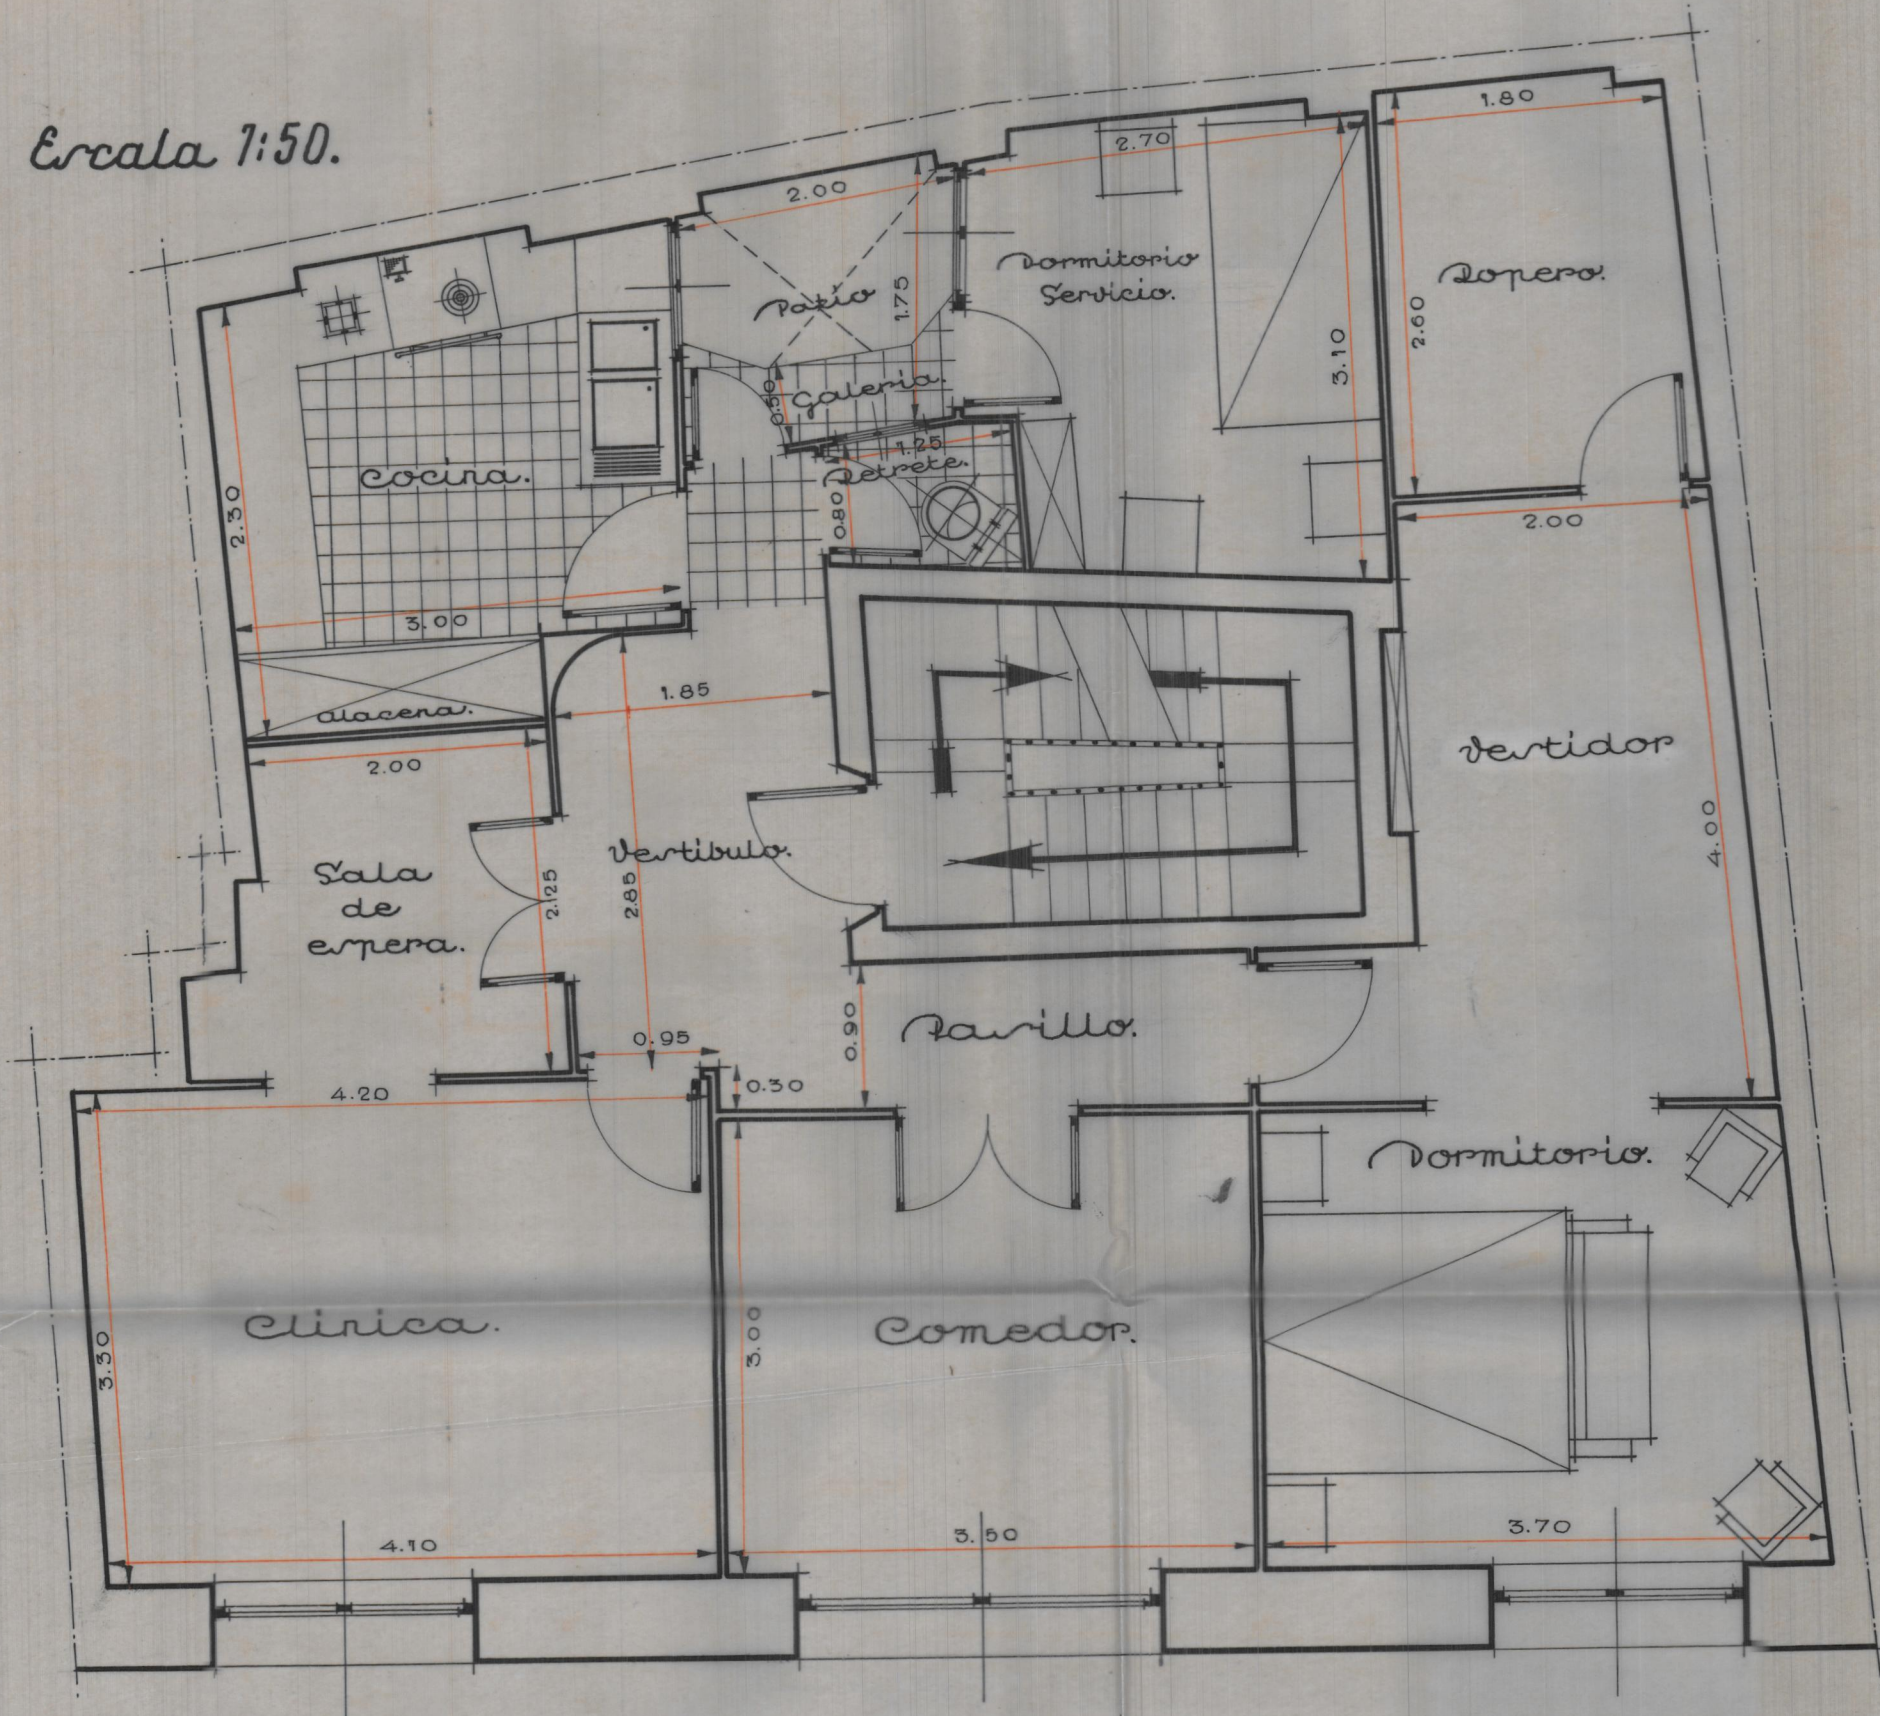


Planta entresuelo.
REFORMA.

Planta entremuelo.

REFORMA.

Escala, 1:50

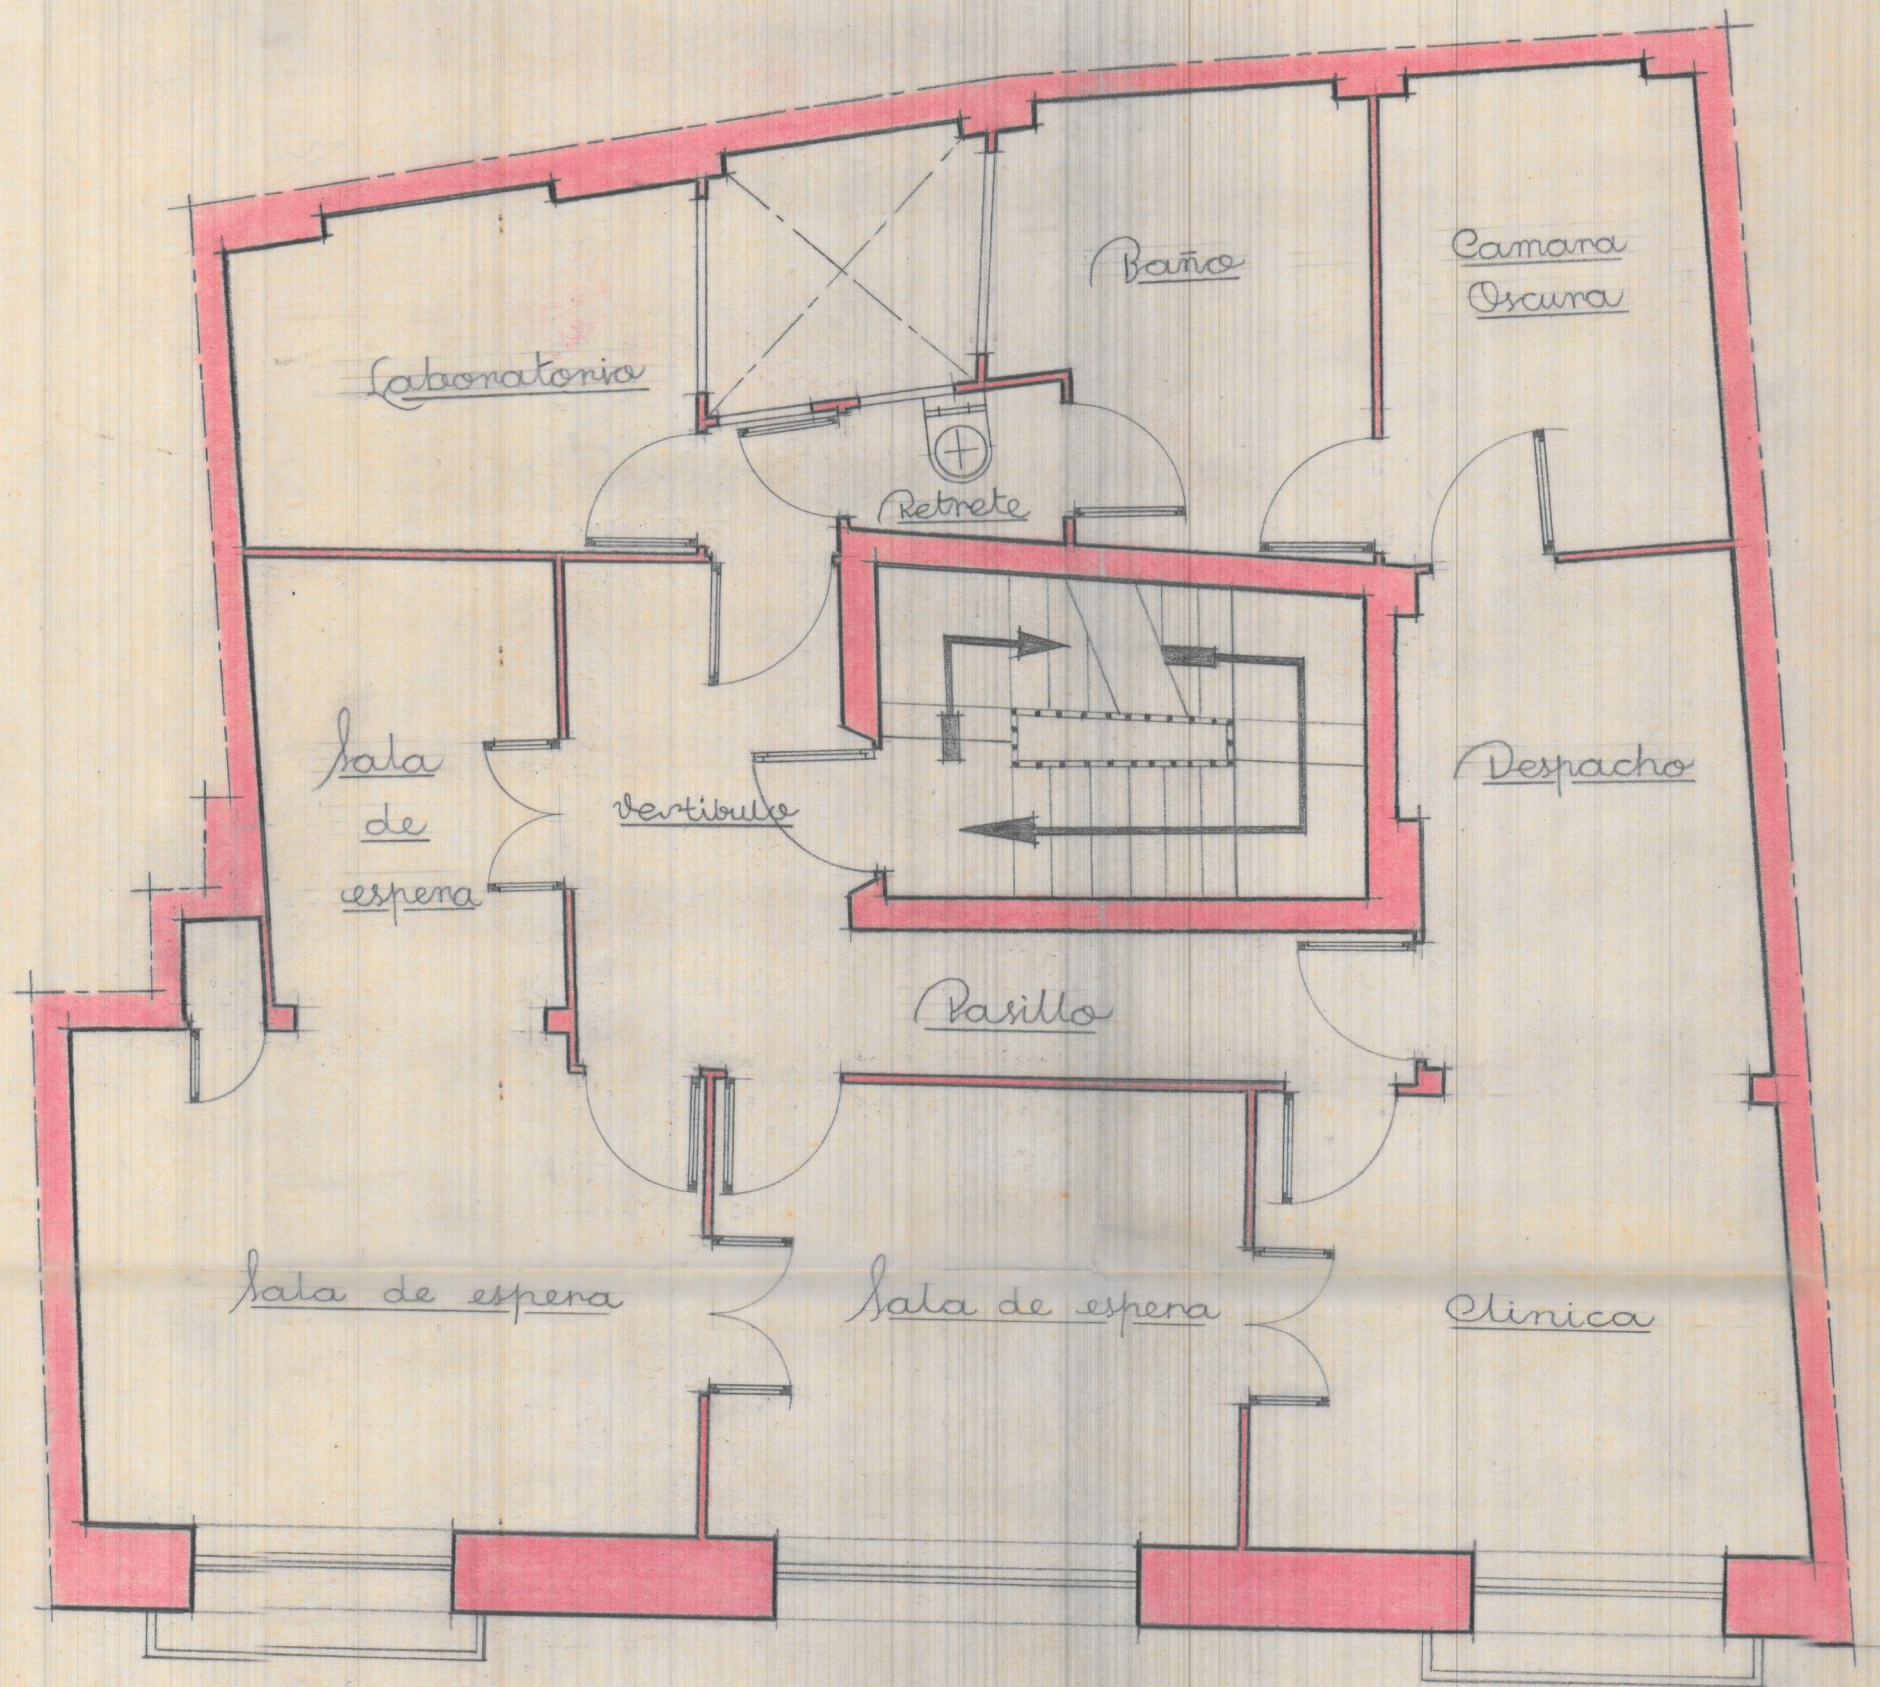

Valencia Agosto 1945
El Arquitecto