




SECCIÓN LONGITUDINAL

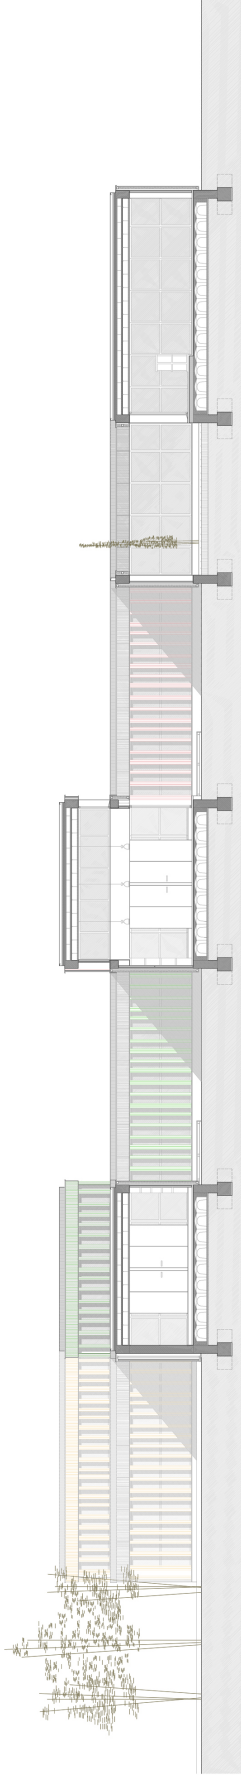

ALZADO ESTE

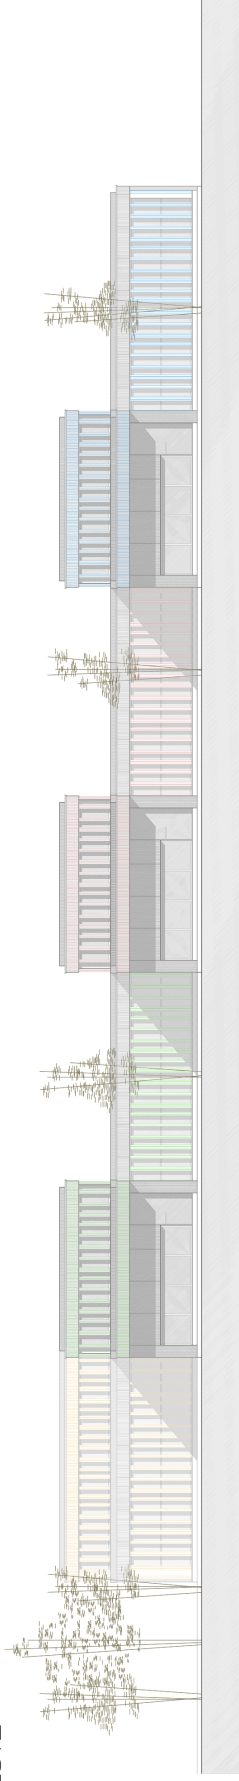

SECCIÓN TRANSVERSAL

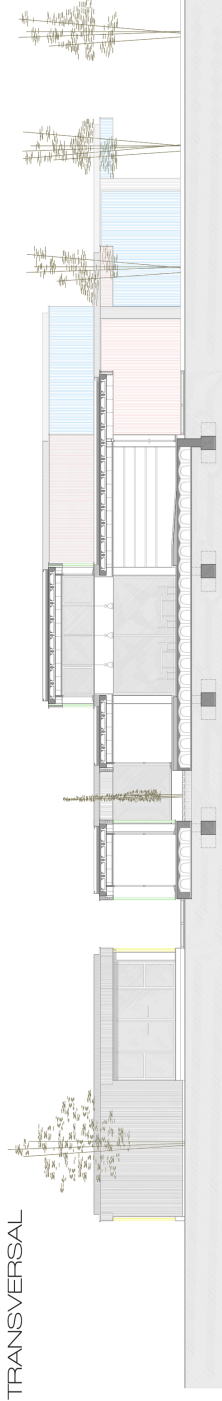

ALZADO SUR

