



SECCIÓN TRANSVERSAL

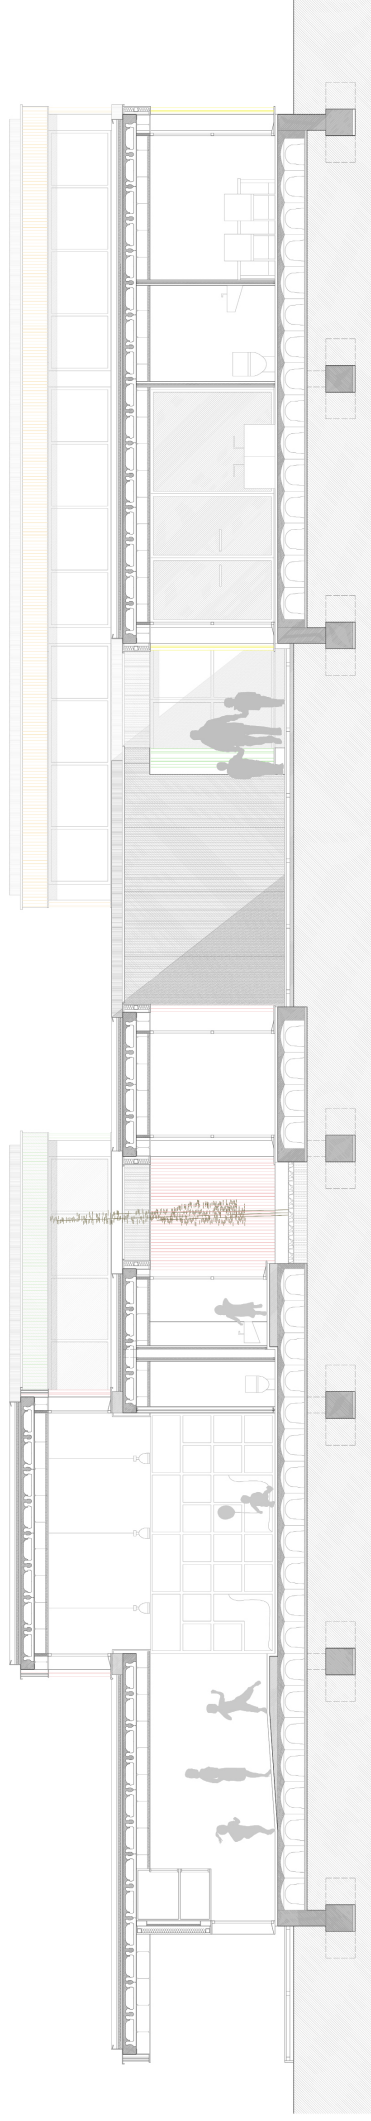

ALZADO NORTE

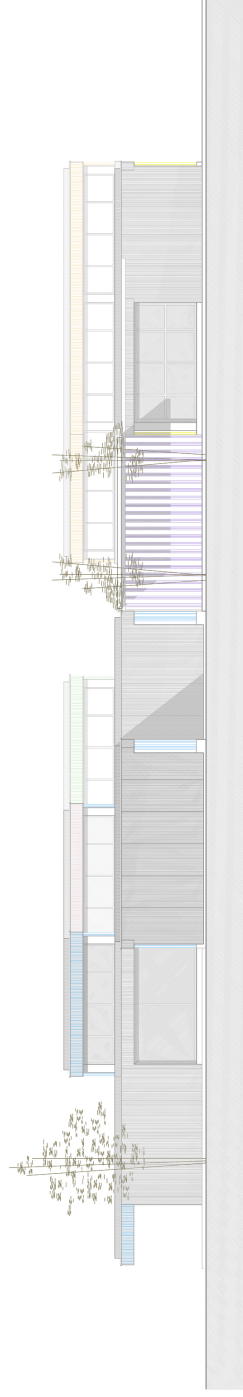

ALZADO OESTE

