


AXONOMETRÍA CONSTRUCTIVA

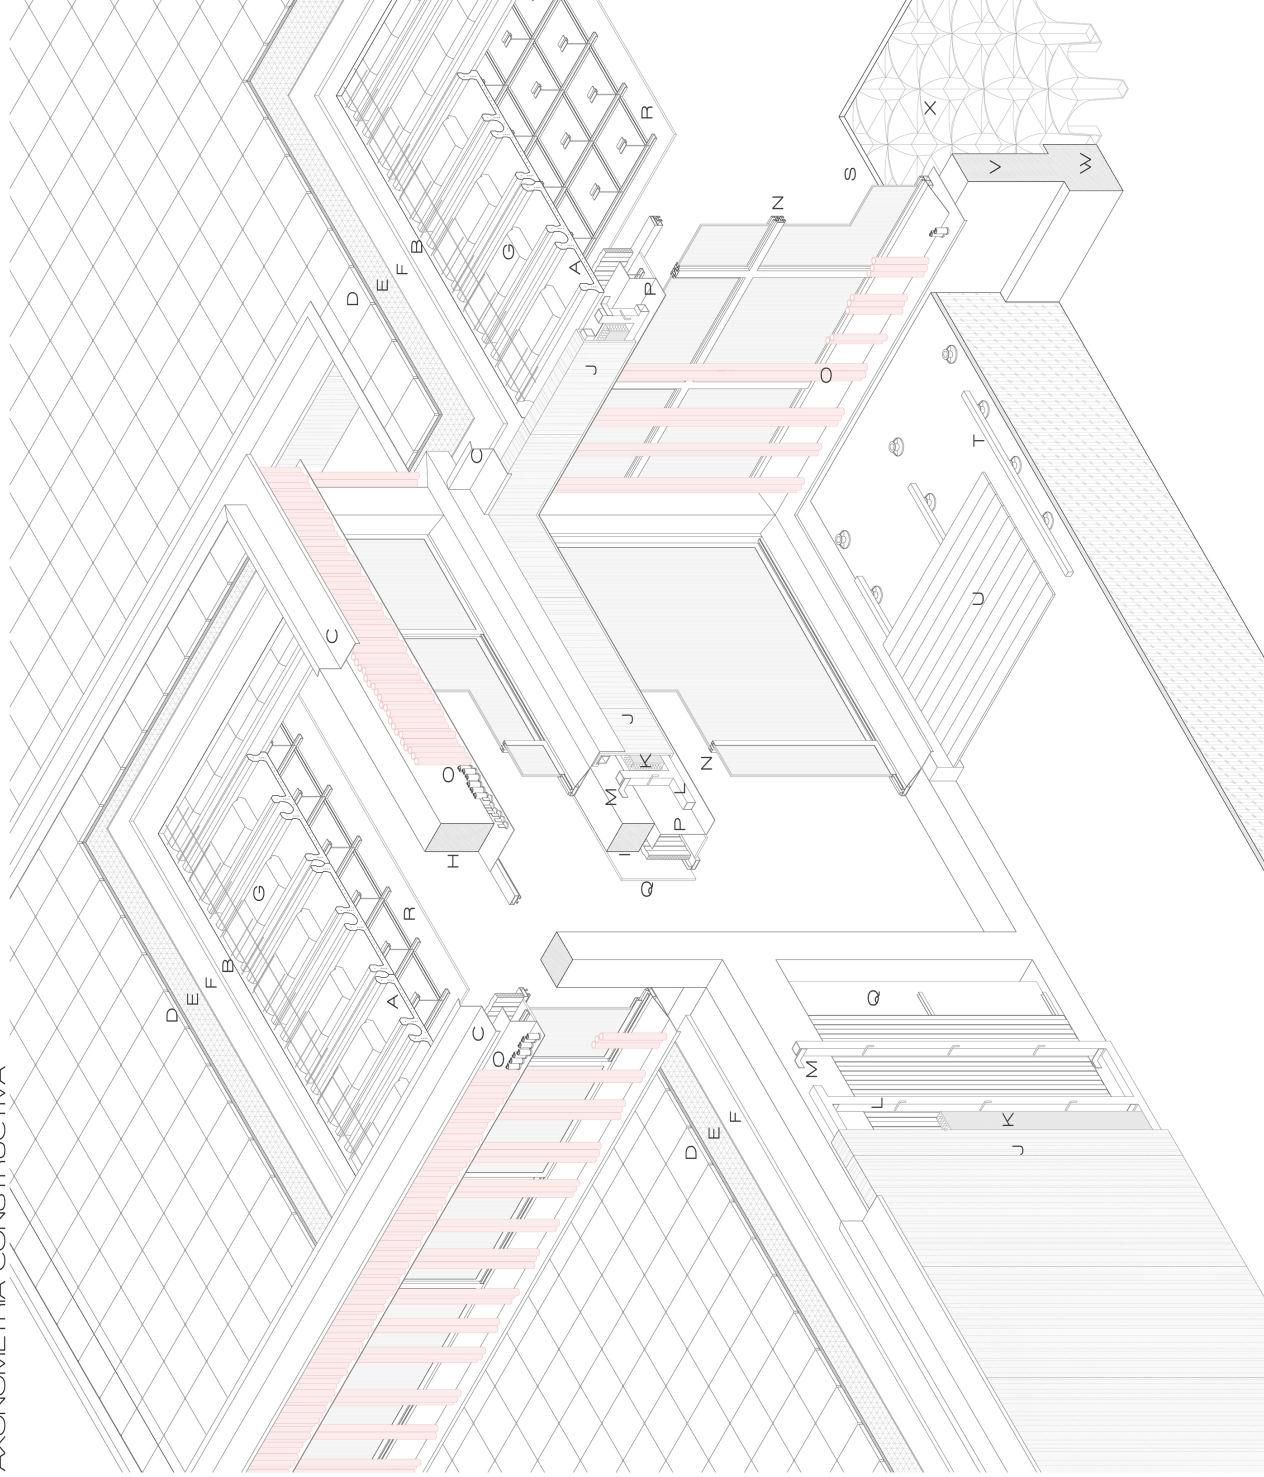

Forjado :

- A) Forjado de prelasas nervadas pretensadas PREZEN 25
- B) Capa de contrapiso-malla electrosoldada de reparo
- C) Chapa de protección de la losa 40cm
- D) Losa filtrante e=4cm-base de grante de poliestireno extruido e=3cm
- E) Lámina impermeabilizante PVC RENEFOL+Feltro sintético geotextil FELTEMPER 300P
- F) Capa de regulación de mortero e=4cm
- G) Bovedillas de poliestireno expandido
- H) Viga 30x50 cm HA-30
- I) Zuncho 30x30 cm HA-30

Cerramientos :

- J) Panel prefabricado de GRC eschado pigmentado en masa. Espesor máximo 3cm
- K) Lana mineral proyectada. Espesor 60 mm
- L) Bastidor de las paneles de GRC a base de tubos de acero galvanizado 80x80x5 mm
- M) Perfil en "L": 100 x 70 x 8 mm para anclaje a la estructura
- N) Carpintería practicable de aluminio con rotura de puente térmico y doble vidrio 4+8+4
- O) Piezas cerámicas vidriadas huecas Ø 55 mm + subestructura metálica de anclaje TEMPPO
- P) Perfil de acero HA-Z conformado en frío

Revestimientos :

- Q) Panel fenólico multicapa fijado mecánicamente a subestructura de aluminio
- R) Falso techo acústico suspendido. Techetyle/Hunterdouglas
- S) Pavimento vinílico sobre mortero autonivelante
- T) Rastreles de madera sobre plots
- U) Pavimento de madera tratada en autoclave procedente de bosque de tala controlada

Cimentación :

- V) Murete perimetral HA e=30cm
- W) Viga riostra HA 40x70 cm sobre hormigón de limpieza e=10cm
- X) Sistema "Cavir" de casetones prefabricados sobre hormigón de limpieza e=5cm + capa de compresión e=5cm+malla electrosoldada de reparto