



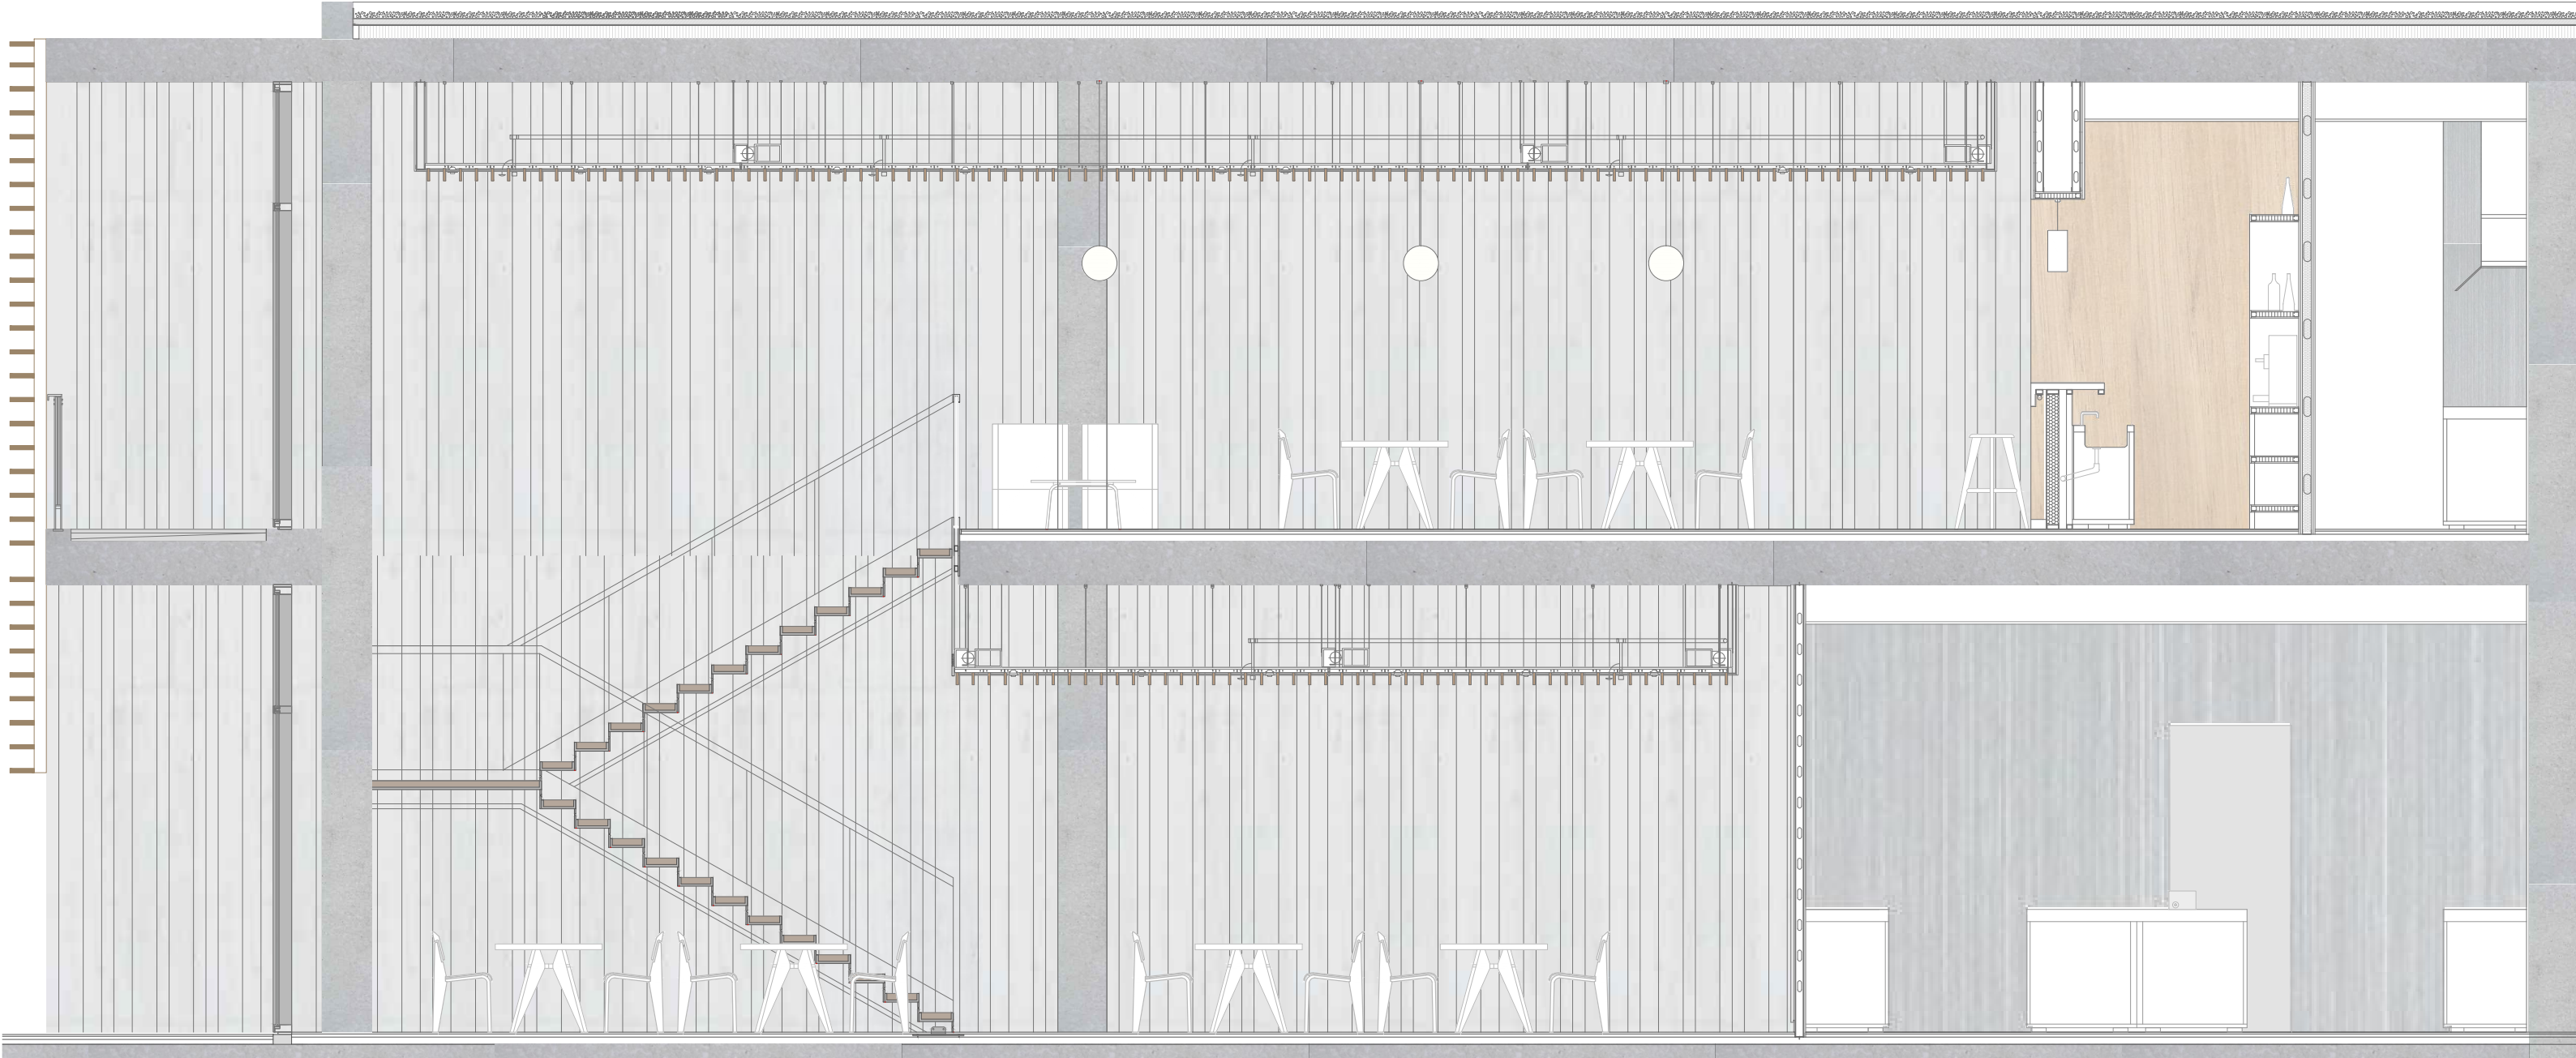

_SECCIÓN

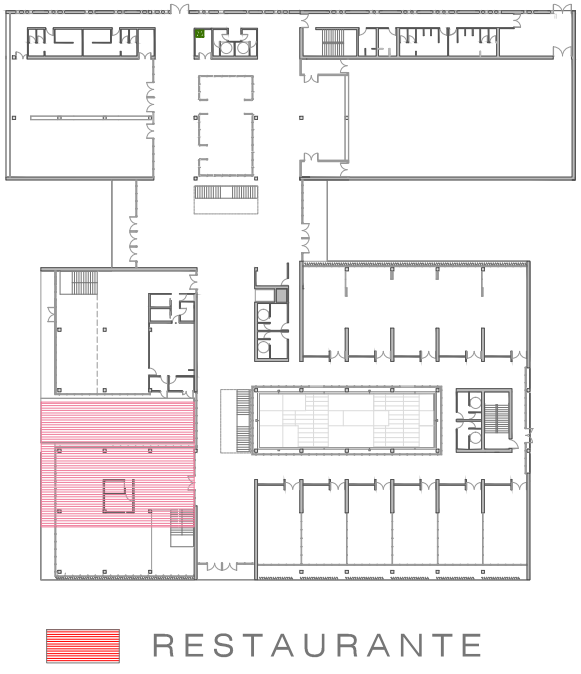


RESTAURANTE




CAFETERIA




La cafetería se encuentra en la planta primera del edificio, ocupando la planta baja el restaurante o comedor. Para generar varios ambientes se diseña el espacio teniendo en cuenta las luminarias y el mobiliario interior. Se pueden diferenciar tres zonas: la zona de la barra, la zona de y la zona de sofás. Para dar calidez a la estancia el falso techo elegido es un sistema grid de madera lineal, mientras que para la cocina y espacios servidores se elige un techo practicable pero junta cerrada. Al ser un sistema grid, la climatización se resuelve por medio de rejillas. Se eligió una luminaria de emergencias descolgada como mejor solución.

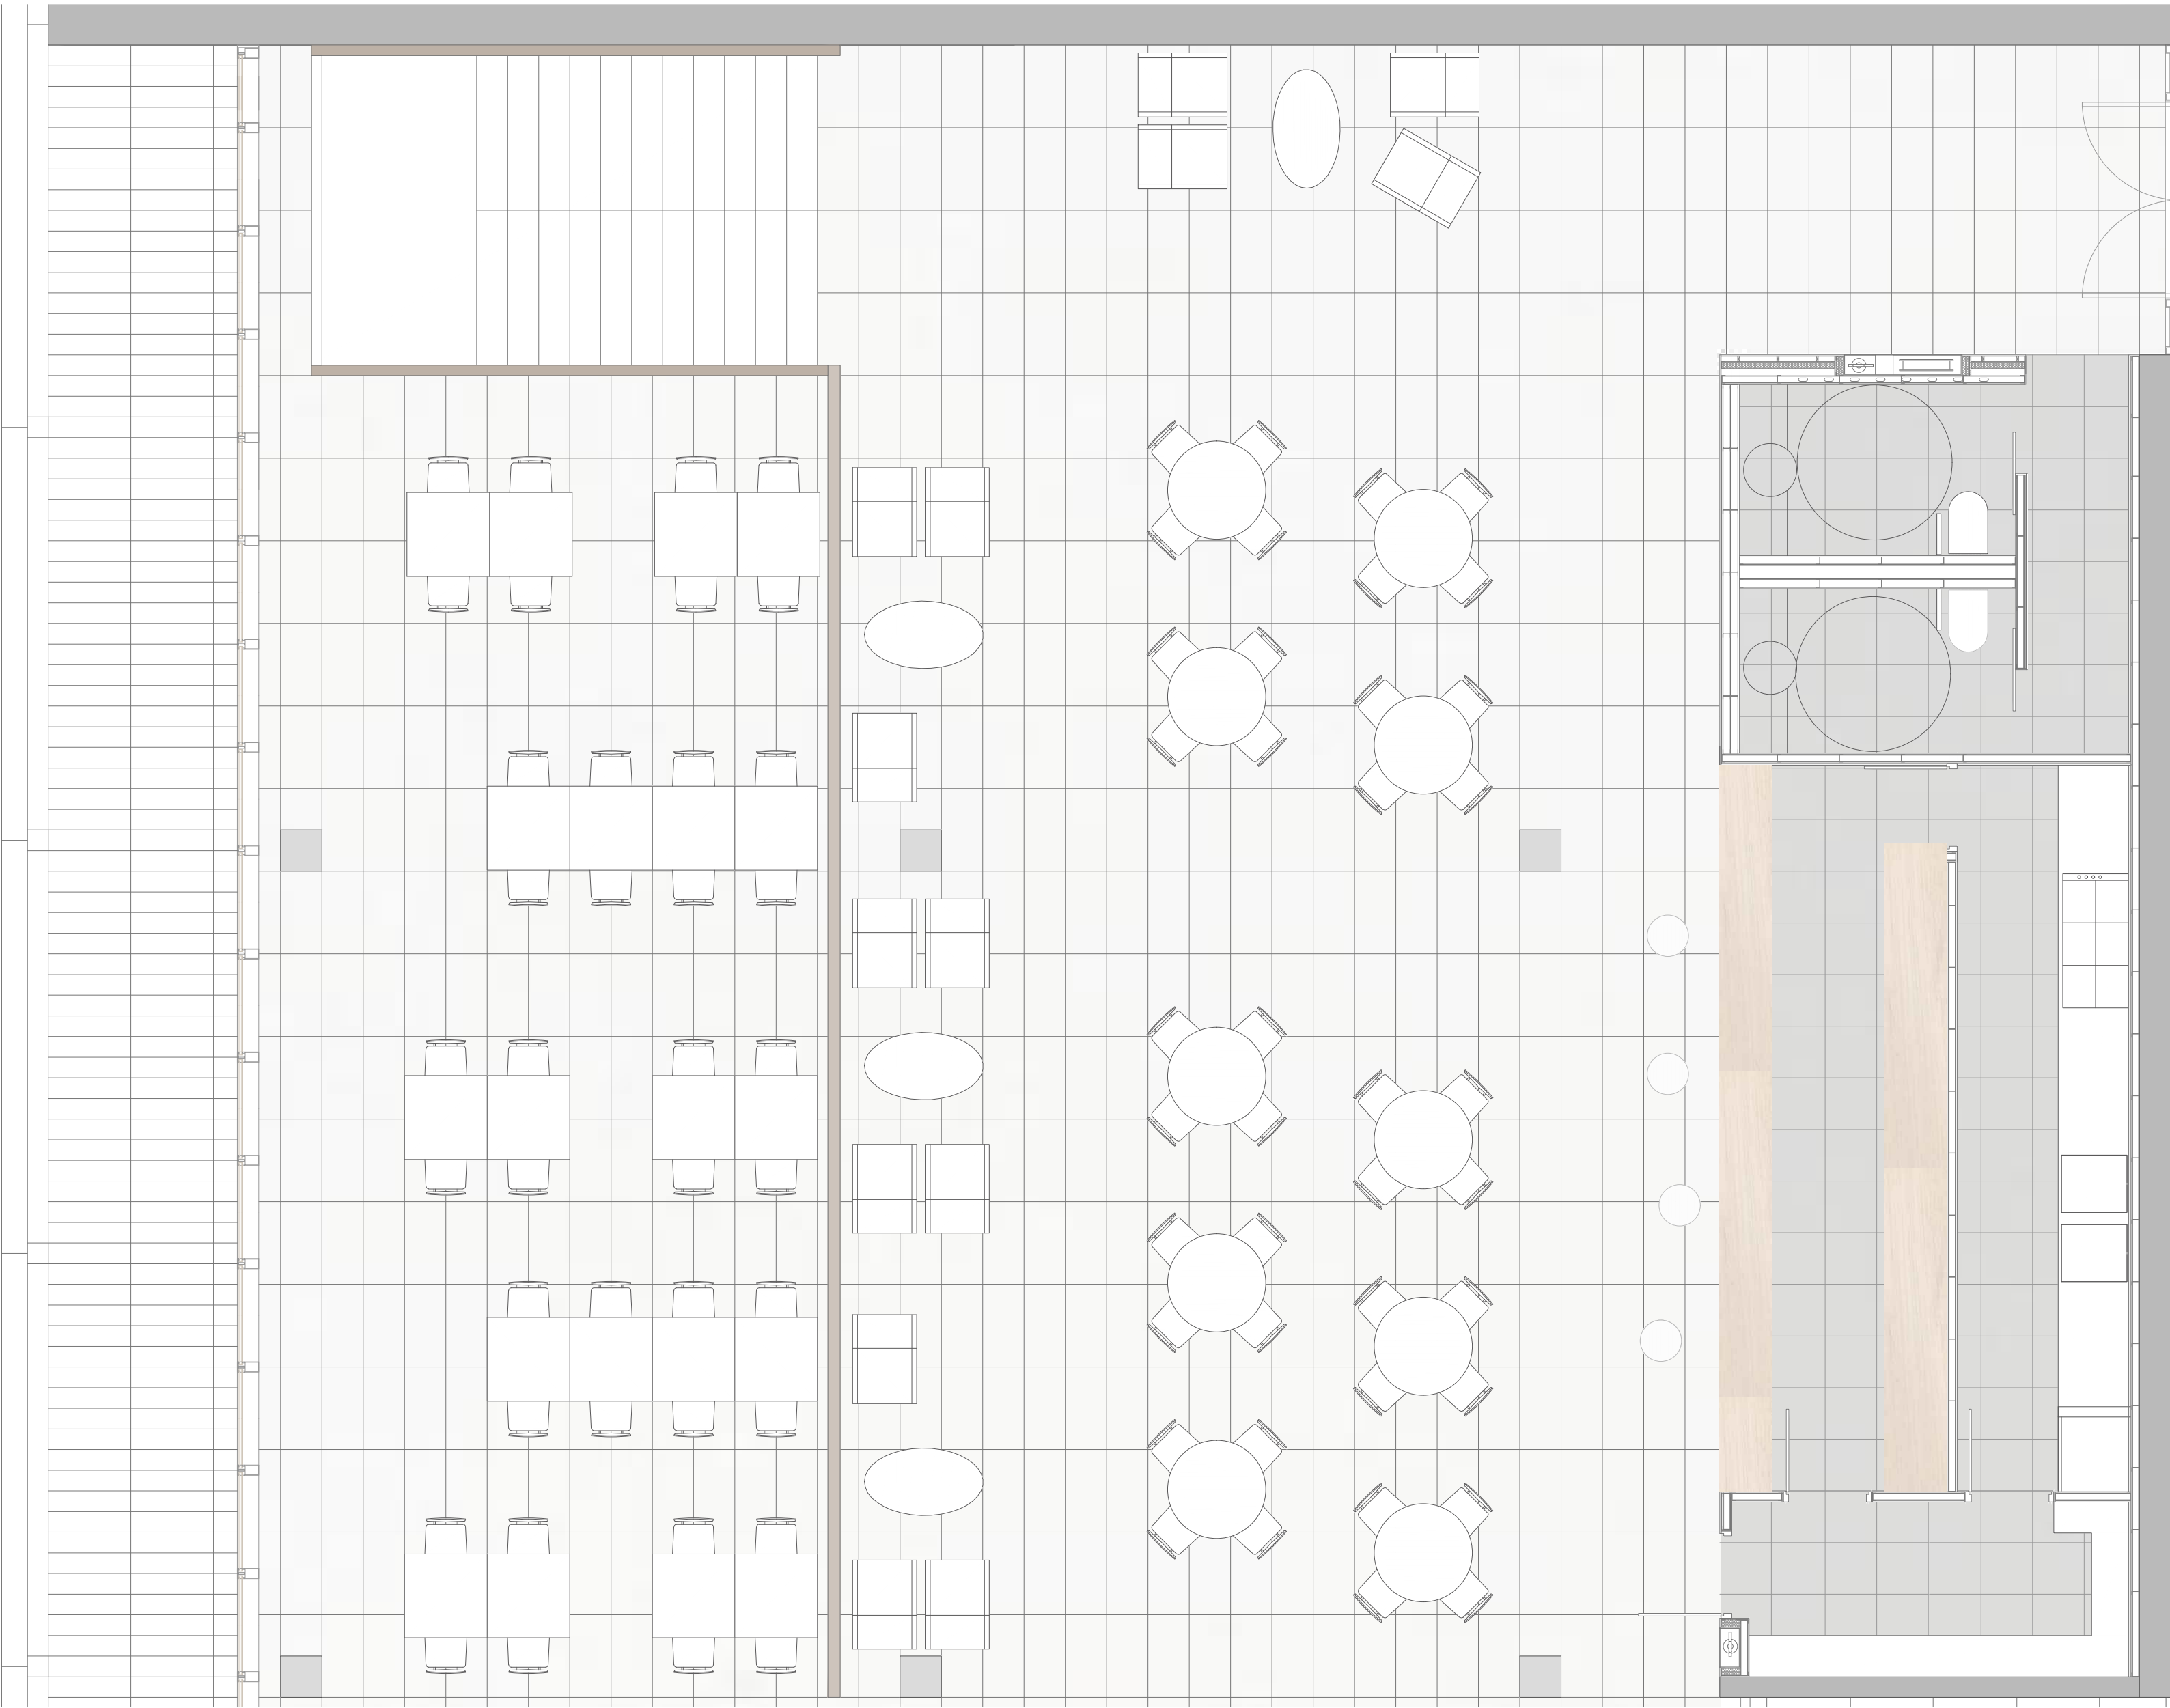


_PLANTA

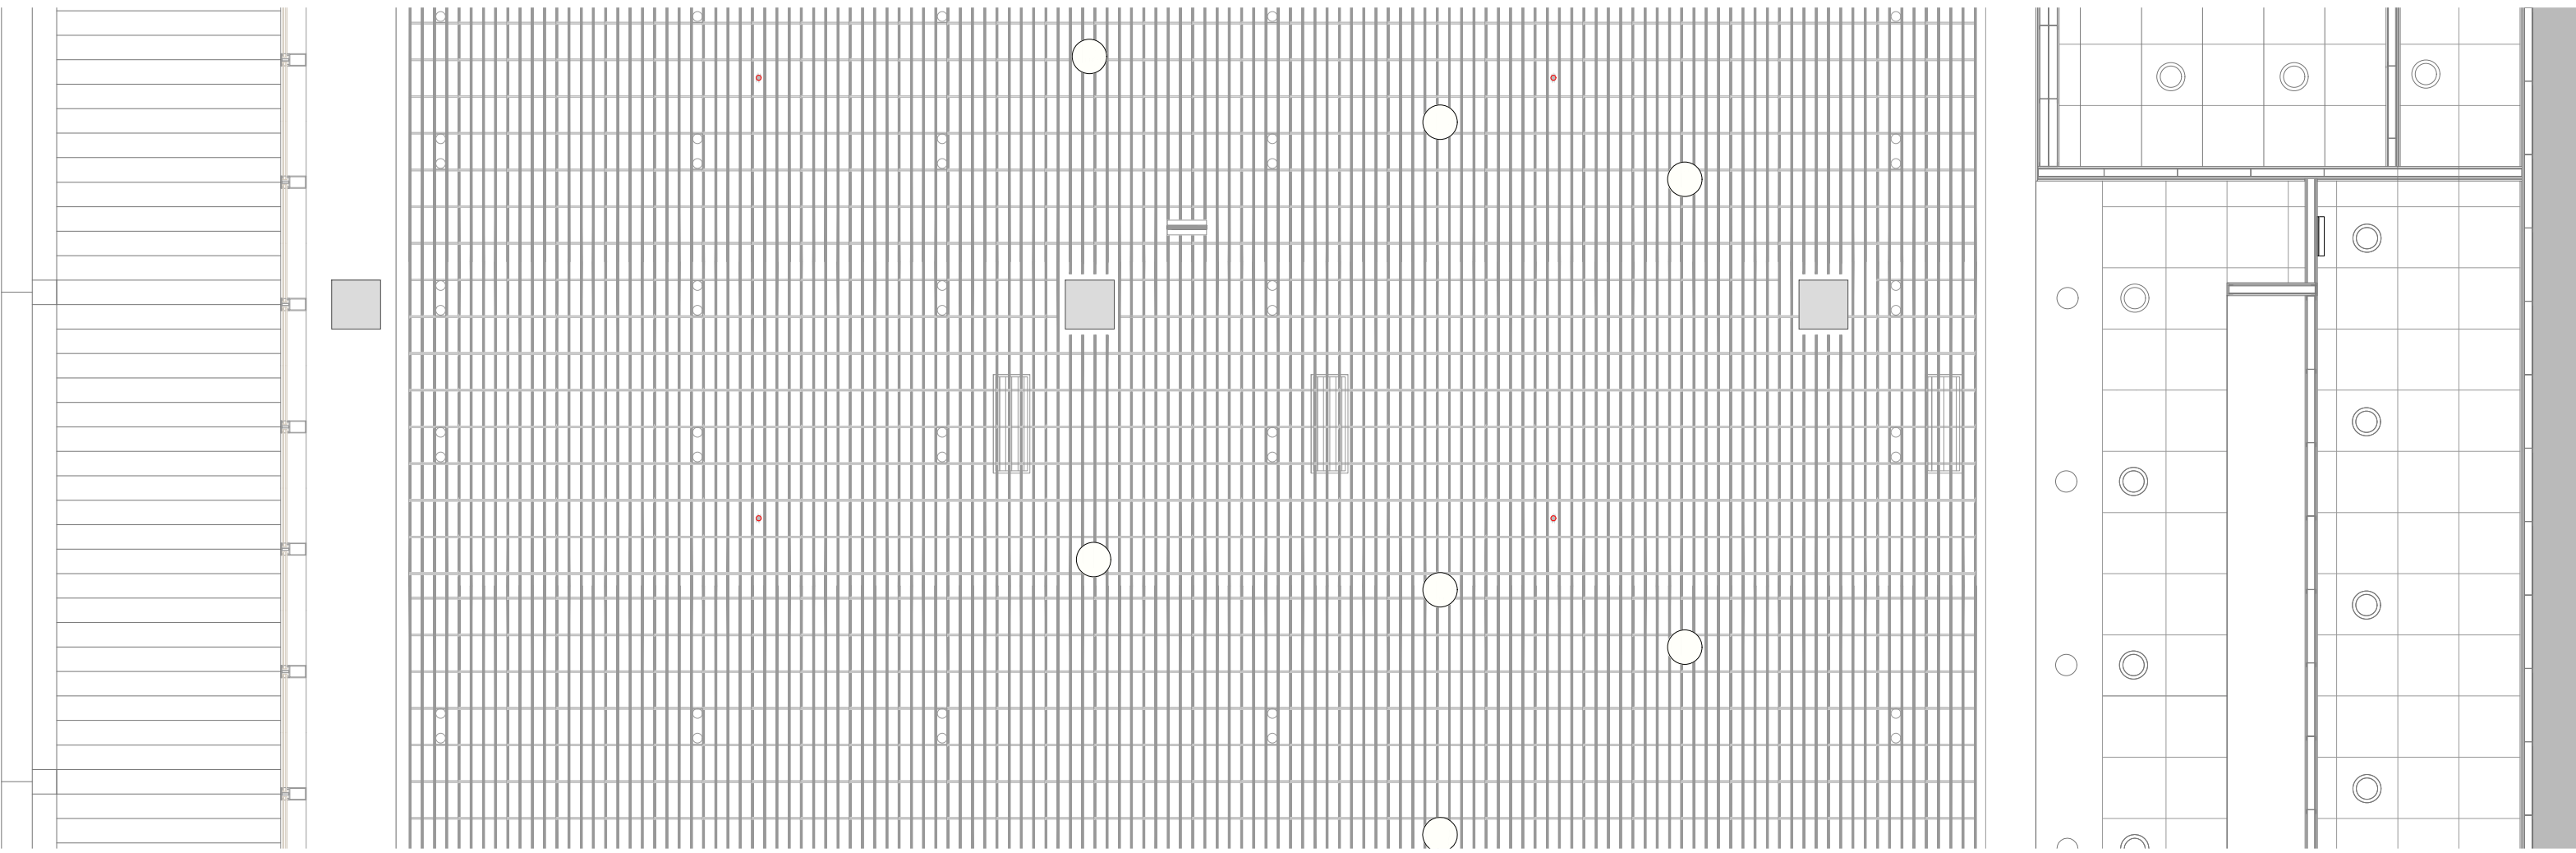

_PLANTA CENTAL

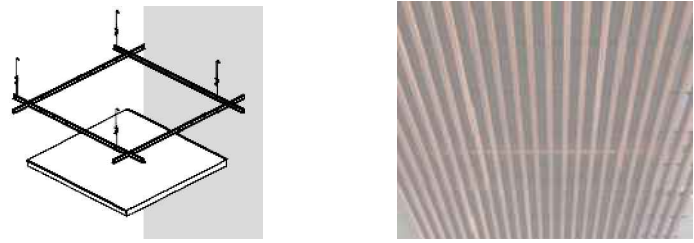

El paramento vertical es de panel de cartón yeso tipo pladur y el acabado final con un estratificado de madera en un tono claro para generar un ambiente más confortable. Se diseñan los huecos para las BIE y los extintores de manera que queden integrados en dicho paramento.

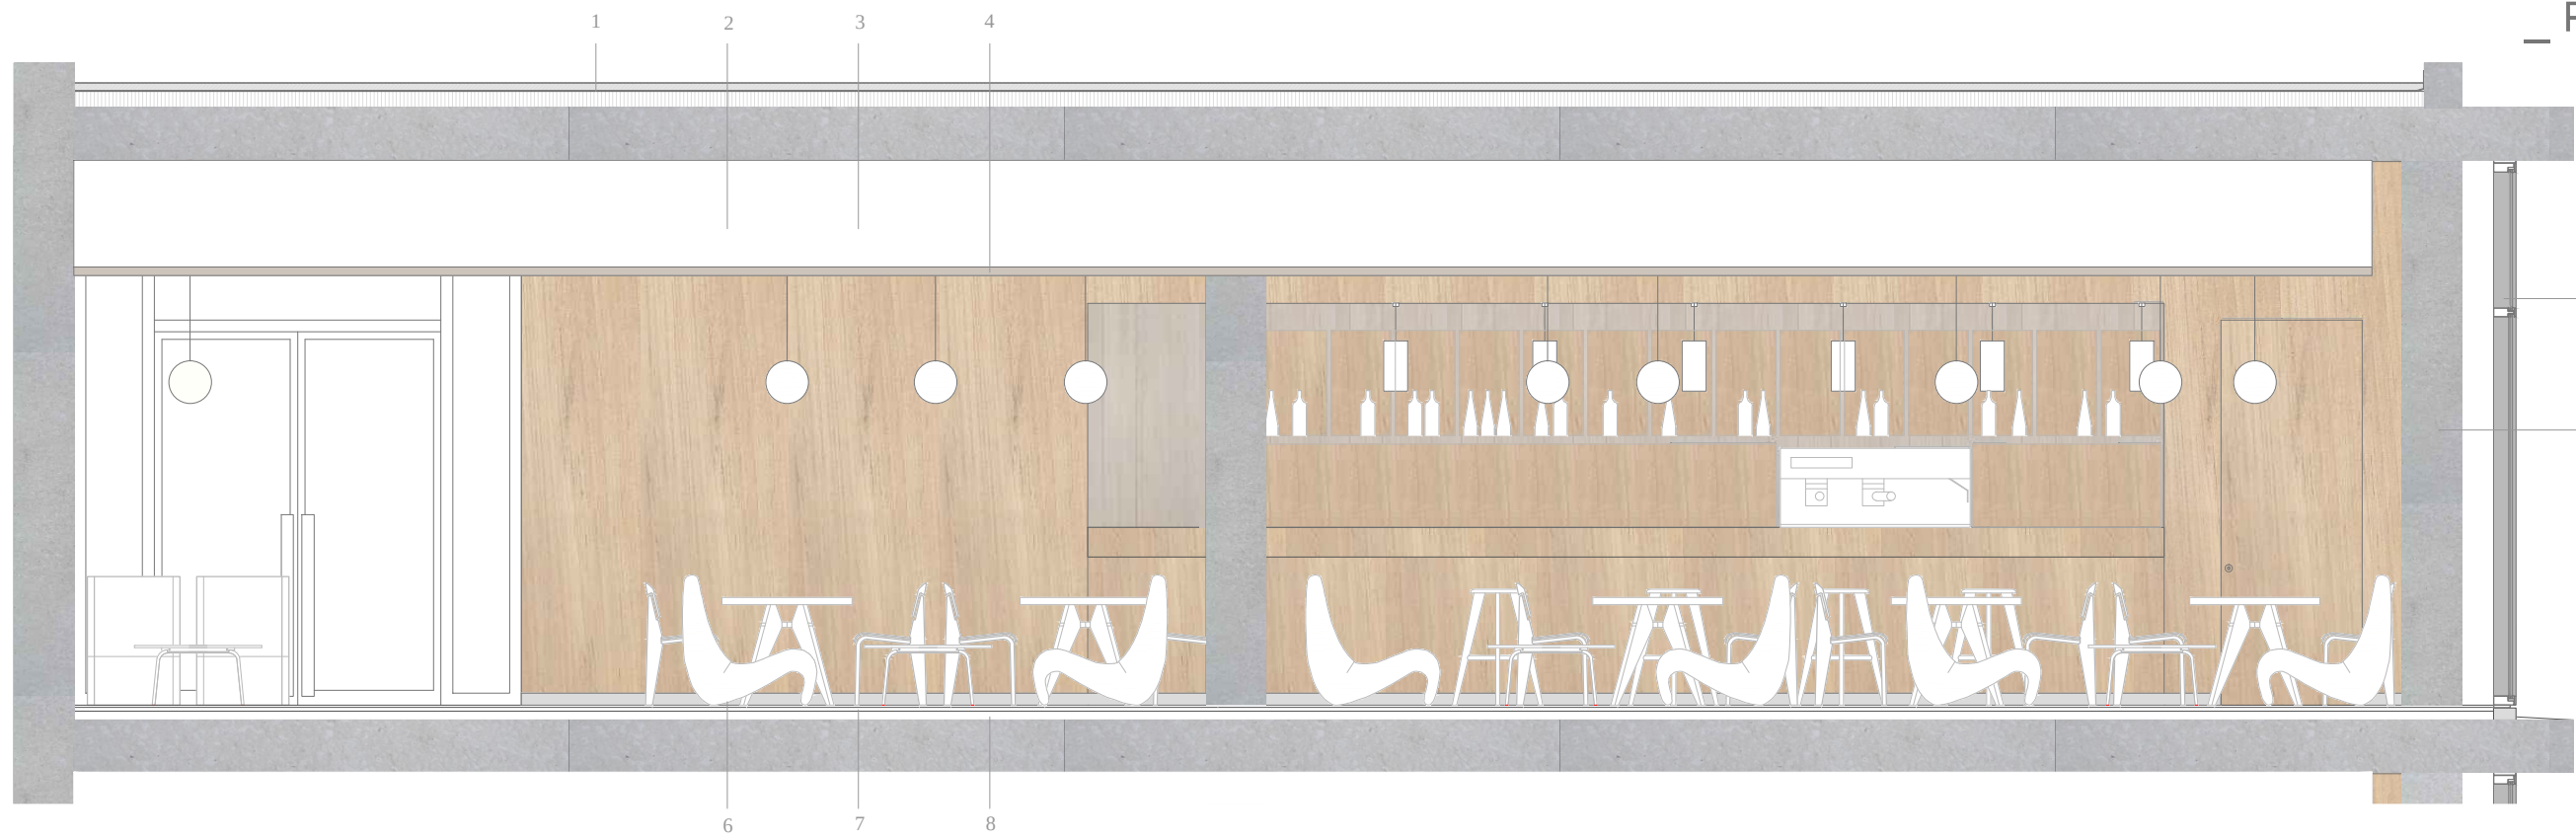

_ALZADO

1. Cubierta invertida
2. Falso techo modelo Luxalón de bandejas estradas de aluminio sob re soportes vistos.
3. Luminaria empotrable lámpara de led modelo Express Incasso.
4. Panel estratificado de madera marca Parklex 700 pegado sobre tabique de yeso tipo Pladur.
5. Tabique de yeso de la marca Pladur.
6. Zócalo de chapa de acero galvanizado.
7. Suelo de gres blanco, baldosas de 80x40 cm modelo Stonker de piedra basáltica fijadas con cemento.
8. Capa de mortero autonivelante.
9. Carpintería modelo technal 52 mm con montantes de aluminio anodizado.
10. Muro y pilares de hormigón visto con acabado de encofrado de panel fenólico.

