
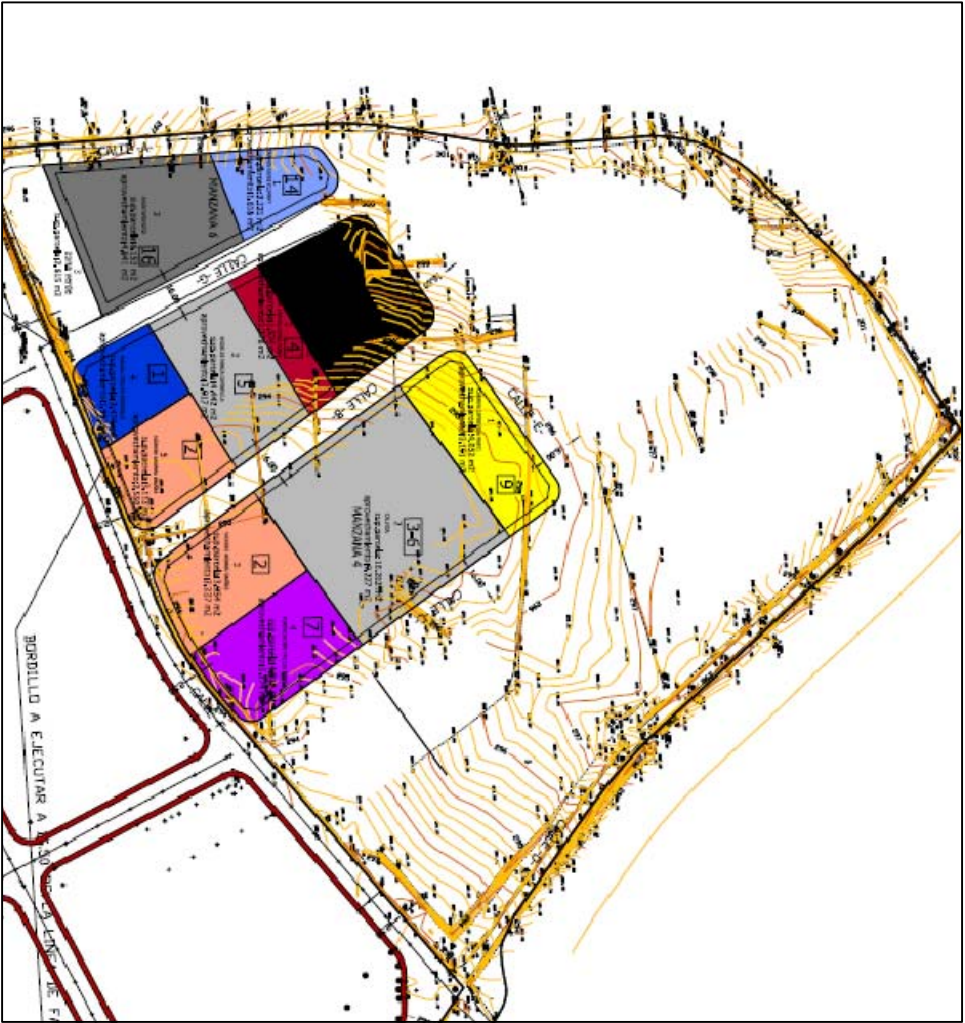
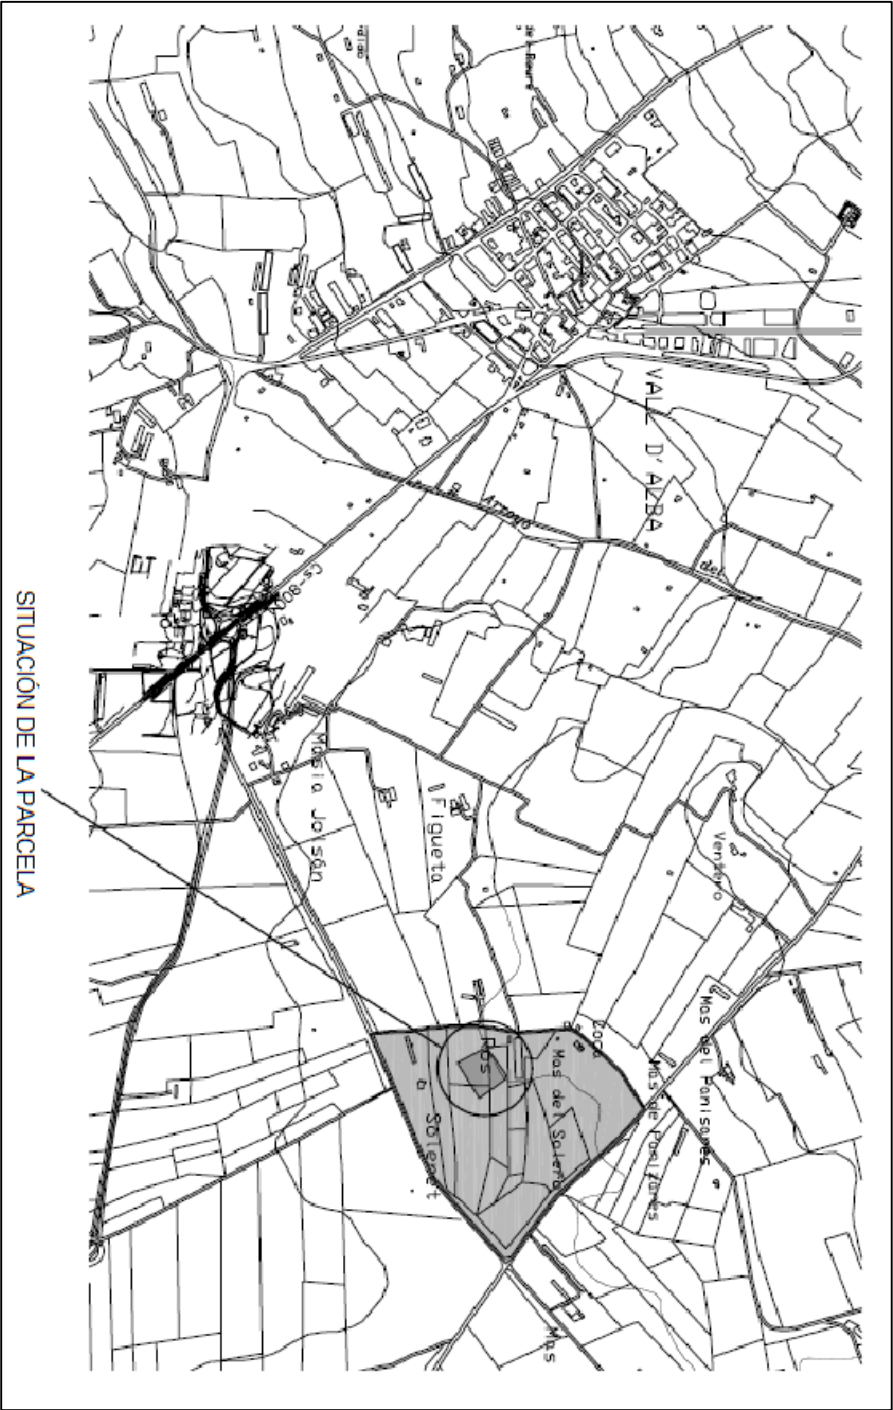


SITUACIÓN Y EMPLAZAMIENTO

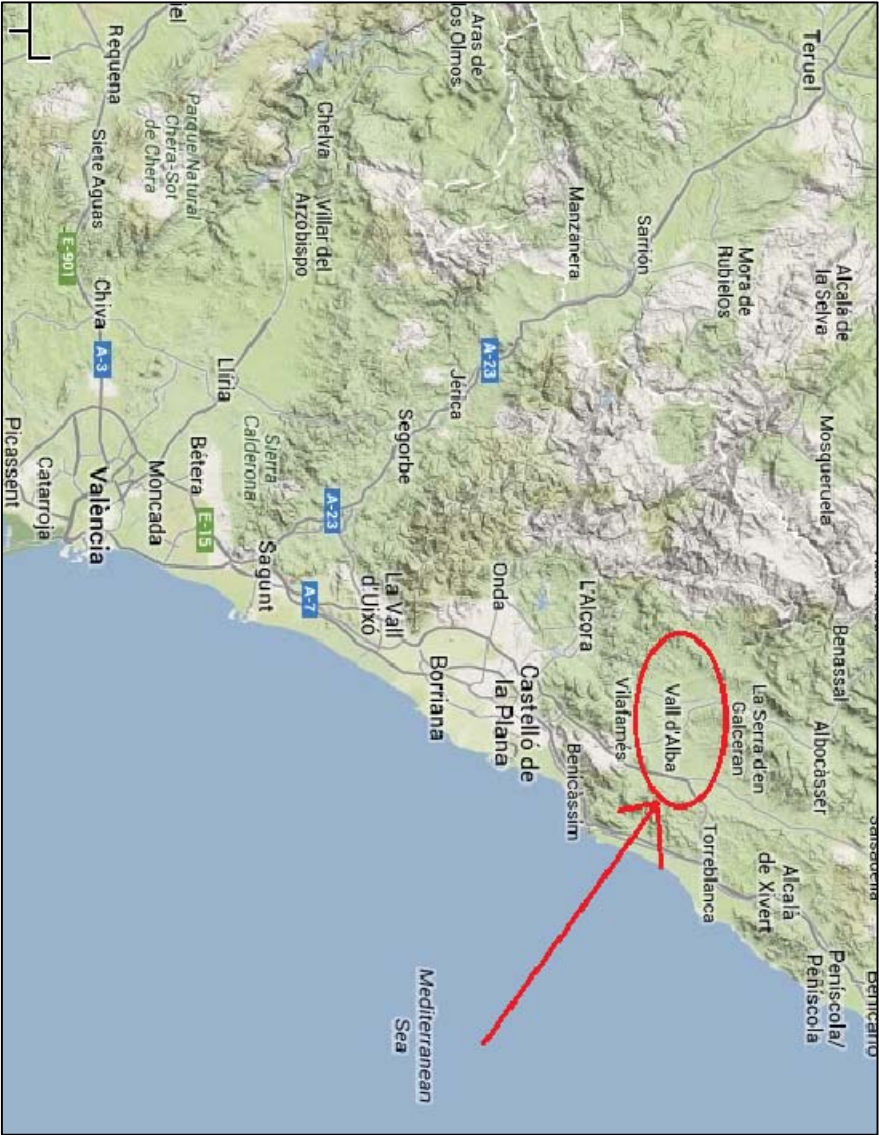

 GRADO EN INGENIERIA DE OBRAS PÚBLICAS 	
TFG: ESTRUCTURA DE NAVE INDUSTRIAL DE AGERO: Estudio de soluciones 1, Programa de trabajos y Planos	
Alumno: JOSÉ ANTONIO ALAGARDA HUGUET	
Plano de:	SITUACIÓN Y LOCALIZACIÓN
Alumnos:	VICENTE BLASCO DE LA LAMA JOSÉ ANTONIO ALAGARDA HUGUET
Tutor:	VICENTE JOSÉ LOPEZ DESFILIS
	Número de plano 1
	Escala: S/E
	Fecha: 03/06/2014
	Firma: